



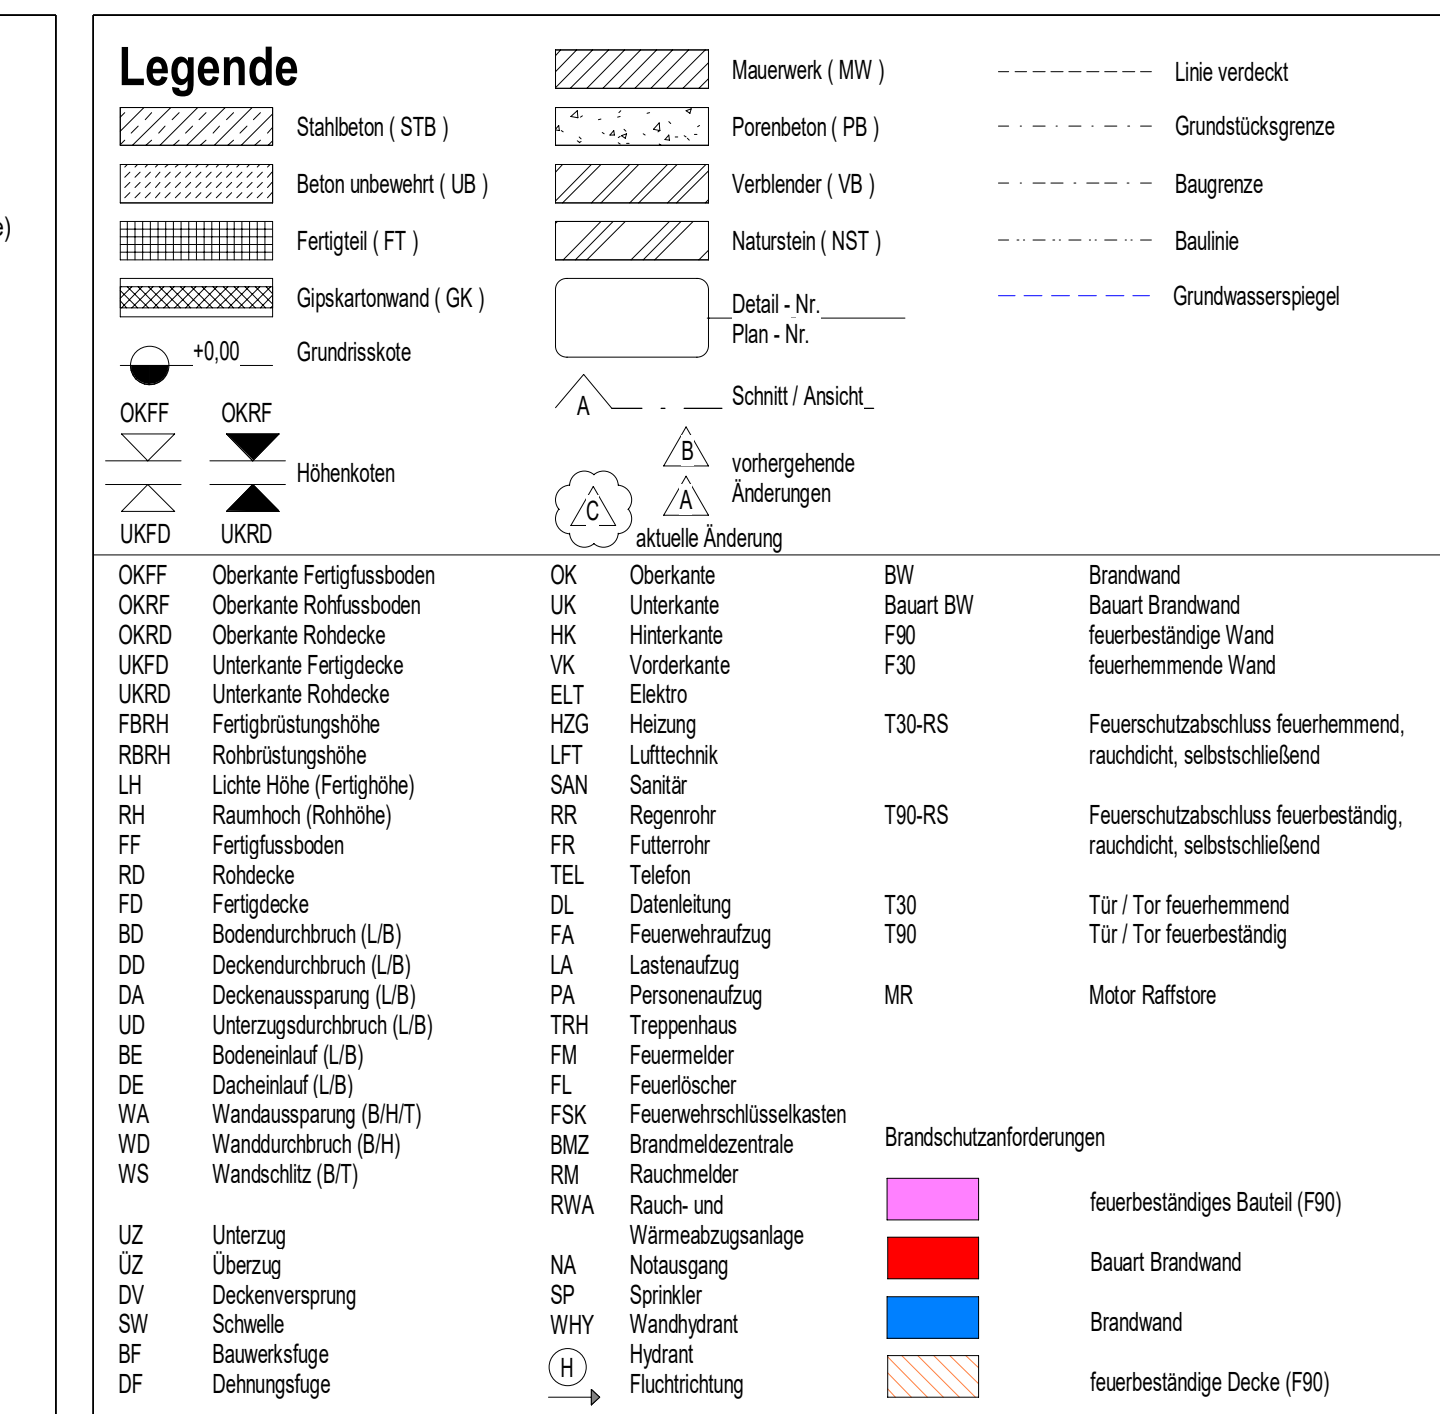

Ausbaumaterialien		
Wand	Boden	Decke
A Anstrich-Dispersion	A Anstrich	A Anstrich
AL Anstrich-Lack	AE Epoxiharzstrich	AP Aluplaneckle
B Beton	AL Leimenstrich	AS Anstrichputz
BWBS Betonwerkstein	AP PVC-Anstrich	BS Betonwerkstein
D Dichtung	BA Blumendeckung	GS Gipskartondecke
F Fliesen	BF Fliesen-PF0	HD Holzdecke
FSW Fliesen	BWS Betonwerkstein	LFD Langfaser-Restardcke
G Gips	GM Gips	MFR Mineralfaser-Restardcke
GG Granit	DO Doppelbohlen	MF Metall-Plattendcke
GP Gipsputz	DS Dampfsperre	MR Metall-Restardcke
KSK Kalksandstein	EE Estrich auf Terrazzo	PZ Putz
KSV Kalkschieferstein	F Fliesen	S Spachtelung
L Leuchten	GA Gussasphalt	SB
M Mauerwerk	GA Gussasphaltglas	
MM Marmar Verleihenstrich	GR Gips	
NE Naturstein	HKS Holz	
OA Ödcher Anstrich	HO Holzbodenbohlen	
P Porzellan	KKE Kunststeinverkleiden	
PB-W Porzellan Brendwand	L Lücken	
PD Putz, Dispers	M Mineral	
PF Putz	NE Naturstein	
S Spachtelung	OD Ödcher Anstrich	
S Schichten	ÖP Ödcher PVC-Anstrich	
SM Schichtenwerk	PA Parkett	
ST Stufen	PVC PVC-Belag	
TA Tapete	SP Stufenrandstrich	
TP Tapetefolte (vorbehalten)	SE Scherender Estrich	
TV Tapete-Glasur	S Spachtelung	
TV Tapete-Glasur (strukturell)	T Teppich	
TR Tapete-Rauflage	TO Treibschalldämmung	
V Verkleidung Holz	TL Terränge	
VH Verkleidung Naturstein	V Verputzung	
W Wärmedämmung	VE Verleidenstrich	
WDS Wärmegedämmungsdämmen	ZE Zementstrich	
WP Wandpaneel		
ZP Kalkzementputz		

Alle Maße sind vor Ausführung örtlich und rechnerisch zu prüfen.
Die Ausführungszeichnungen sind nur in Verbindung mit den Zeichnungen der einzelnen Fachplaner und den auf den Plänen als Verweis aufgeführten Details anzuwenden. Unstimmigkeiten sind vor Ausführung mit der örtlichen Bauleitung abzustimmen. Die angegebenen Fenster- und Türenhöhen geben das lichte Maß von OK98 bzw. OKFF bis UK Rohsturz an.


- alle F90 Wände auf Rohbauebene (auch Systemtrennwände)
- außenstehender Sonnenschutz am gesamten Gebäudenumfang der Treppenhäuser: Sonnenschutzglas
- Brandschutz an allen Brücken/Inseln und Leitwänden

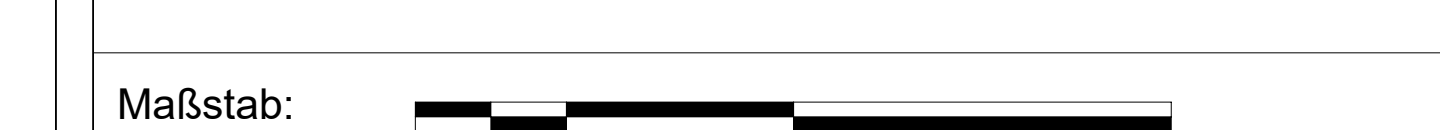

Änderungen:

[illegible]

1	24.04.2026	Fliesenspiegel ergänzt	
INDEX	DATUM	ÄNDERUNG	GEZEICHNUNG

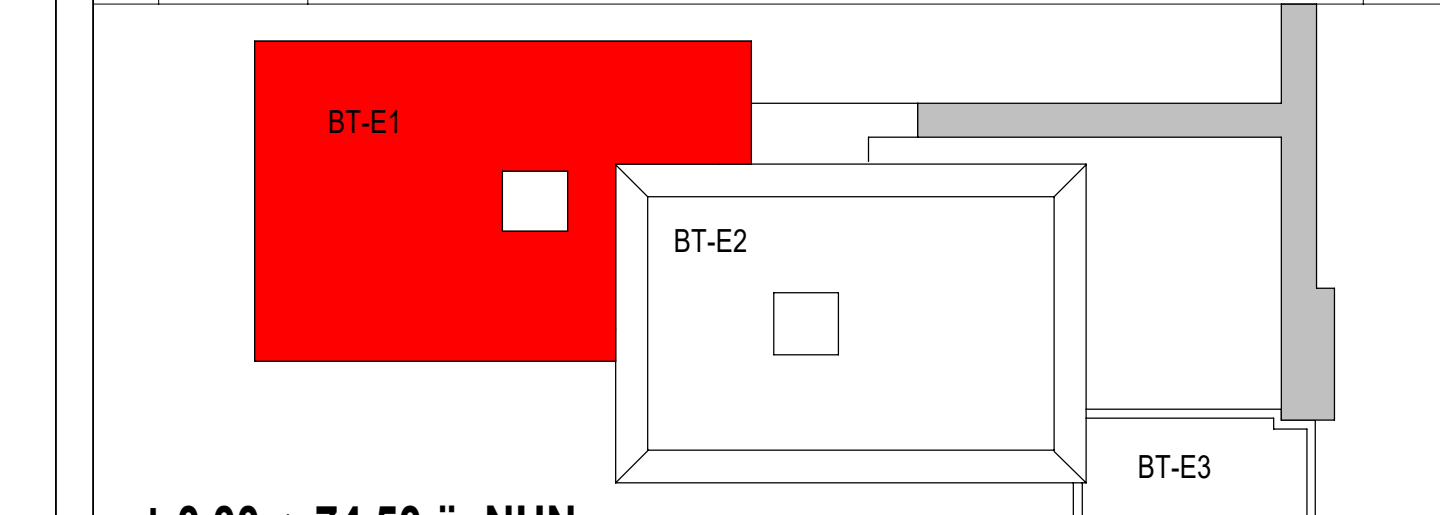

± 0.00 ± 74,50 u. NfN

Projekt	6520003151 Erweiterungsneubau Anne-Frank Gesamtschule (Bauteil E) Burgholzstraße 120, 44145 Dortmund
---------	--

Bauherr	 Stadt Dortmund Städt. Immobilienwirtschaft FB 65 Königsplatz 14 44137 Dortmund	Freigabe
---------	---	----------

Datum, Unterschrift

Planer	RKW Architektur + RKW Architekturbüro + Rhode Kellermann Wawrowsky GmbH Büro Münster Häfenstraße 46-48 48155 Münster T +49 0251 93394040	Freigabe
--------	---	----------

	25154_GS-Anne-Frank-Dortmund@RKWMail.de www.rkw.plus	Datum, Unterschrift
Fachplaner		

[illegible]

Planinhalt	Ausführungszeichnung Bodenspiegel M. 1:50	
------------	---	---

Untergeschoss B1-E1						
Projektnr.	Verfasser	Mitarbeiter	entfällt am:	Planstand:	Format	Maßstab
6520003151	RKW +	RKW +	29.01.2025	24.04.2026 19.13.43	1188.50/ 840.50	1:50

Plannummer	AFGS-NEU-RKW- 5-GR-ARBB-1UG-033-01_Bodenbelag 1UG BT-E1
------------	---