


Detail UG TRH B
M 1:25


Detail 1.0G TRH B

Detail EG TRH E
M 1-25 9


Detail 4.0G TRH E

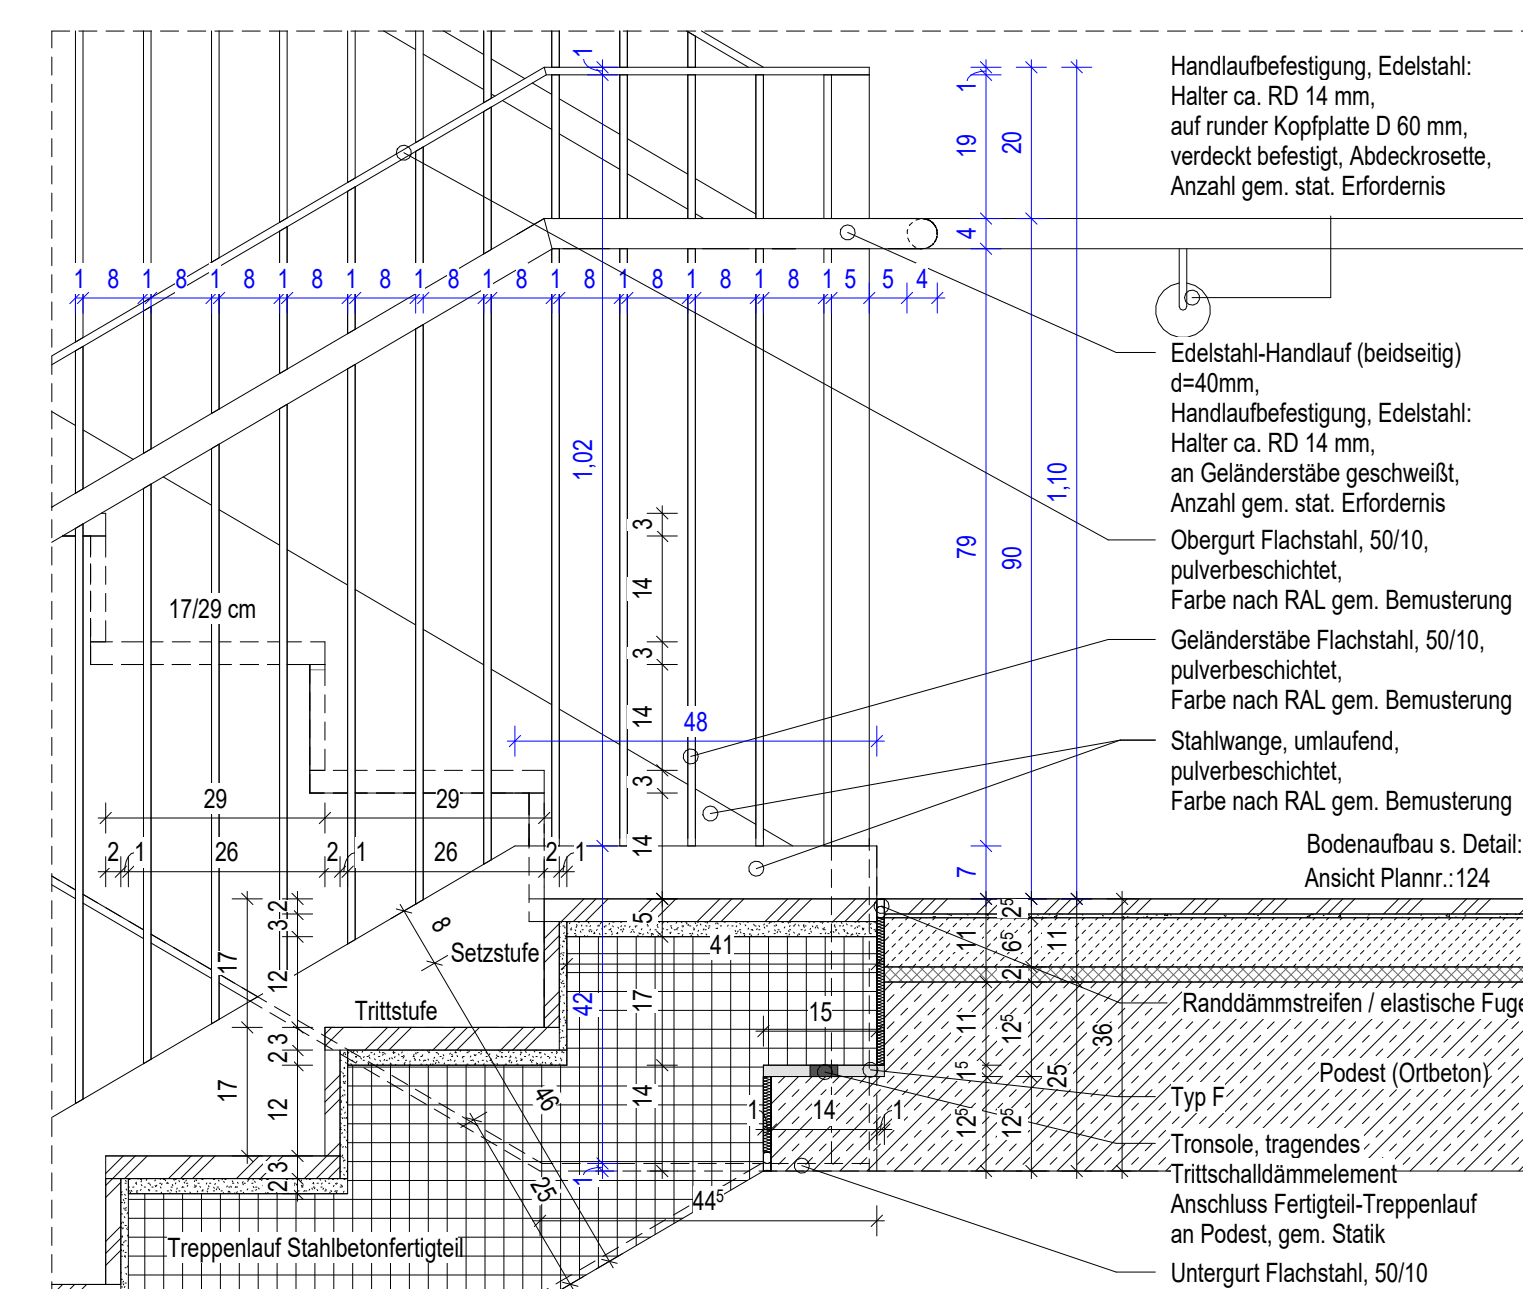


Detailschnitt Treppenaustritt

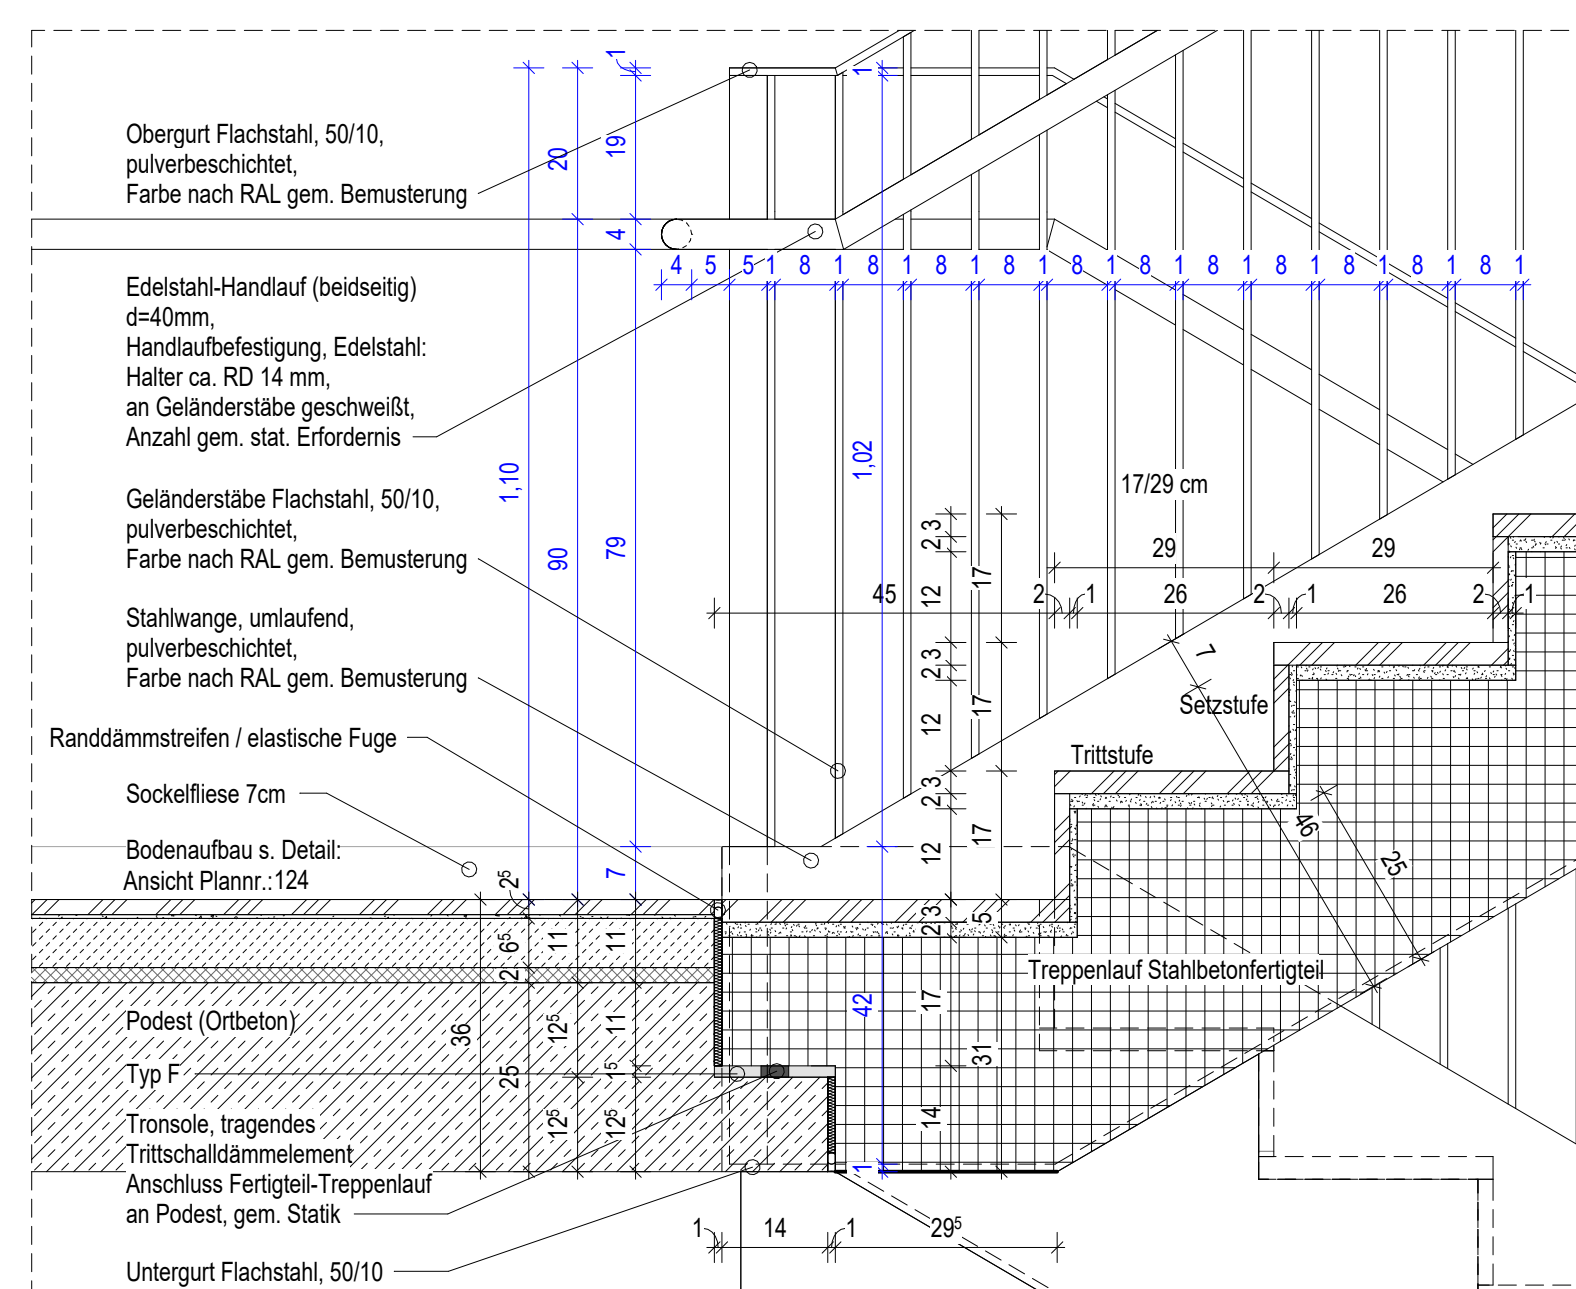

Detailschnitt Treppenantritt

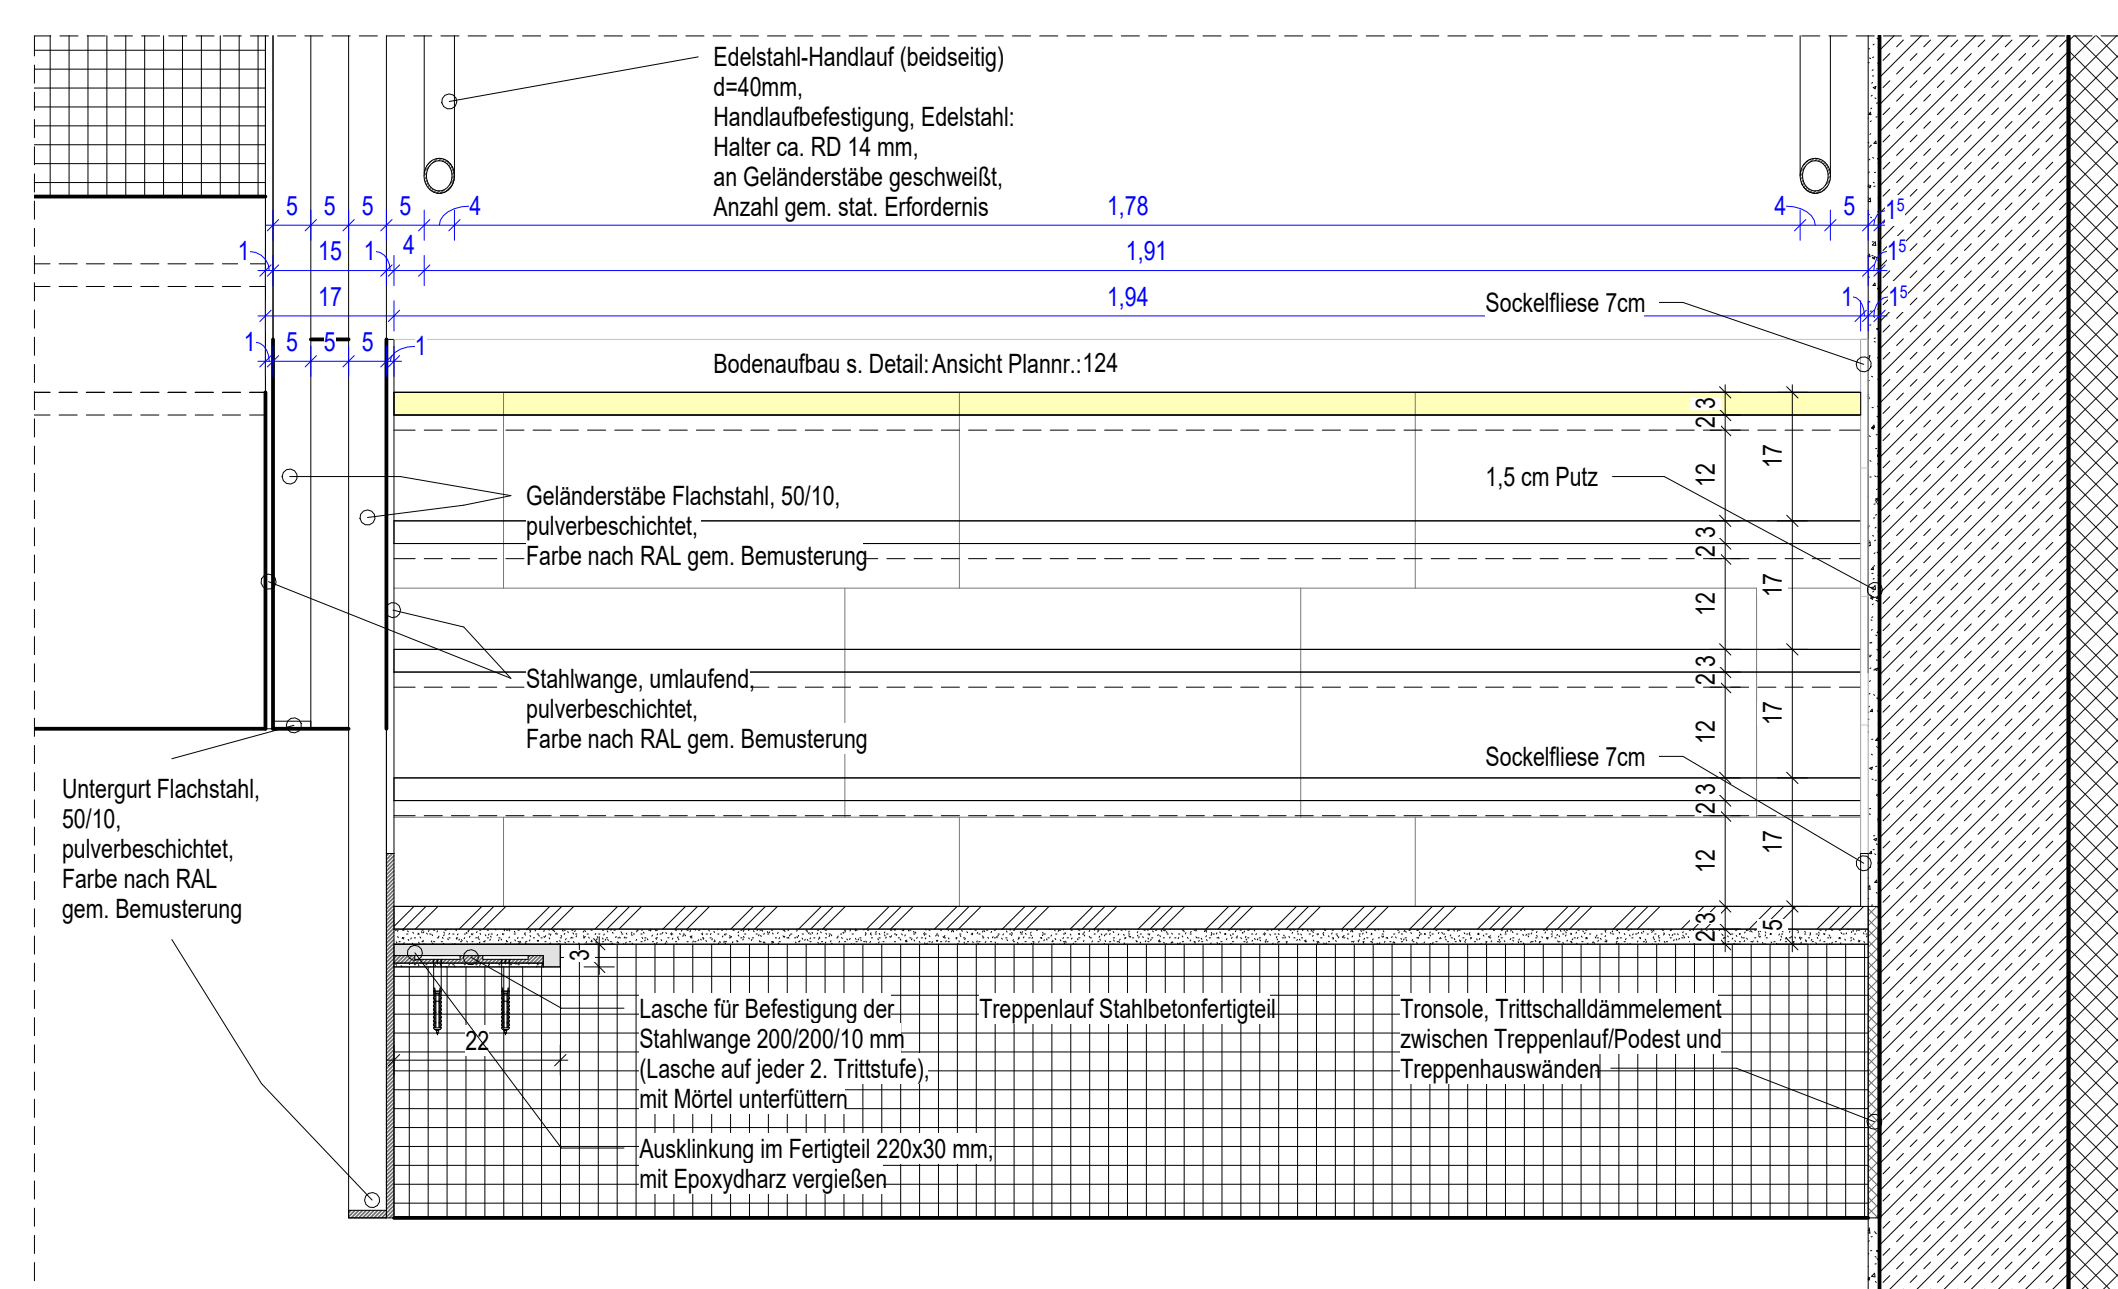

Detailschnitt_Treppe quer

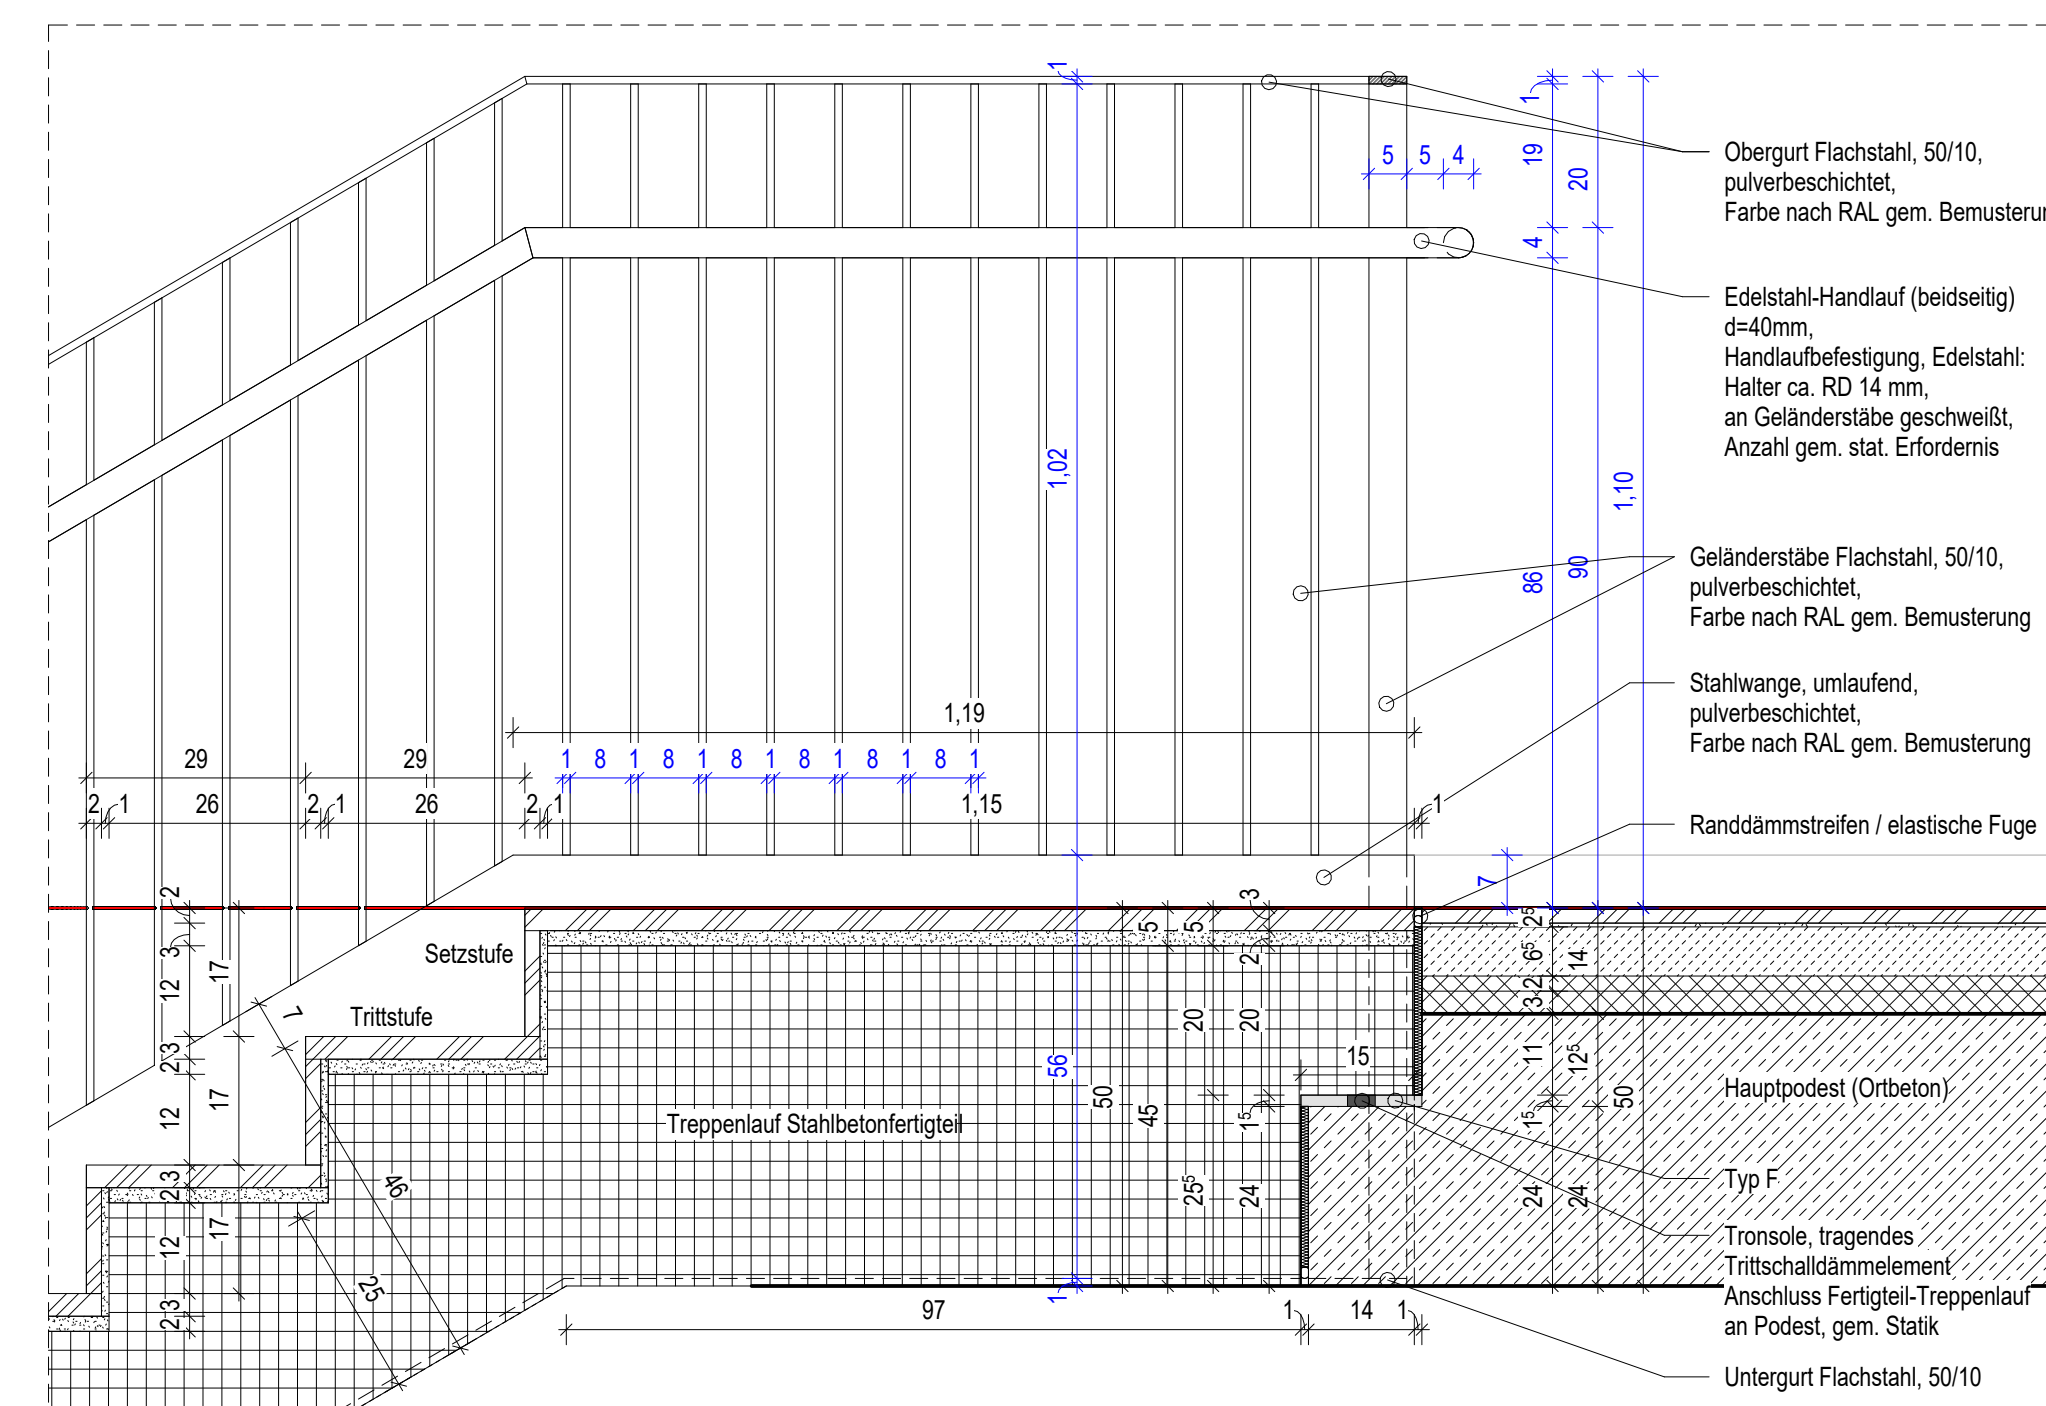

Detailschnitt_letzter Treppenlauf


[illegible][illegible]

Alle Maße sind vor Ausführung örtlich und rechnerisch zu prüfen.

Die Ausführungszeichnungen sind nur in Verbindung mit den Zeichnungen der einzelnen Fachplaner und den auf den Plänen als Verweis aufgeführten Detailplanen gültig. Unstimmigkeiten sind vor Ausführung mit der örtlichen Bauleitung abzustimmen. Die angegebenen Fenster- und Türhöhen geben das lichte Maß von OKBH bzw. OKKF bis UK Rohsturz an.

- alle F90 Wände auf Rohboden (auch Systemtrennwände)
- außenliegender Sonnenschutz am gesamten Gebäude außer Treppenhäuser: Sonnenschutzglas
- Blendschutz an allen Büroarbeitsplätzen und Leitwarten


Hinweis: Detaillierung Treppenhaus B ist exemplarisch und gilt für alle anderen Treppenhäuser

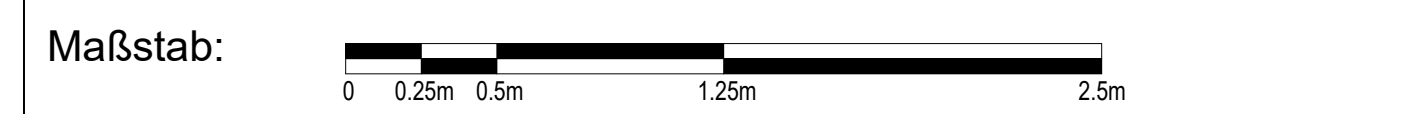

Änderungen:

[illegible]

1	21.05.2026	Anpassung Plankopf	
INDEX	DATUM	ÄNDERUNG	GEZEICHNET

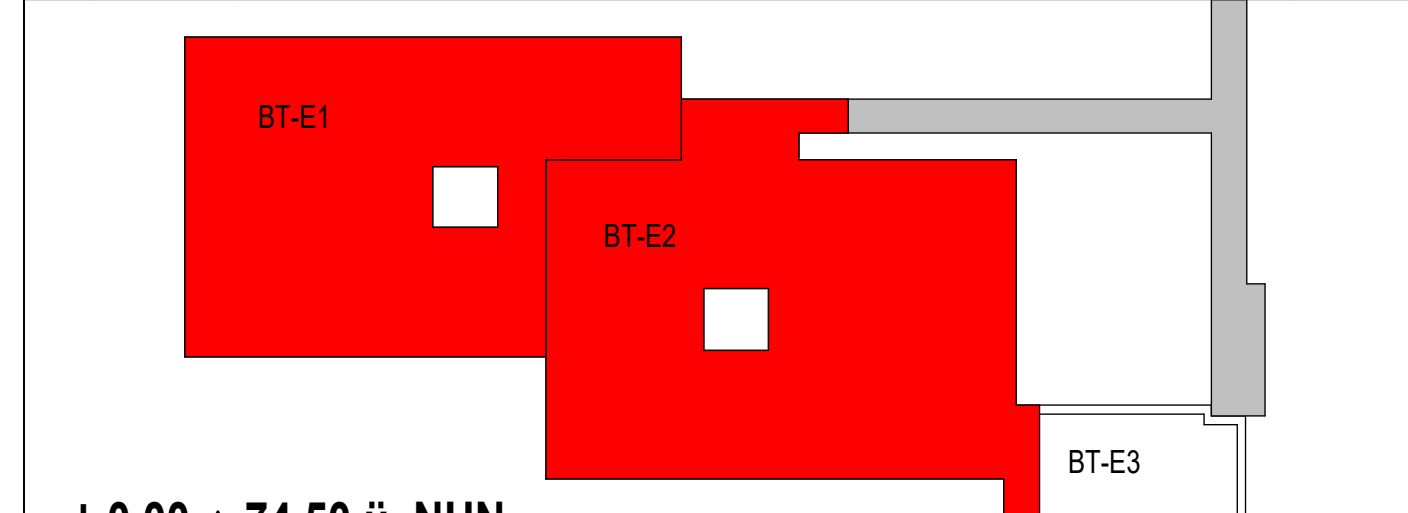 $\pm 0.00 \triangleq 74,50 \text{ ü. NHN}$

Projekt	6520003151 Erweiterungsneubau Anne-Frank Gesamtschule (Bauteil E) Burgholzstraße 120, 44145 Dortmund
---------	--

Bauherr	 Stadt Dortmund Stadt, Immobilienwirtschaft FB 65 Königswall 14 44137 Dortmund	Freigabe
---------	--	----------

Planer	Freigabe
--------	----------

		Datum, Unterschrift
Fachlehrer		

Planinhalt	Ausführungszeichnung Treppendetails TRH B Grundrisse UG - 4.OG
------------	--

Projektnr. 6520003151	Verbesser	Mitarbeiter	erstellt am: 11.10.2023	Planstand: 22.06.2026 (09:42:40)	Format 1378.50' 840.50	Maßstab Wie angezeigt
--------------------------	-----------	-------------	----------------------------	--	------------------------------	-----------------------------

AFGS-NEU-5-DT-ARTH-000-160-01 TRH B Groundrise Details