

Ausbaumaterialien			
Wand	Boden	Decke	
A Anstrich-Ölmalerei	A Anstrich	A Anstrich	A Anstrich
AL Anstrich-Lössen	AE Epoxidharzestrich	APD Alupaneldecke	
B Baustoff	AL Alu-Keramik	AS Antirutschputz	
BVBS Baustoffverleib	AP PVC-Keramik	BS Baustoffklebe	
D Dichtung	BL Bitumen Abdichtung	GL Gipsaldehyde	
DH Decken	BS Baustoffverleib	L Liniendecke	
FS Feinsplattgips	BWS Betonwaben	LFD Längsfaser-Deckendecke	
GE Gips	D Dichtung	M Metall-Plattendecke	
GEW Gips-Ölputz Brandwand	DO Doppelboden	MPD Metall-Panelschlecke	
GP Gipsputz	DS Decken-Drill	MRO Metall-Rasterdecke	
KSL Kalksandstein	E Estrich auf Baustoff	PZ Platte	
KSV Kalksandstein	F Fliesen	S Spachtelung	
LK Lichteiche	GA Gipsaldehyd	SB Stabdecken	
MM Mauerwerk	GA Gipsaldehyd		
MMW Mauerwerk Verklebung, NF	GE Glas		
NSF Nadelholz	GE Glas		
OA Örtlicher Anstrich	GE Glas		
OB Oberboden	HE Holzwandbohlen		
PB-BW Plattenbeton Brandwand	HO Holzkorn		
PD Platte, Driftbeton	ME Metallblech		
PP Plattenputz	NAP Nadelstein		
S Spachtelung	OA Örtlicher Anstrich		
SE Stroh	OP Oberflächenschutzputz		
SM Strohmauerwerk	PA Platten		
STB Strohbeton	PVC Platten		
TA Tapete	SA Stabanker-Deckendecke		
TV Tapetenübergang (vorstrichen)	SE Sommerer-Deckendecke		
TC Tapete-Glasfaser	SP Stabplatten		
TGV Tapete-Glasfaser (Strukturfaser)	T Tapete		
U Unterputz	TO Tischbodenwand		
V Verklebung Holz	TL Terränge		
VN Verklebung Nadelholz	V Verklebung		
W Wandmörtel	VE Verklebung		
WDWS Wandmörtelarmierungssystem	Z Zementestrich		
WZ Wandmörtel			
ZP Zementputzestrich			


- alle F90 Wände auf Rohboden (auch Systemtrennwände)
- außenliegender Sonnenschutz am gesamten Gebäude außer Treppenhäuser: Sonnenschutzglas
- Blendschutz an allen Büroarbeitsplätzen und Leitwarten

Maßstab: 

Änderungen:

[illegible]

1	21.05.2026	Anpassung Plankopf	
INDEX	DATUM	ÄNDERUNG	GEZEICHNET

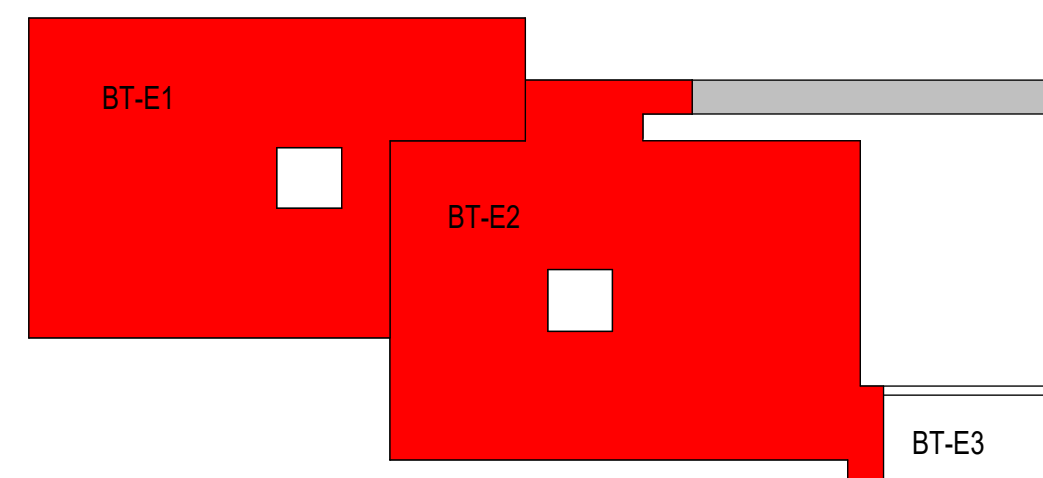

$\pm 0.00 \triangleq 74,50 \text{ ü. NHN}$

Projekt	6520003151
---------	------------

Projekt 6520003151
Erweiterungsneubau Anne-Frank Gesamtschule (Bauteil E)
Bunzlauerstr. 8, 420 44415 Dattendorf

Bauherr	 Stadt Dortmund Städt. Immobilienwirtschaft FB 65 Königswall 14 44137 Dortmund	Freigabe
---------	--	----------

Planer	Freigabe
--------	----------

Planer	Freigabe
--------	----------

Fachplaner	Übungsleiter, Übungsleiterin
------------	------------------------------

Fachplaner	Übungsleiter, Übungsleiterin
------------	------------------------------

Planinhalt	Ausführungszeichnung Treppendetails TRH B Schnitt UG - 4.OG
------------	---

Projektnr. 6520003151	Verfasser	Mitarbeiter	erstellt am: 11.10.2023	Planstand: 22.06.2026 09:42:44	Format 1378.50 840.50	Maßstab 1 : 25
Plannummer AFGS-NEU-5-DT-ARTH-000-161-01 TRH B Schnitte						