
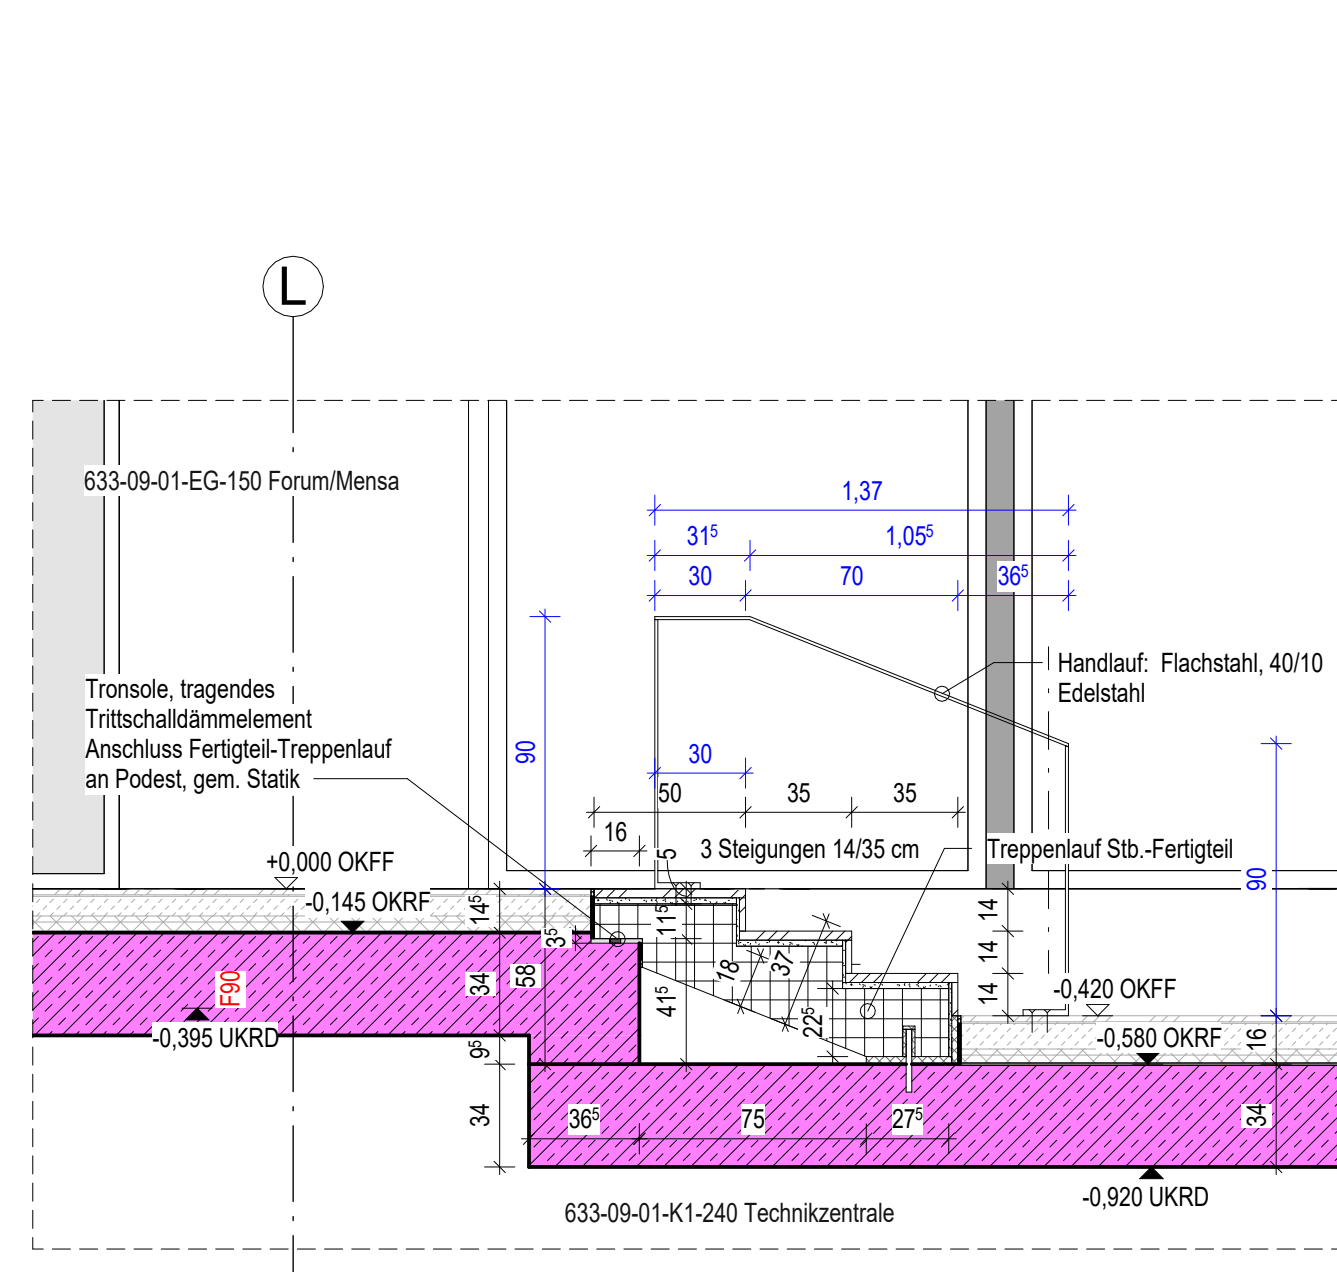
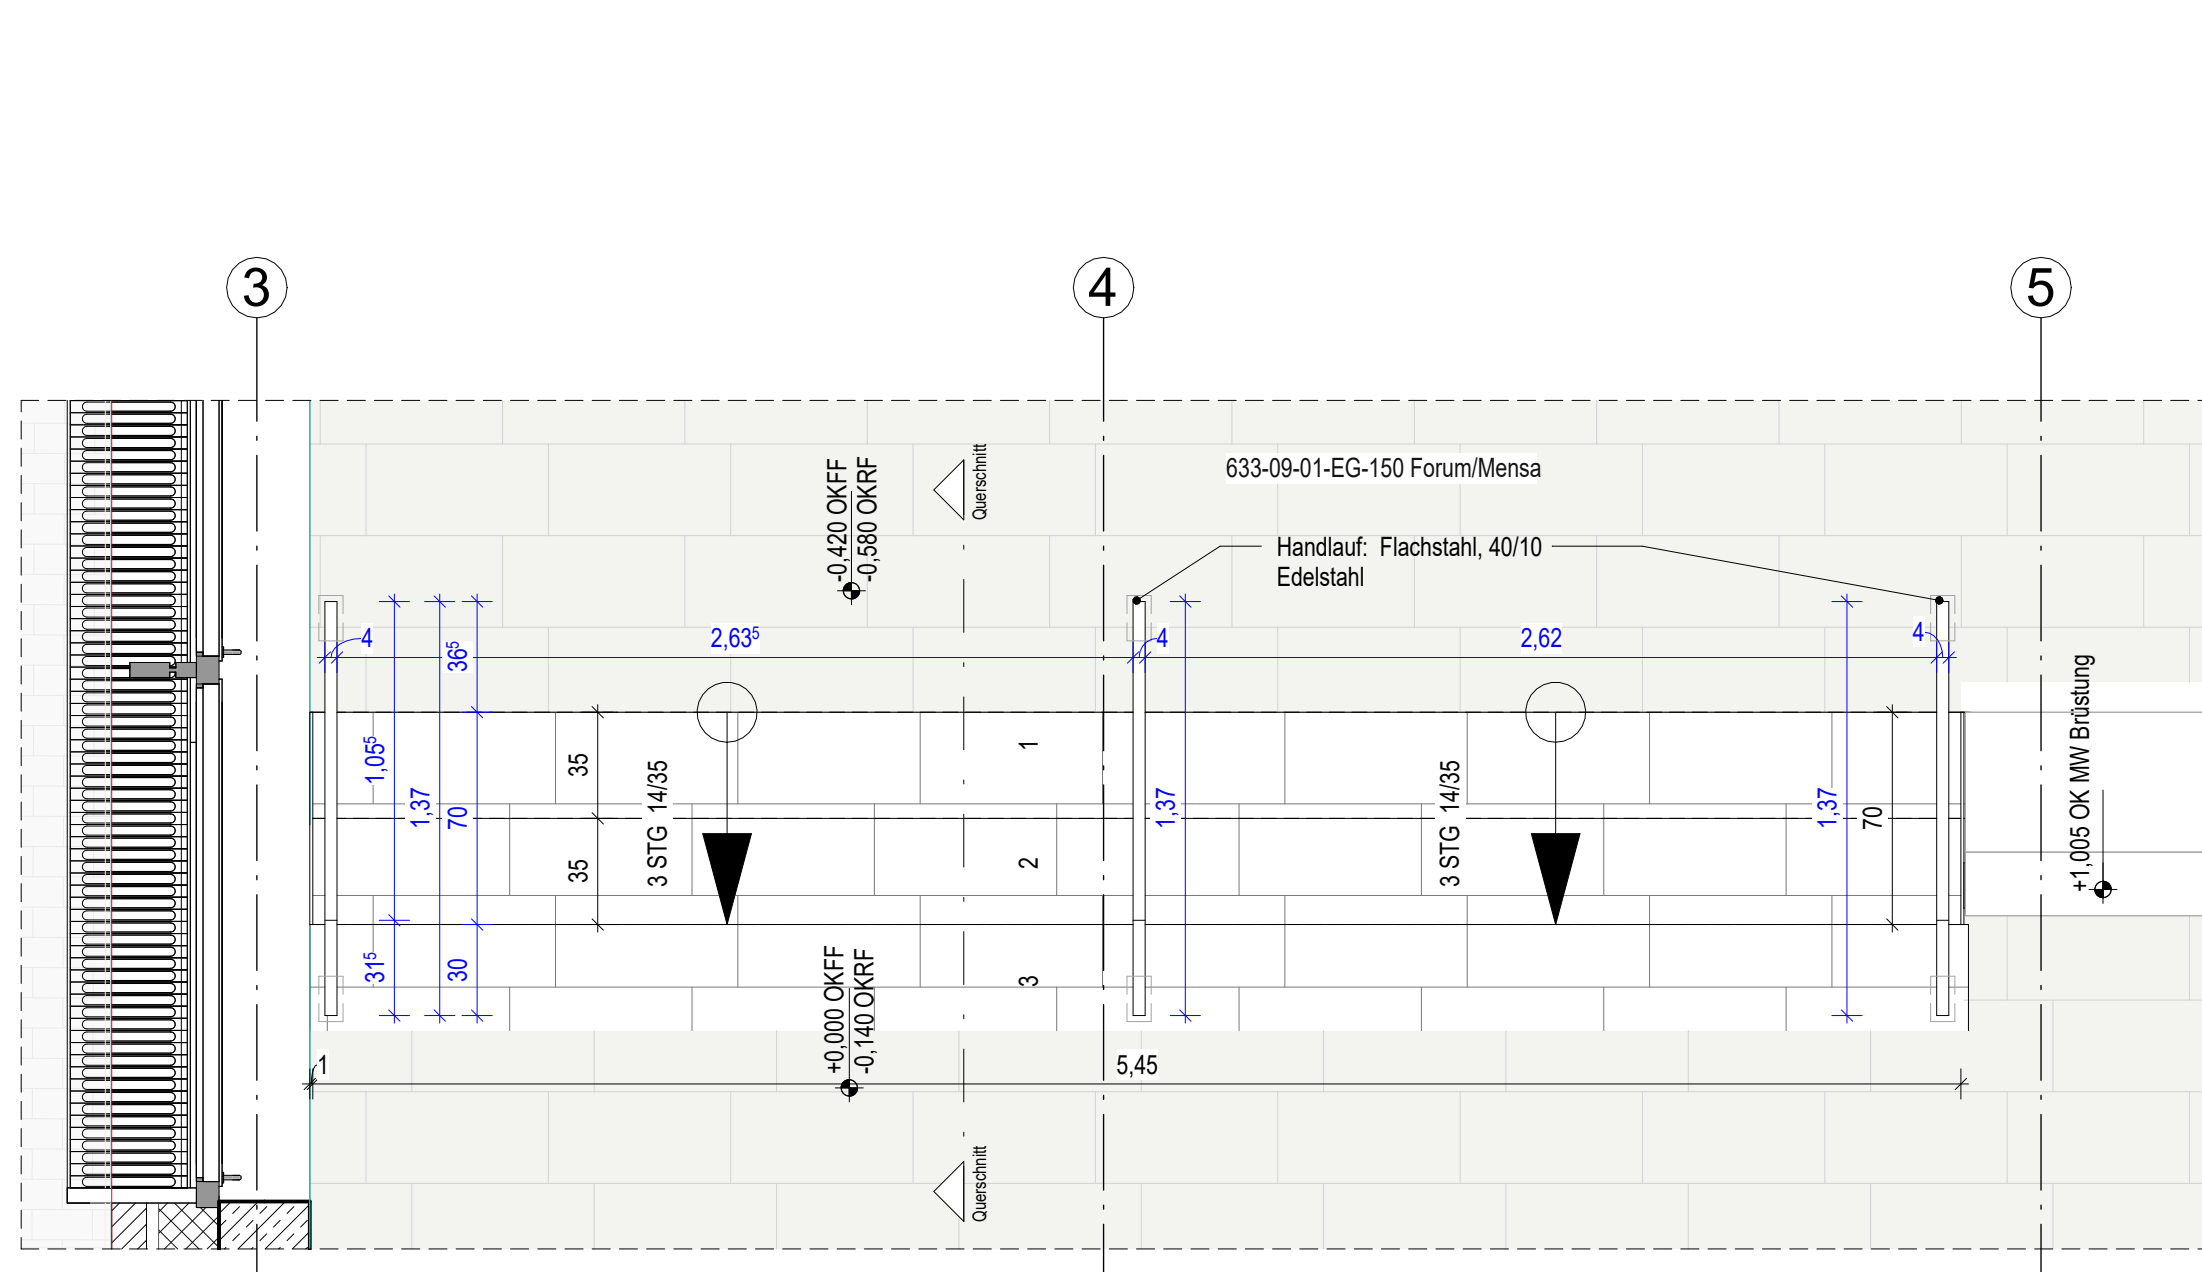
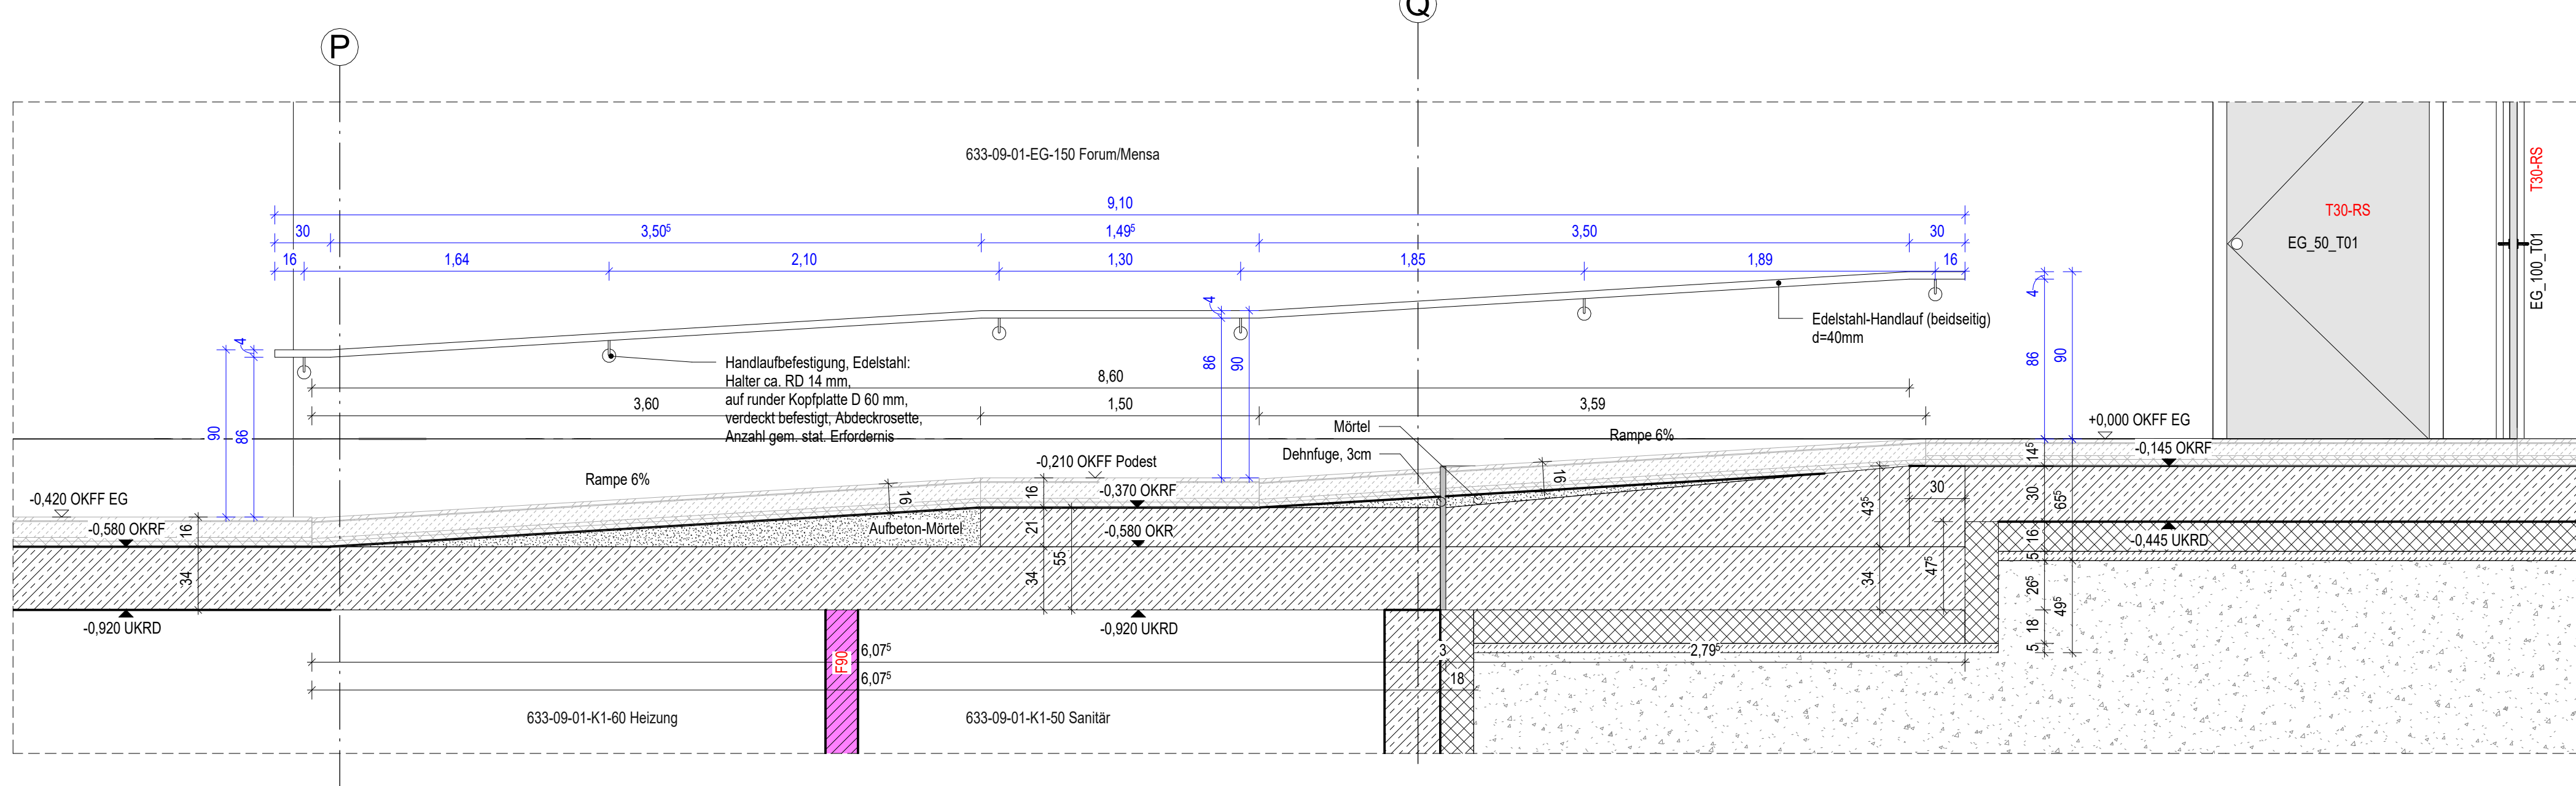
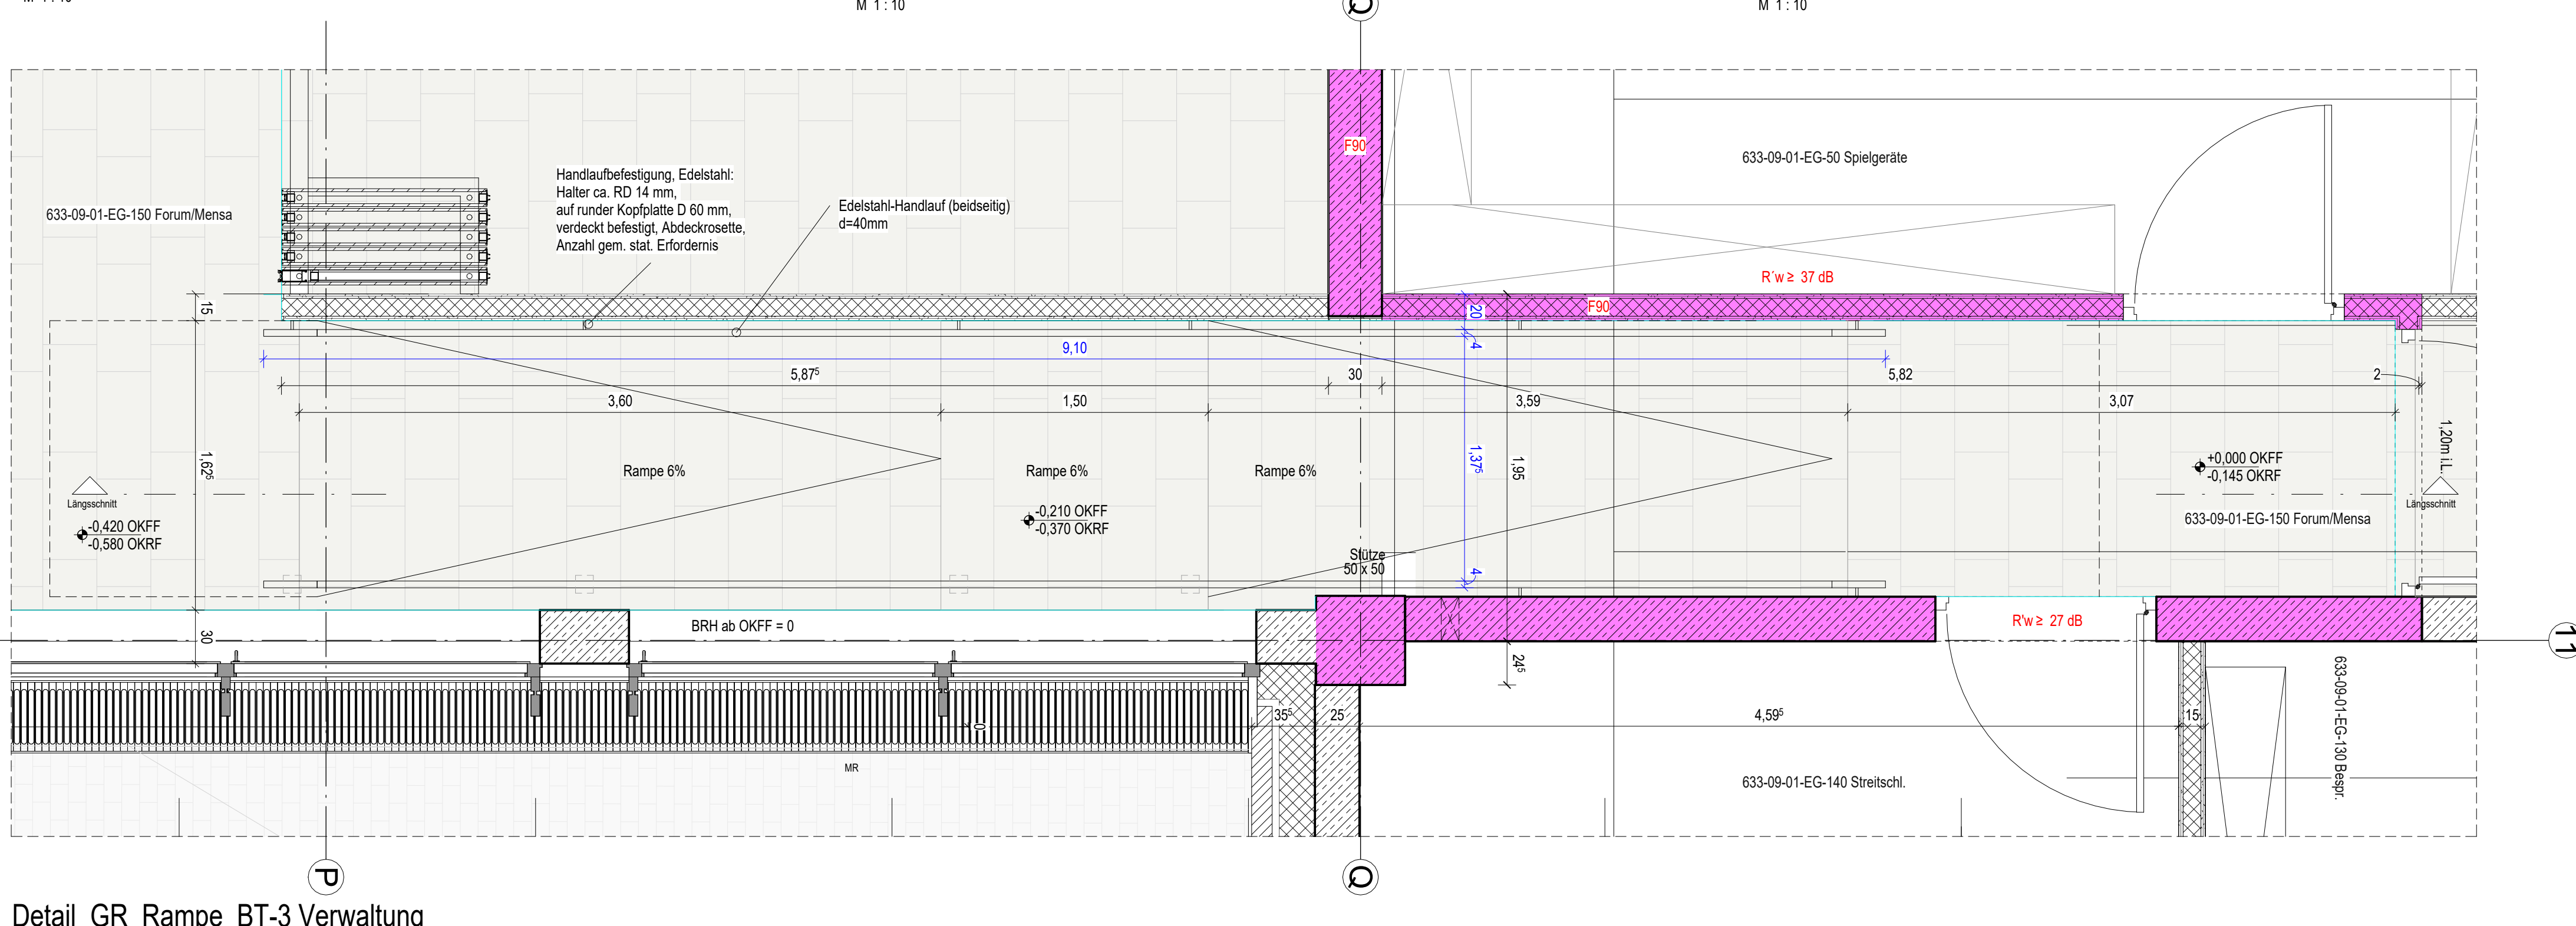
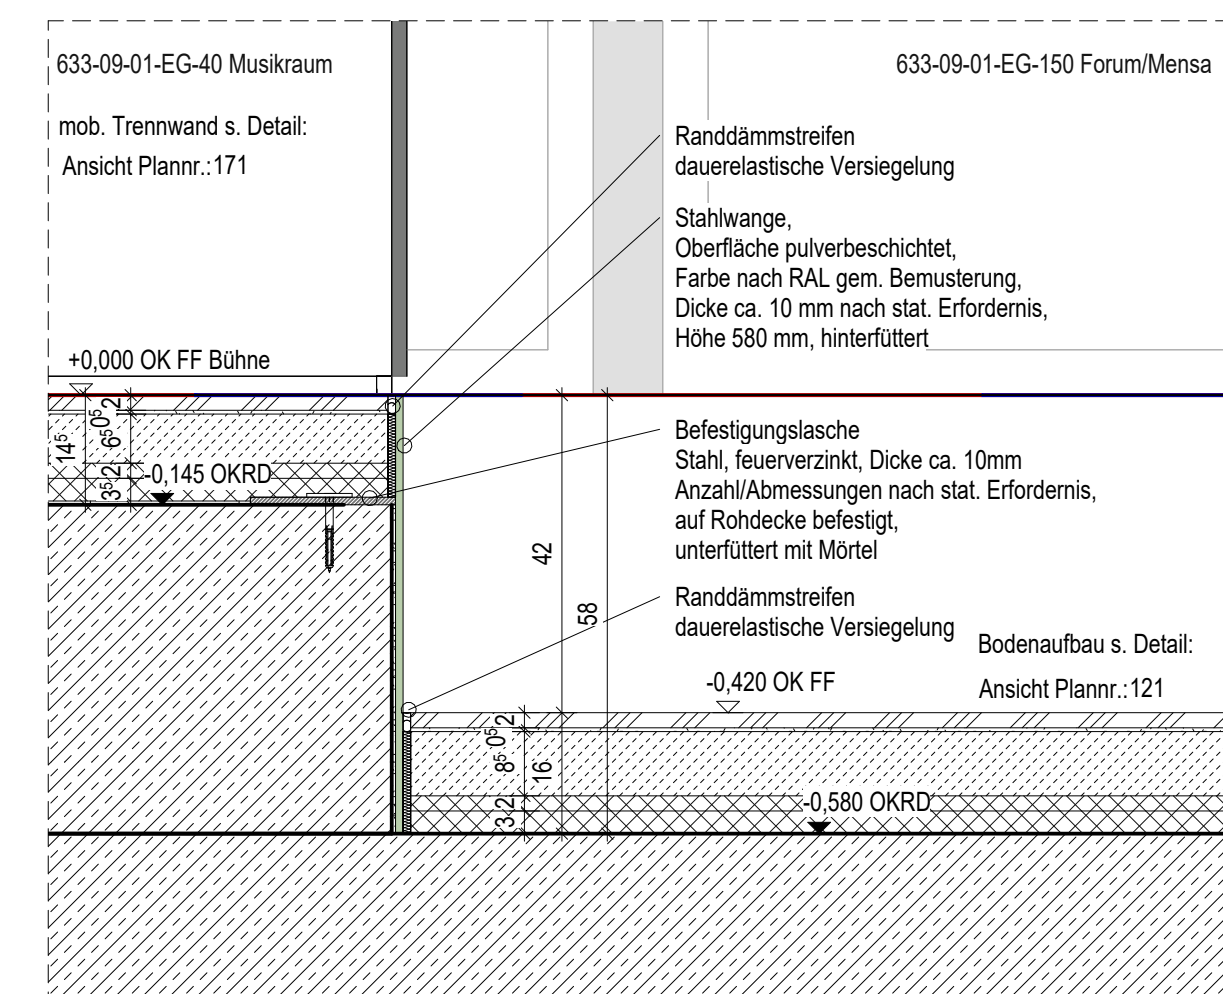
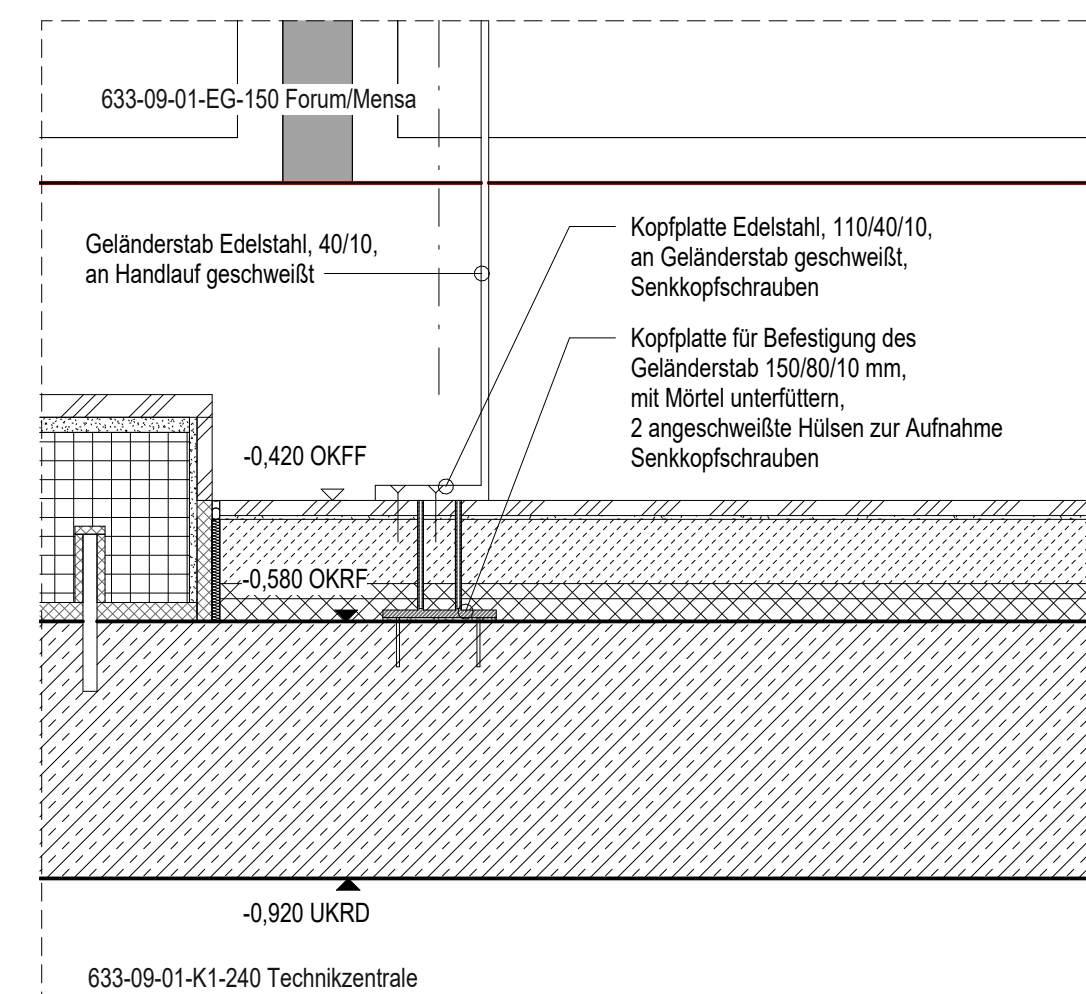
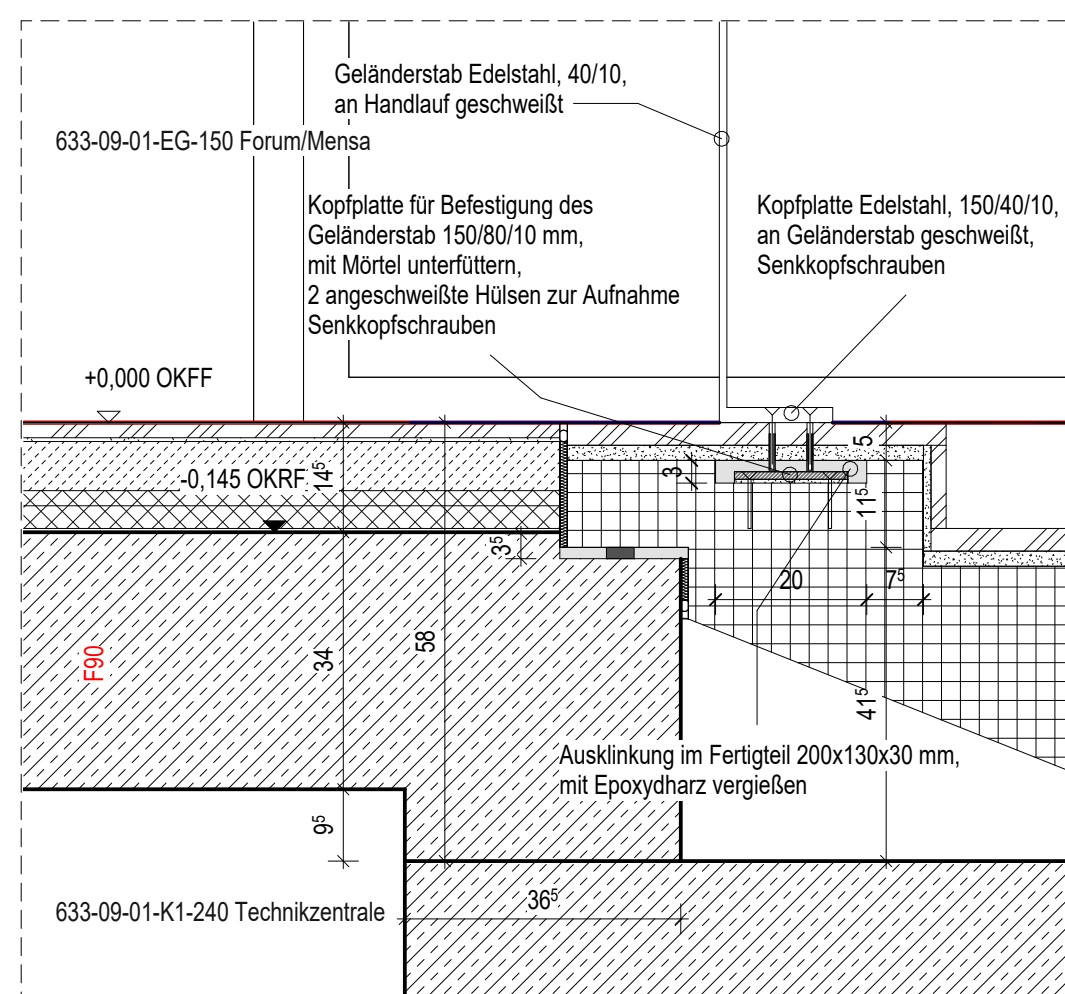
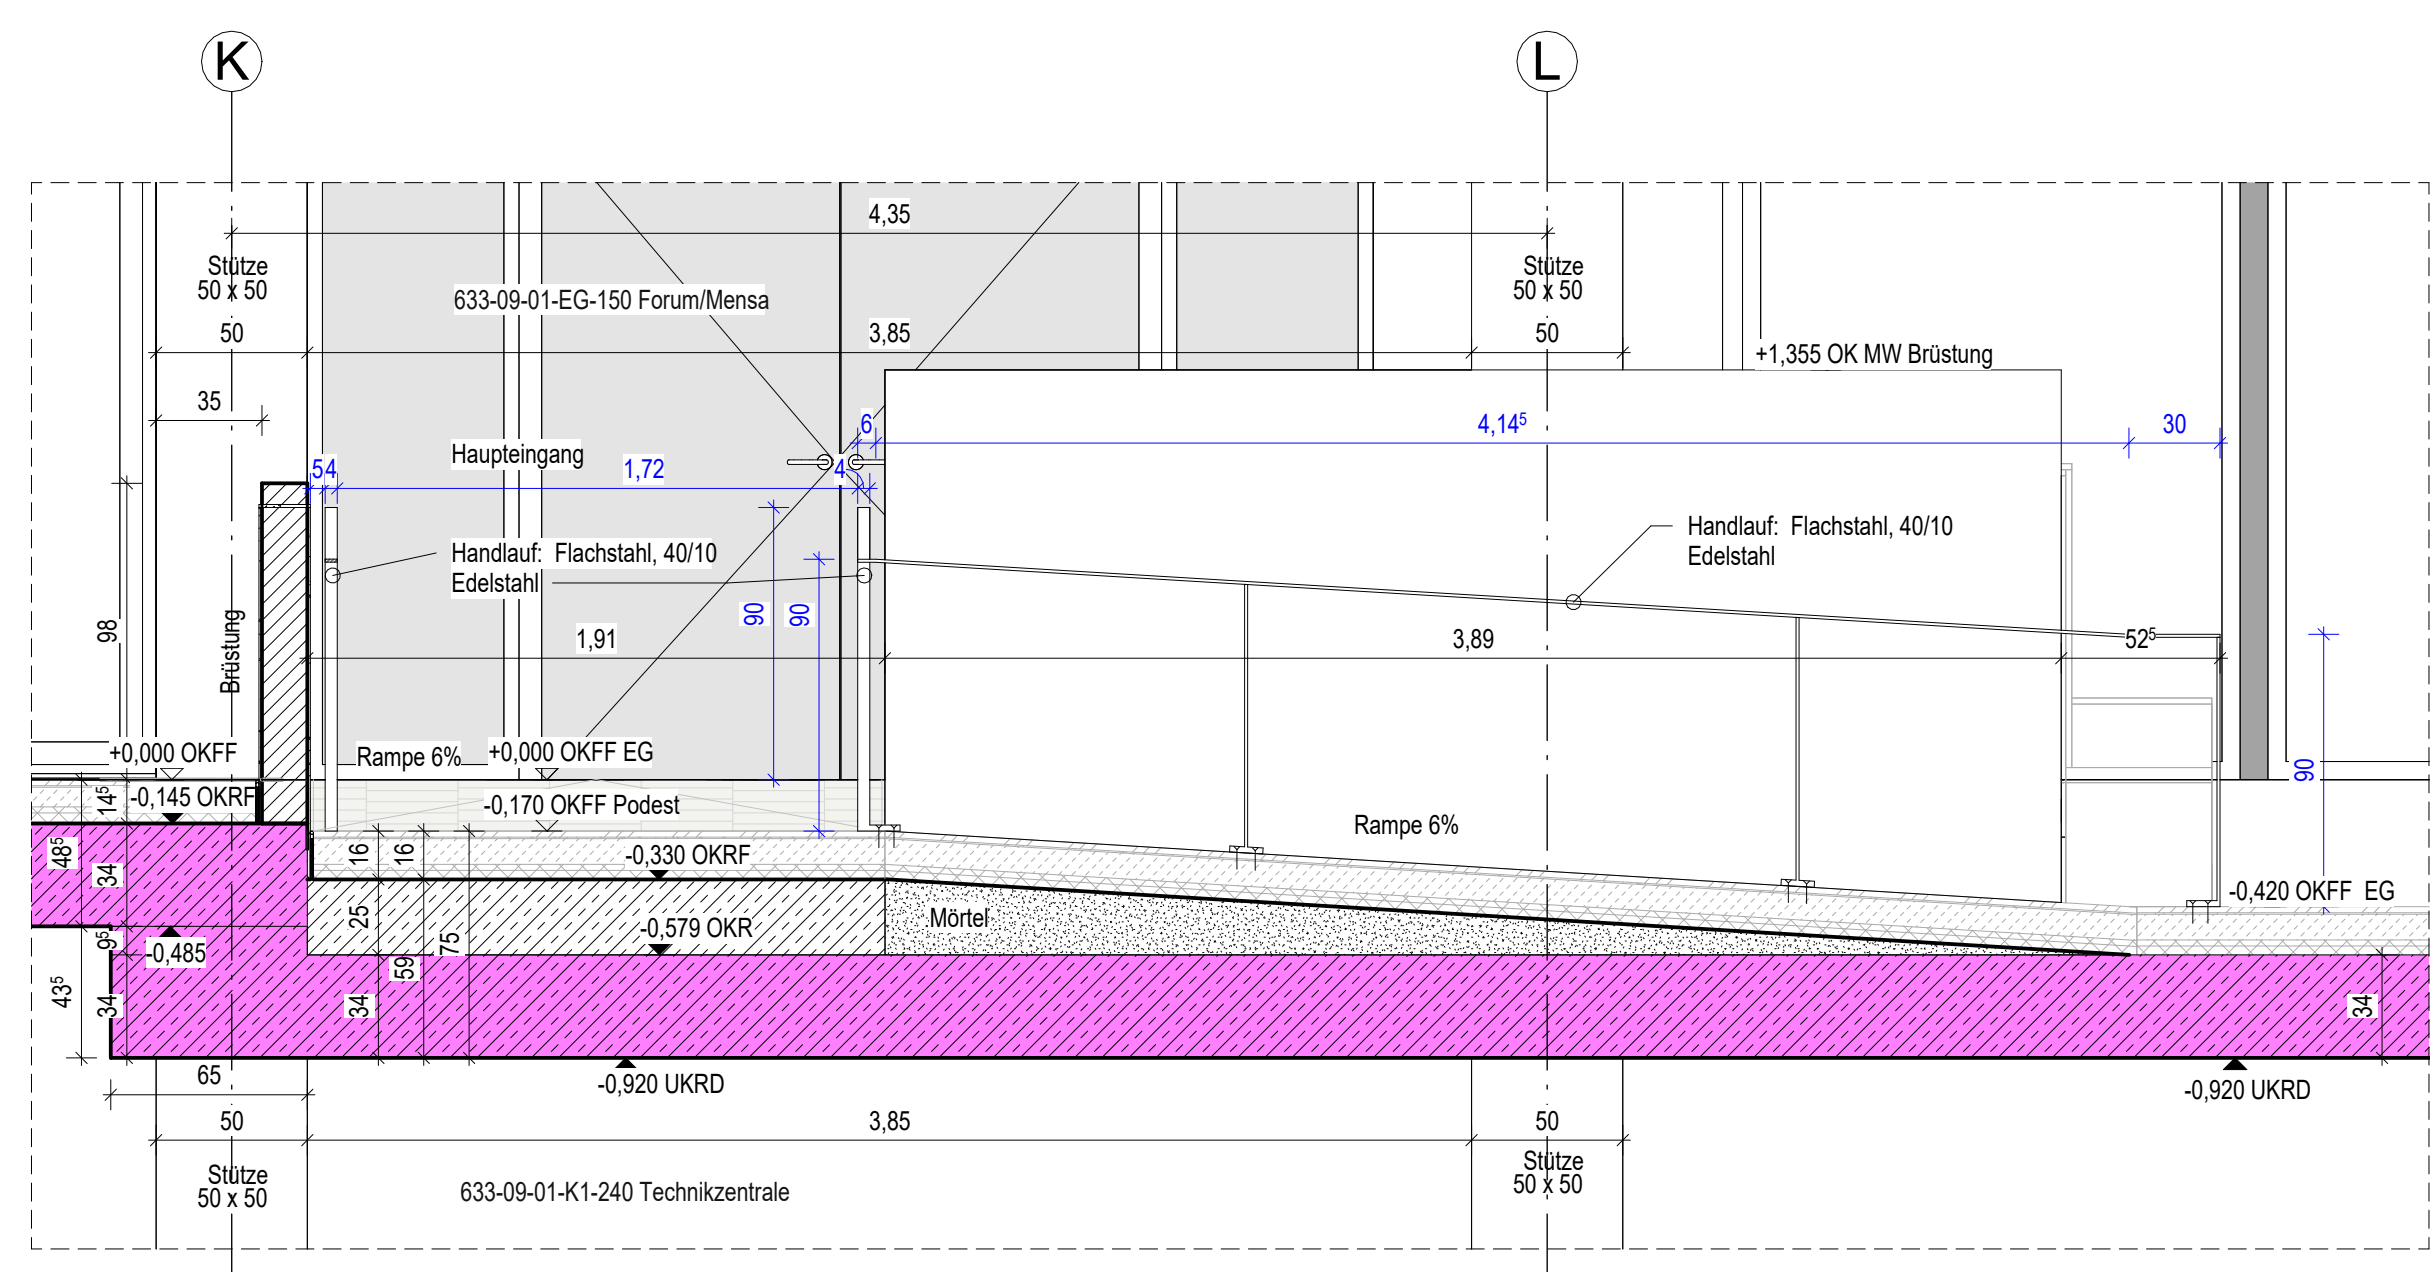
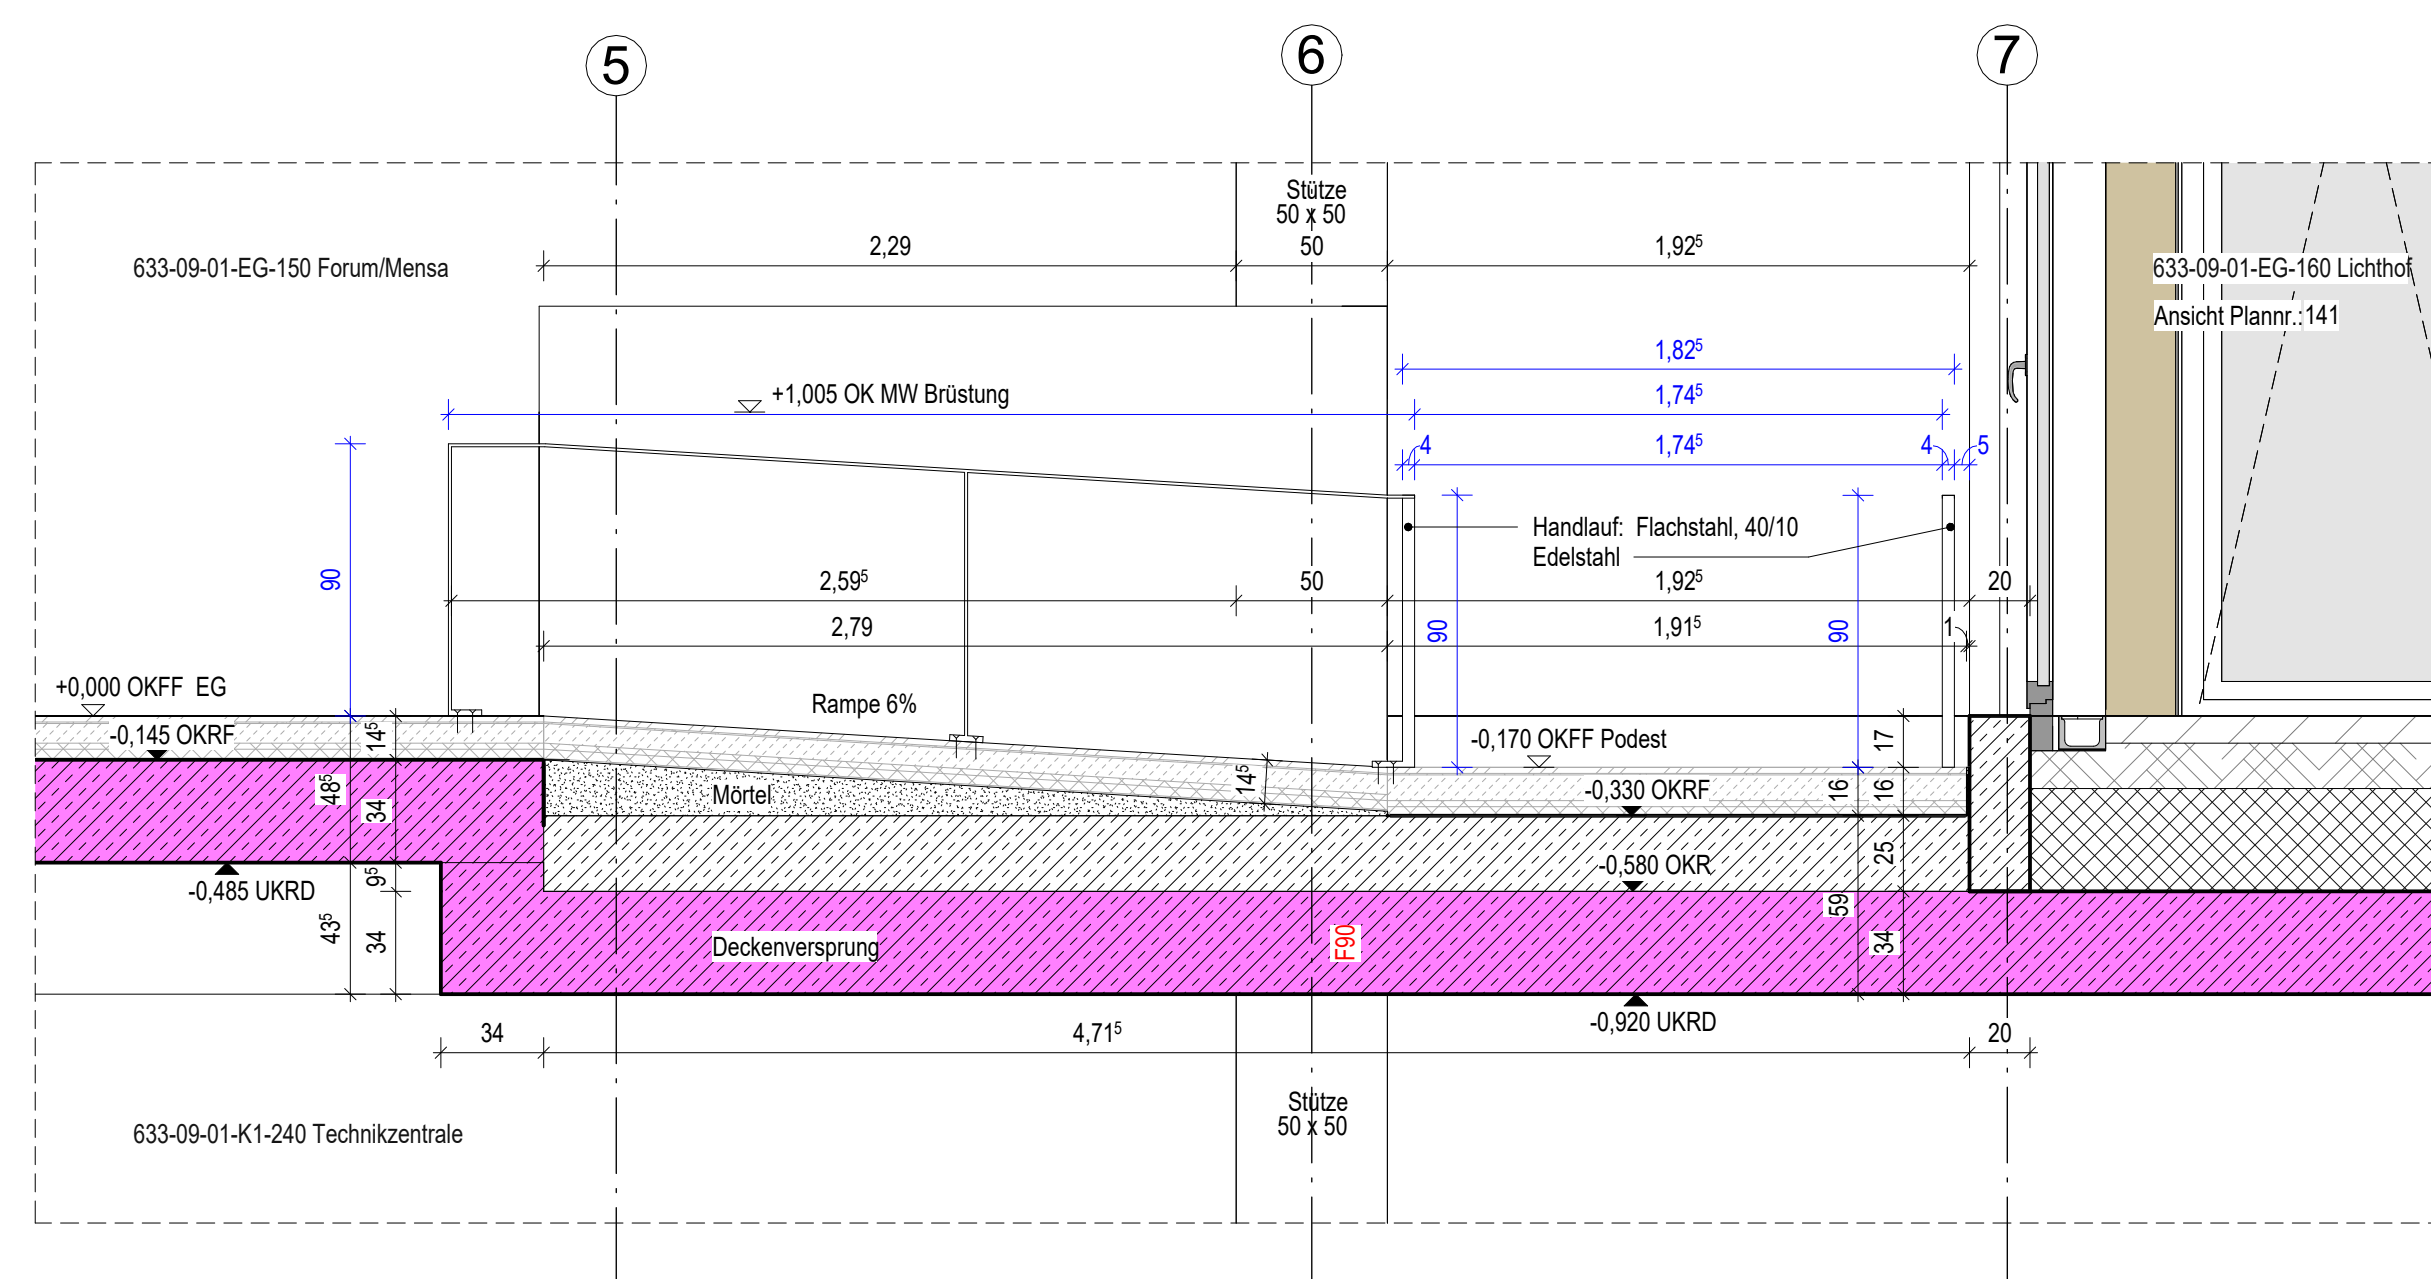
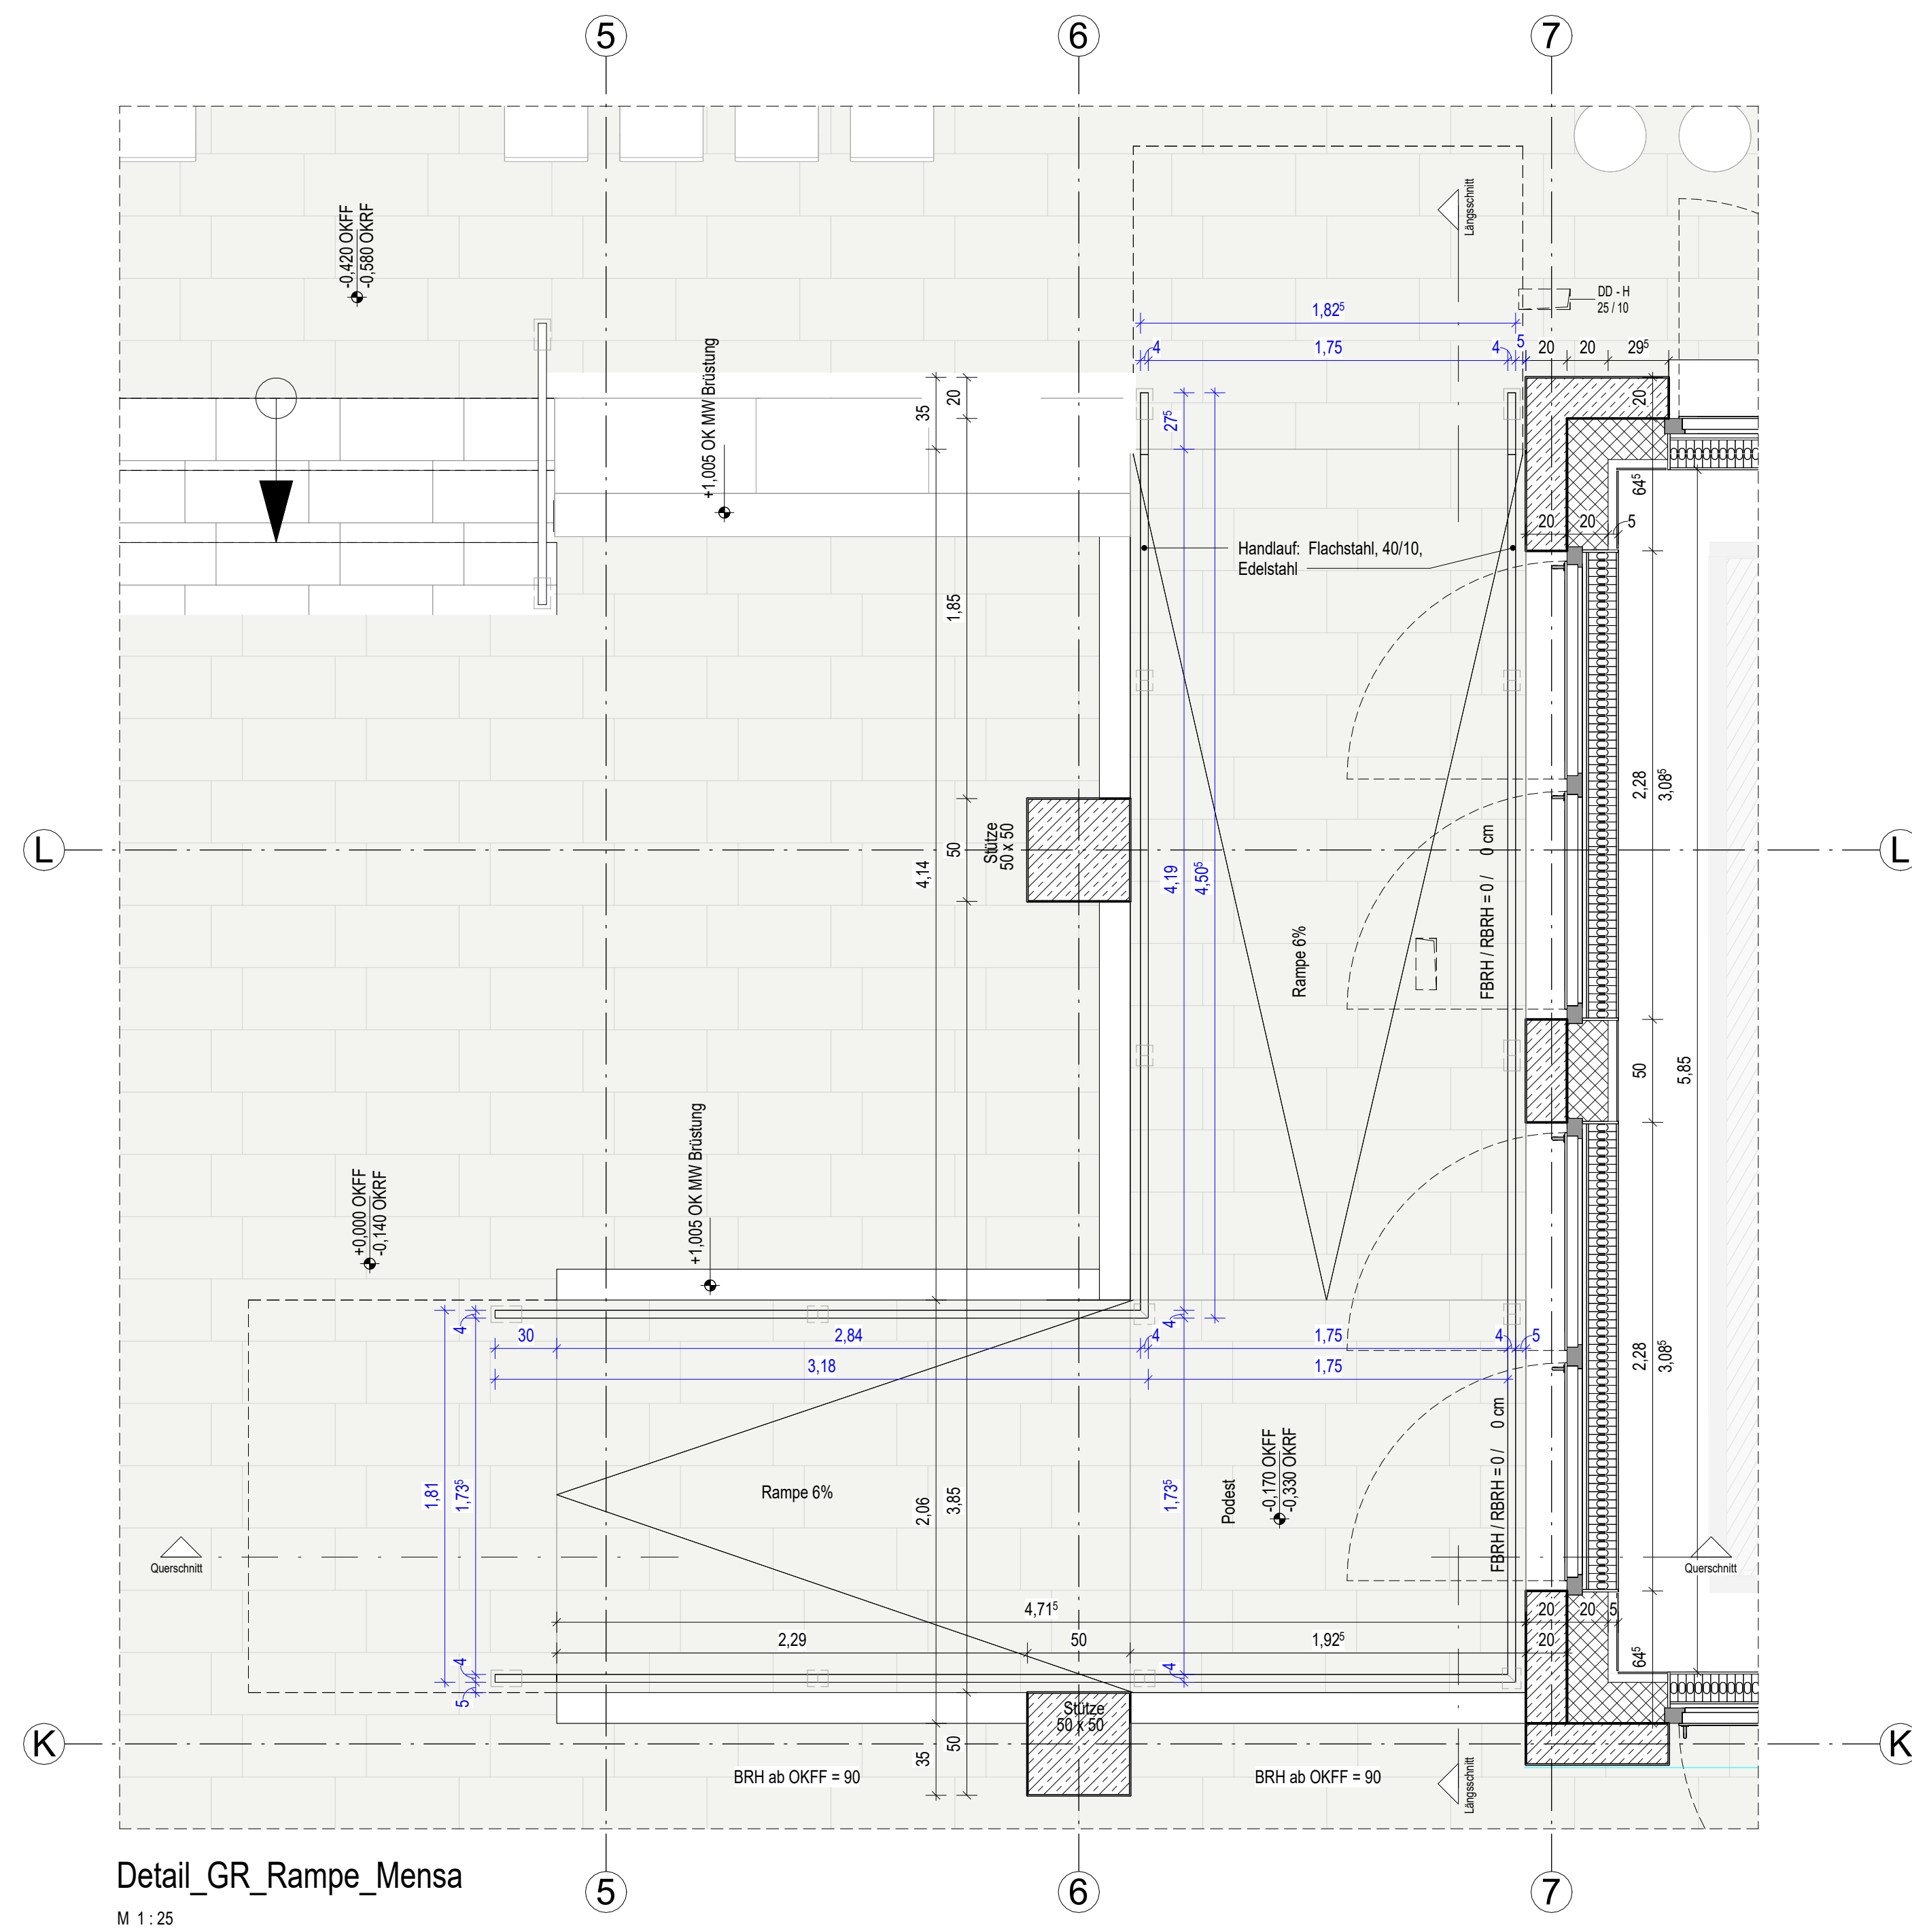



[illegible][illegible]

Alle Maße sind vor Ausführung örtlich und rechnerisch zu prüfen.
Die Ausführungszeichnungen sind nur in Verbindung mit den Zeichnungen der einzelnen Fachplaner und den auf den Plänen als Verweis aufgeführten Detailplänen gültig. Unstimmigkeiten sind vor Ausführung mit der örtlichen Bauleitung abzustimmen. Die angegebenen Fenster- und Türhöhen geben das lichte Maß von OKBH bzw. OKFF bis UK Rohsturz an.

- alle F90 Wände auf Rohboden (auch Systemtrennwände)
- außenliegender Sonnenschutz am gesamten Gebäude außer Treppenhäuser; Sonnenschutzglas
- Blendschutz an allen Büroarbeitsplätzen und Leitwarten

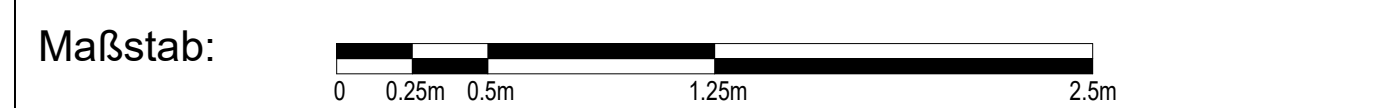

Änderungen:

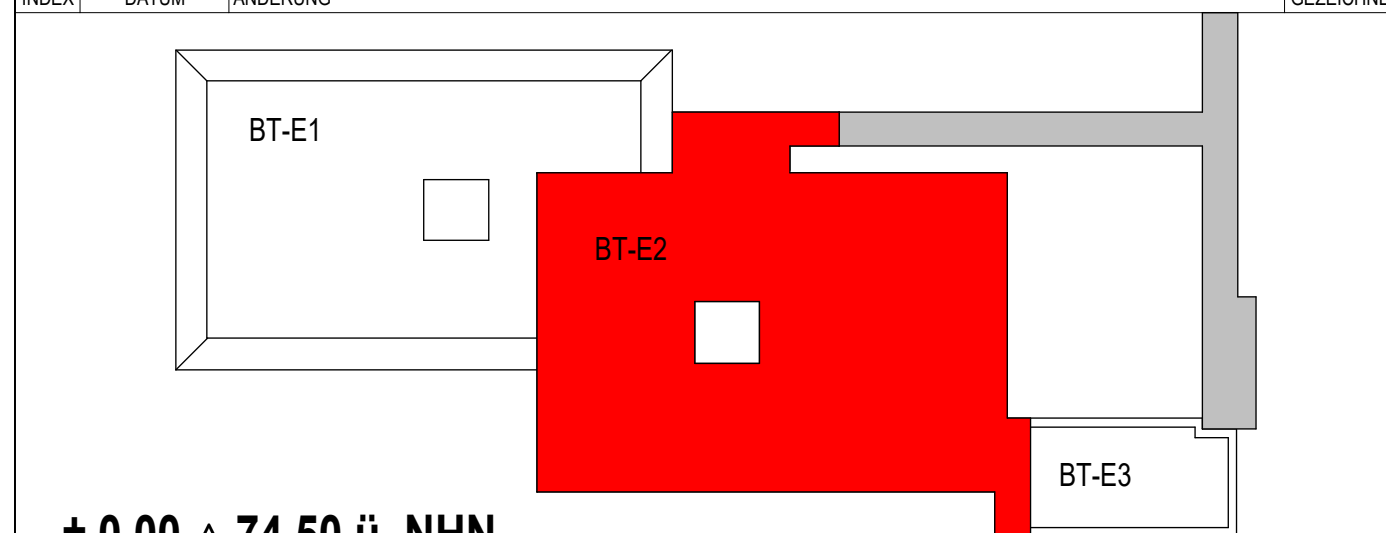[illegible]

$\pm 0.00 \triangleq 74,50 \text{ ü. NHN}$

Projekt 6520003151
Erweiterungsneubau Anne-Frank Gesamtschule (Bauteil E)
Burgholzstraße 120 44145 Dortmund

Bauherr	 Stadt Dortmund Stadt, Immobilienwirtschaft FB 65 Königplatz 14 44137 Dortmund	Freigabe
---------	--	----------

Planer	Freigabe
--------	----------

Fachplaner	
------------	--

Planinhalt	Ausführungszeichnung Treppen-, Rampen- und Bühnendetails Grundriss und Schnitte Forum EG
------------	--

Projektnr. 6520003151	Verbesser	Mitarbeiter	erstellt am: 11.10.2023	Planstand: 08.06.2026 13:24:25	Format 1378.50/ 840.50	Maßstab Wie angezeigt
--------------------------	-----------	-------------	----------------------------	--------------------------------------	------------------------------	-----------------------------

[illegible]