
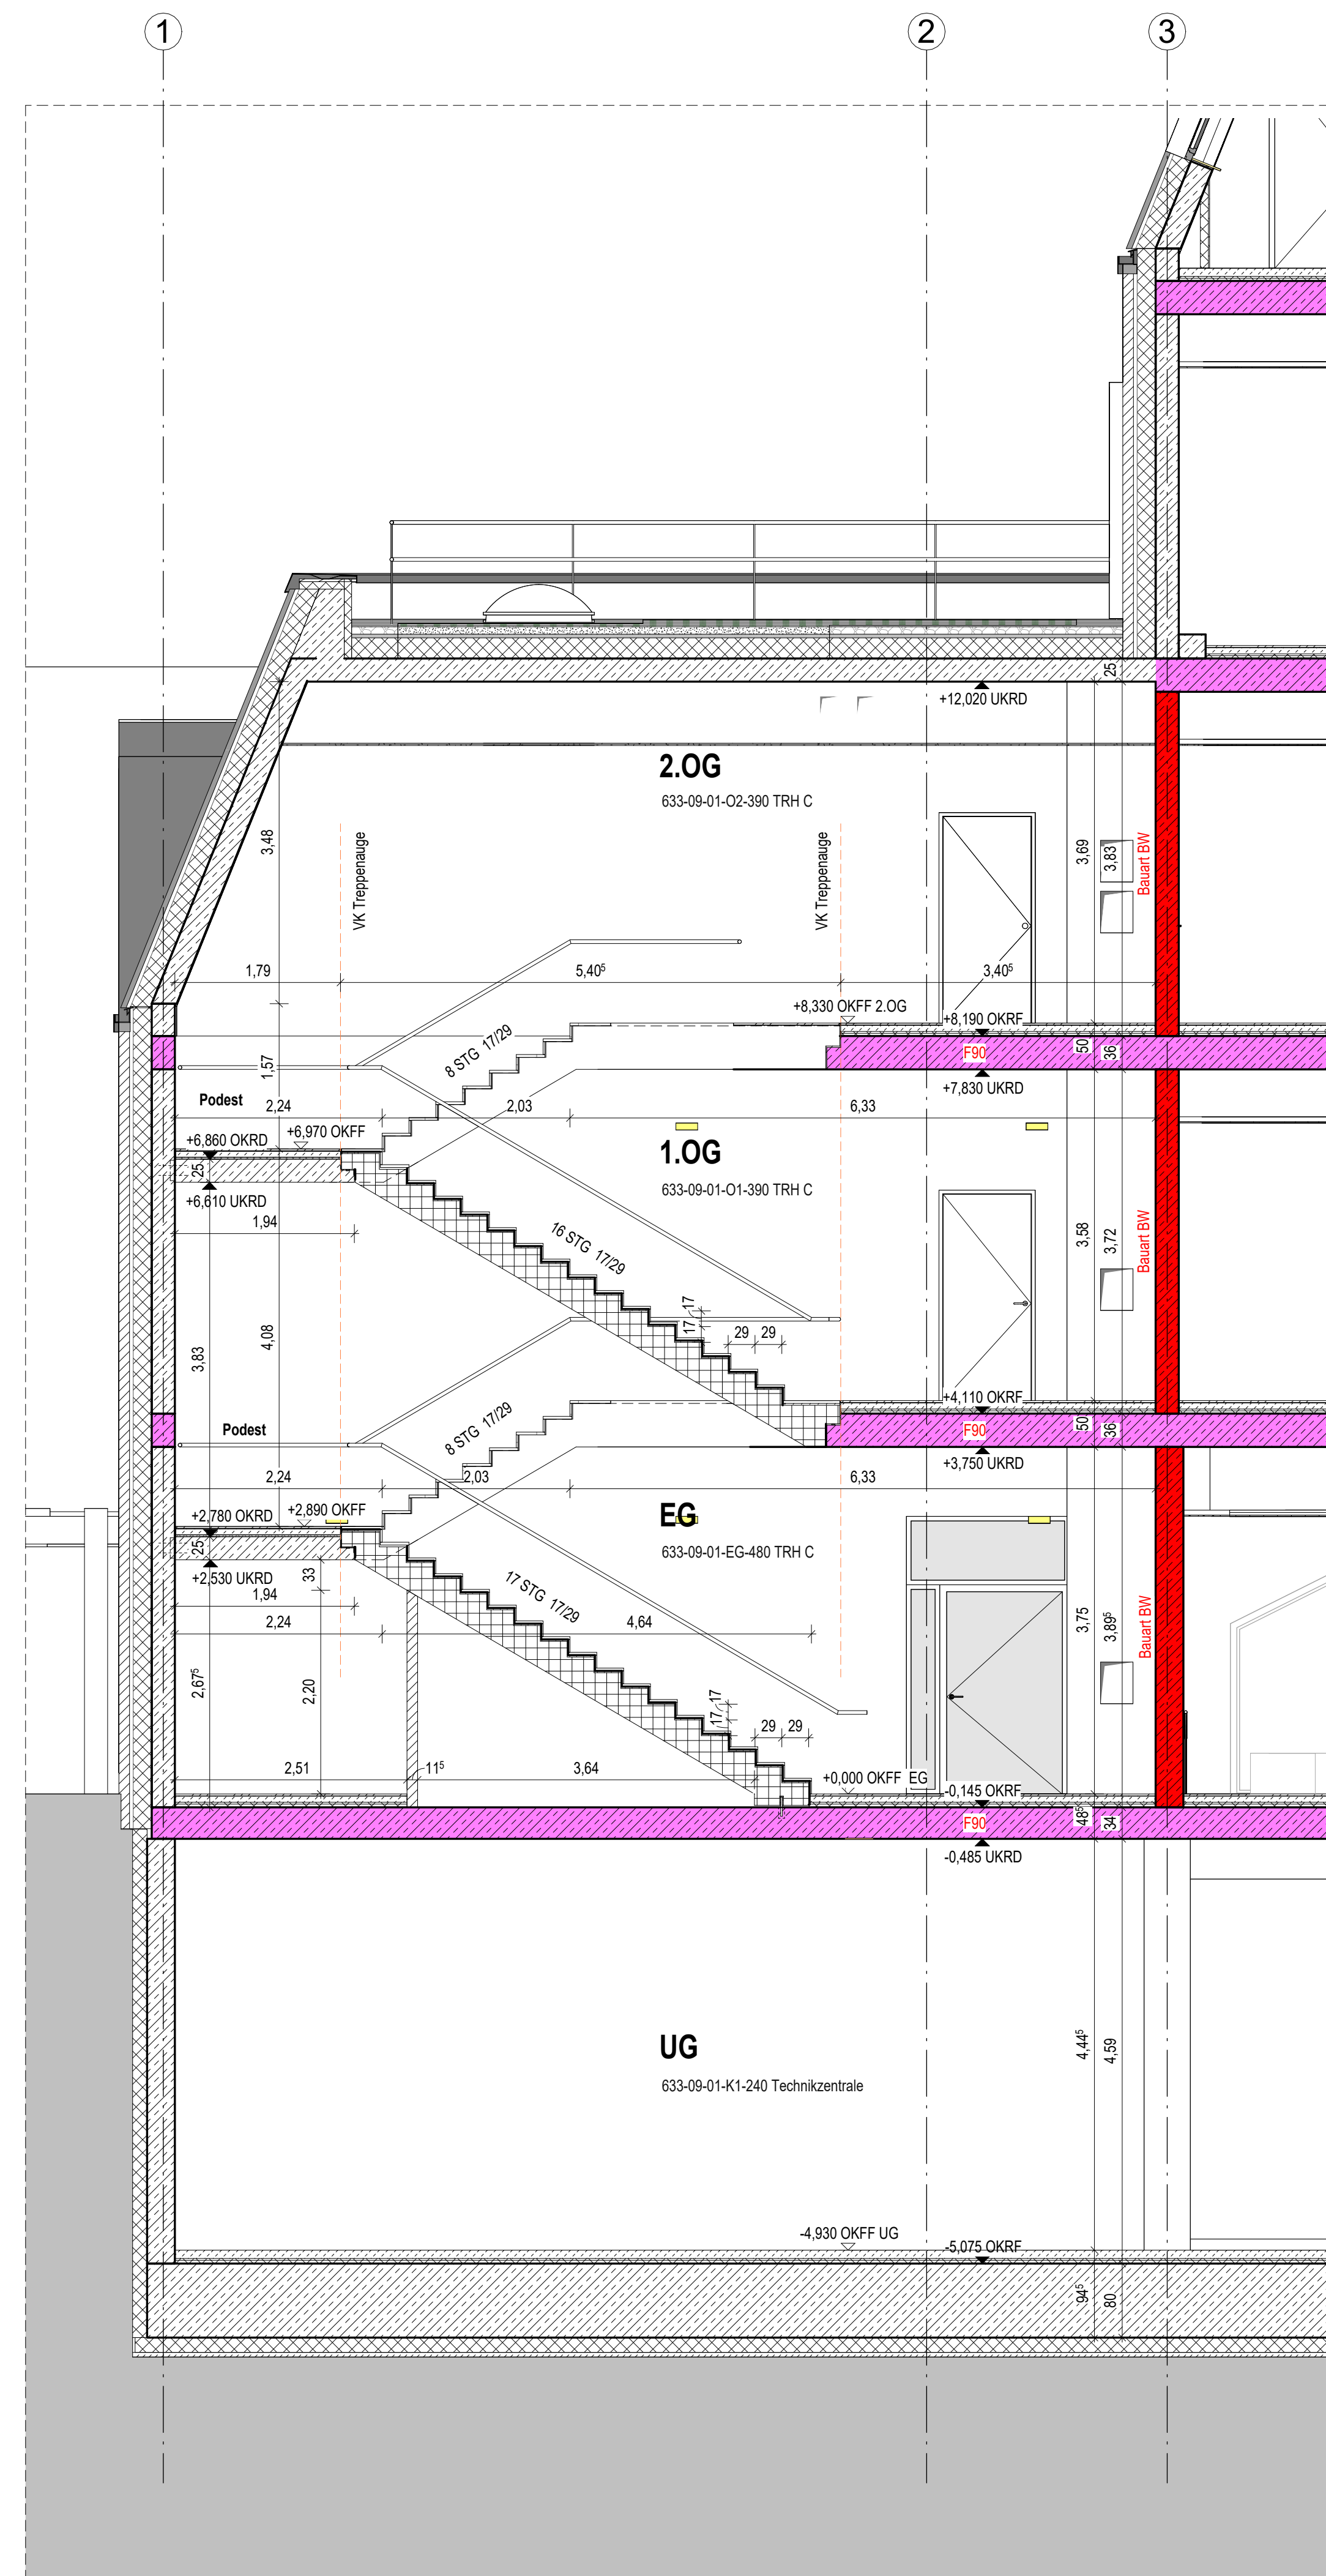
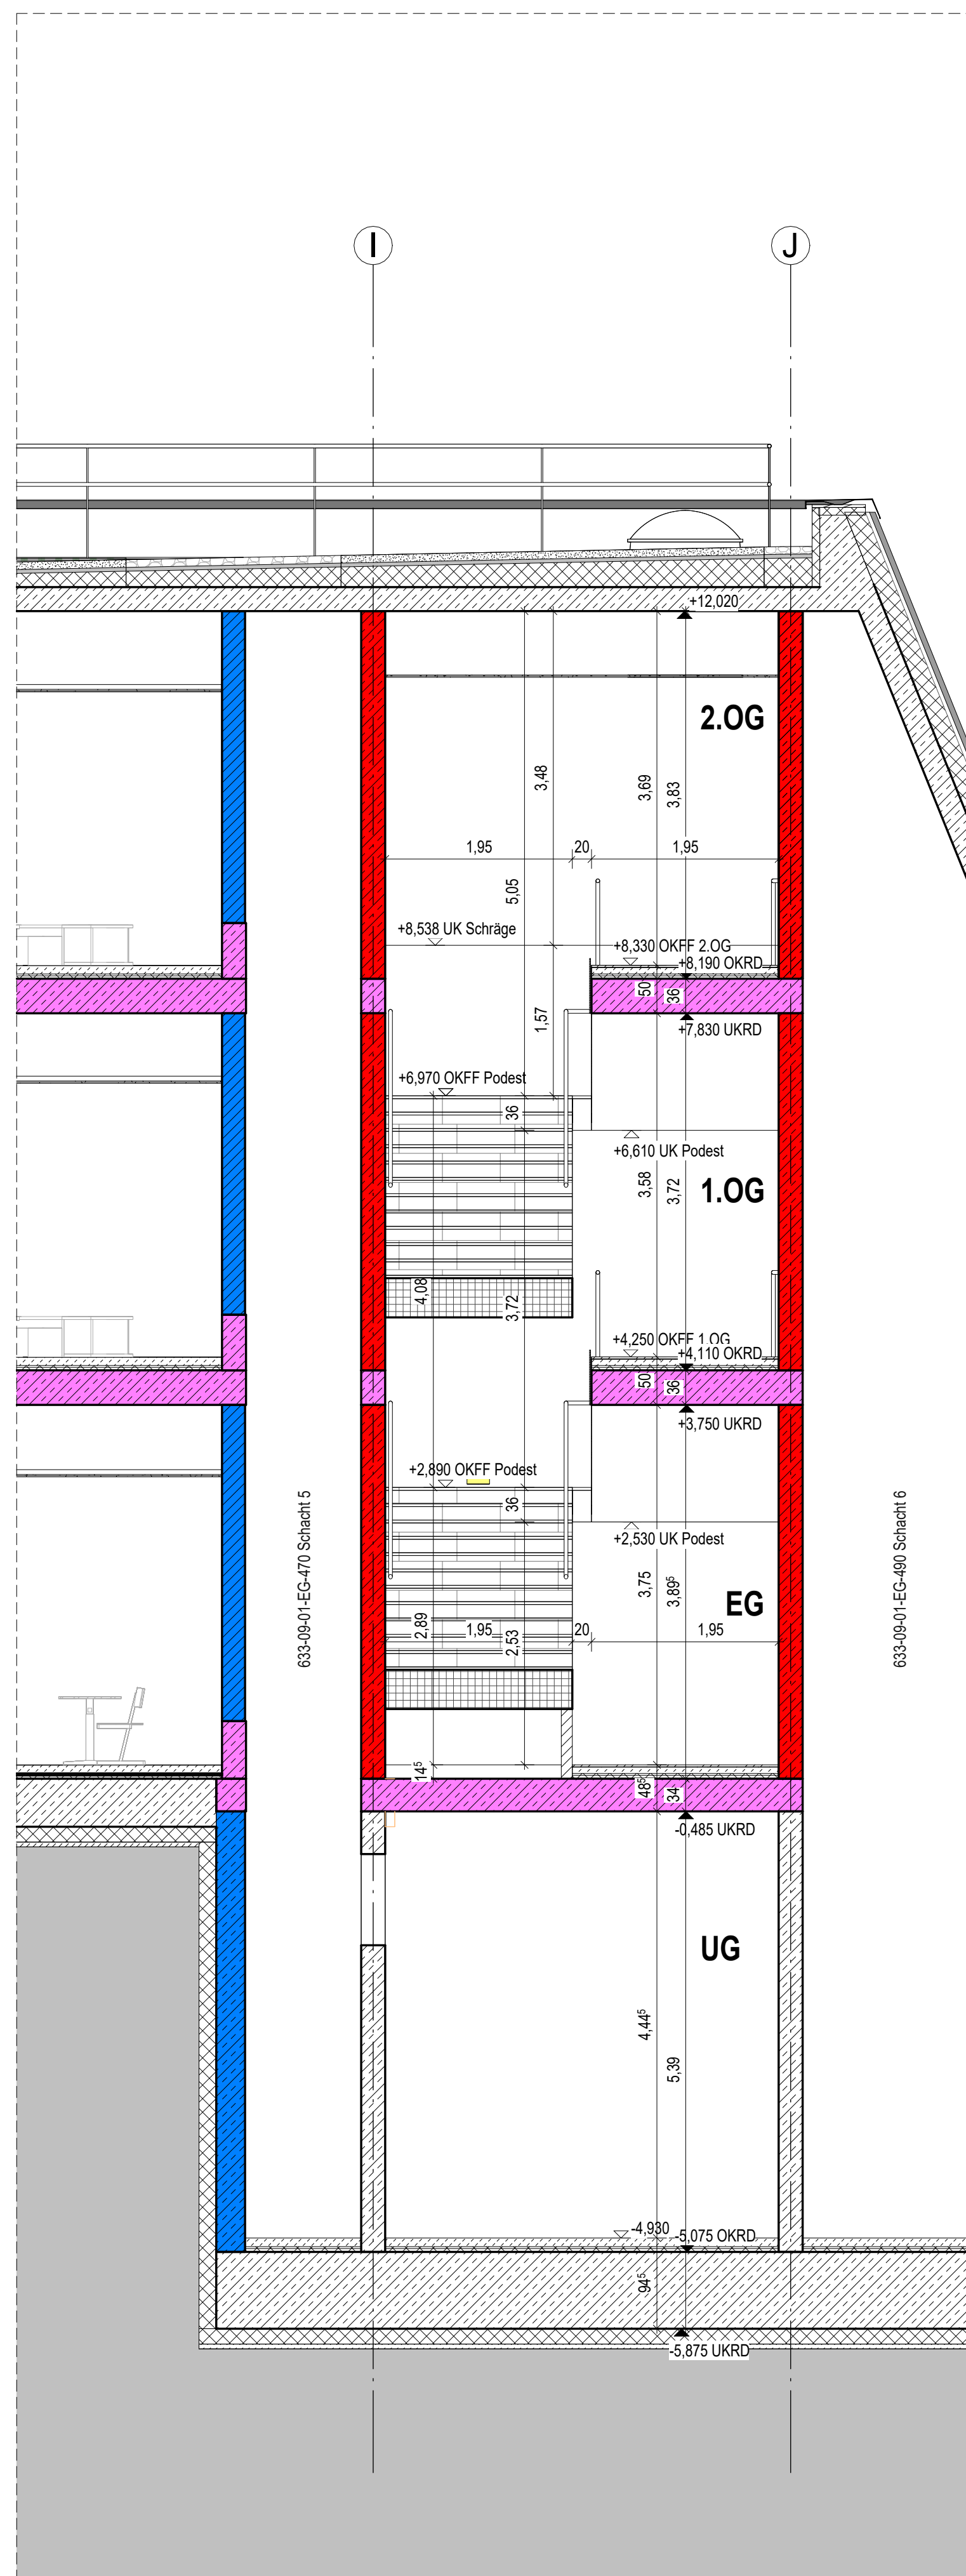
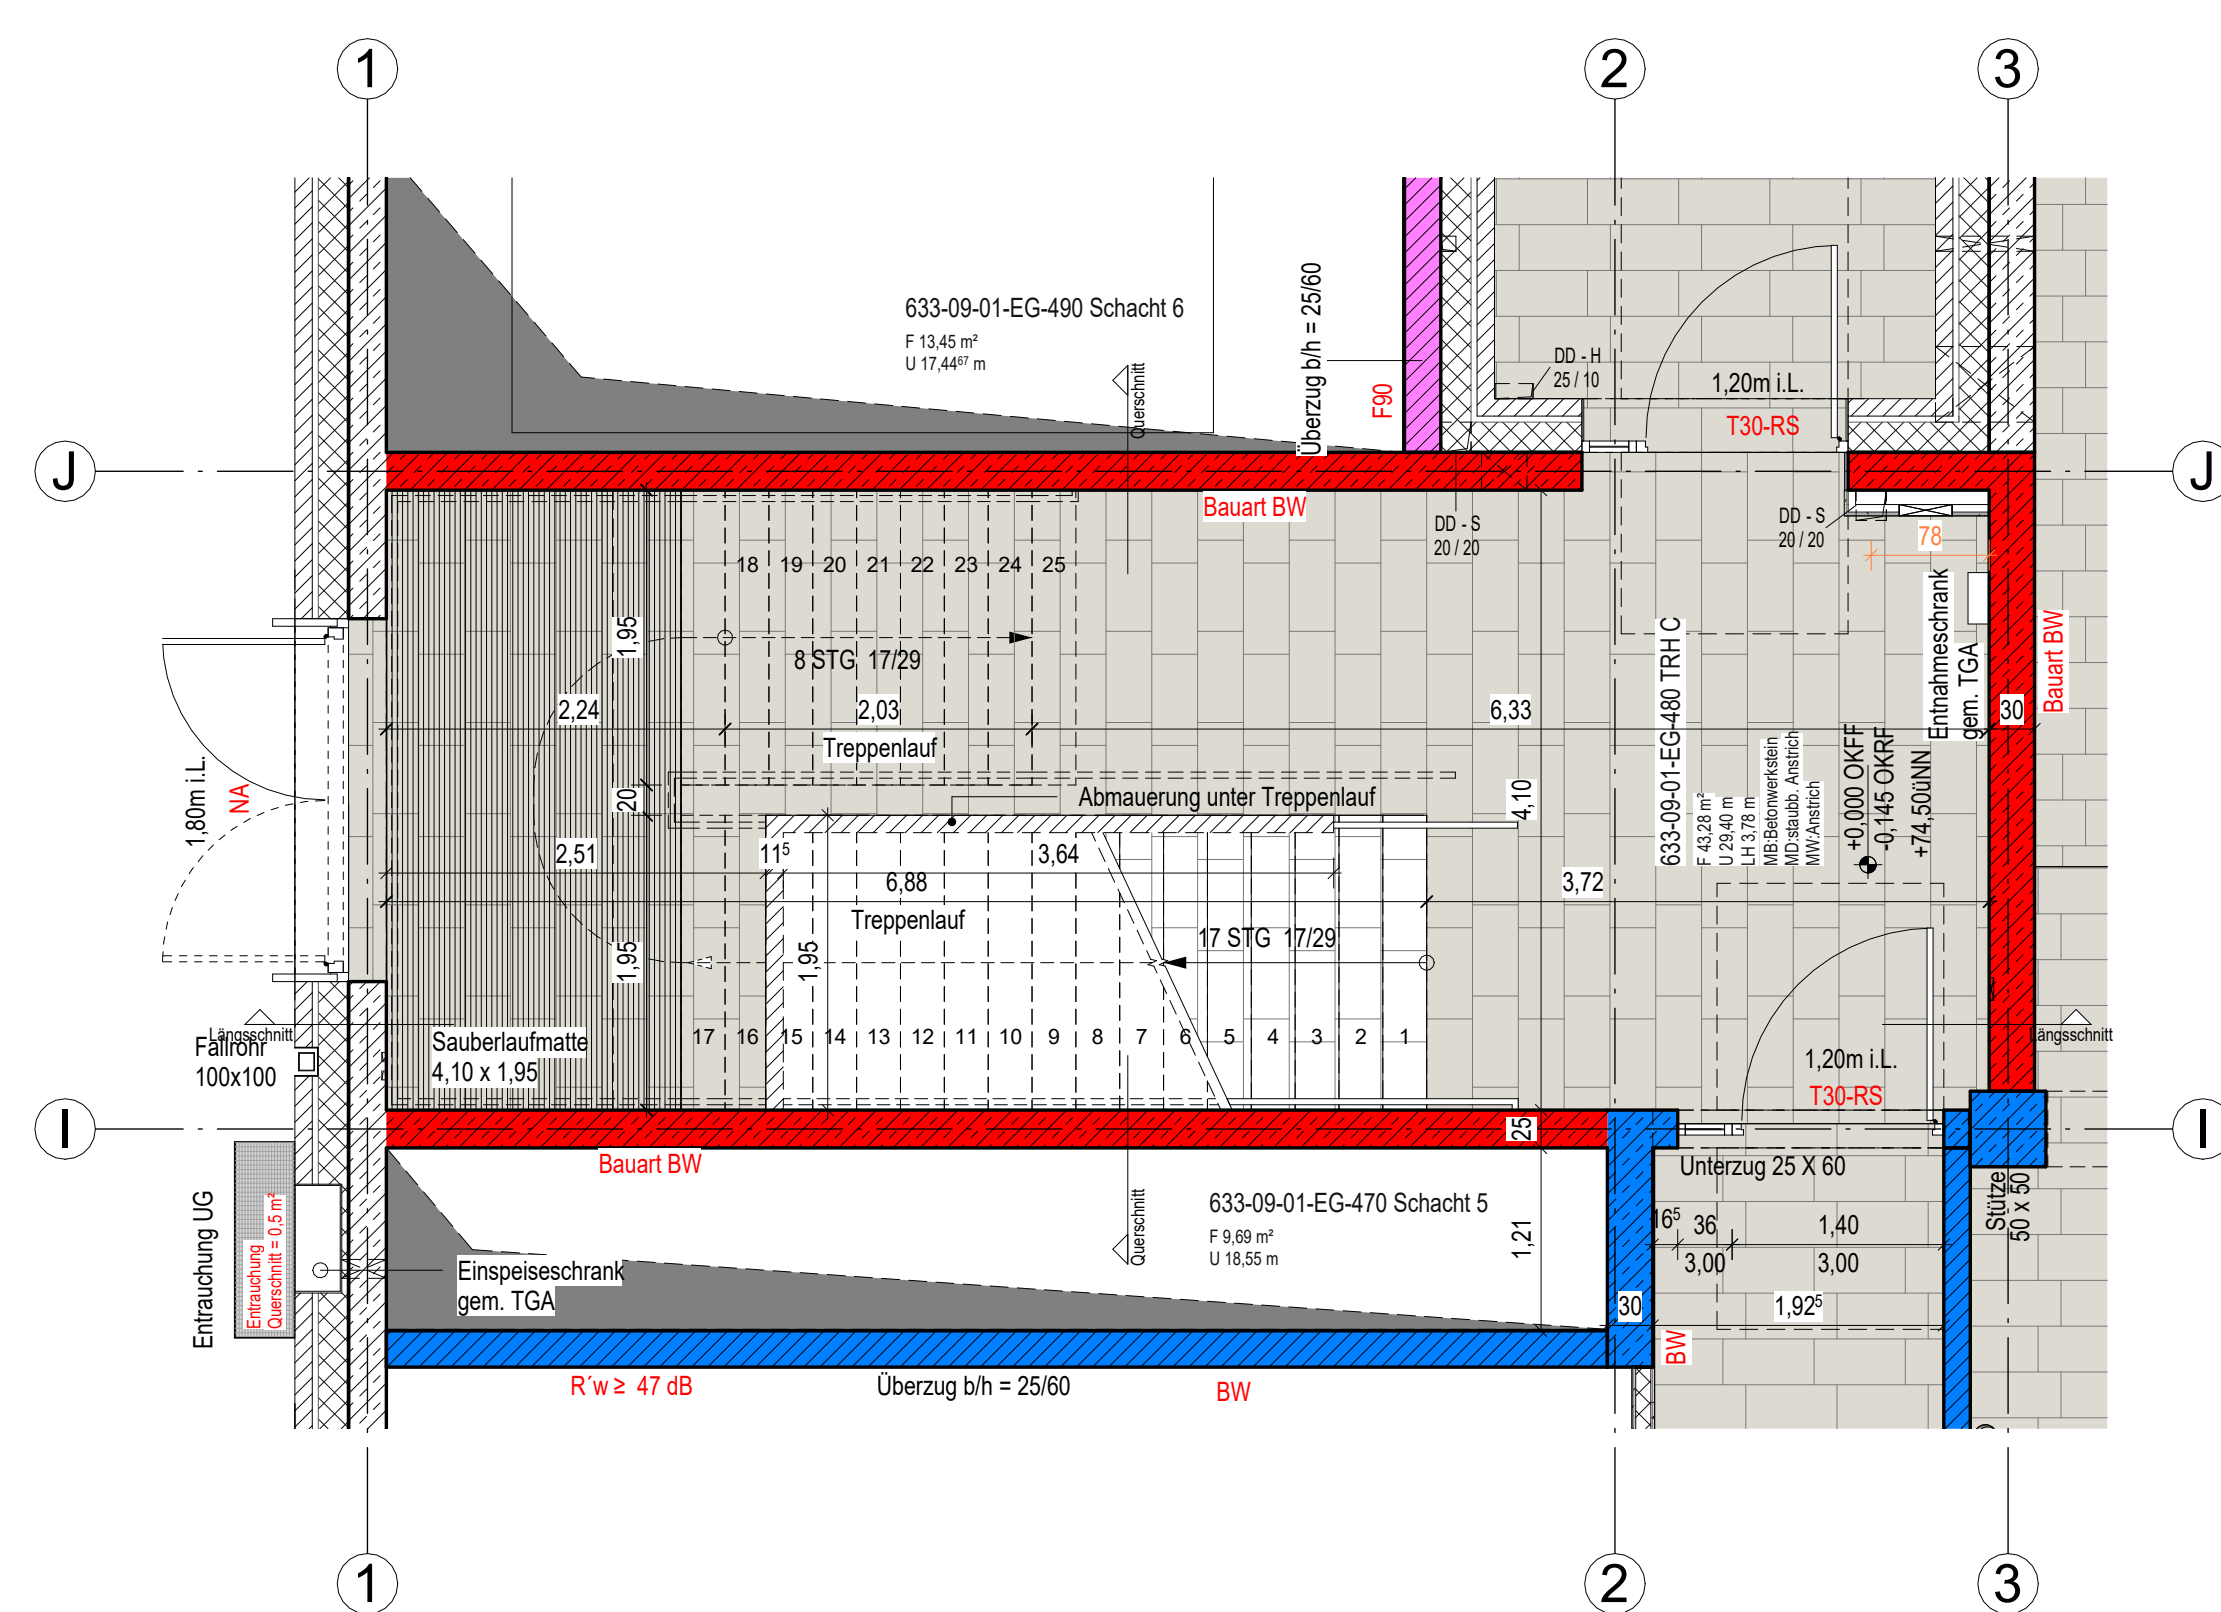
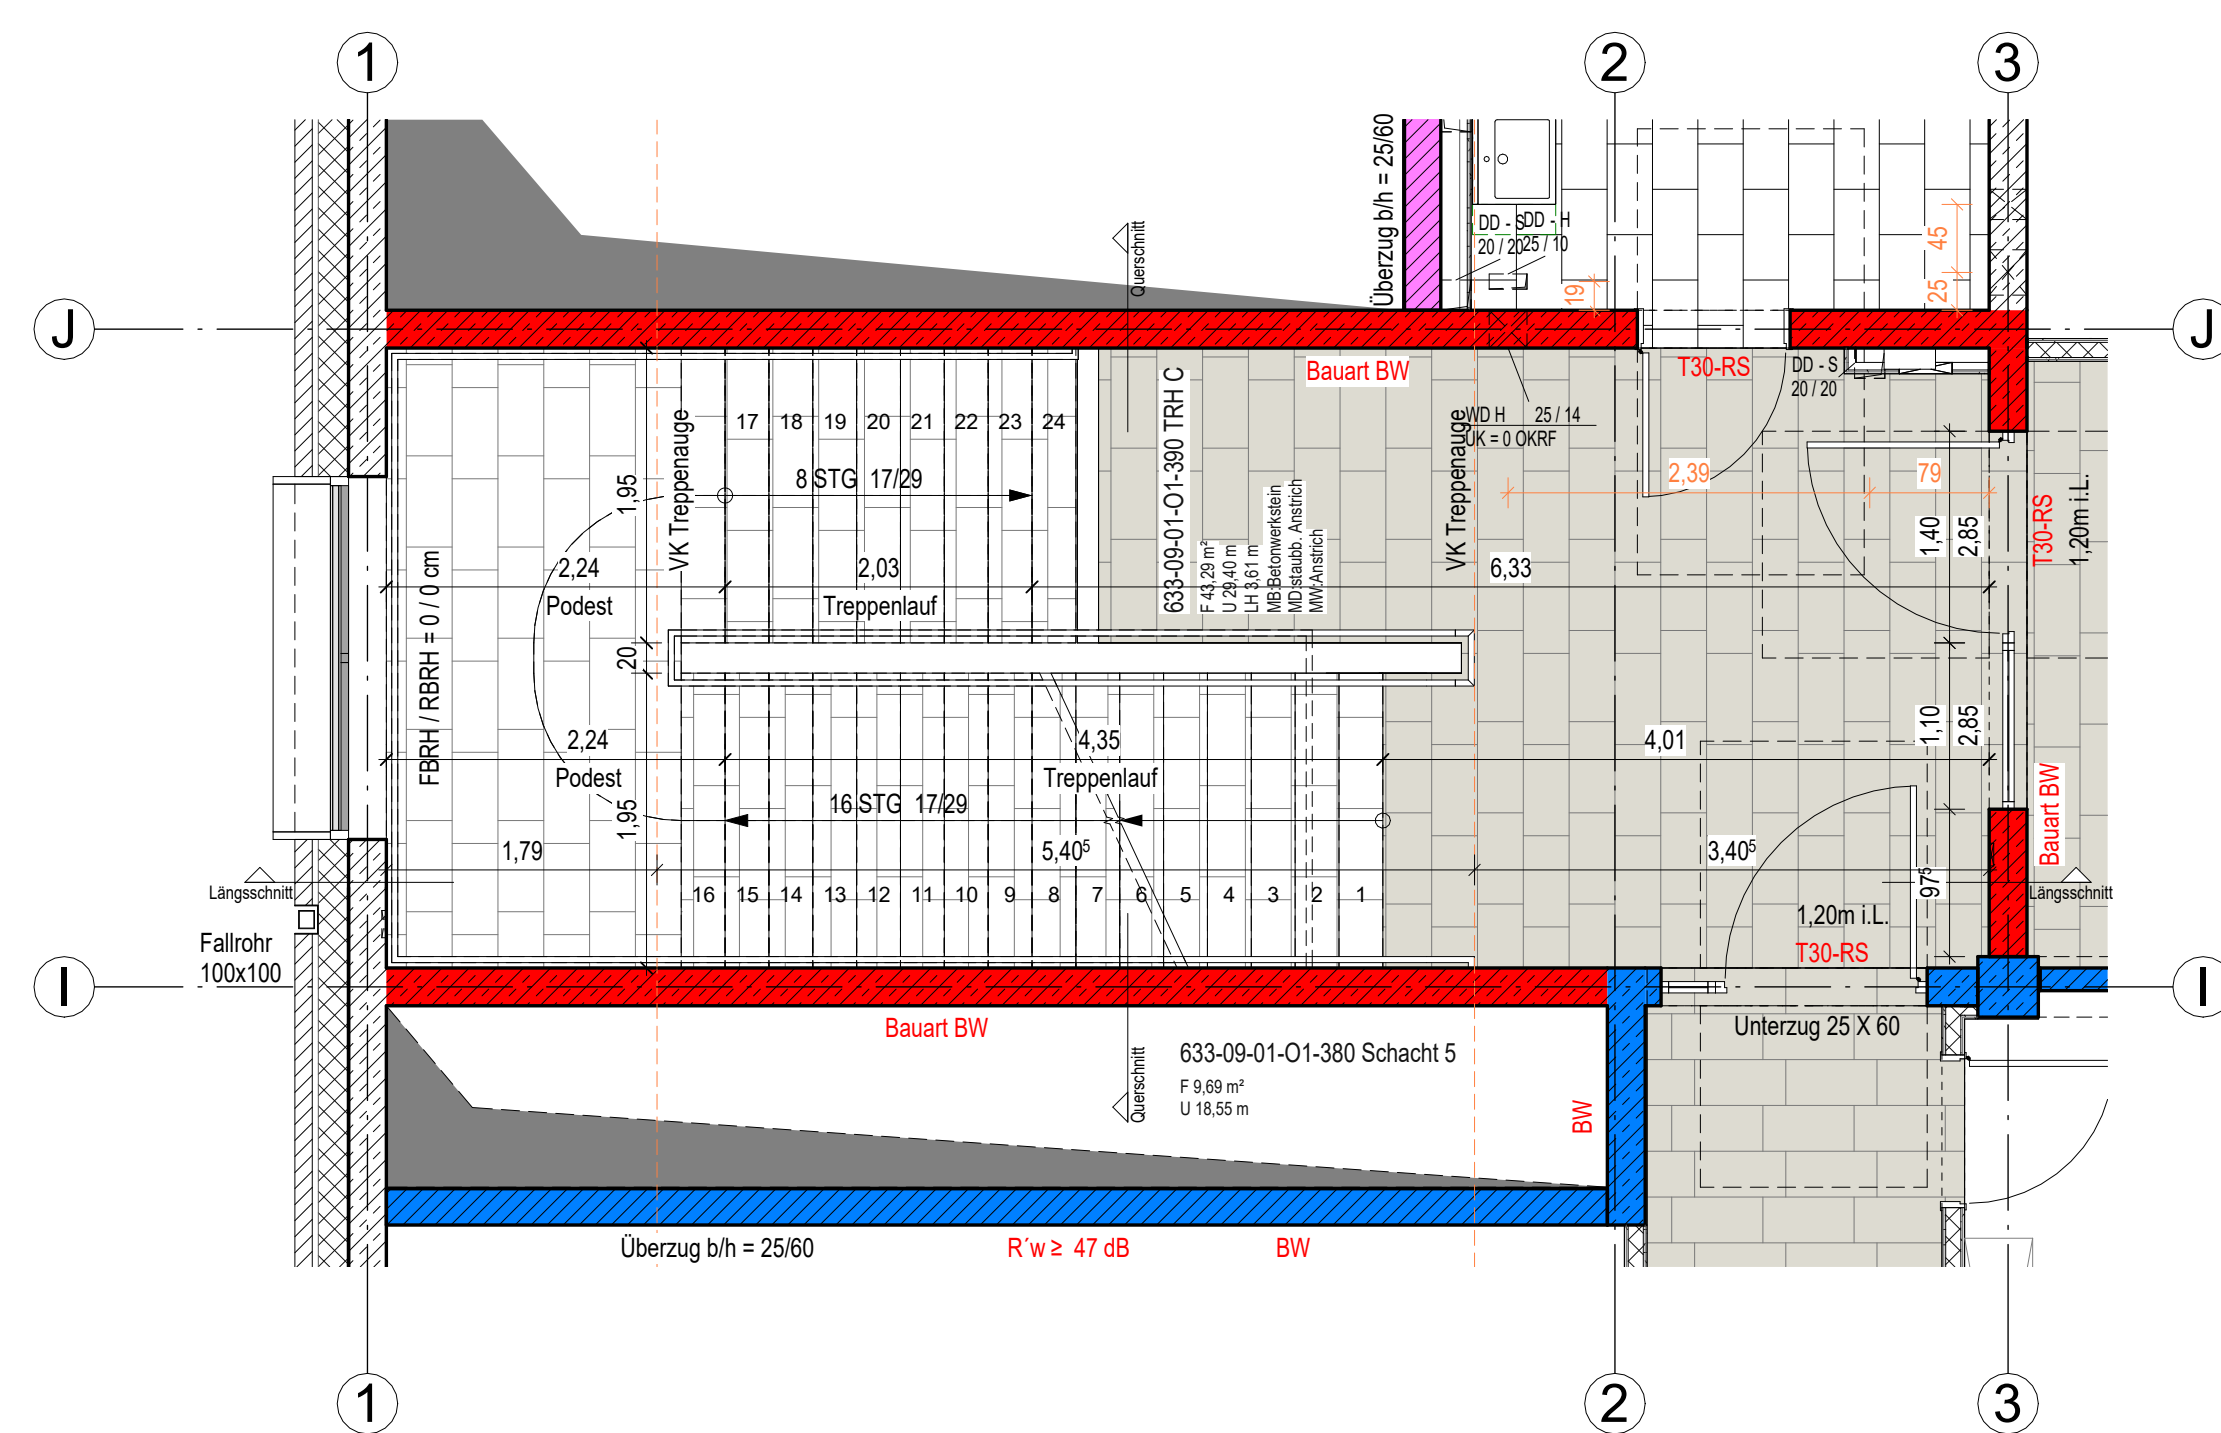
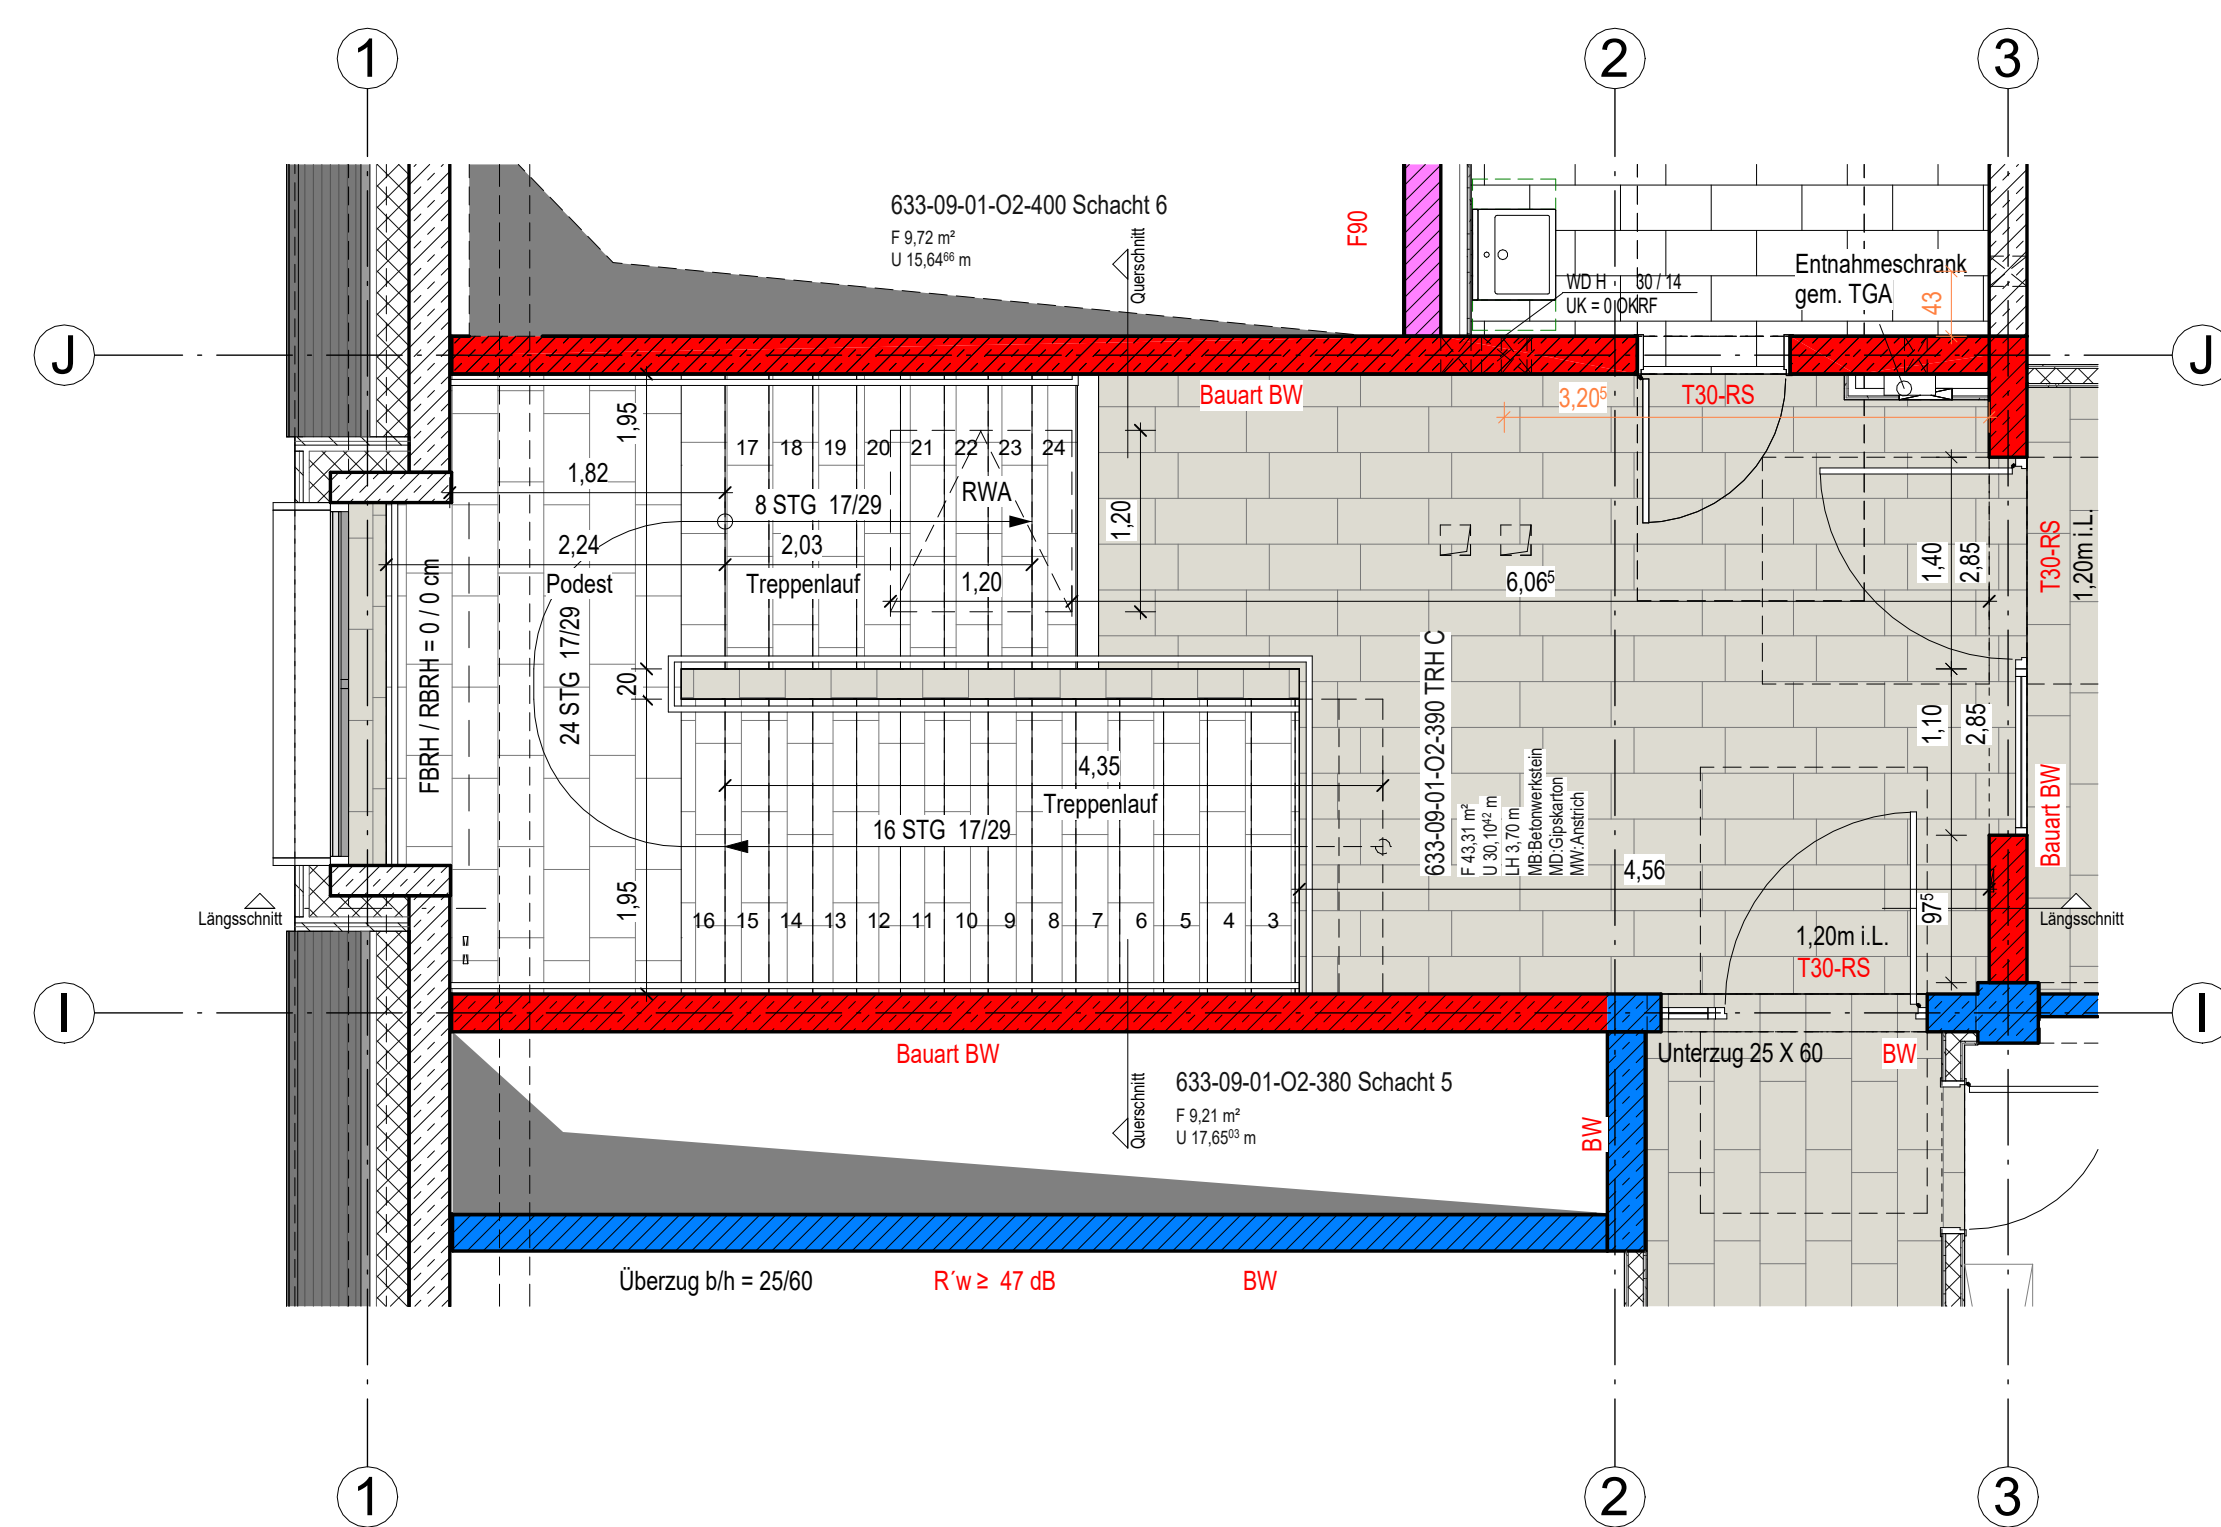


[illegible]


Ausbaumaterialien			Decke		
Wand	Boden		Decke		
AL Anstrich-Dispersen	AA Anstrich		A Anstrich		
AL Anstrich-Latex	AE Epoxidharzstrich		APD		Alupanelle
B Belin	AL Latexanstrich		AS Anstrichpapier		
BWS Belarmaturen	AP PVC-Anstrich		BRD		Bundarmaturen
D Dichtung	BA Baumasse Abdichtung		OKO		Gekörntecken
FS Fliesen	PS-PVC-Anstrich		OKO		Einsteckleiste
FSS Fingerringstühle	BWS Belarmaturen		LFD		Längsfeld-Rasterdecke
GR Glas	D D		MR		Metall-Rasterdecke
KB-KBW Klebputz Brandwand	DD Doppelboden		MPD		Metall-Platten-Decke
GP Gipsputz	DS Dampfperle		MRD		Matt-Rasterdecke
KSP Kalksandstein	ET Estrich auf Terrasse		P		Putz
KSW Kalksandstein	F Fliesen		S		Spezialleiste
LC Leicht	G Gipsmaltputz		SB		Befestende - Schrauben
MW Mauerwerk	GAe Gipsanstrichputz				
MWN Mauerwerk Verbletzen, HWS	GR Gitterrost				
NSH NSH	HT Holztafel				
OA Örtlicher Anstrich	HO Holzmattenboden				
PB Porenbeton	KVE Kunstharzverkleb				
PBW Porenbeton Brandwand	U Unileum				
PD Putz, Dünnputz	MB Mineralblei				
RP Reibputz	NSH Nist				
S Sprossleiste	OA Örtlicher Anstrich				
S Schürblein	OAP Offener PVC-Anstrich				
SA Schichtmauerwerk	PA Parkett				
STB Stabanker	PVC-Belag				
TA Tapete	SA Stabankerband Anstrich				
T Tapezierfing (vorbestrich)	SE Schwammendeinrichtung				
TG Tapete-Glasfasern (strukturol)	S Stabilisator				
TGV Tapete-Glasfasern (strukturol)	T Teppich				
TR Tapete-Randstreifen	T Tischmaltputz				
VH Verkleidung Holz	TL Terramale				
VNST Verkleidung Naturstein	V Versiegelung				
WD Wärmegedämmung	VE Verkleidung				
WDVS Wärmegedämmungsbundsystem	ZE Zementestrich				
WP Wandputz					
ZK Zerklempenputz					

Alle Maße sind vor Ausführung örtlich und rechnerisch zu prüfen.
Die Ausführungszeichnungen sind nur in Verbindung mit den Zeichnungen der einzelnen Fachplaner und den auf den Plänen als Verweis aufgeführten Detailplänen gültig. Unstimmigkeiten sind vor Ausführung mit der örtlichen Bauleitung abzustimmen. Die angegebenen Fenster- und Türhöhen geben das lichte Maß von OKBH bzw. OKFF bis UK Rohsturz an.

- alle F90 Wände auf Rohboden (auch Systemtrennwände)
- außenliegender Sonnenschutz am gesamten Gebäude außer Treppenhäuser: Sonnenschutzglas
- Blendschutz an allen Büroarbeitsplätzen und Leitwarten

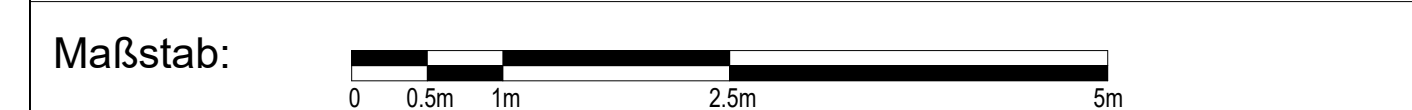

Änderungen:

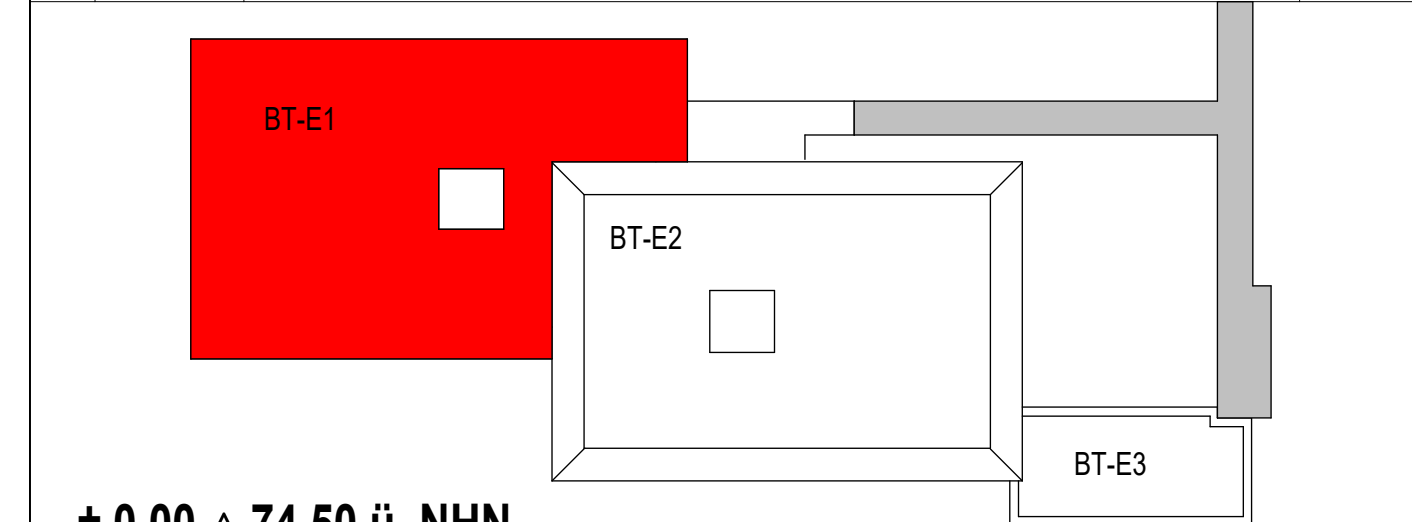

$\pm 0.00 \triangleq 74,50 \text{ ü. NHN}$

Projekt 6520003151 Erweiterungsneubau Anne-Frank Gesamtschule (Bauteil E) Burgholzstraße 120, 44145 Dortmund						
Bauherr					Freigabe	
		Stadt Dortmund Stadt, Immobilienwirtschaft FB 65 Königswall 14 44137 Dortmund				
Planer		Datum, Unterschrift				
		Freigabe				
		Datum, Unterschrift				
Fachplaner						
Planinhalt Ausführungszeichnung Übersichtsplan TRH C Grundriss, Schnitt						
Projektnr. 6520003151	Verfasser	Mitarbeiter	erstellt am: 30.10.2024	Planstand: 22.06.2026 09:42:54	Format: 1188,50/ 840,50	Modstab: 1 : 50
Plannummer						
AFGS-NEU-5-DT-ARTH-000-166-01_Übersicht TRH C						