




Retentionsfläche
Schnitt A-A', M 1:50

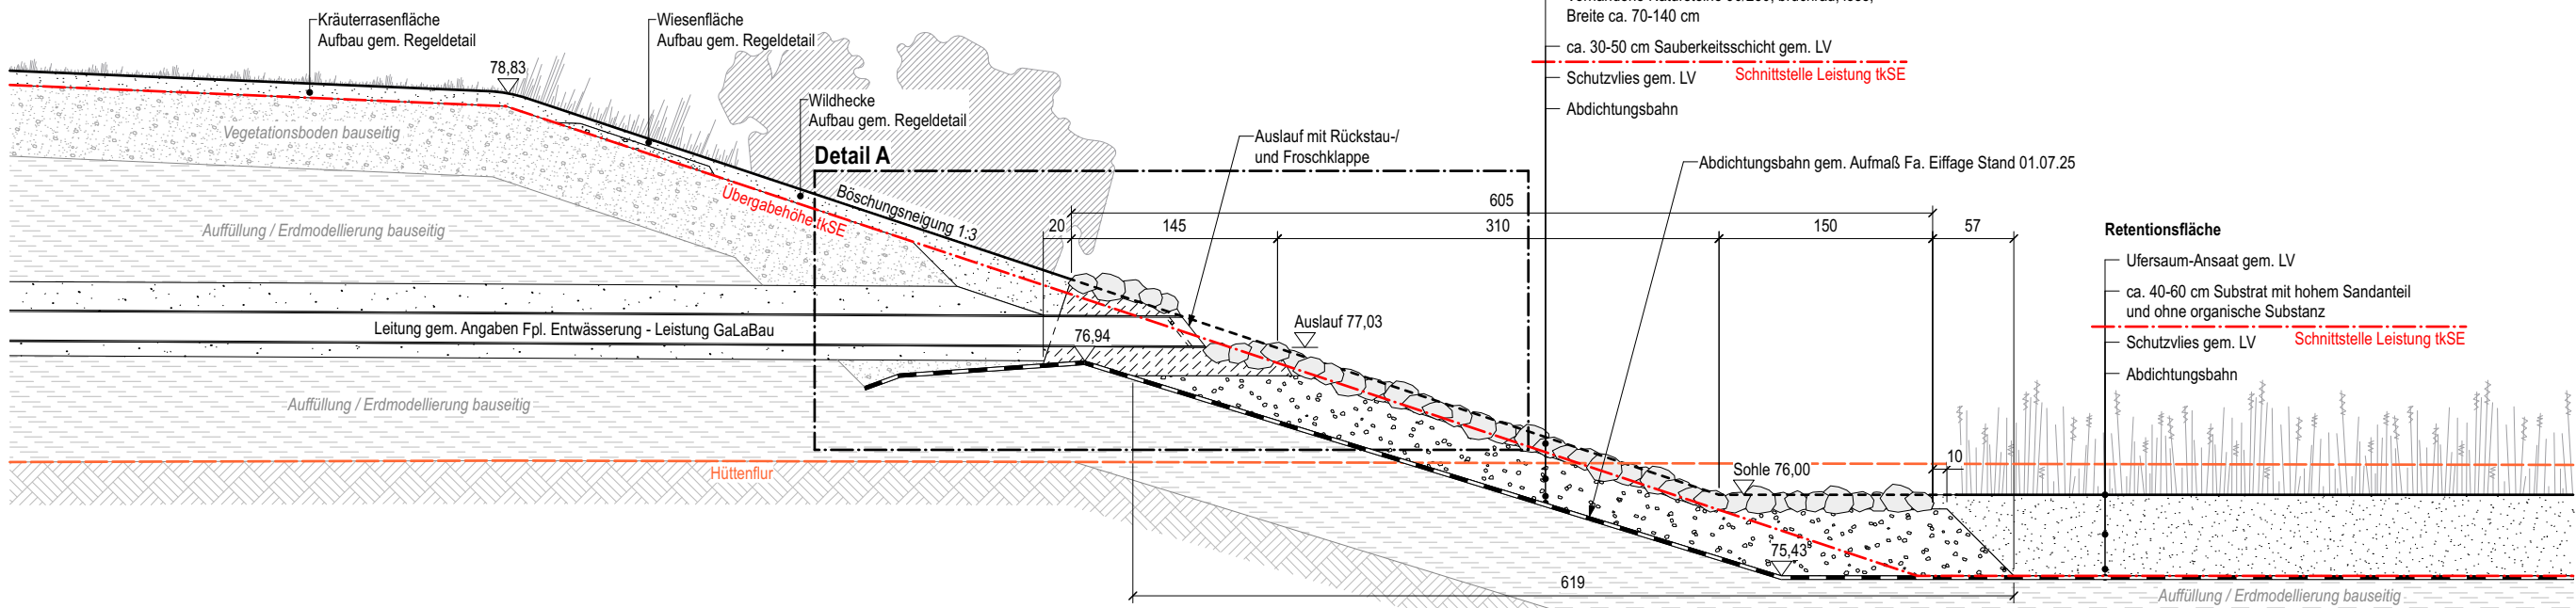

Übersichtsplan
Schnittverortung
M 1:250

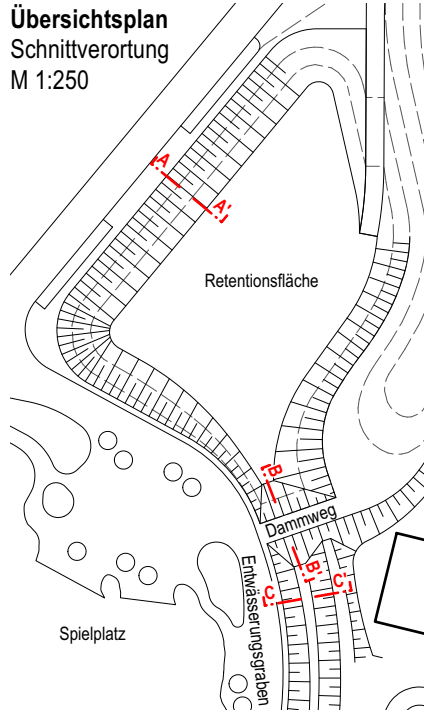


Dammweg
Schnitt B-B', M 1:50

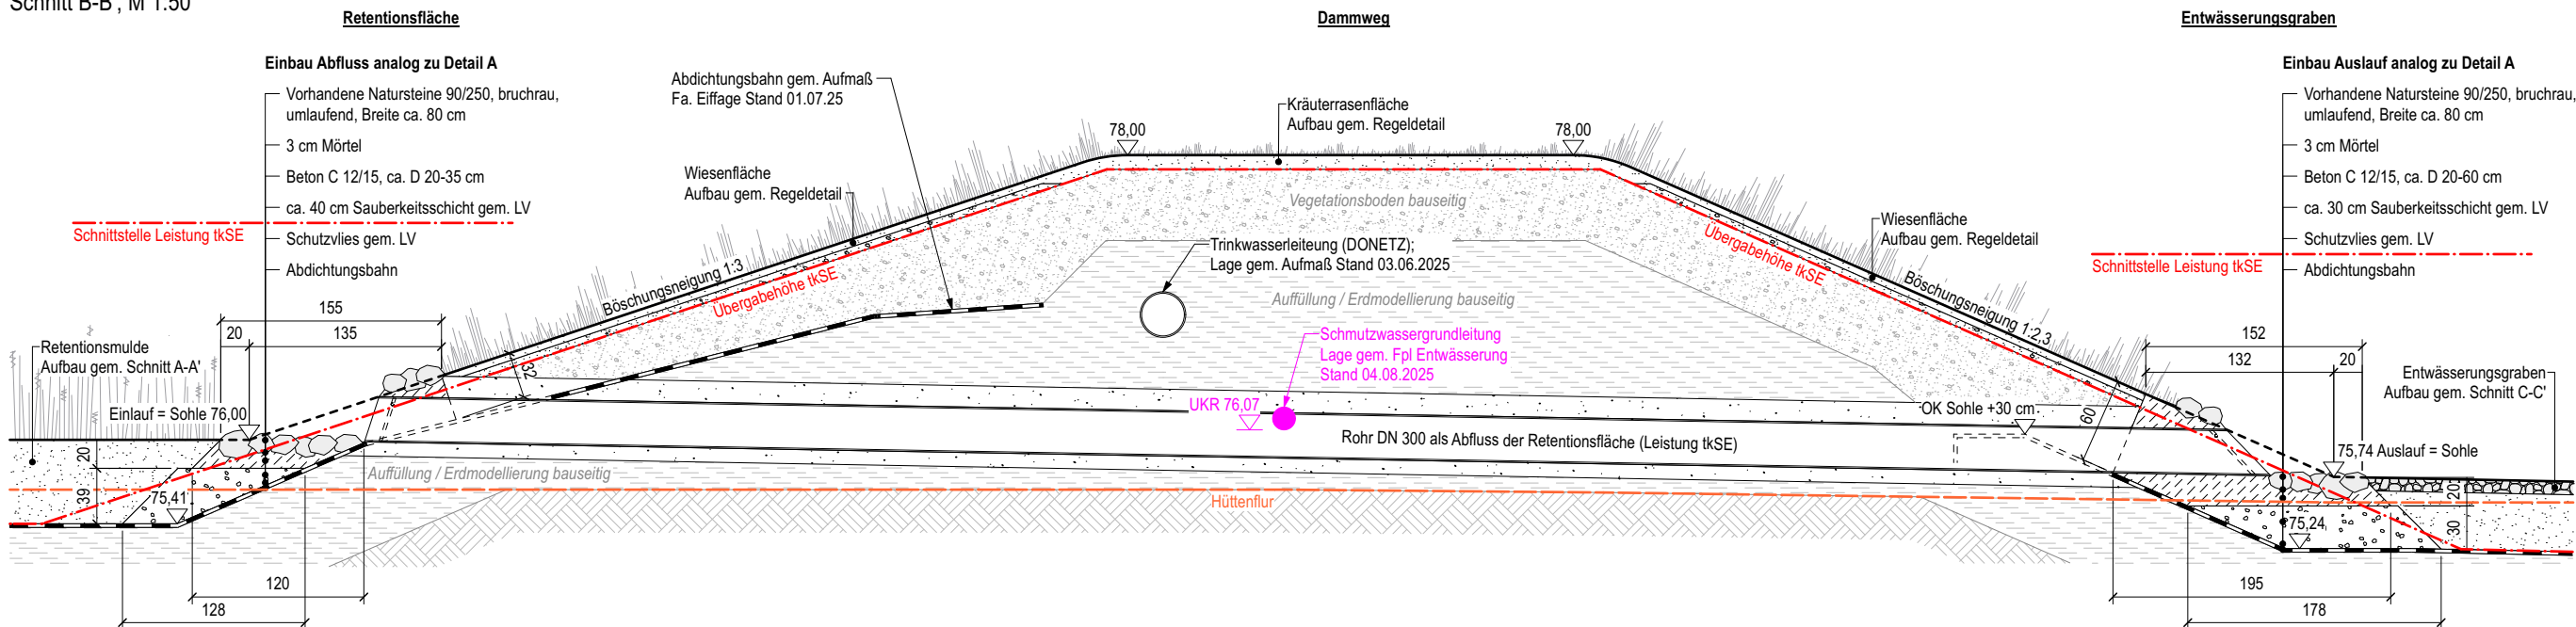


Vor Ausführung ist durch den AN eine detaillierte Werkplanung auf Grundlage eines örtlichen Aufmaßes zu erstellen und vom Architekten freigeben zu lassen! Alle Angaben (einschließlich der verwendeten Produkte, Materialien, etc.) vorbehaltlich statischer Prüfung durch den AN! Standsicherheitsnachweis und sonstige statische Nachweise sind zu erbringen und dem AG vor Ausführung vorzulegen. Endgültige Abmessungen und ggf. erforderliche Fundament-Bewehrungen nach statischen, konstruktiven und wirtschaftlichen Erfordernissen!

Alle Maße in cm, soweit nicht anders vermerkt! Zahl geht vor Strich! Alle Maße sind vom AN zu prüfen, Unstimmigkeiten sind vor Ausführung mit dem Architekten zu klären.


Entwässerungsgraben
Schnitt C-C', M 1:50

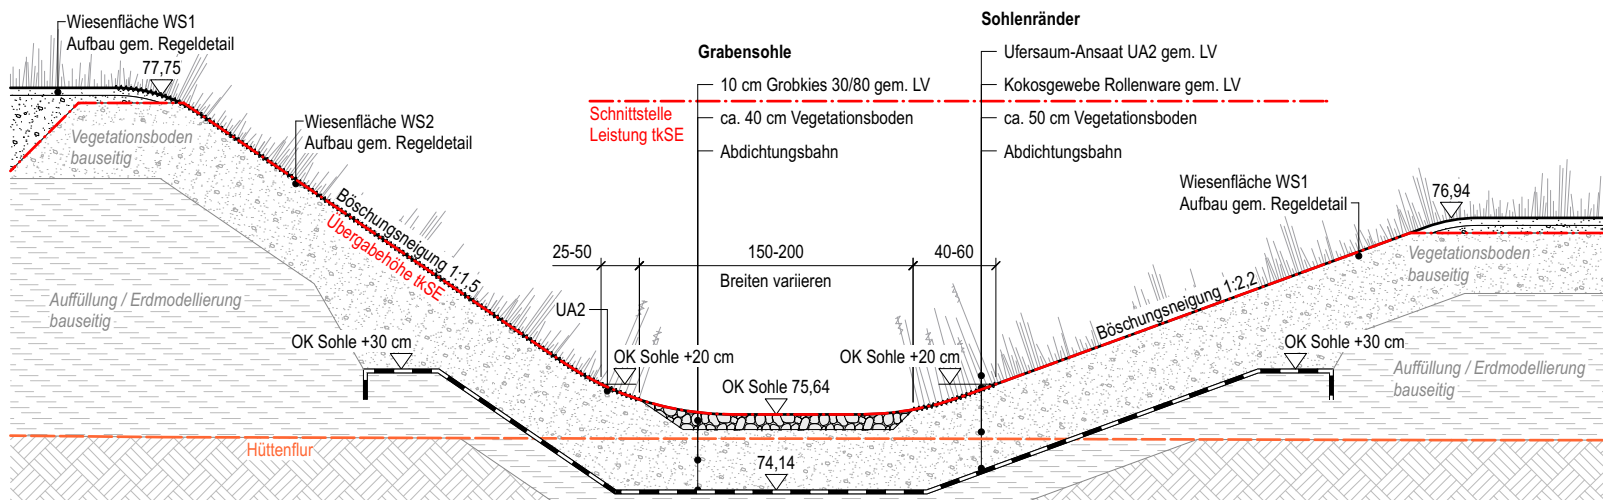


Detail A
M 1:25

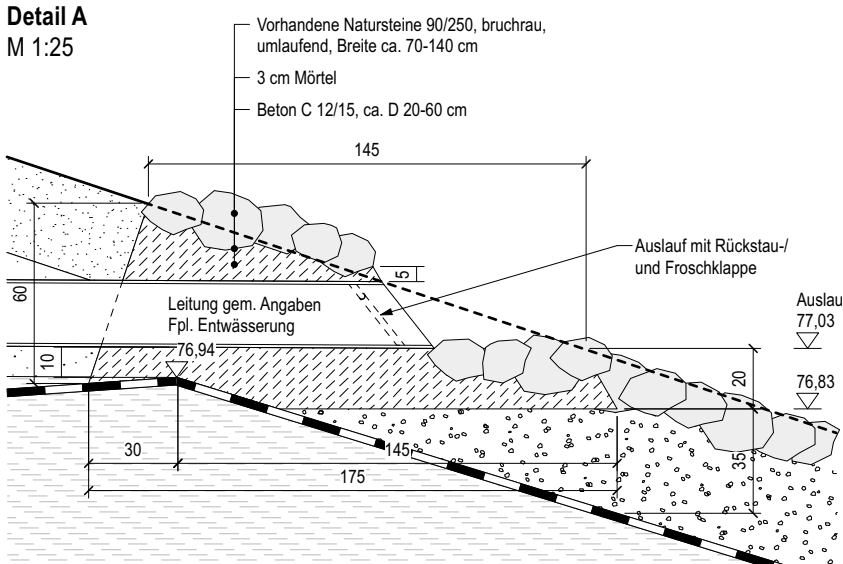

Auslauf Entwässerungsgraben
Prinzipschnitt, M 1:25

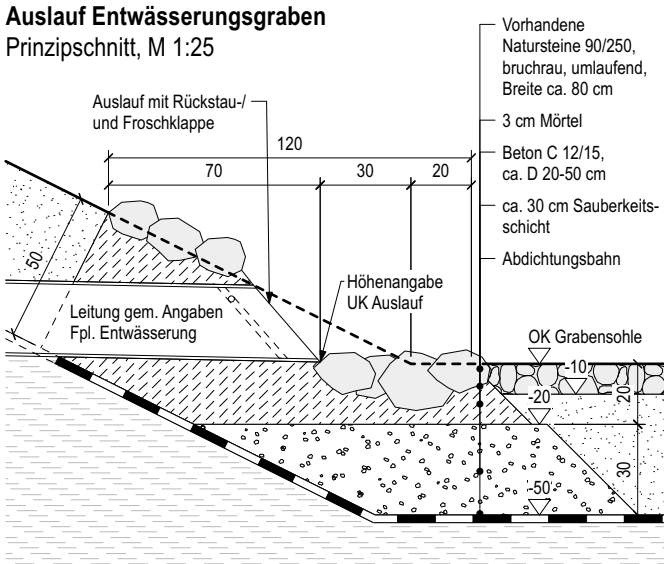

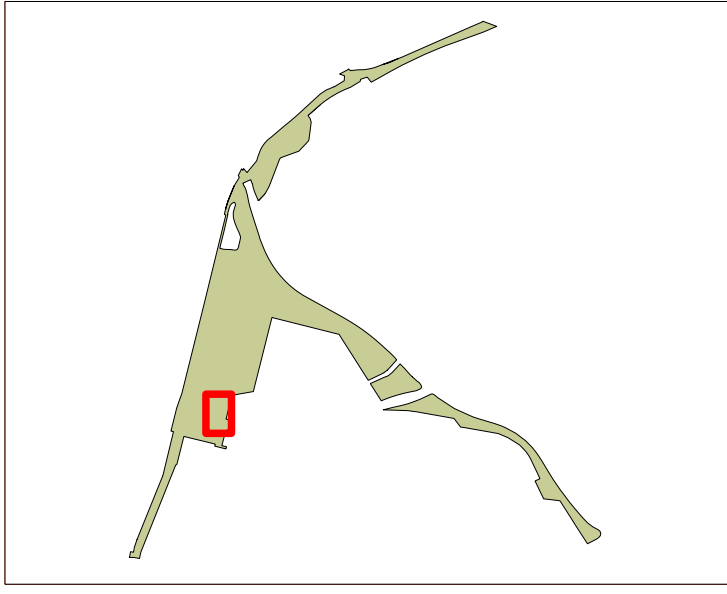INDEX			
Index	Datum	Gez.	Kommentar
PROJEKTNAME Grüner Ring Dortmund			Projektkürzel GRD
			Projekt- Nr. 1062
AUFTRAGGEBER Stadt Dortmund, vertreten durch den Oberbürgermeister, Grünflächenamt - Abteilung Grün und Freiraum			
PLANNAME Detail Retentionsfläche und Entwässerungsgraben		PLANSTAND Freigabe	Ausrichtung 
LEISTUNGSPHASE Ausführungsplanung		INDEX	Masstab 1:25/50/250
PLANNUMMER 1062_5_SÜ_D_05			
PLANUNG LANDSCHAFTSARCHITEKTUR	Referenzhöhe DHHN 2016 NH	Format 640 / 302	
	Datum 1301.26	Gezeichnet	
	Dateiname 1062_GRD_Detail-Retentionsfläche-Entwässerungsgraben.vwx		
FREIGABE LANDSCHAFTSARCHITEKTUR	ORIENTIERUNGSPLAN		
			
Mitgliedsnummer Architektenkammer		Datum, Unterschrift	
FREIGABE AUFTRAGGEBER			
		Datum, Unterschrift	
ALLE MASSE SIND VOR BAUBEGINN EIGENVERANTWORTLICH ZU PRÜFEN EVENTUELLE UNSTIMMIGKEITEN SIND DER BAULEITUNG SOFORT MITZUTEILEN			