




Abstützpunkt Ladebordkran
Draufsicht, M 1:25

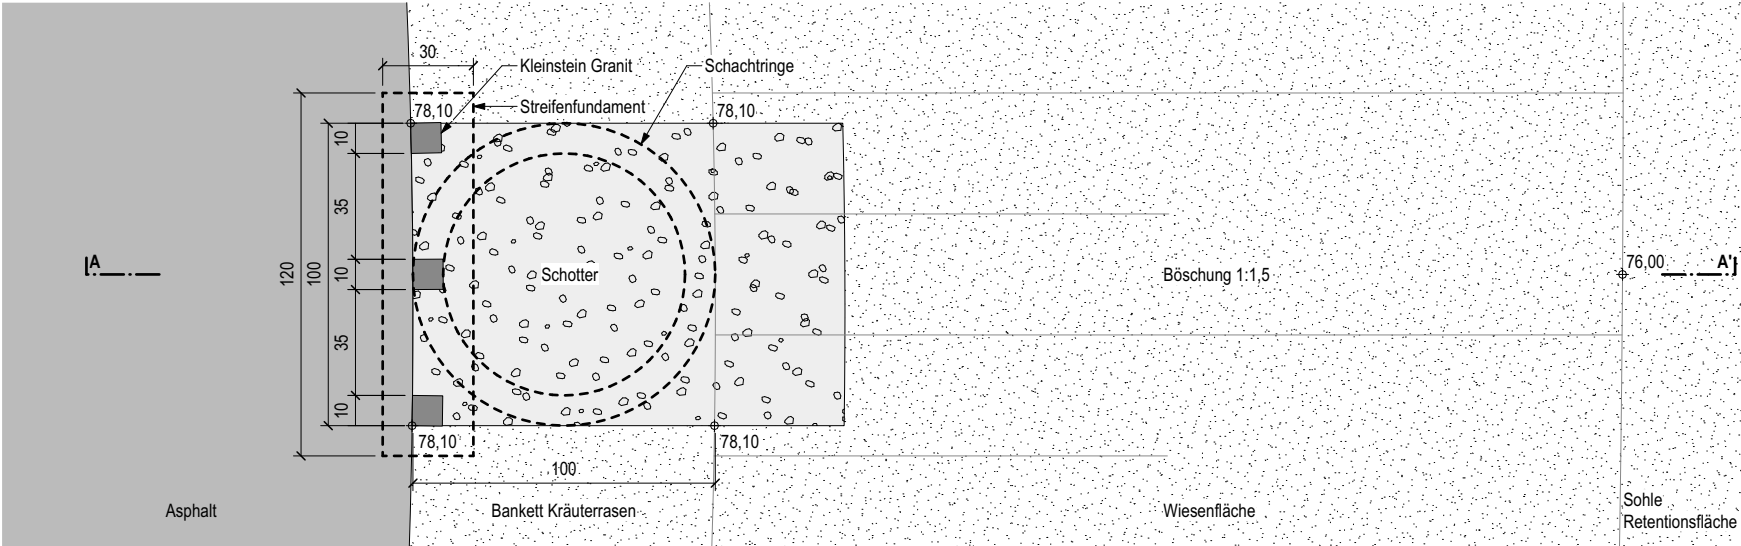

Übersichtsplan
M 1:250

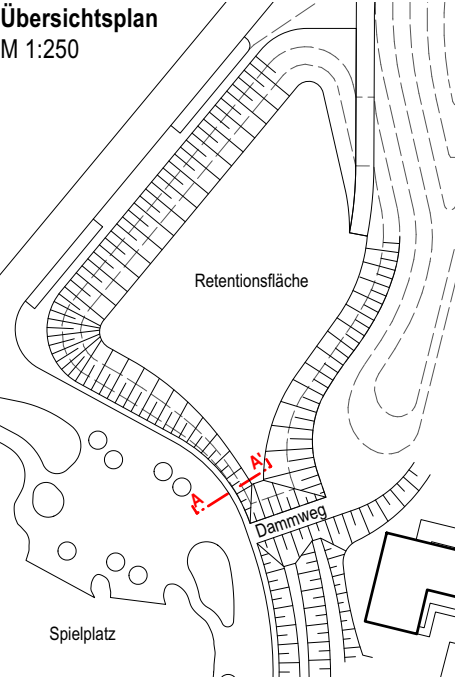

Querschnitt A-A', M 1:25

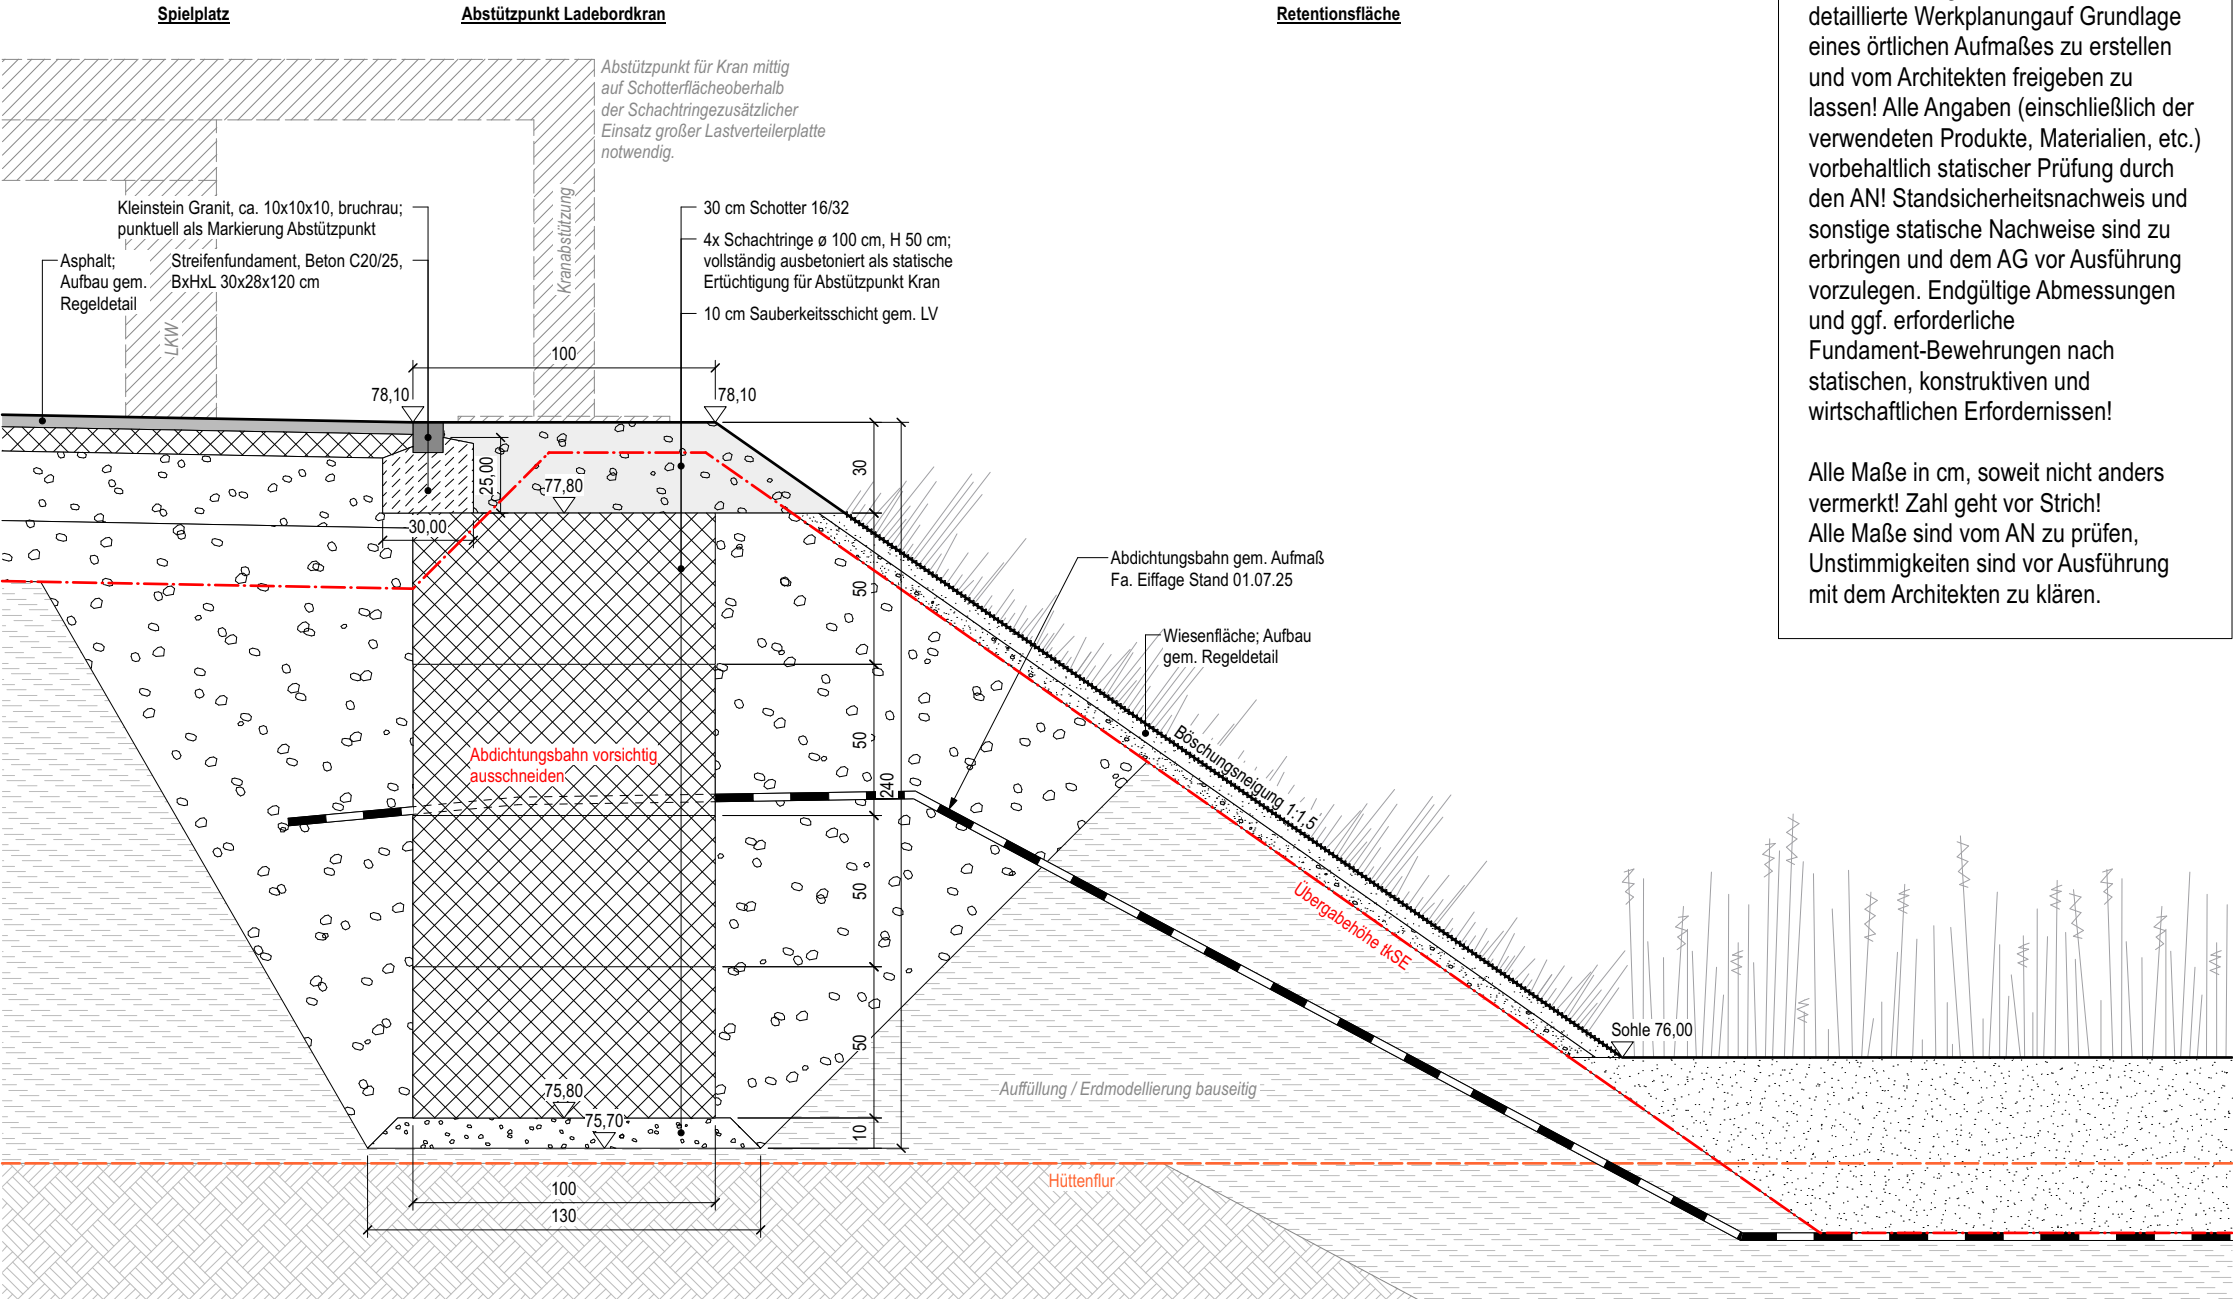

Vor Ausführung ist durch den AN eine detaillierte Werkplanung auf Grundlage eines örtlichen Aufmaßes zu erstellen und vom Architekten freigeben zu lassen! Alle Angaben (einschließlich der verwendeten Produkte, Materialien, etc.) vorbehaltlich statischer Prüfung durch den AN! Standsicherheitsnachweis und sonstige statische Nachweise sind zu erbringen und dem AG vor Ausführung vorzulegen. Endgültige Abmessungen und ggf. erforderliche Fundament-Bewehrungen nach statischen, konstruktiven und wirtschaftlichen Erfordernissen!

Alle Maße in cm, soweit nicht anders vermerkt! Zahl geht vor Strich!
Alle Maße sind vom AN zu prüfen, Unstimmigkeiten sind vor Ausführung mit dem Architekten zu klären.

INDEX			
Index	Datum	Gez.	Kommentar

PROJEKTNAME
Grüner Ring Dortmund

BAUHERR
Stadt Dortmund,
vertreten durch den Oberbürgermeister,
Grünflächenamt - Abteilung Grün und Freiraum



PLANNAME
Detail Abstützpunkt Ladebordkran

LEISTUNGSPHASE
Ausführungsplanung

PLANNUMMER
1062_5_SÜ_D_06

PLANSTAND Freigabe	Projektkürzel GRD	
	Projekt- Nr. 1062	
	Massstab 1:25/250	

Referenzhöhe DHHN 2016 NH	Format DIN A3
Datum 13.01.26	Gezeichnet
Dateiname 1062_GRD_Detail-Retentionsfläche-Entwässerungsgraben.vwx	

PLANUNG LANDSCHAFTSARCHITEKTUR

FREIGABE LANDSCHAFTSARCHITEKTUR

Mitgliedsnummer Architektenkammer Datum, Unterschrift

FREIGABE AUFTRAGGEBER

Datum, Unterschrift

ALLE MASSE SIND VOR BAUBEGINN EIGENVERANTWORTLICH ZU PRÜFEN
EVENTUELLE UNSTIMMIGKEITEN SIND DER BAULEITUNG SOFORT MITZUTEILEN