GRUNDMISCHUNG – TROCKEN
Ausschnitt 150 m²

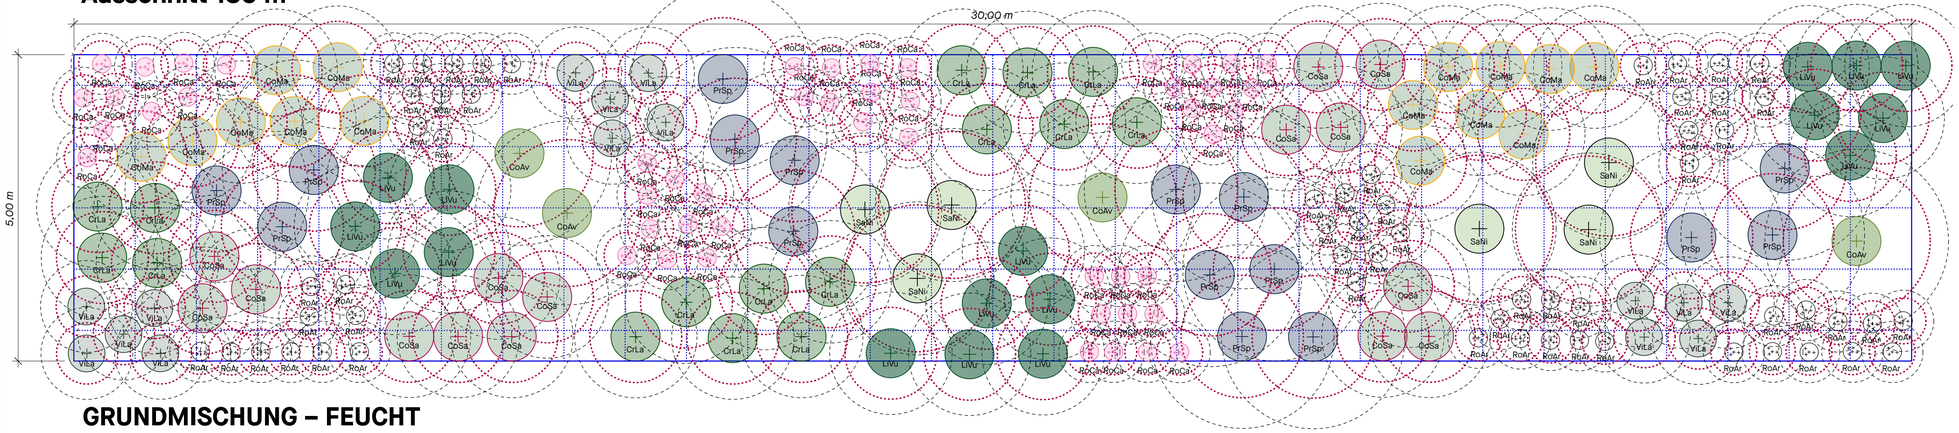

GRUNDMISCHUNG – FEUCHT
Ausschnitt 150 m²

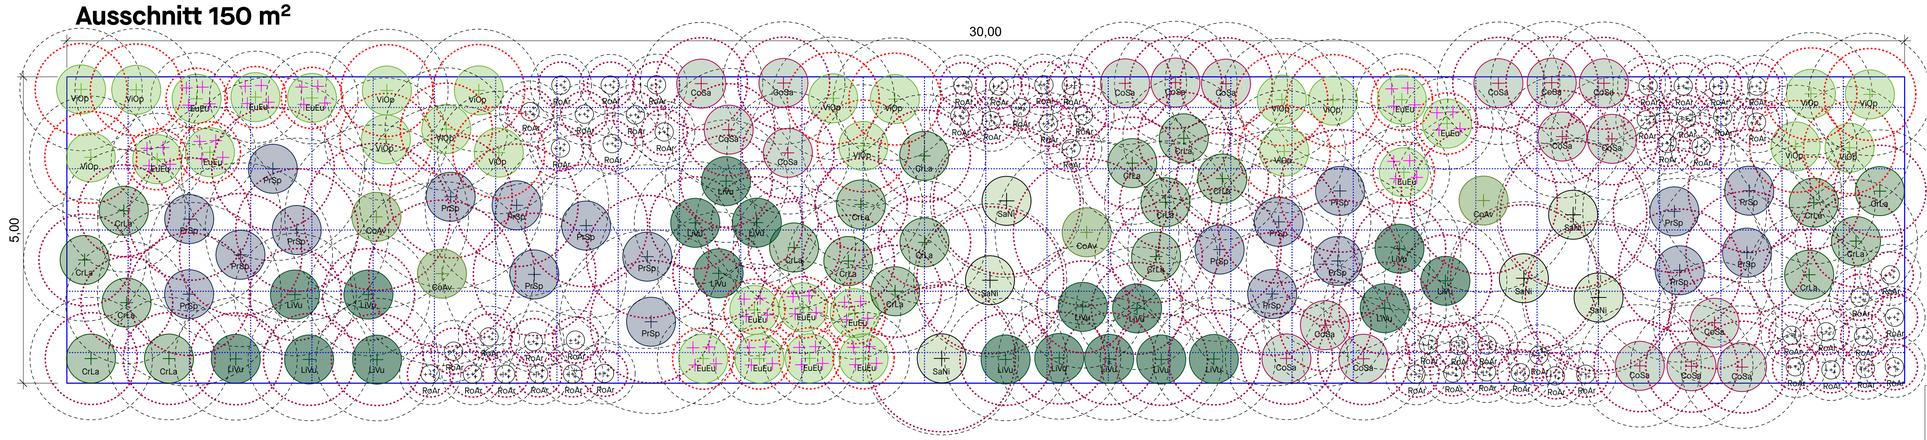

AKZENTSTRÄUCHER

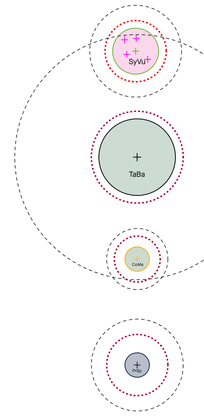

Syringa vulgaris
H 4-6m FREMDLÄNDISCH
nur am Hang

Taxus baccata
H 10-15 m
nicht im Spielplatz, dort Ersatz duch die anderen Arten

Cornus mas
H 4-7m

Prunus spinosa
H 3m

GRUNDMISCHUNG – TROCKEN

H 4-7m

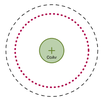

Corylus avellana
H 5-7m
Anteil 5%,
einzeln oder in Paaren

Crataegus laevigata
H 2-6m
Anteil 11%,
in Gruppen von 4-6 Stk.

Sambucus nigra
H 3-7 m
Anteil 8%,
in Gruppen von 3 Stk.

Cornus mas
H 4-7m
Anteil 10%,
in Gruppen von 7-8 Stk., am Rand der Hecke angeordnet

H 4-5m

Cornus sanguinea
H 4 m
Anteil 10 %,
in Gruppen von 3-5 Stk.

Ligustrum vulgare
H 2-5 m
Anteil 11%,
in Gruppen von 5-6 Stk.

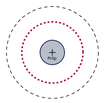

Prunus spinosa
H 3m
Anteil 11%,
in Gruppen von 3-8 Stk.

H 2-3m

Viburnum lantana
H 2-4m
Anteil 10%,
in Gruppen von 5 Stk.

Rosa canina
H 3m
Anteil 11%,
in kleinen Trupps von min. 10 Stk.

Rosa arvensis
H 2m
Anteil 13%,
in kleinen Trupps von min. 10 Stk.

GRUNDMISCHUNG – FEUCHT

H 4-7m

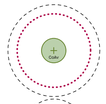

Corylus avellana
H 5-7m
Anteil 5%,
einzeln oder in Paaren

Crataegus laevigata
H 2-6m
Anteil 13%,
in Gruppen von 3-5 Stk.

Sambucus nigra
H 3-7 m
Anteil 8%,
in Gruppen von 3 Stk.

H 4-5m

Cornus sanguinea
H 4 m
Anteil 13 %,
in Gruppen von 3-5 Stk.

Ligustrum vulgare
H 2-5 m
Anteil 13%,
in Gruppen von 3-7 Stk.

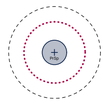

Prunus spinosa
H 3m
Anteil 13%,
in Gruppen von 3-6 Stk.

H 2-3m

Euonymus europaeus
H 2-3m
Anteil 10 %,
in Gruppen von 3-7 Stk.+
nicht im Bereich Spielplatz,
dort Ersatz durch die anderen Arten

Viburnum opulus
H 4m
Anteil 12 %,
in Gruppen von 5 Stk.

Rosa arvensis
H 2m
Anteil 13%,
in kleinen Trupps von min. 10 Stk.

INDEX

Index	Datum	Gez.	Kommentar

PROJEKTNAME
Grüner Ring Dortmund

Projektkürzel GRD
Projekt- Nr. 1062

AUFTRAGGEBER
Stadt Dortmund,
vertreten durch den Oberbürgermeister,
Grünflächenamt - Abteilung Grün und Freiraum

PLANNAME
Detail Pflanzung Wildhecken

PLANSTAND **Freigabe**

LEISTUNGSPHASE
Ausführungsplanung

INDEX

PLANNUMMER
1062_5_SÜ_D_08

Ausrichtung

Massstab 1:50

PLANUNG LANDSCHAFTSARCHITEKTUR

Referenzhöhe DHHN 2016 NH
Format DIN A1
Datum 13.01.26
Gezeichnet
Dateiname 1062_GRD_Detail-Wildhecken.vwx

FREIGABE LANDSCHAFTSARCHITEKTUR

Mitgliedsnummer Architektenkammer Datum, Unterschrift

FREIGABE AUFTRAGGEBER

Datum, Unterschrift

ORIENTIERUNGSPLAN

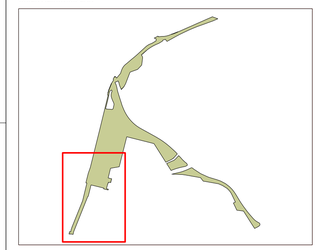

ALLE MASSE SIND VOR BAUBEGINN EIGENVERANTWORTLICH ZU PRÜFEN
EVENTUELLE UNSTIMMIGKEITEN SIND DER BAULEITUNG SOFORT MITZUTEILEN