




Detail Strauchfläche SF1
M 1:50

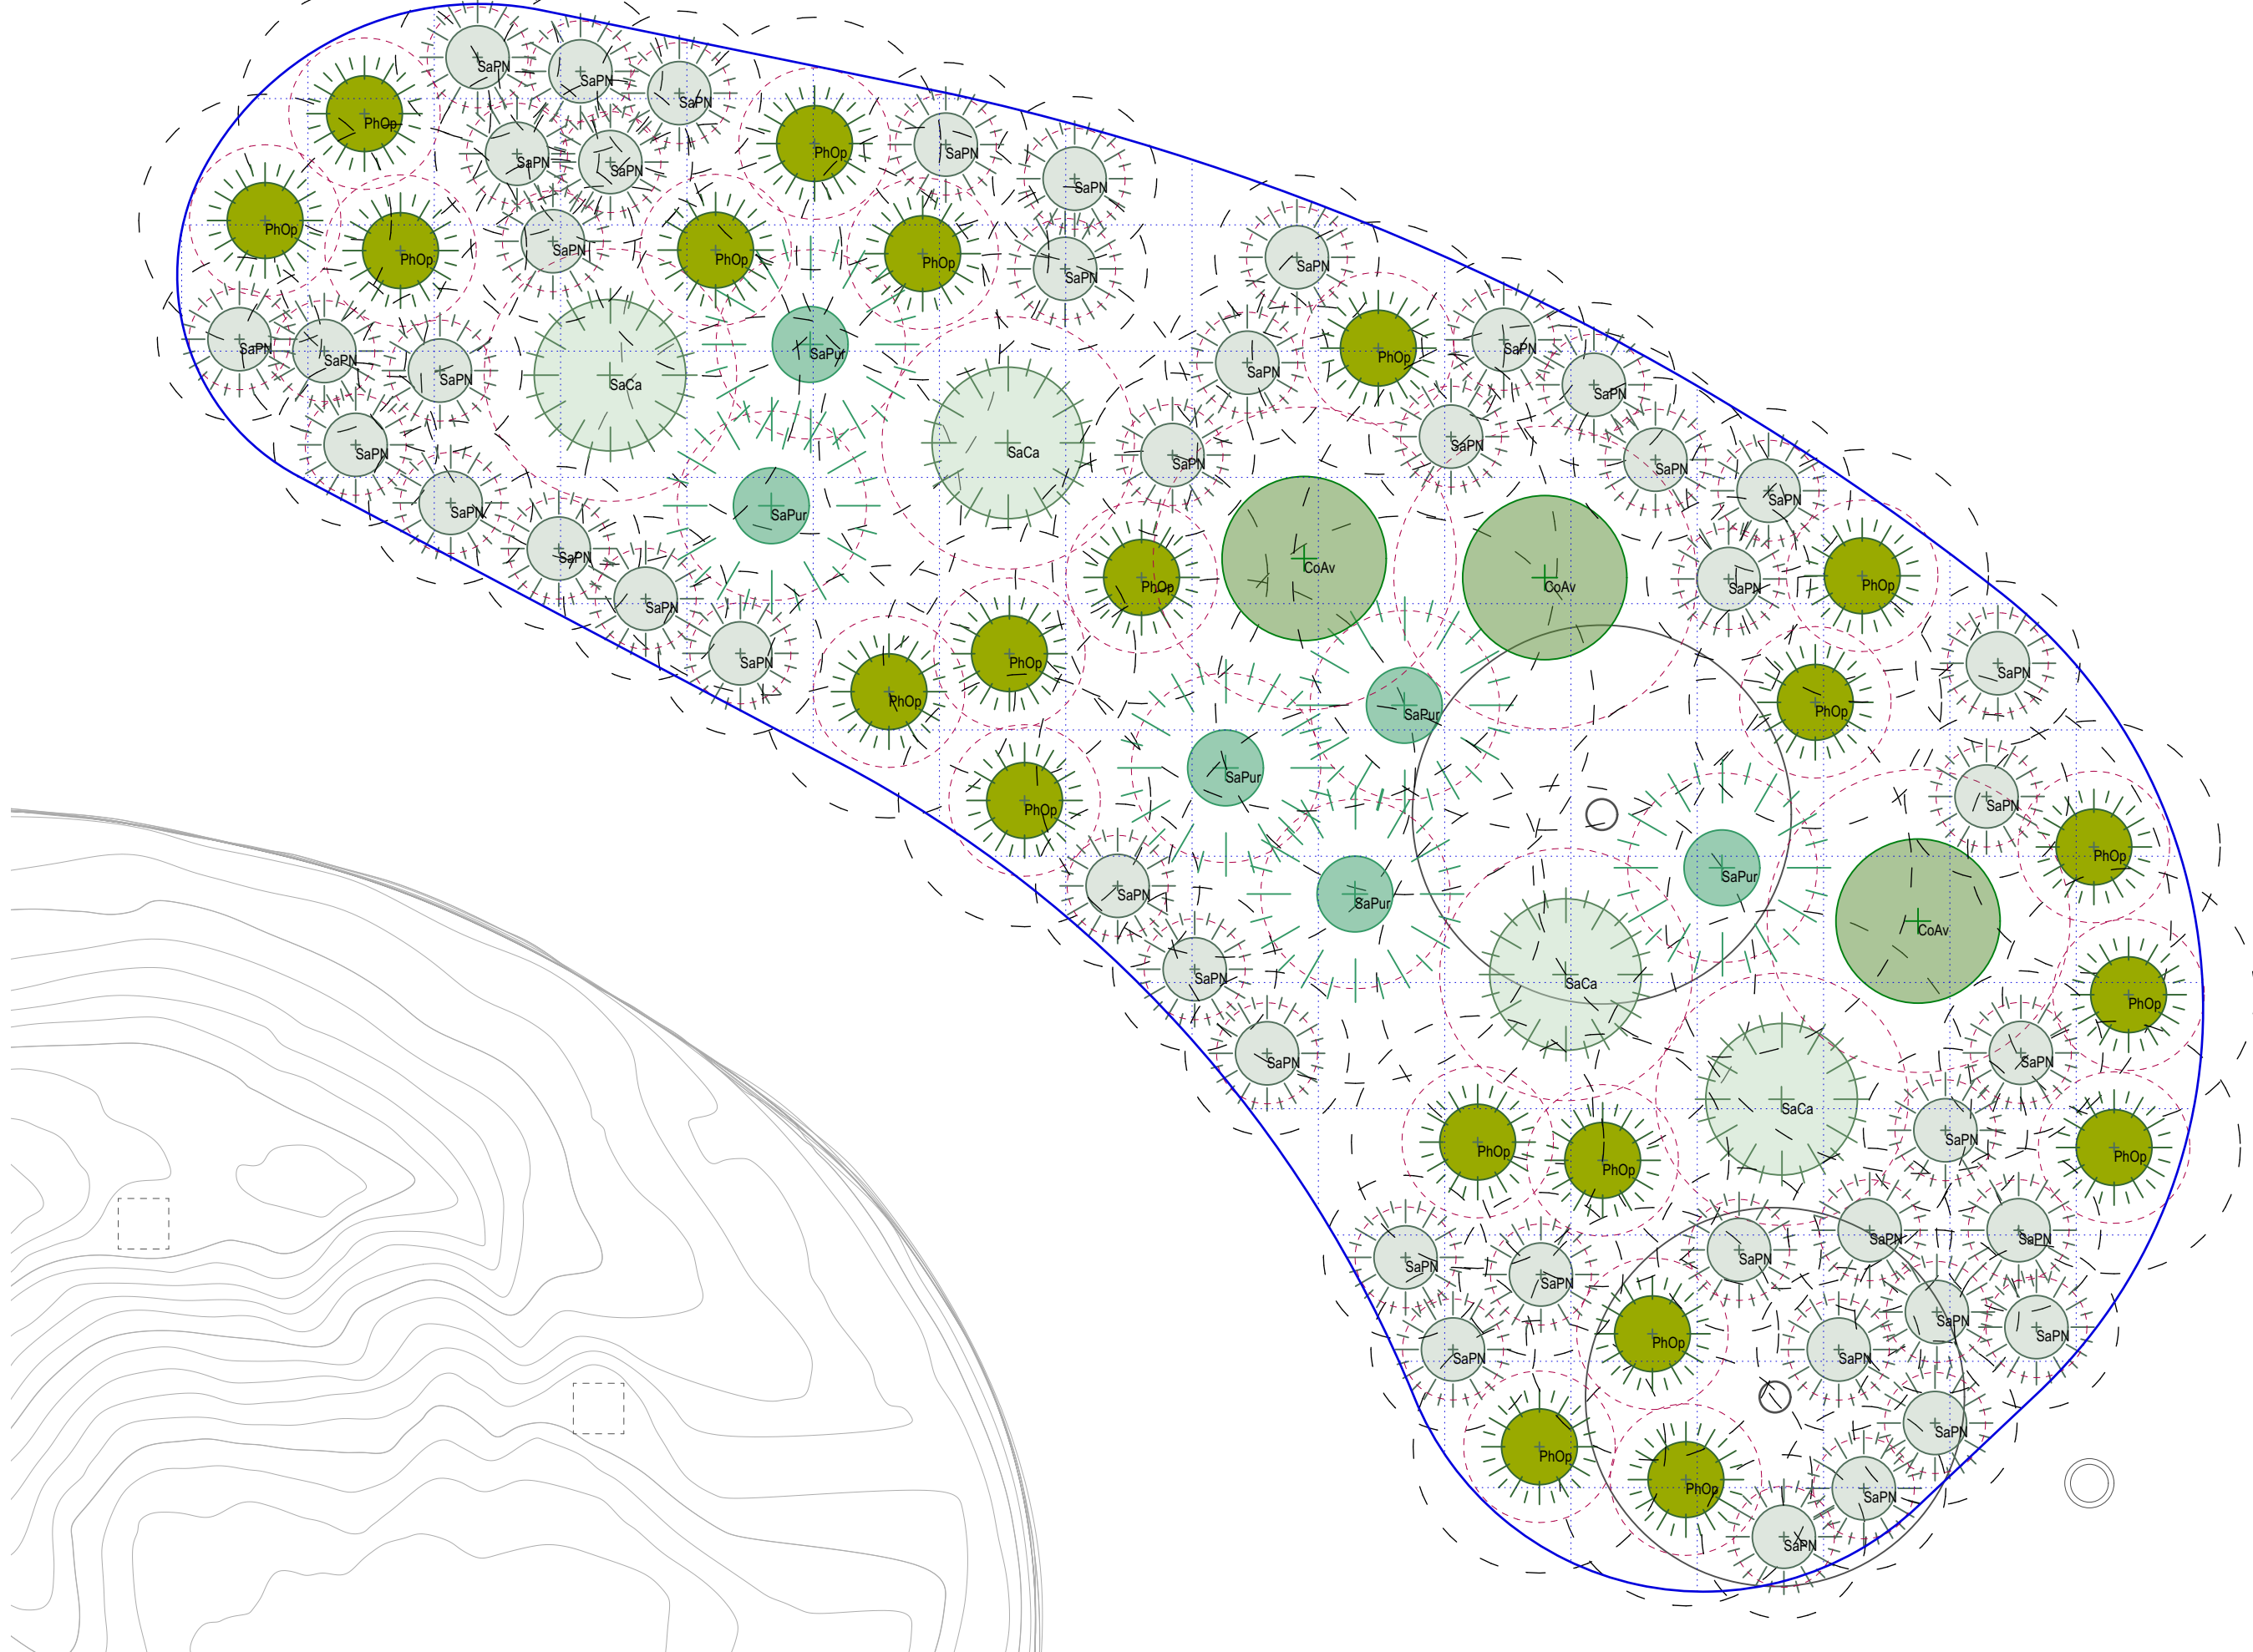


Detail Strauchfläche SF3
M 1:50

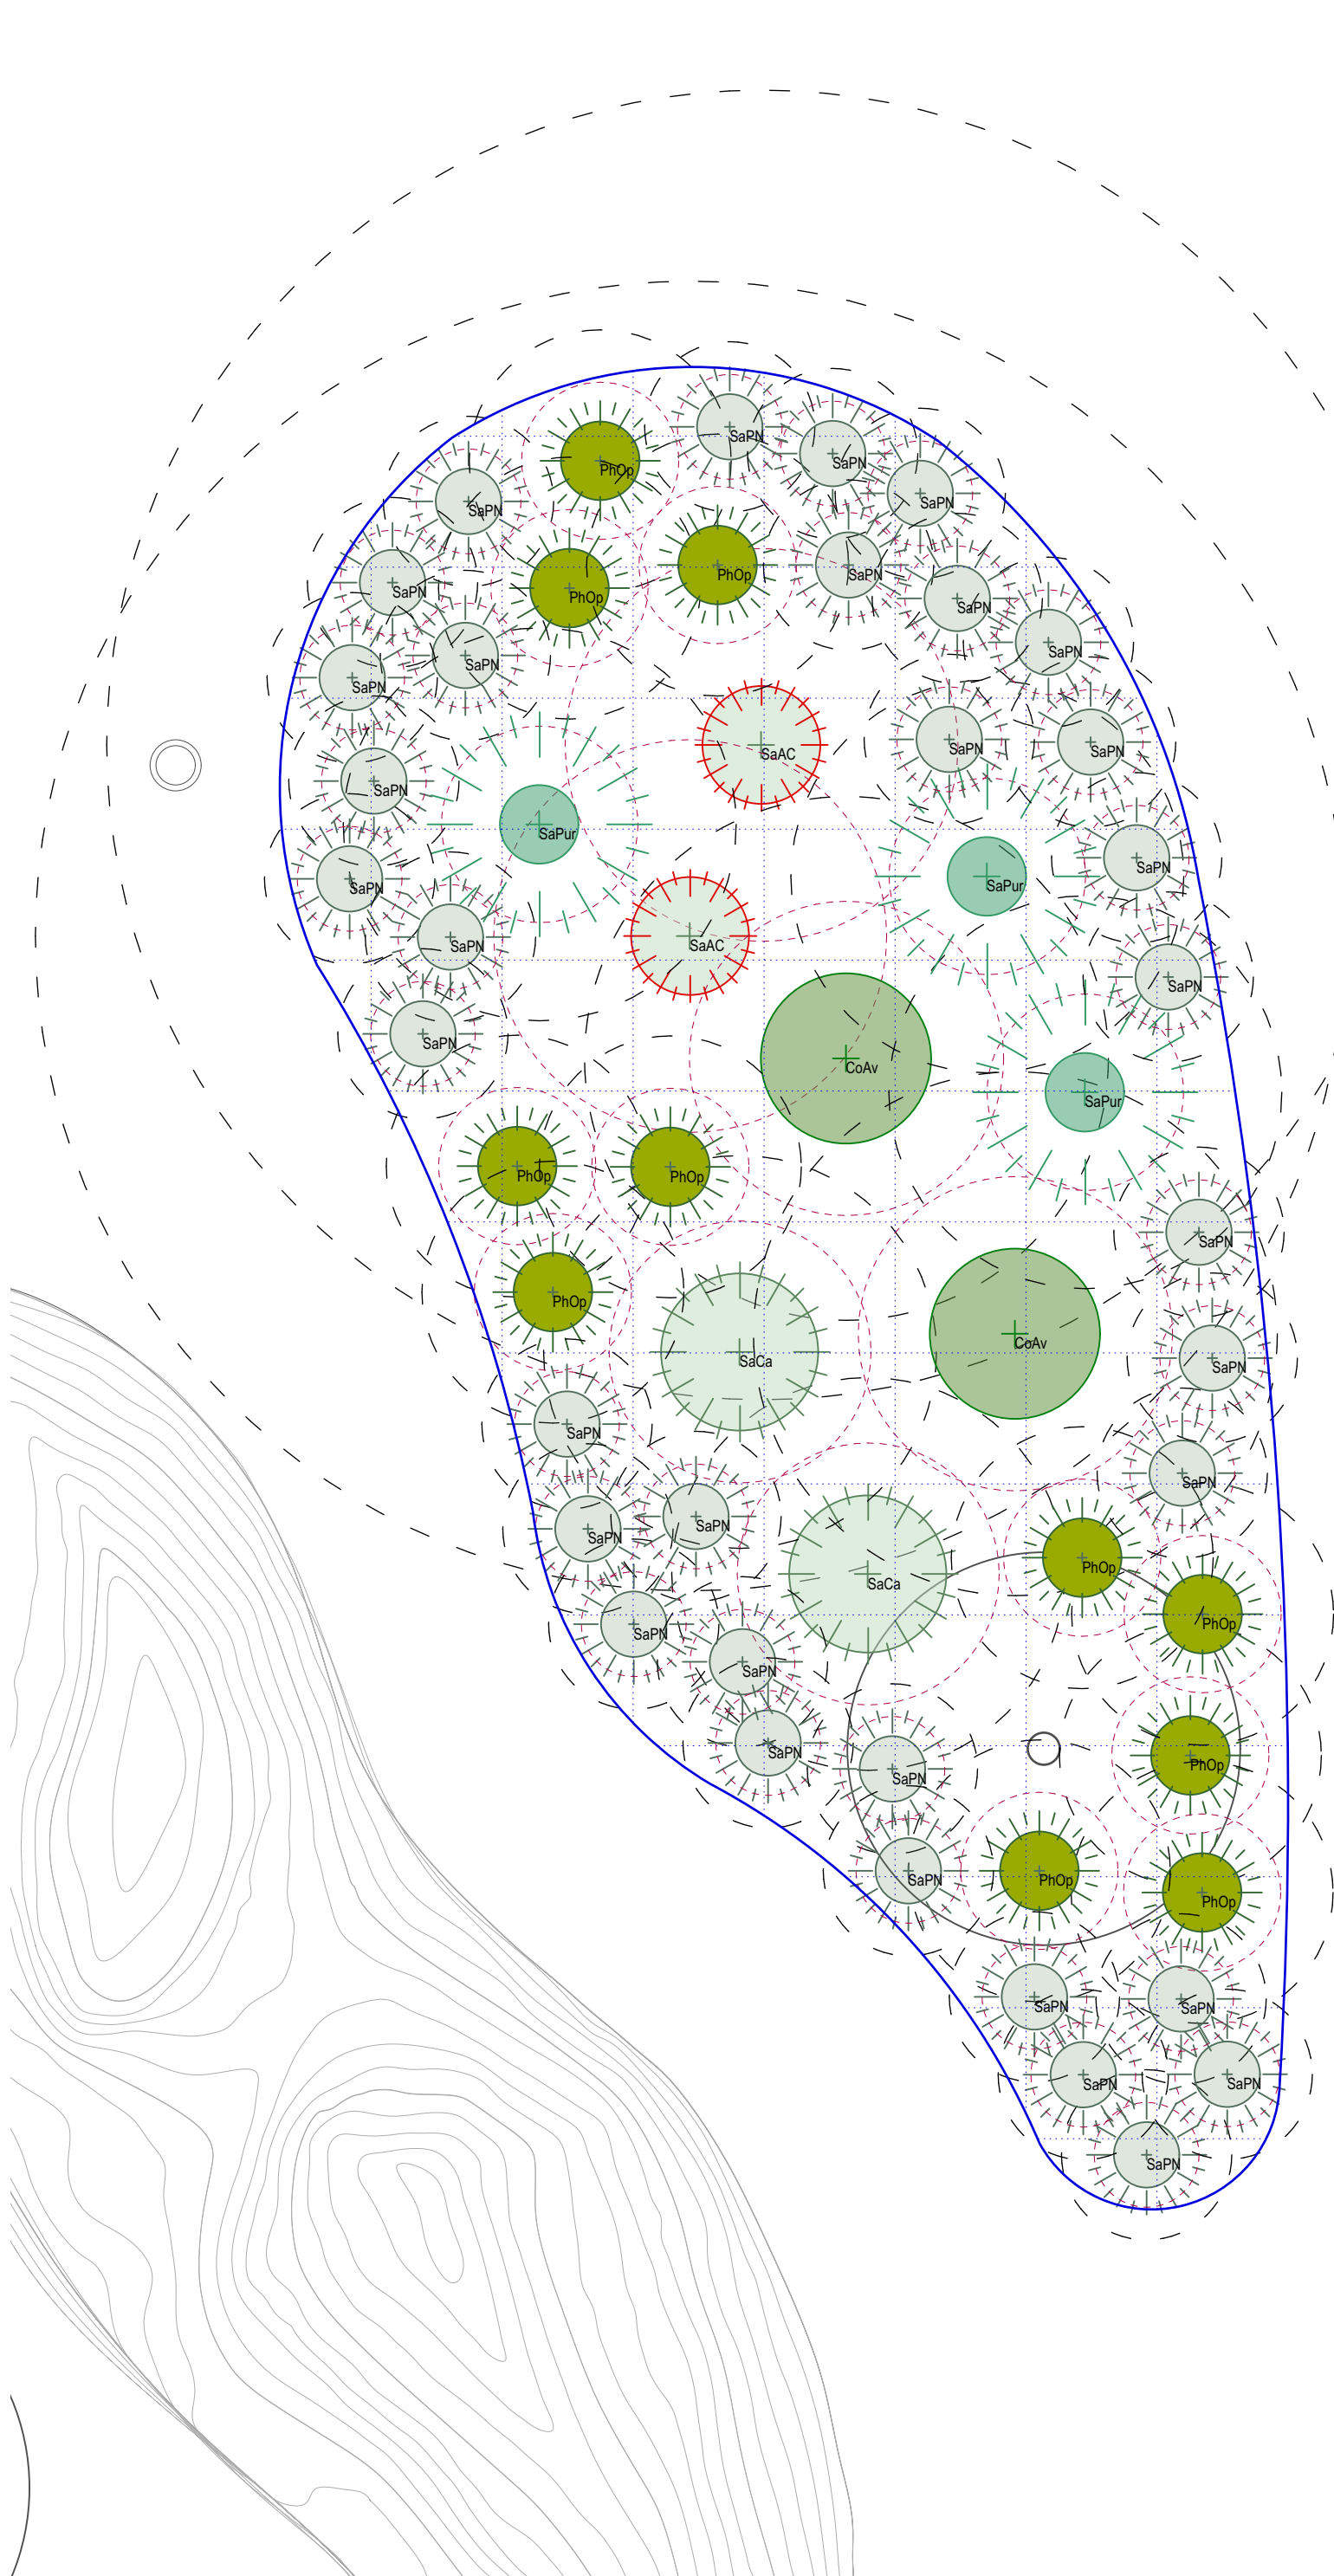


Detail Strauchfläche SF2
M 1:50

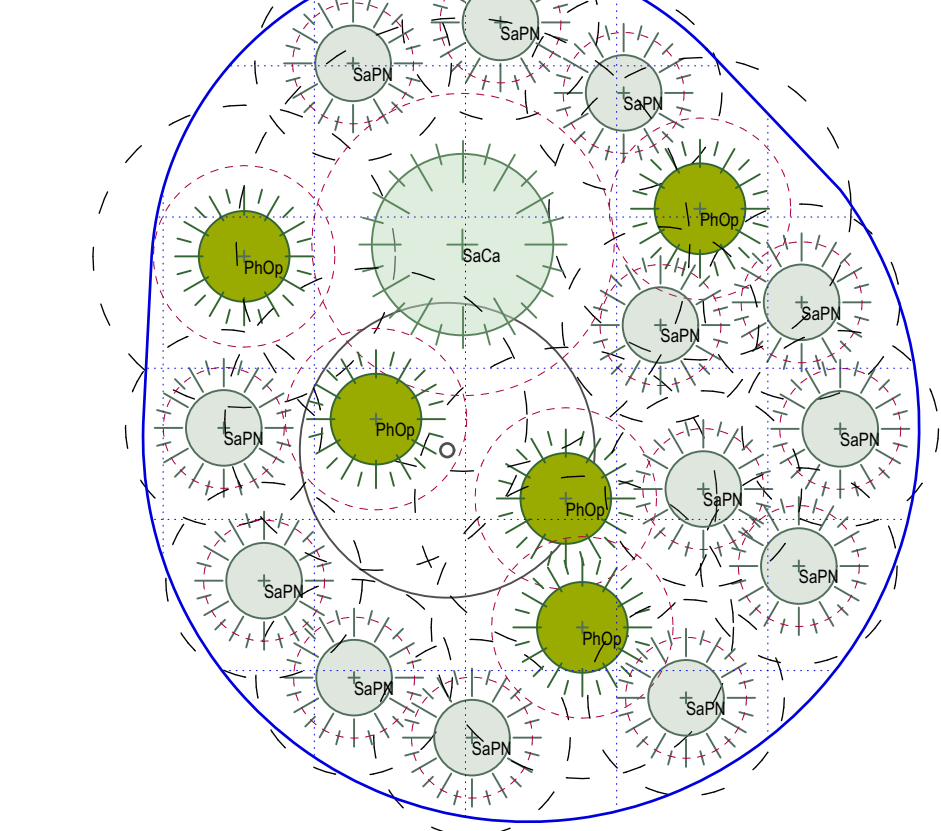


Detail Strauchfläche SF5
M 1:50

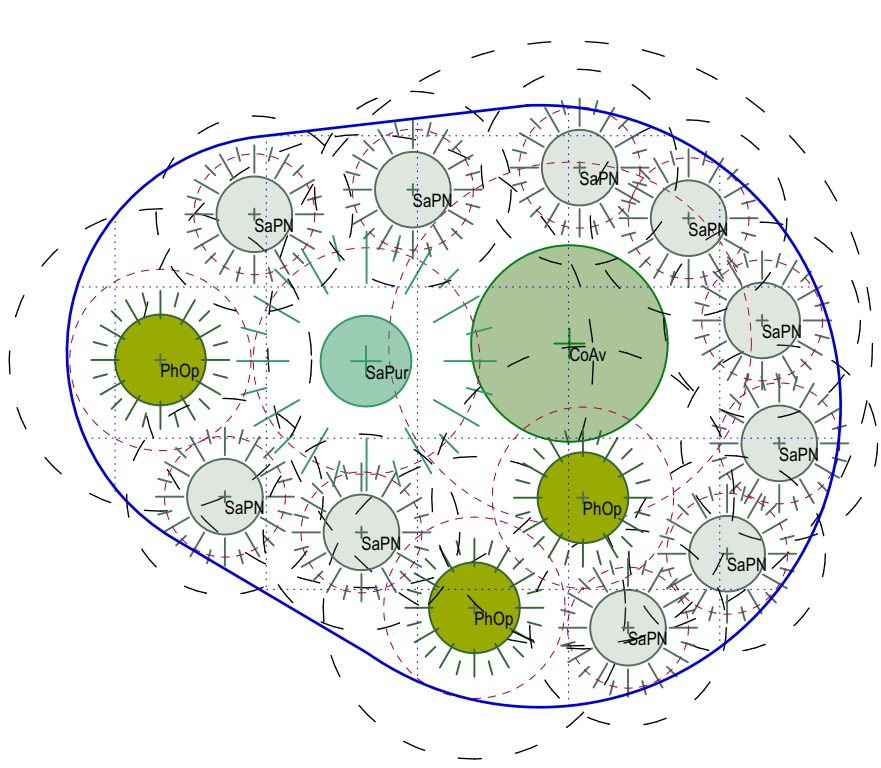


Detail Strauchfläche SF7
M 1:50

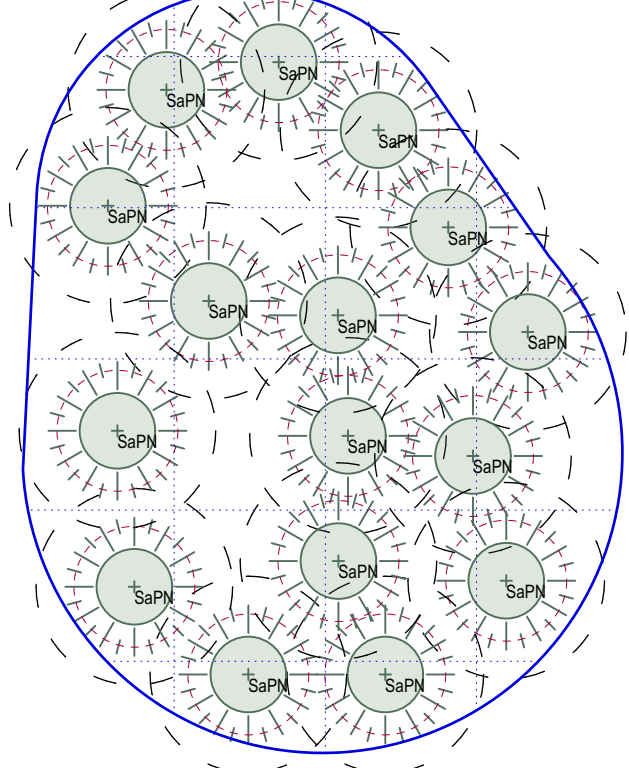


Detail Strauchfläche SF4
M 1:50

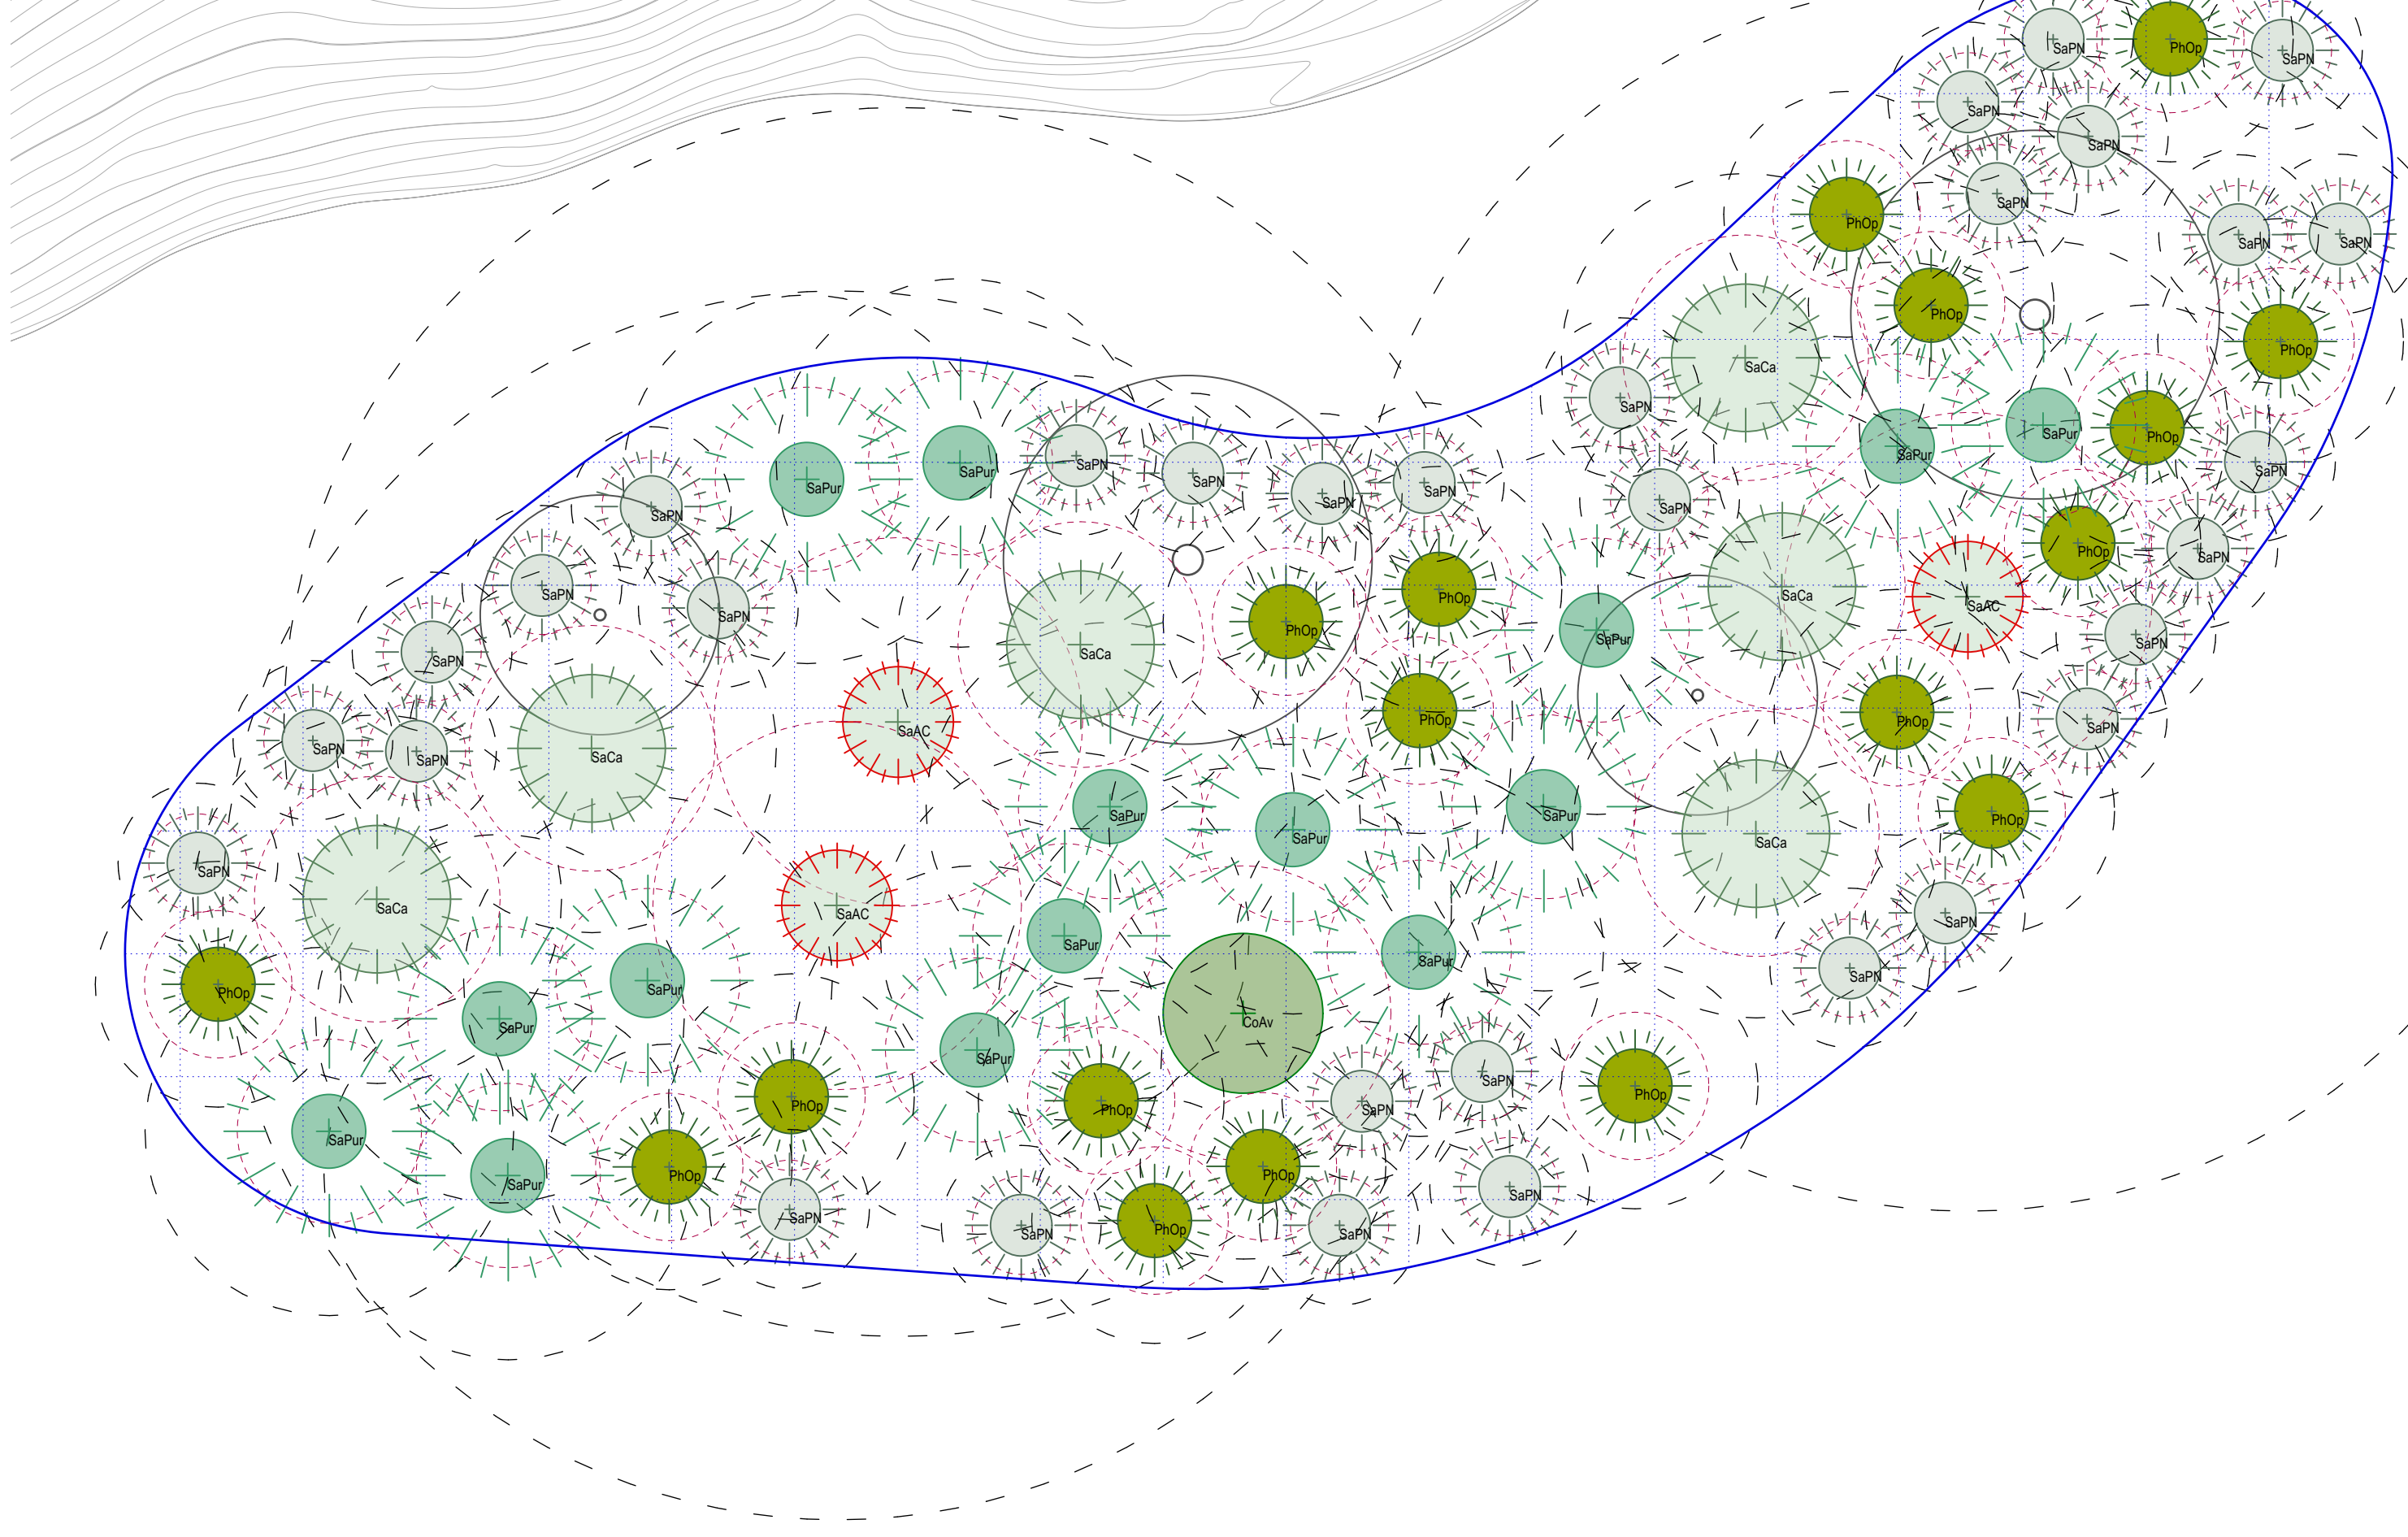


Detail Strauchfläche SF6
M 1:50

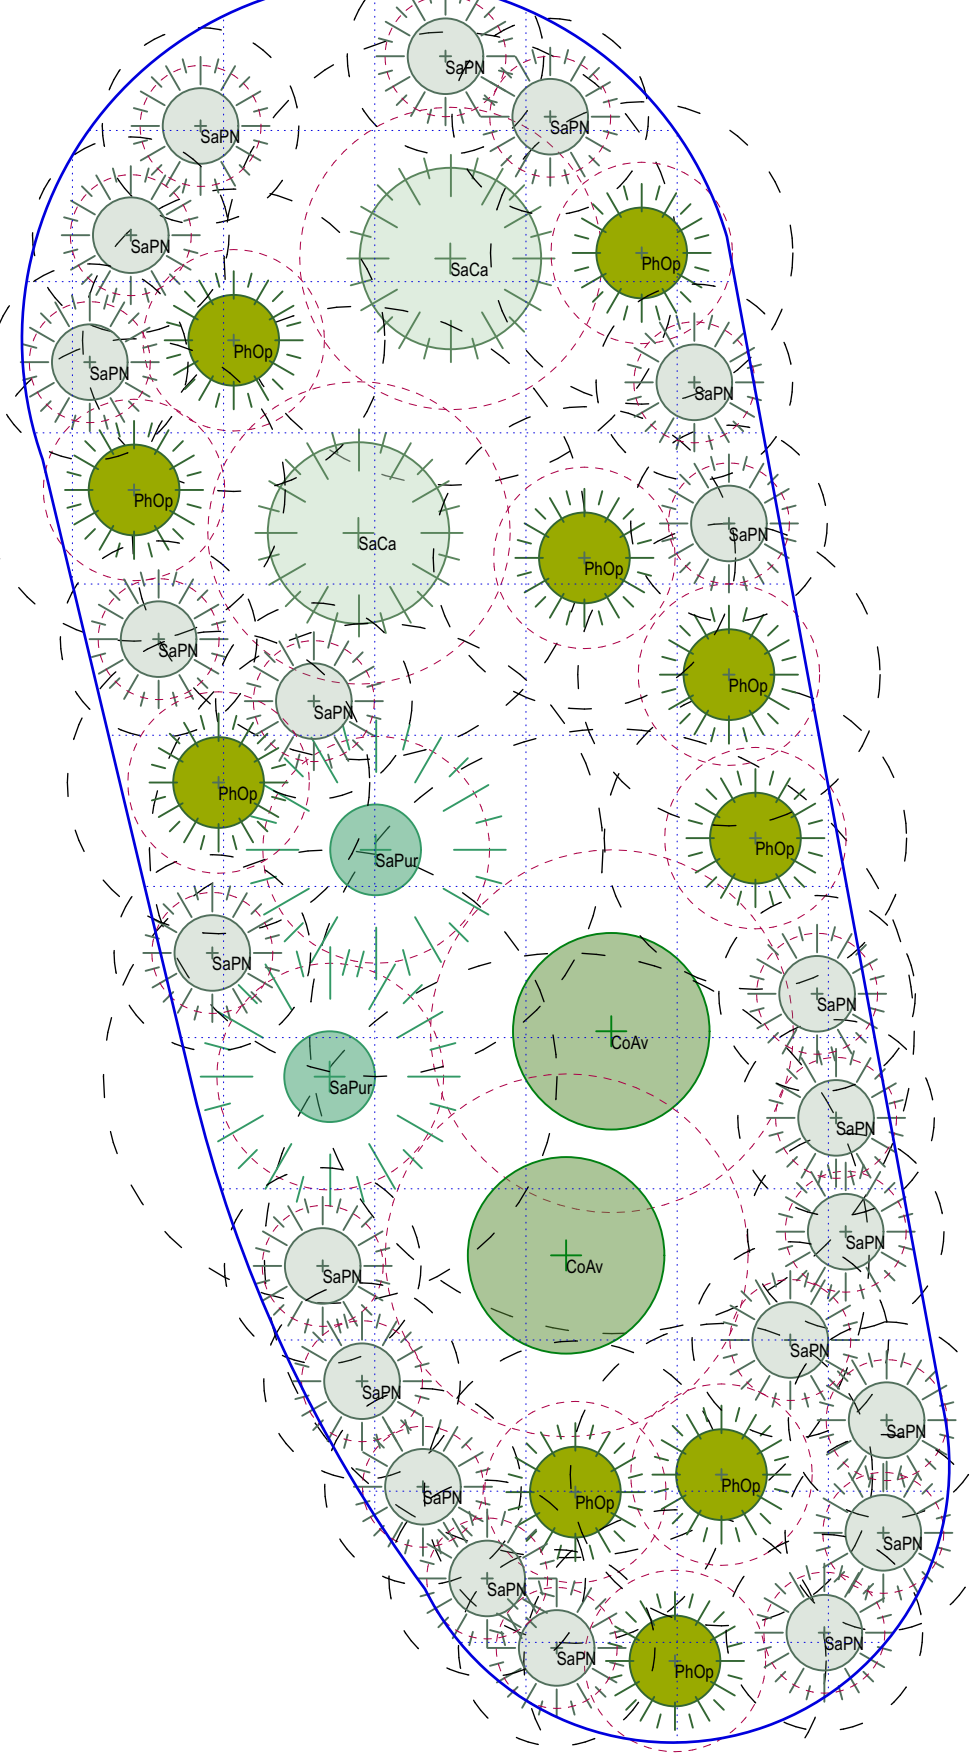


Übersichtsplan Strauchflächen
M 1:500

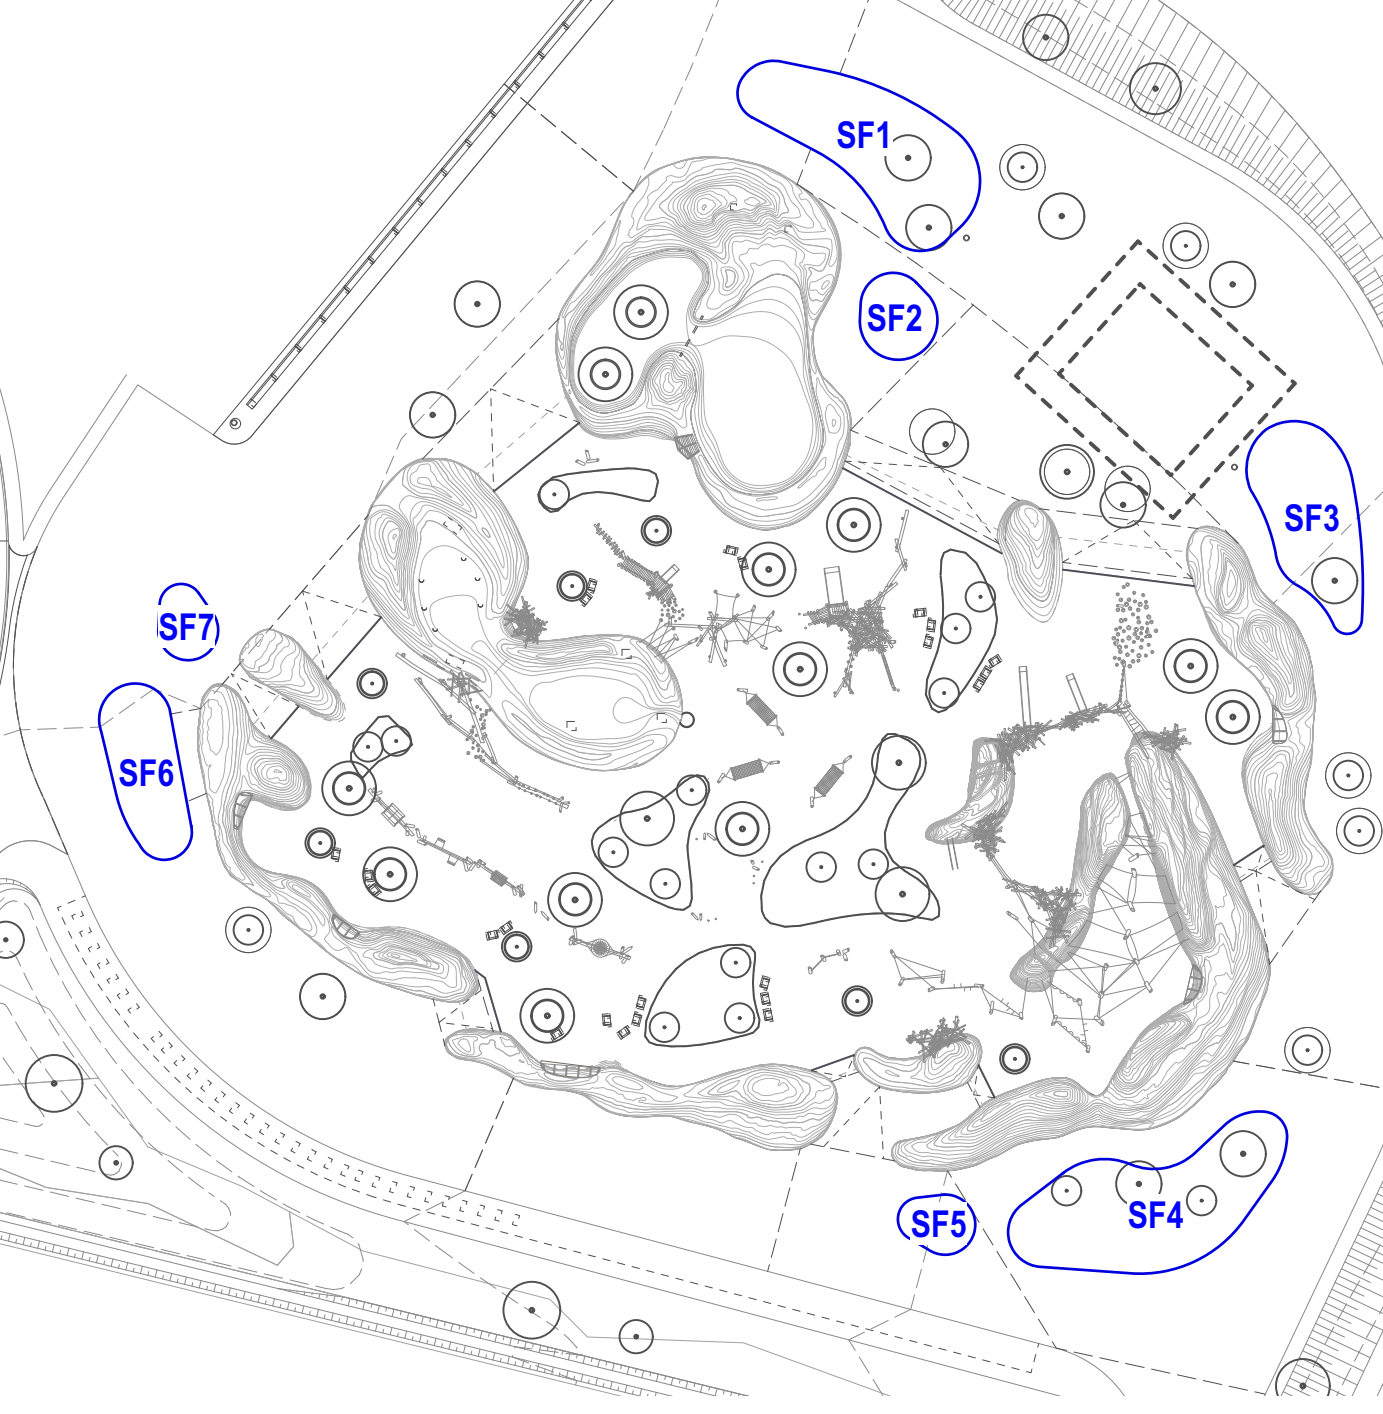

Legende

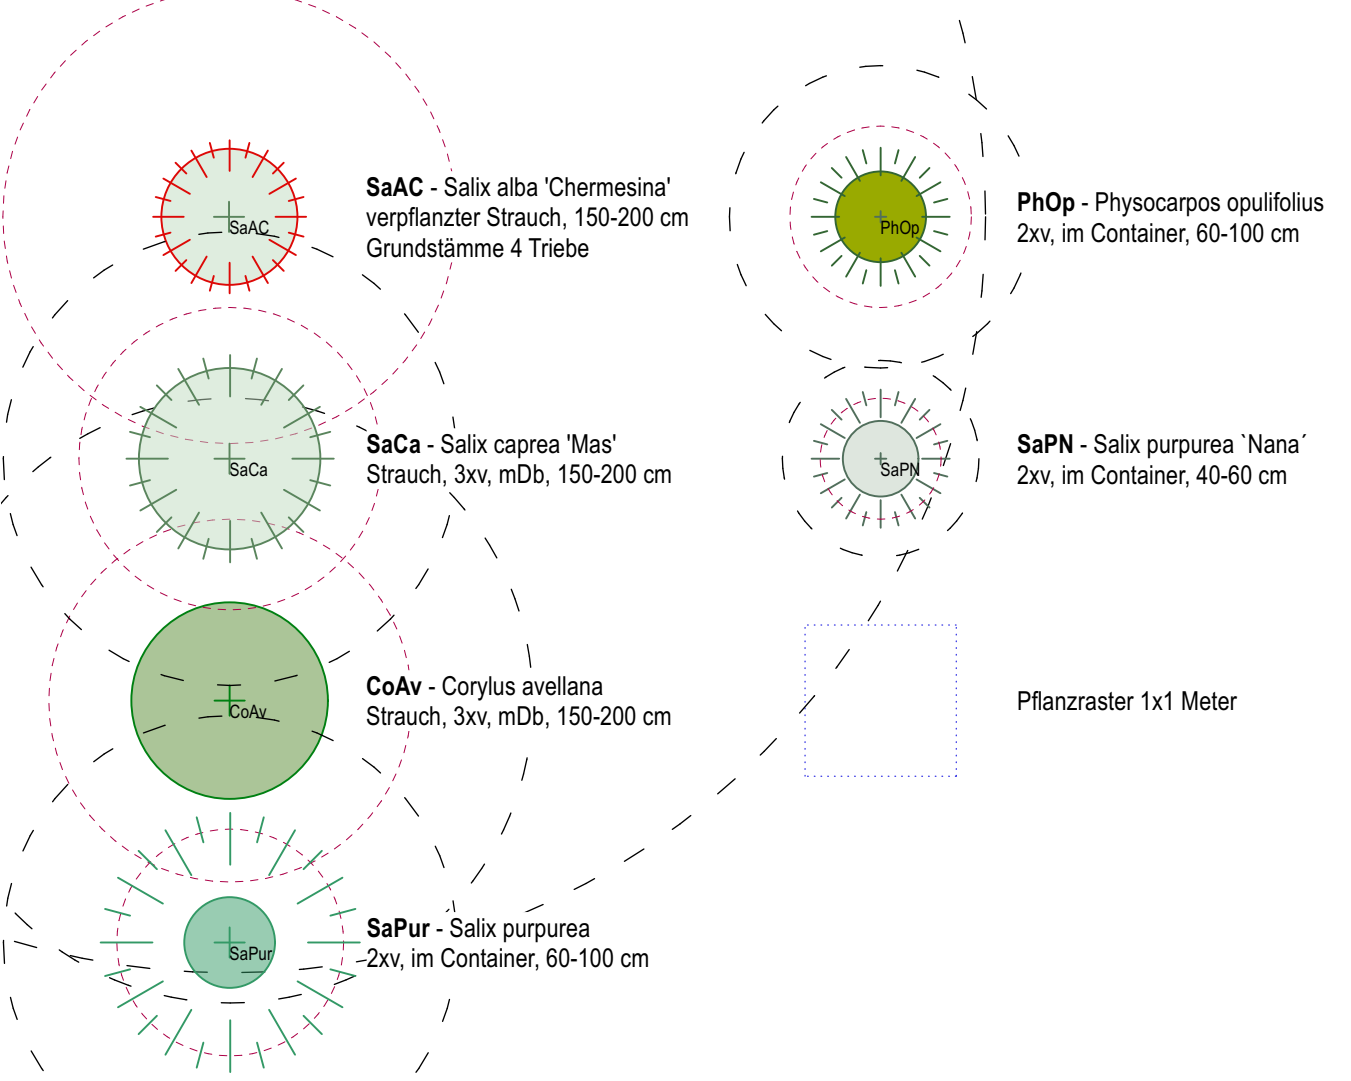

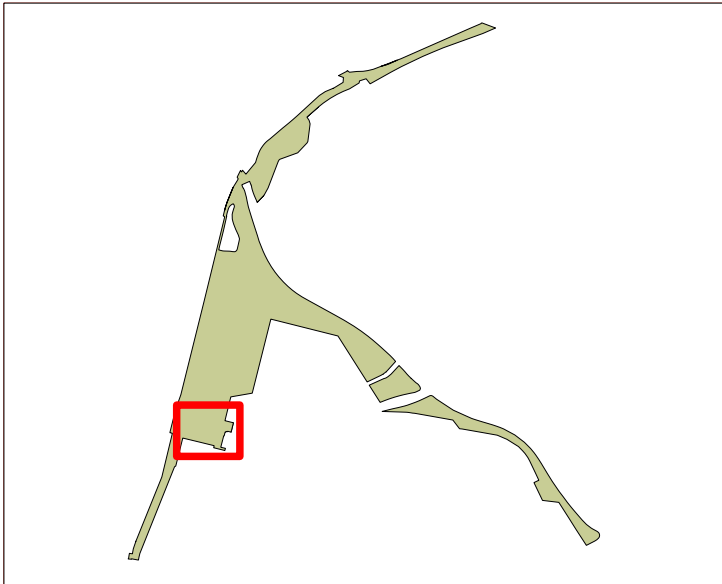INDEX			
Index	Datum	Gez.	Kommentar
PROJEKTNAME Grüner Ring Dortmund			Projektkürzel GRD
			Projekt- Nr. 1062
AUFTRAGGEBER Stadt Dortmund, vertreten durch den Oberbürgermeister, Grünflächenamt - Abteilung Grün und Freiraum			
PLANNAME Detail Pflanzung Strauchflächen			
LEISTUNGSPHASE Ausführungsplanung			PLANSTAND Freigabe
PLANNUMMER 1062_5_SÜ_D_09			INDEX 
			Masstab 1:50/500
PLANUNG LANDSCHAFTSARCHITEKTUR		Referenzhöhe DHHN 2016 NH	Format 830mm / 700mm
		Datum 13.01.26	Gezeichnet
FREIGABE LANDSCHAFTSARCHITEKTUR		Dateiname 1062_GRD_Detail-Strauchflächen.vwx	
Mitgliedsnummer Architektenkammer Datum, Unterschrift		ORIENTIERUNGSPLAN	
FREIGABE AUFTRAGGEBER			
Datum, Unterschrift			
ALLE MASSE SIND VOR BAUBEGINN EIGENVERANTWORTLICH ZU PRÜFEN EVENTUELLE UNSTIMMIGKEITEN SIND DER BAULEITUNG SOFORT MITZUTEILEN			