




Schnittsicht A-A'

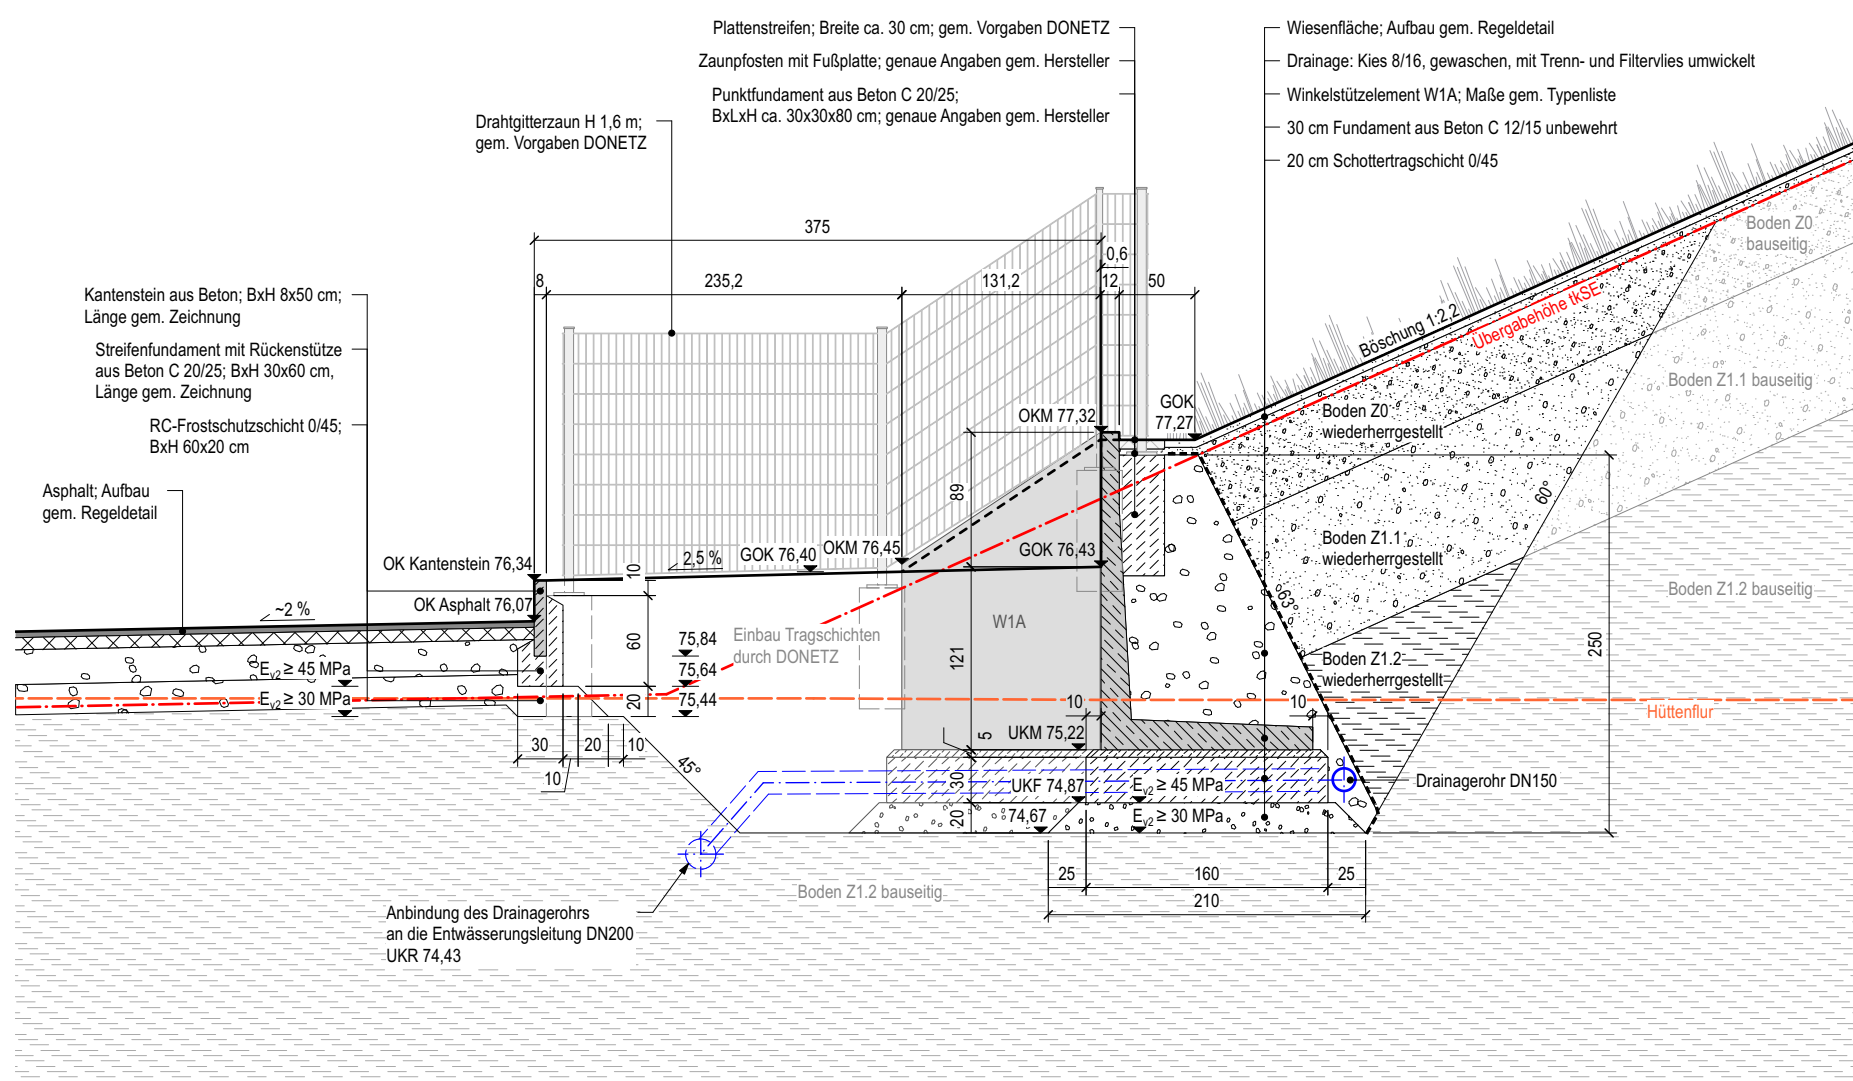


Schnittsicht C-C'

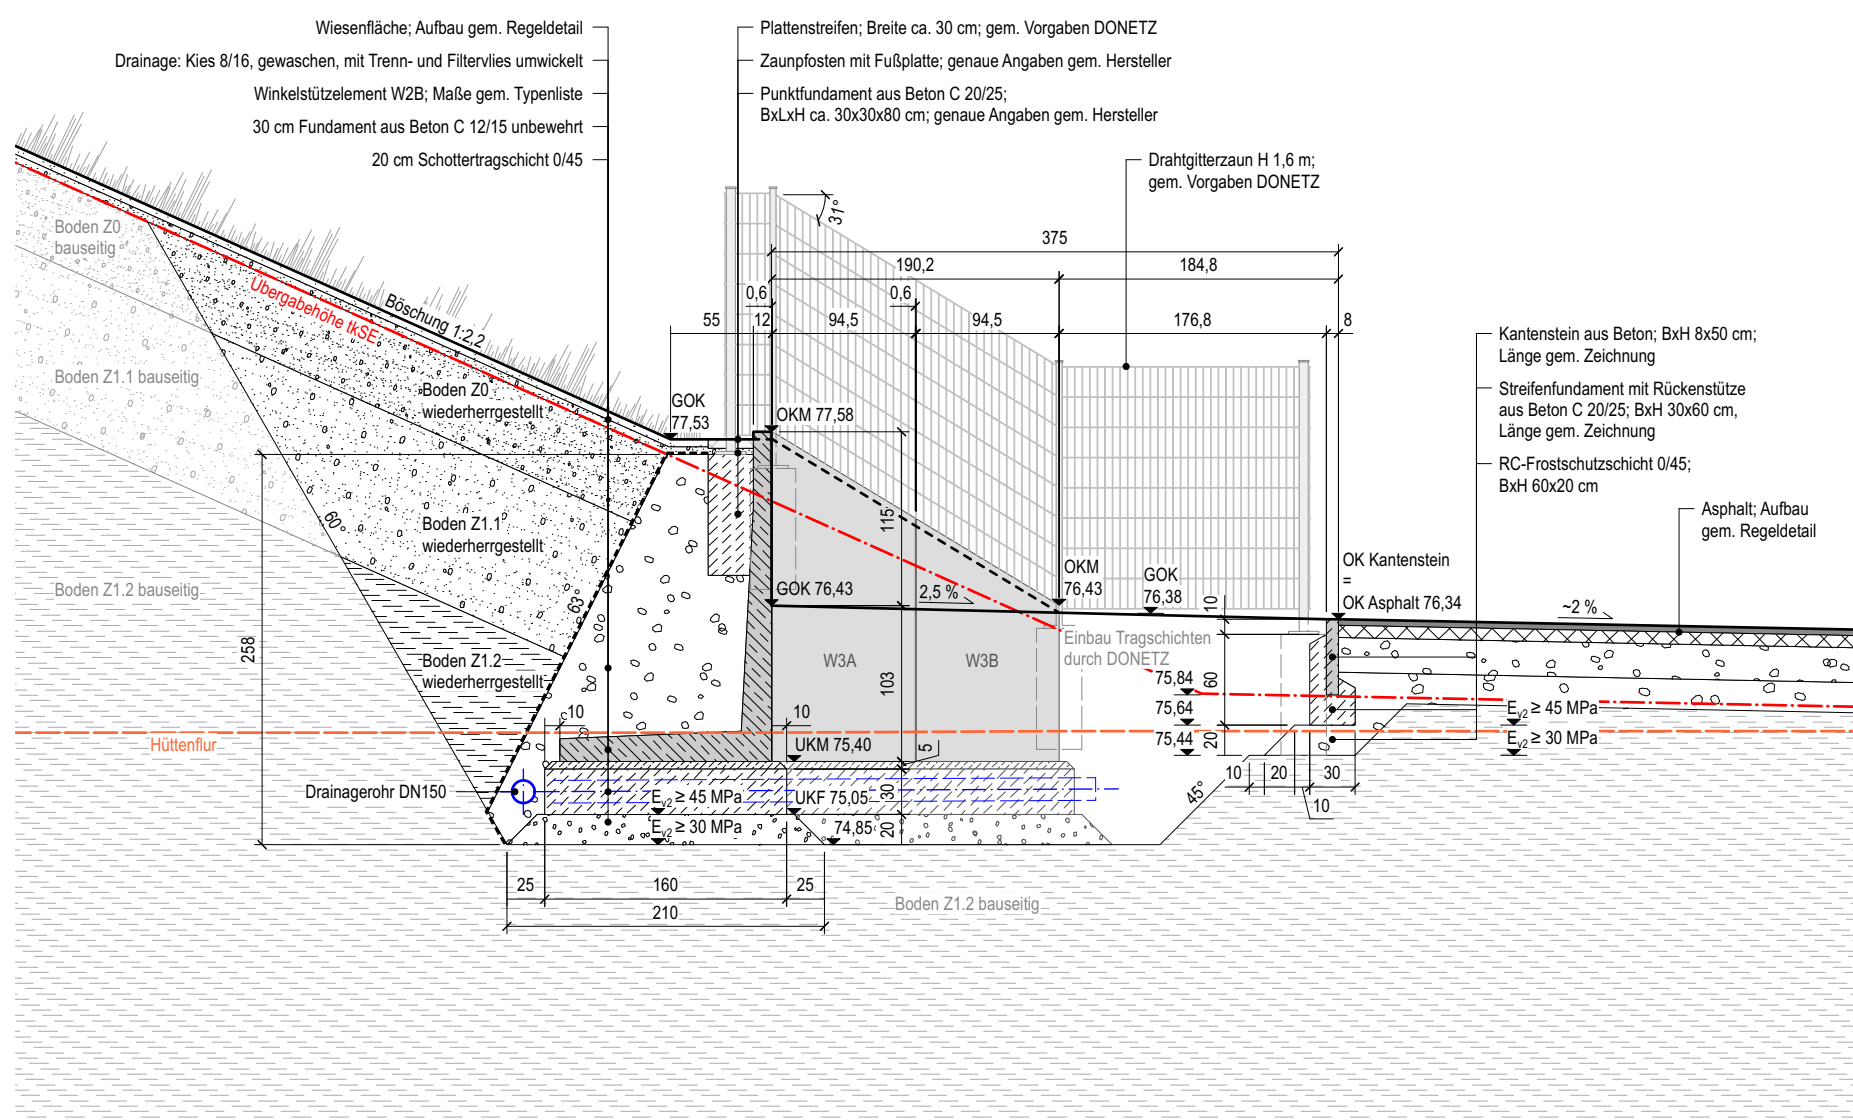


Schnittsicht B-B'

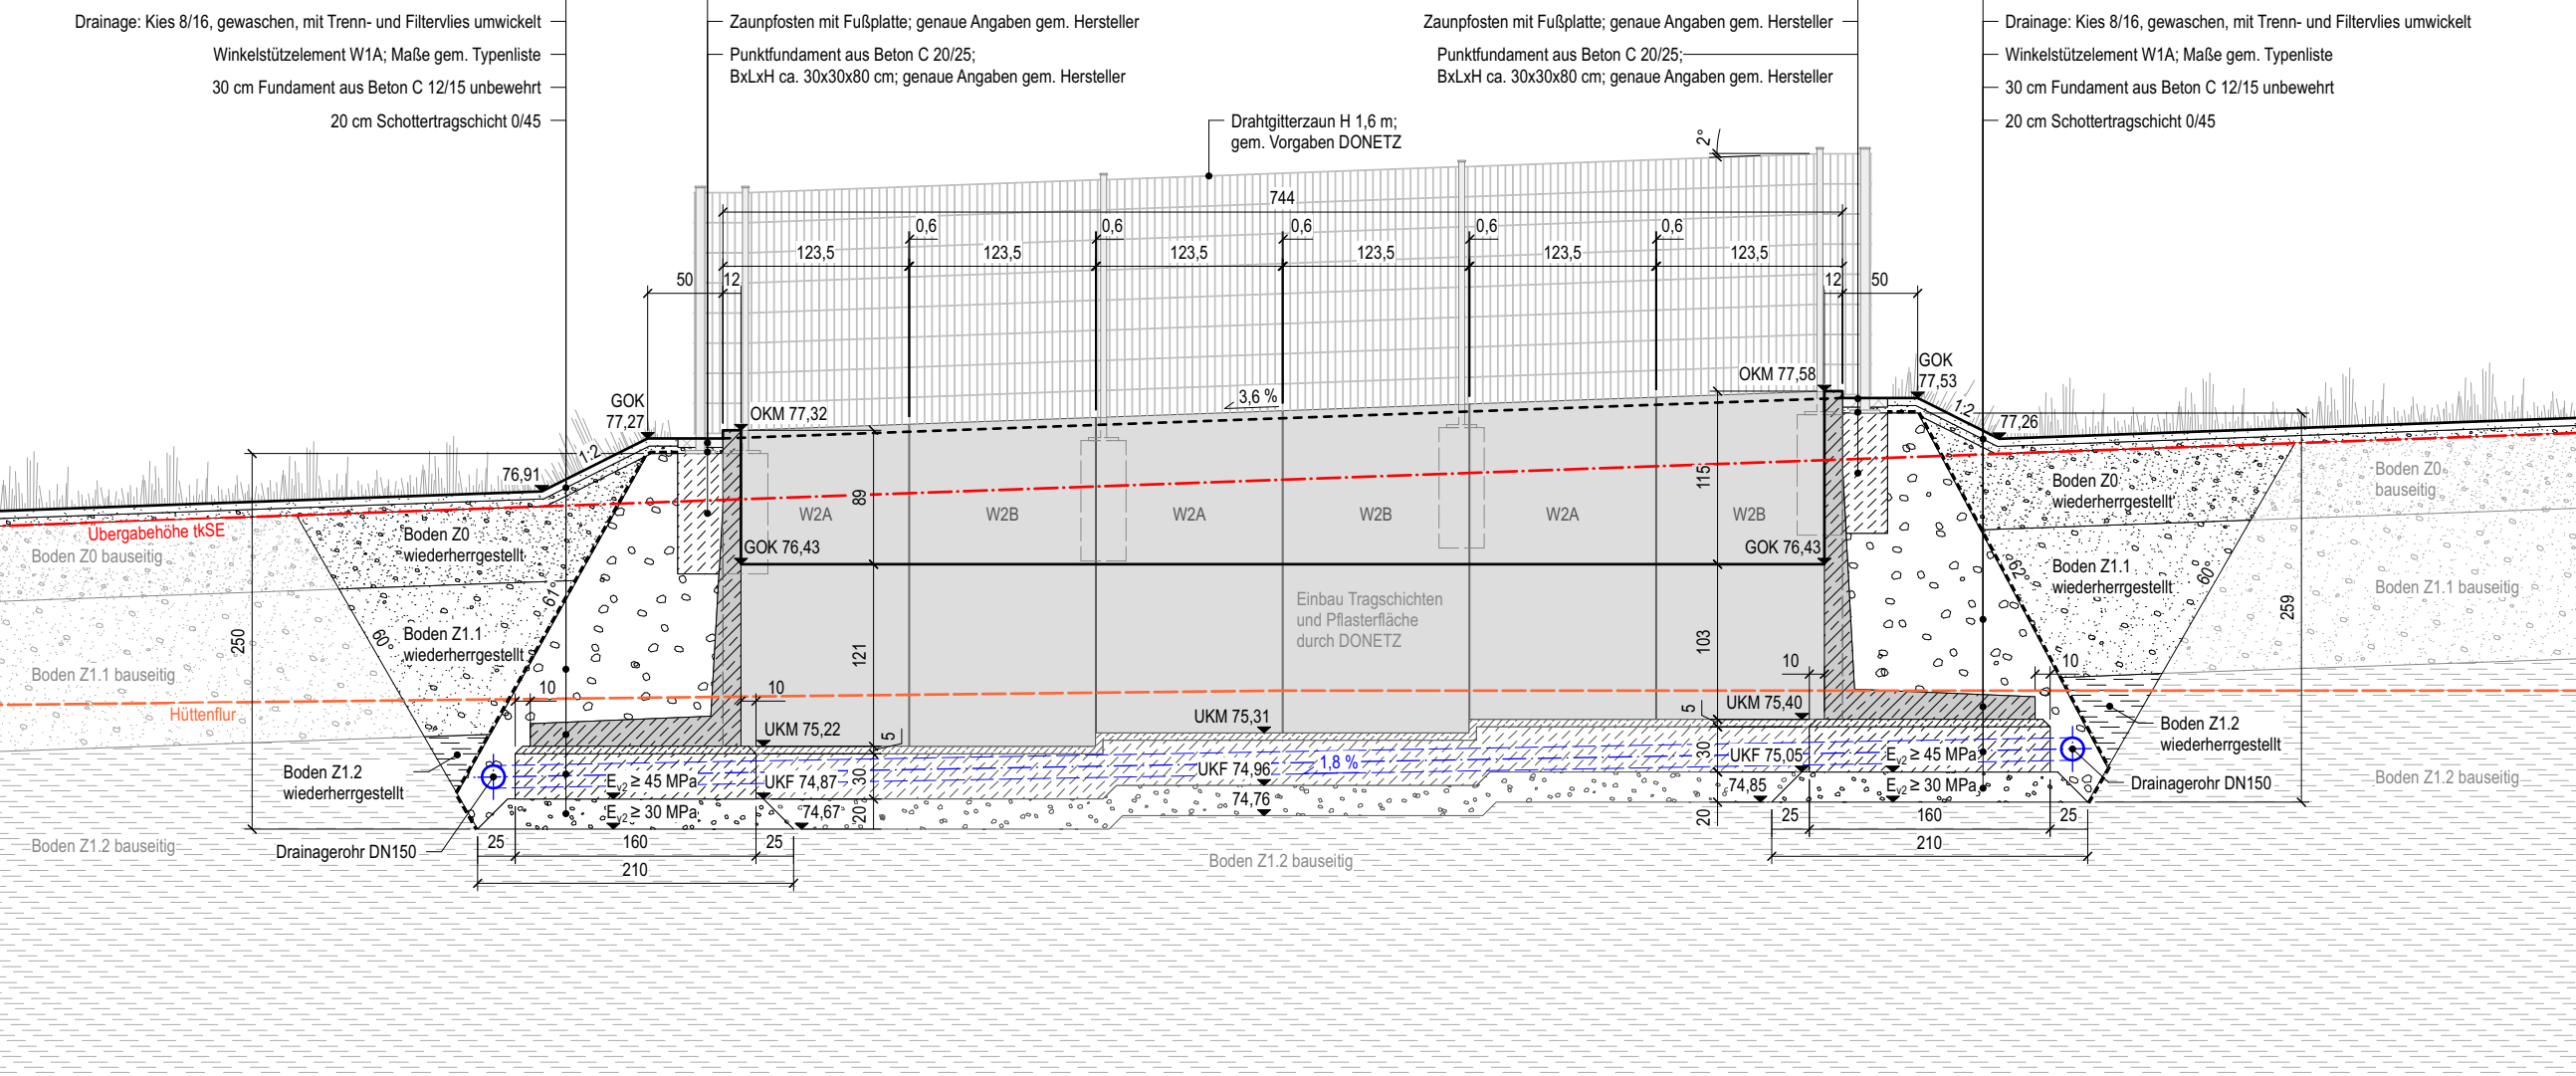

Aufsicht

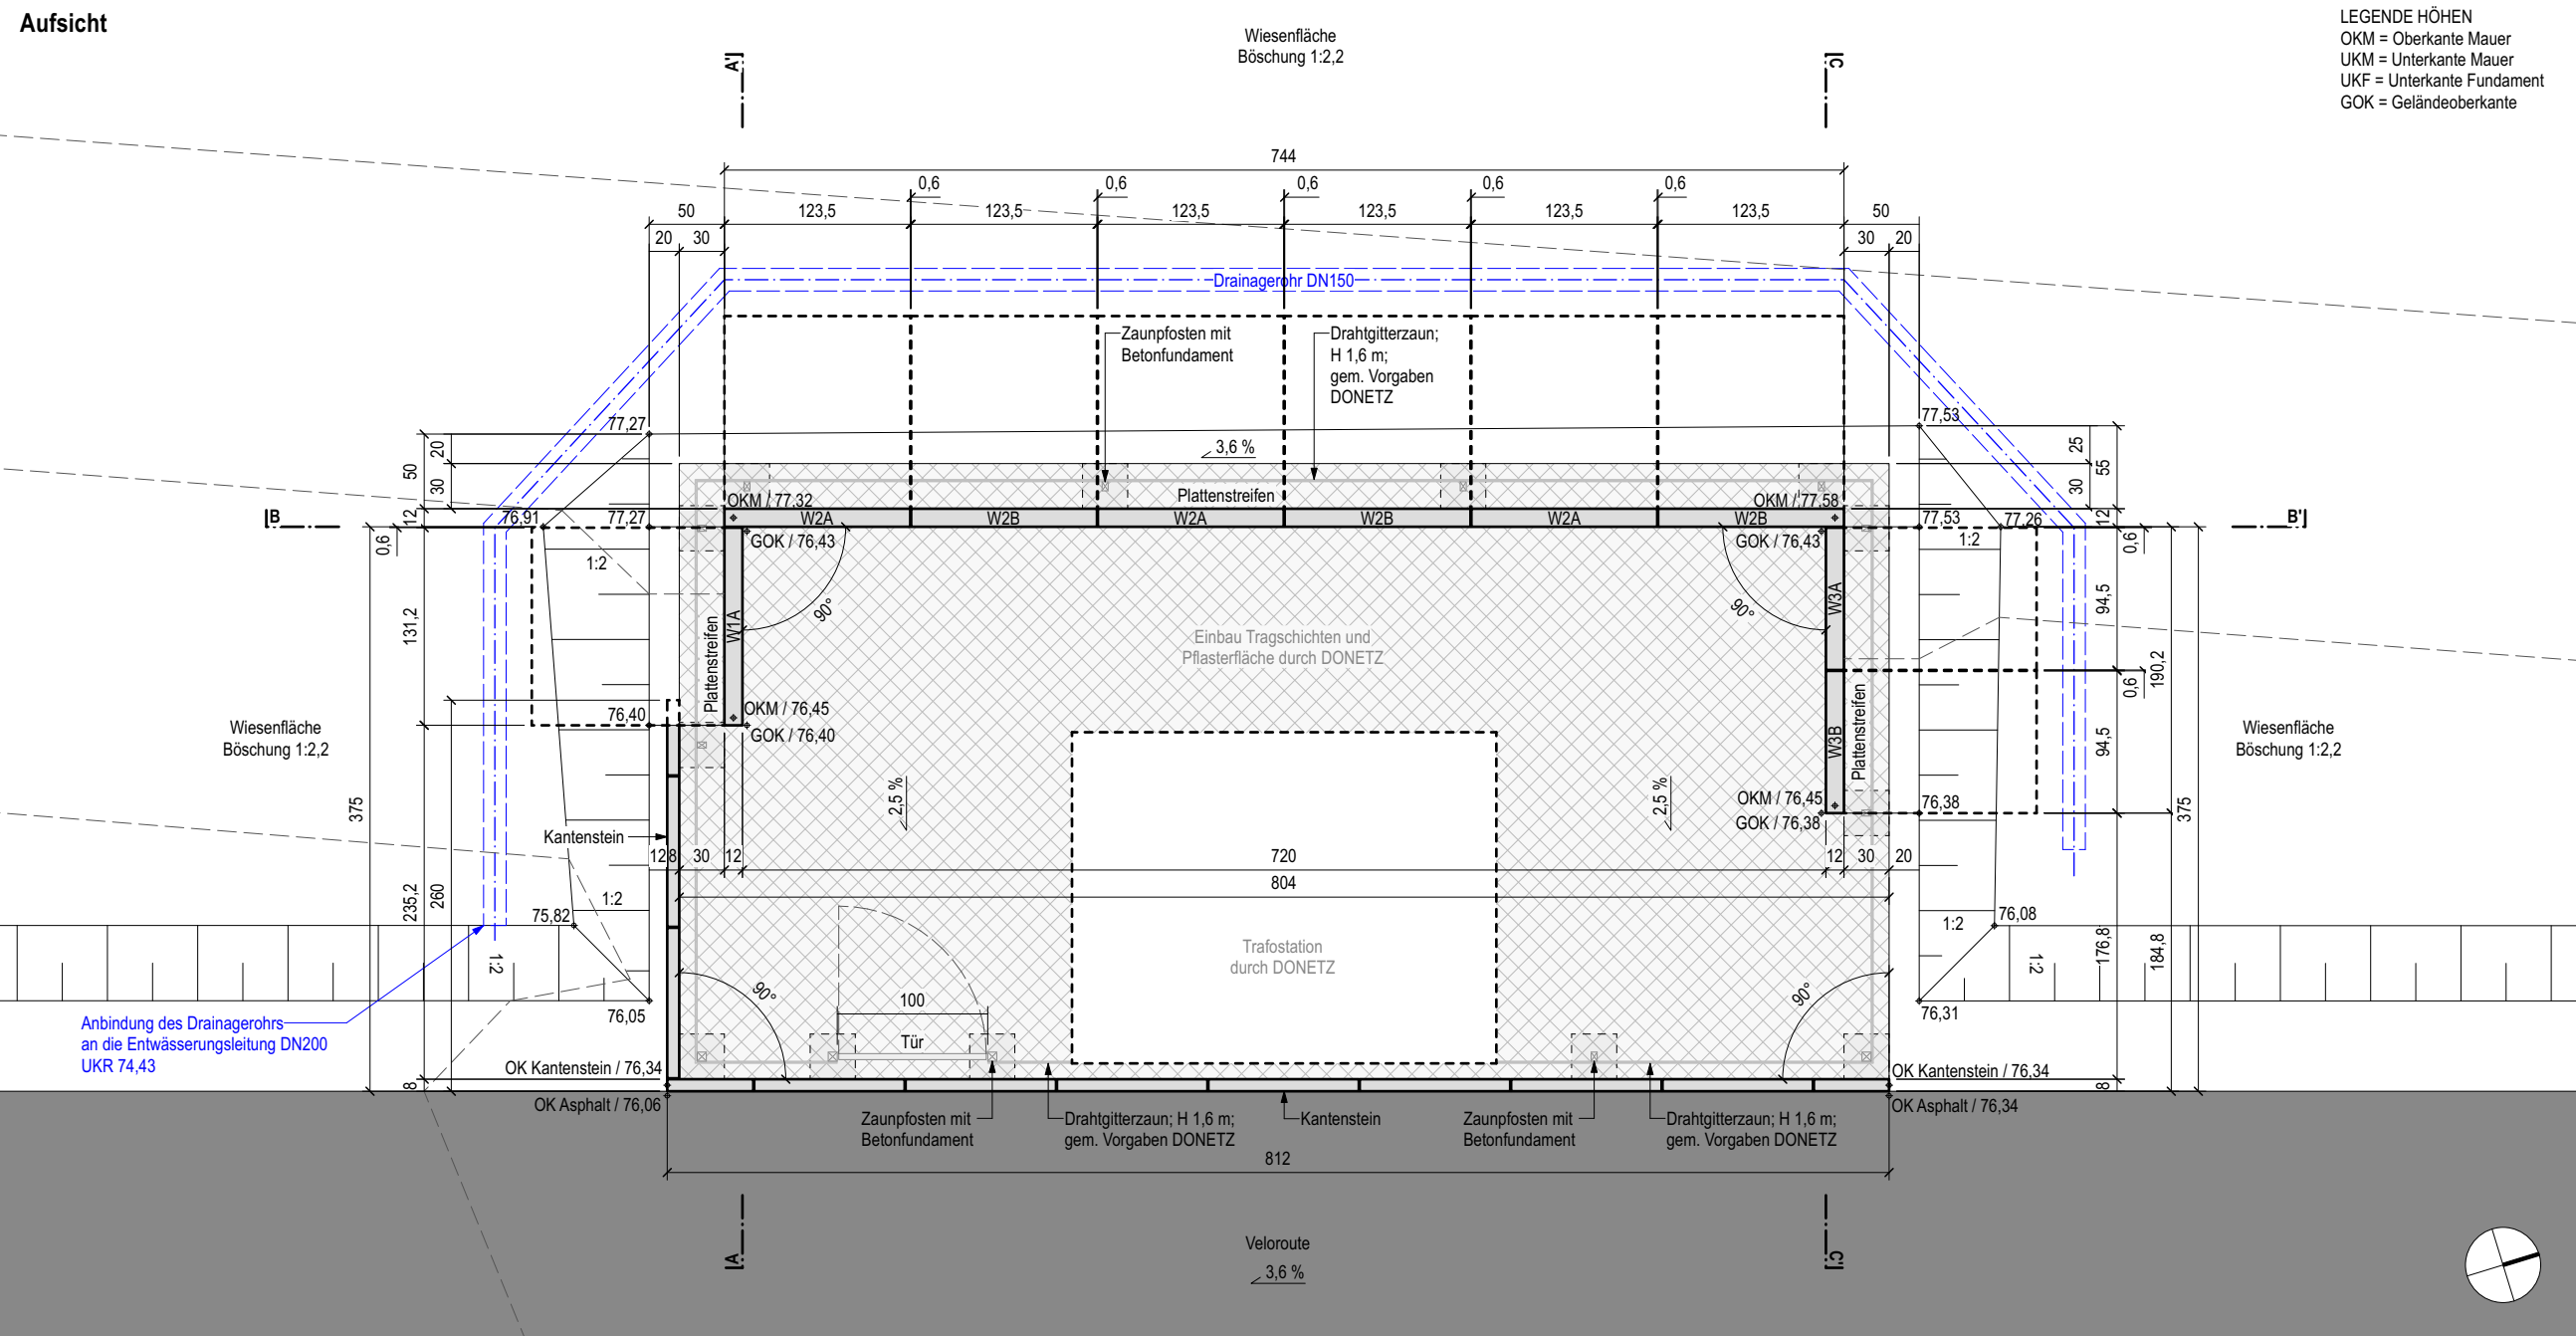

Typenliste Winkelstützelemente

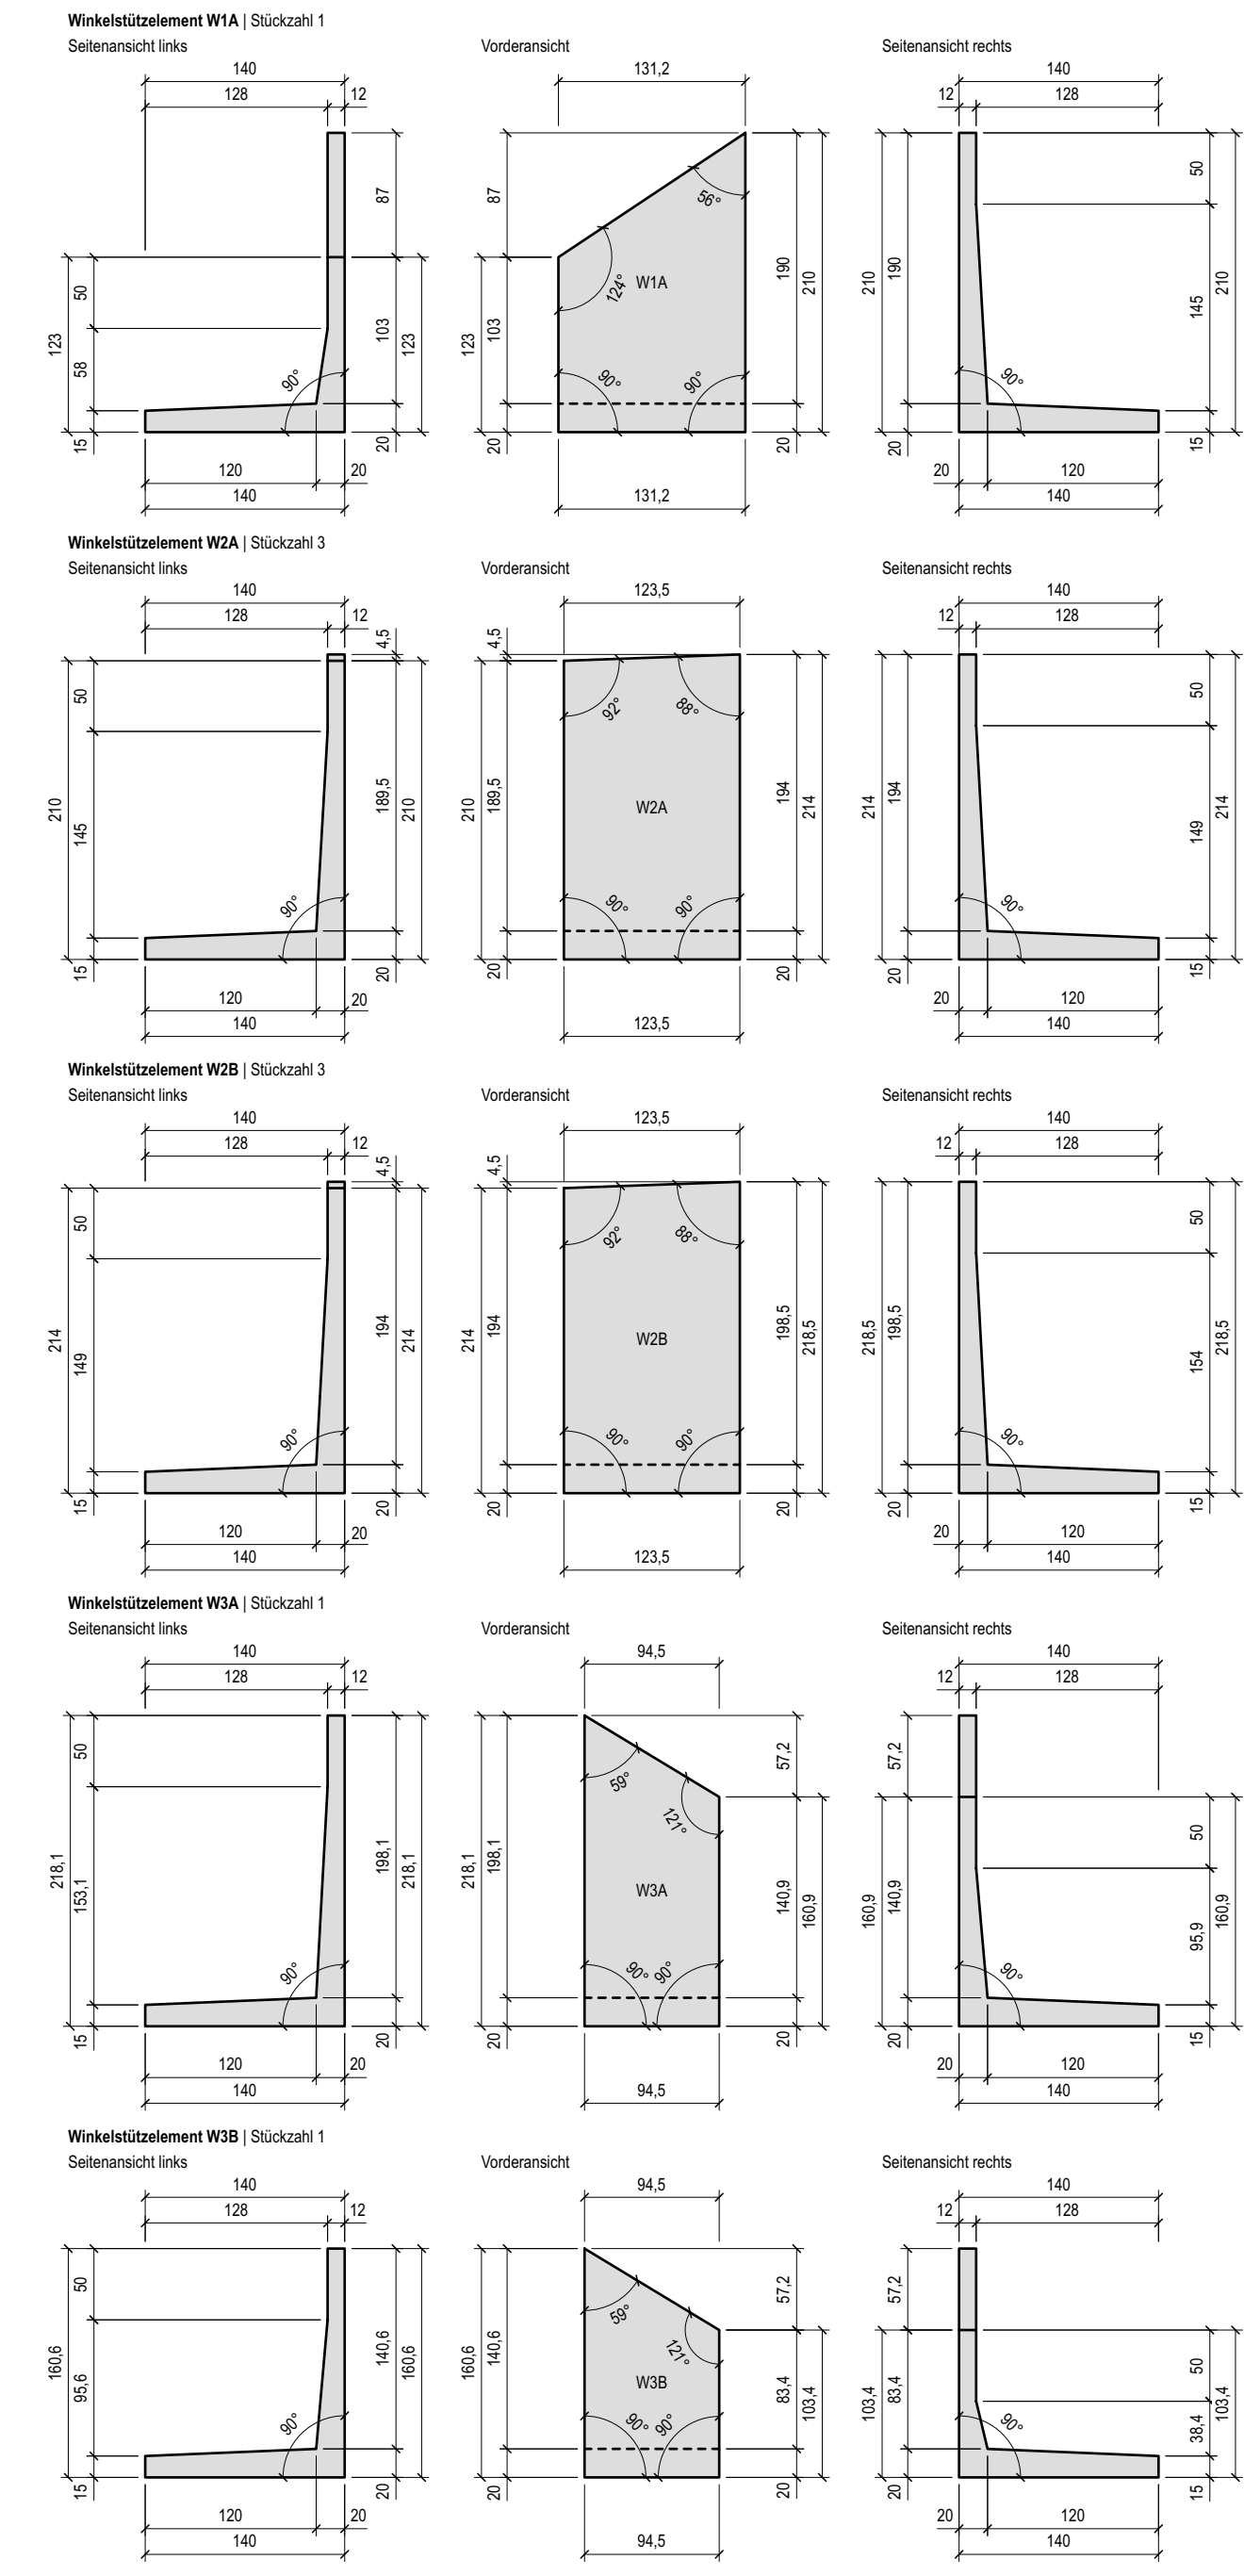

Winkelstützelemente
als Betonfertigteile, genaue Formate siehe Typenliste. Farbton hellgrau. Betongüte und Bewehrung gem. Hersteller. Elemente versetzt mit 6 mm Fugebreite. Einbindetiefe gem. Zeichnung. Auf vorhandenes Fundament aus unbewehrtem Beton C 12/15, Schichtstärke 30 cm, Breite 160 cm, auf ein Frischmörtelbett Dicke ca. 5 cm verlegen. Tragschicht aus Schotter 0/45, Schichtstärke 20 cm, Breite 210 cm. Verformungsmodule gem. Zeichnung. Hinter der Stützmauer Drainage aus gewaschenem Kies 8/16, mit Trenn- und Filtervlies gem. LV umwickelt s. Zeichnung.

Drahtgitterzaun
Höhe 160 cm, Ausführung gem. Vorgaben DONETZ - siehe LV. Pfosten mit Fußplatte zum Verschraubung auf Fundament. Fundamente aus Beton C20/25, LxBxH ca. 30x30x80 cm, genaue Angaben gem. Hersteller. OK Fundament 10 cm unter GOK gesetzt. Alle Metallteile pulverbeschichtet, Farbton wie RAL 7047 gem. Bemusterung.

Kantenstein
aus Beton, BxH 8x50 cm, Länge gem. Zeichnung. Im Streifenfundament mit Rückenstütze aus Beton C 20/25; BxH 30x60 cm, Länge gem. Zeichnung. RC-Frostschuttschicht 0/45, Schichtstärke 20 cm, Breite 60 cm.

Plattenstreifen
hinter der Stützmauer in Breite von ca. 30 cm zur leichten Pflegbarkeit. Hergestellt aus dem gleichen Material wie die gepflasterte Fläche um die Trafostation gem. Vorgaben DONETZ.

- SCHRITTE ARBEITSABLAUF / SCHNITTSTELLE MIT DONETZ:**
1. Herstellung der Stützmauer aus Betonfertigteilen.
 2. Herstellung der Stellfläche für die Setzung der Trafostation [TS], Setzung der TS, Legung Leerrohre in Velouroute – durch DONETZ.
 3. Einbau der Kantenstein und Zaunpfosten inkl. Fundamente.
 4. Einbau der Tragschichten und Herstellung der Pflasterfläche im Bereich der TS – durch DONETZ.
 5. Herstellung der Asphaltdeckschicht der Velouroute.

Vor Ausführung ist durch den AN eine detaillierte Werkplanung auf Grundlage eines örtlichen Aufmaßes zu erstellen und vom Architekten freigeben zu lassen! Alle Angaben (einschließlich der verwendeten Produkte, Materialien, etc.) vorbehaltlich statischer Prüfung durch den ANI Standsicherheitsnachweis und sonstige statische Nachweise sind zu erbringen und dem AG vor Ausführung vorzulegen. Endgültige Abmessungen und ggf. erforderliche Fundament-Bewehrungen nach statischen, konstruktiven und wirtschaftlichen Erfordernissen!

Alle Maße in cm, soweit nicht anders vermerkt! Zahl geht vor Strich! Alle Maße sind vom AN zu prüfen, Unstimmigkeiten sind vor Ausführung mit dem Architekten zu klären.

INDEX	Index	Datum	Gez.	Kommentar

PROJEKTNAME	Projektkürzel
Grüner Ring Dortmund	GRD
Projekt-Nr.	1062

AUFTRAGGEBER	
Stadt Dortmund,	
vertreten durch den Oberbürgermeister,	
Grünflächenamt - Abteilung Grün und Freiraum	



PLANNAME	PLANSTAND	Ausrichtung
Detail Stützmauer Trafostation Süd	Freigabe	
LEISTUNGSPHASE	INDEX	
Ausführungsplanung		
PLANNUMMER		Massstab
1062_5_SÜ_D_11		1:50

PLANUNG LANDSCHAFTSARCHITEKTUR	Referenzhöhe DHHN 2016 NH	Format 1070 / 450
	Datum 13.01.26	Gezeichnet
		Datename 1062_GRD_Detail-Stützmauer-Trafo-Süd.vwx
FREIGABE LANDSCHAFTSARCHITEKTUR	ORIENTIERUNGSPLAN	
Mitgliedsnummer Architektenkammer	Datum, Unterschrift	
FREIGABE AUFTRAGGEBER		
	Datum, Unterschrift	

ALLE MASSE SIND VOR BAUBEGINN EIGENVERANTWORTLICH ZU PRÜFEN
EVENTUELLE UNSTIMMIGKEITEN SIND DER BAULEITUNG SOFORT MITZUTEILEN