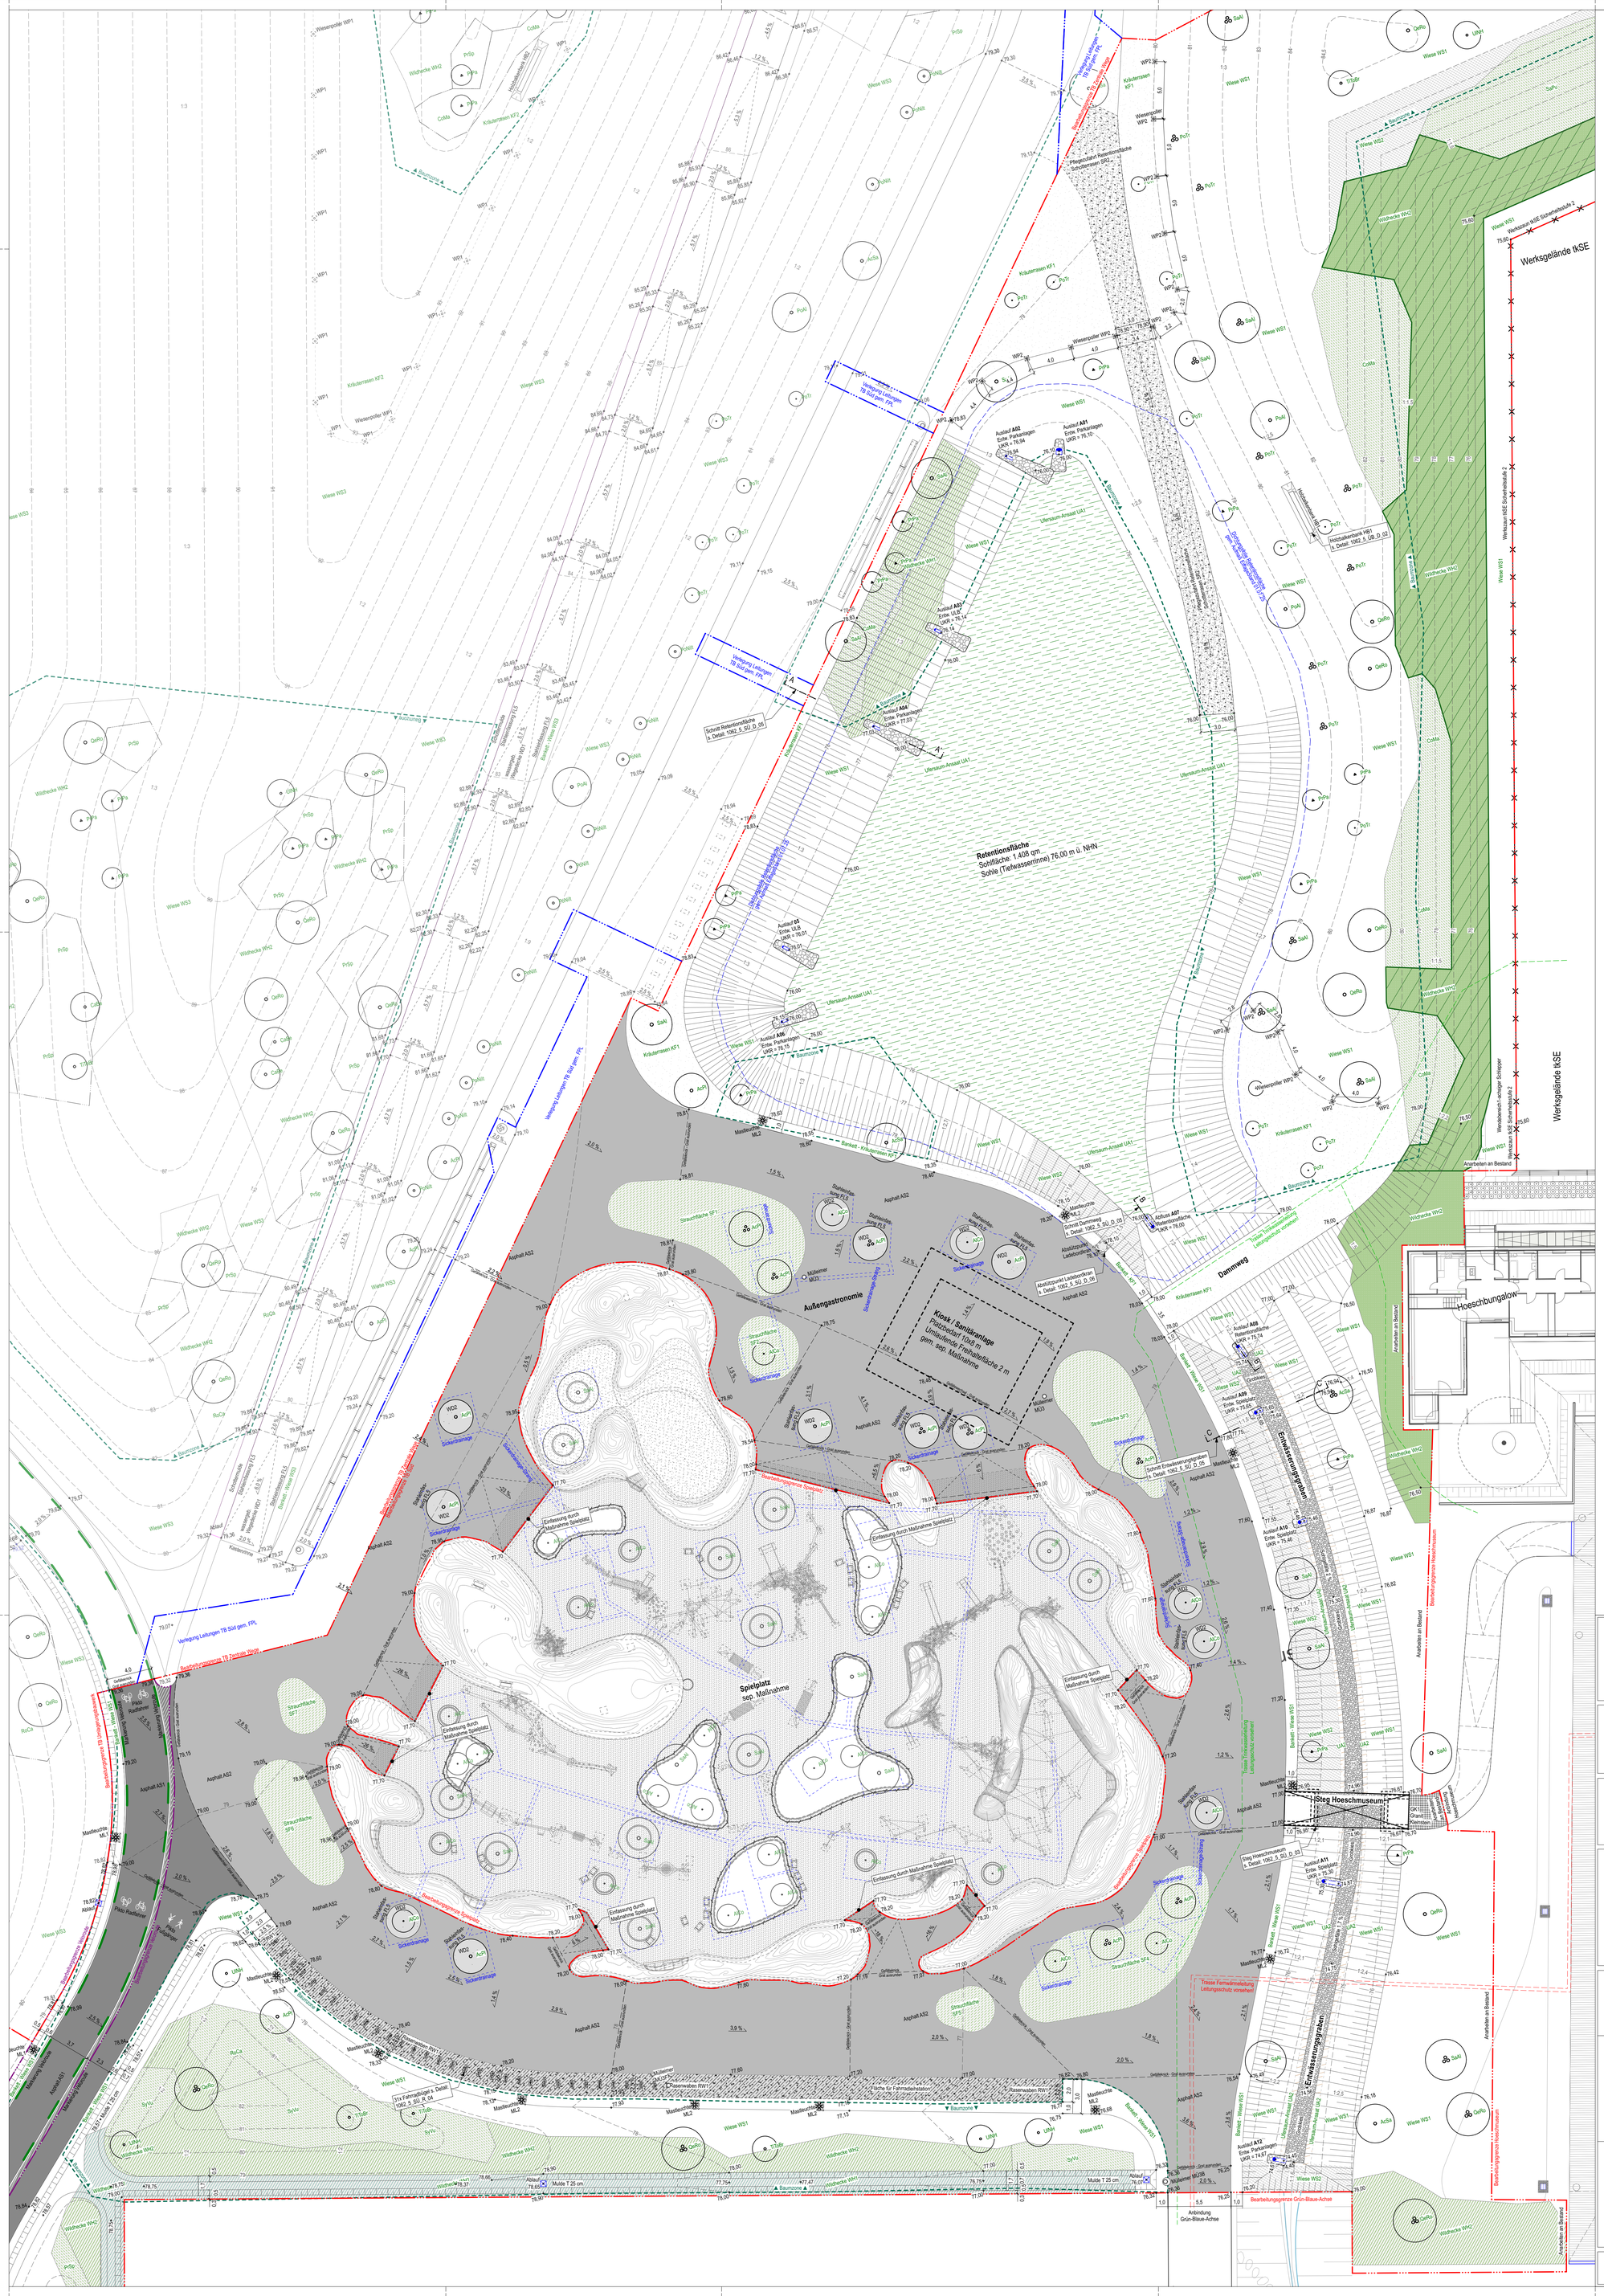

LEGENDE

Planzeichnen

- Bearbeitungsgrenze Teilbereich Süd
- Teilbereich Veloroute
- Bearbeitungsgrenze Teilbereich Süd - Verlegung Leitungen gem. FPL
- 95 Höhenlinie
- Böschungsbereich mit Neigung
- Rampe
- Linie Gefälleknick
- 2,0 % Gefälle Wege
- +74,67 Fertighöhe Planung
- •80,68 Bestandshöhe zu erhalten
- 4,0 Kontrollmaß Länge / Abstand in Metern
- R 1,3 Kontrollmaß Radius in Metern

Befestigte Flächen		Detailverweis
AS1	Walzasphalt, Bk 0,3	1062_5_SÜ_R_01
AS2	Walzasphalt mit EP-Grip, Bk 0,3	1062_5_SÜ_R_01-02
GK1	Granit Kleinsteinpflaster, Bk 0,3	1062_5_SÜ_R_03
WD1	wassergebundene Wegedecke	1062_5_SÜ_R_03
WD2	wassergeb. Decke Baumscheibe	1062_5_SÜ_R_03
RW1	Rasenwaben Fahrradstellplätze	1062_5_SÜ_R_04
RW2	Rasenwaben Pflegewege	1062_5_SÜ_R_05
SR2	Schotterrasen Pflegewege	1062_5_SÜ_R_05
FL5	Stahleinfassung	1062_5_SÜ_R_03

Markierungen Veloroute - Umsetzung gem. Detailplänen	Detailverweis
Fahrbahnbegrenzung	1062_5_SÜ_D_04
Begleitlinie	1062_5_SÜ_D_04
Taktiler Begrenzungsstreifen	1062_5_SÜ_D_04
Piktogr. Radfahrer / Fußgänger gem. RMS	1062_5_SÜ_D_04

Baukonstruktionen	Detailverweis
Stahltreppe	1062_5_SÜ_D_01-02

Technische Anlagen	Detailverweis
Mastleuchte ML1 'Veloroute' gem. Fpl. Elektro	1062_5_ÜB_R_02
Mastleuchte ML2 'Canyon' gem. Fpl. Elektro	1062_5_ÜB_R_05
Ablauf / Schacht gem. Fpl. Entwässerung	
Kastenrinne gem. Fpl. Entwässerung	
Auslauf mit Froschklappe	1062_5_SÜ_D_05
Grobkies Entwässerungsgraben	1062_5_SÜ_D_05

Einfriedungen	Detailverweis
Werkszaun TkSE	1062_5_SÜ_D_07

Ausstattung	Detailverweis
Bank Module B1/B2	1062_5_ÜB_D_01
Holzbalkenbank HB1	1062_5_ÜB_D_02
Fahrradbügel	1062_5_SÜ_R_04
Mülleimer Typ MÜ2 / 3, ohne / mit Betonsockel	1062_5_ÜB_R_03
Wiesenpoller WP2	1062_5_ÜB_R_04

Vegetationsflächen		Detailverweis
KF1	Kräuterrasenfläche	1062_5_SÜ_R_06
WS1	Wiesenfläche bis Böschungsneigung 1:2	1062_5_SÜ_R_06
WS2	Wiesenfläche ab Böschungsneigung 1:2	1062_5_SÜ_R_06
UA1	Ufersaum-Ansaat	1062_5_SÜ_D_05
UA2	Ufersaum-Ansaat mit Böschungssicherung	1062_5_SÜ_D_05
ST1	Strauchfläche	1062_5_SÜ_D_09
WH1	Wildhecke 'feucht'	1062_5_SÜ_D_08
WH2	Wildhecke 'trocken'	1062_5_SÜ_D_08
CoMa	Akzentflächen Wildhecken	
	CoMa Cornus mas	
	CoMx Corylus maxima	
	PrSp Prunus spinosa	
	RoCa Rosa canina	
	SaPu Salix purpurea	
	SyVu Syringa vulgaris	

Ersatzpflanzung Wildhecken 1543 m2 separat abrechnen

Bäume		Detailverweis
Baumzone		
Baumpflanzung		1062_5_SÜ_R_07
	AcPl Acer platanoides	
	AcSa Acer saccharinum	
	AlCo Alnus cordata	
	AlSp Alnus x spaethii	
	CaBe Carpinus betulus	
	PoAl Populus alba	
	PoTr Populus tremula	
	PrPa Prunus padus	
	QeRo Quercus robur	
	SaAl Salix alba	
	TiToBr Tilia tomentosa 'Brabant'	
	UlLa Ulmus laevis	
	UlNH Ulmus 'New Horizon'	

INDEX

Index	Datum	Gez.	Kommentar

PROJEKTNAME
Grüner Ring Dortmund
PROJEKTADRESSE

Projektkürzel GRD
Projekt- Nr. 1062

AUFTRAGGEBER
Stadt Dortmund,
vertreten durch den Oberbürgermeister,
Grünflächenamt - Abteilung Grün und Freiraum

PLANNAME **Lageplan Süd 02**
PLANSTAND **Freigabe**
INDEX
Ausrichtung
Massstab 1:200

LEISTUNGSPHASE
Ausführungsplanung

PLANNUMMER
1062_5_SÜ_L_02

PLANUNG LANDSCHAFTSARCHITEKTUR

Referenzhöhe DHHN 2016 NH
Format 900mm / 1000mm
Datum 13.01.26
Gezeichnet
Dateiname 1062_GRD_Süd.vwx

FREIGABE LANDSCHAFTSARCHITEKTUR
Mitgliedsnummer Architektenkammer
Datum, Unterschrift

FREIGABE AUFTRAGGEBER
Datum, Unterschrift

ORIENTIERUNGSPLAN

ALLE MASSE SIND VOR BAUBEGINN EIGENVERANTWORTLICH ZU PRÜFEN
EVENTUELLE UNSTIMMIGKEITEN SIND DER BAULEITUNG SOFORT MITZUTEILEN