




Asphalt AS1: Walzasphalt, befahrbar (wie Bk 0,3 gem. RStO), Anschluss WG-Decke an abgewalzte Kante Asphalt, Regelaufbau M1:20

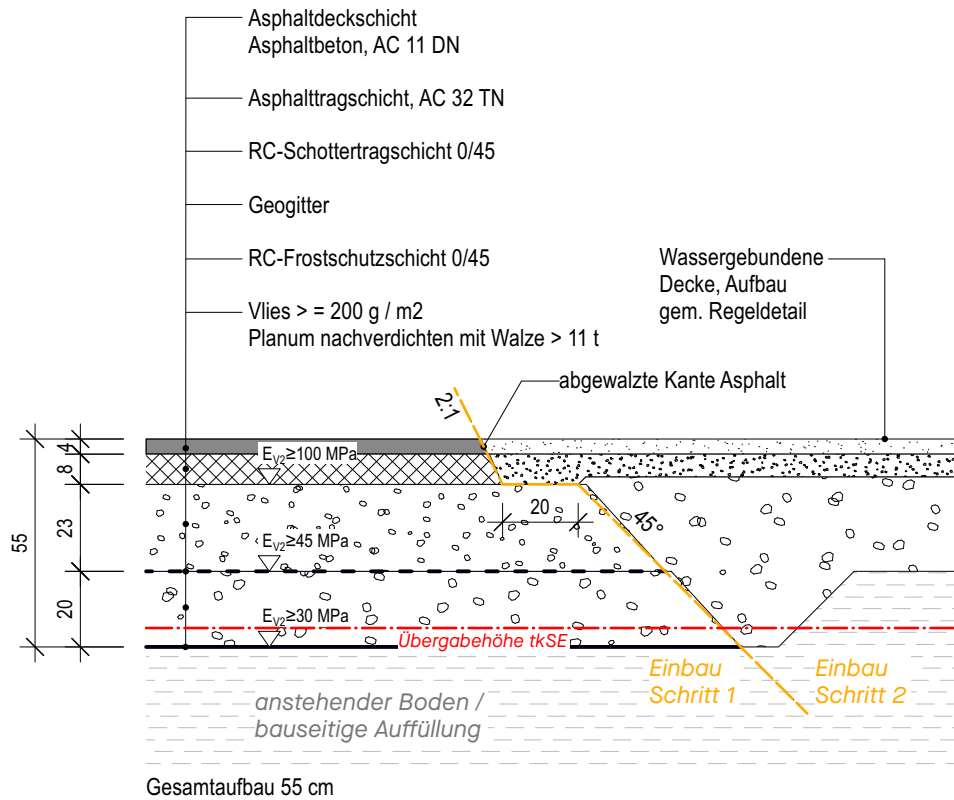


Übergangsdetail: Veloroute (AS1) zu Süd / Spielplatz (AS2), M1:20

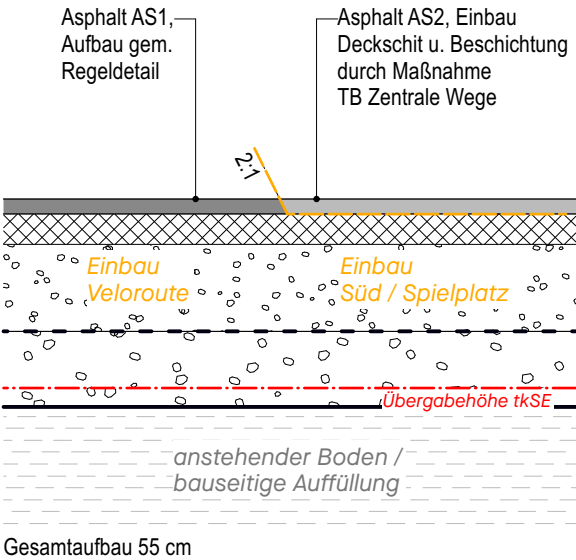

Asphalt AS2: Asphalt mit Kunstharz-Naturstein-Dünnbeschichtung, befahrbar (wie Bk 0,3 gem. RStO), Regelaufbau M1:20

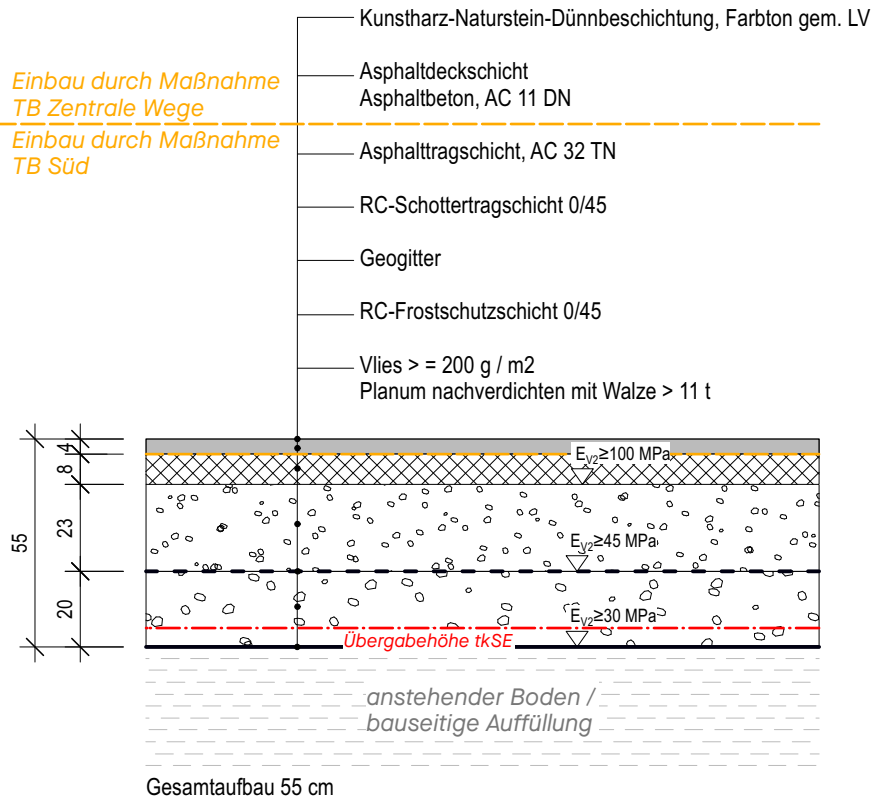



Vorschlag Fertigung: Ausführung Asphalt im Bereich Kurven M1:75

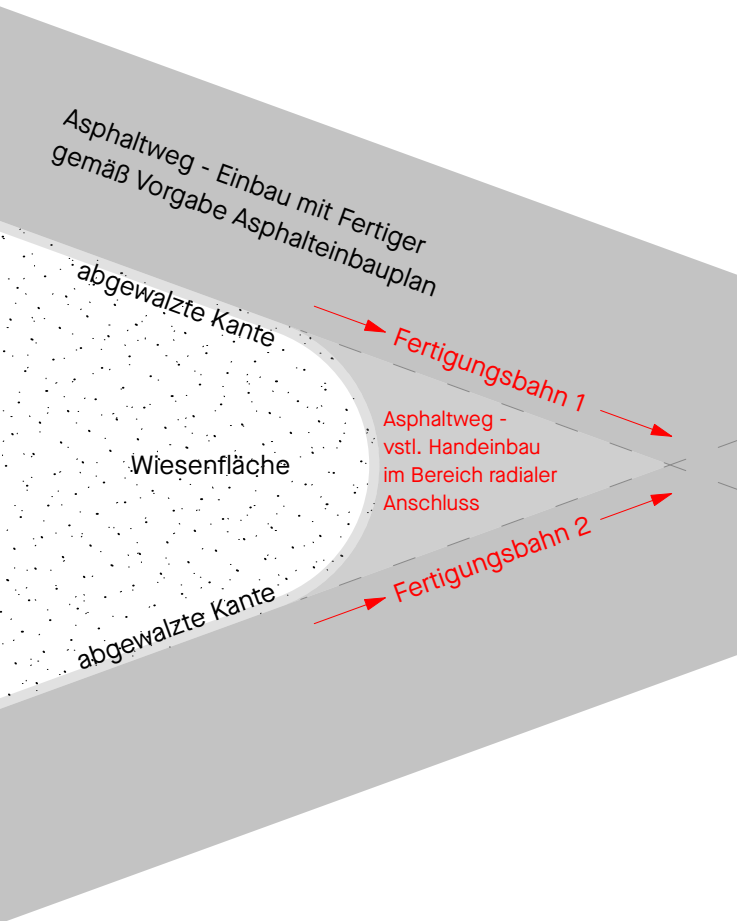

Anschluss-Schema: Einfassung WG-Decke an Asphalt, M1:20



Schritt 1

- Einbau Asphalt mit durchlaufender abgewalzter Kante

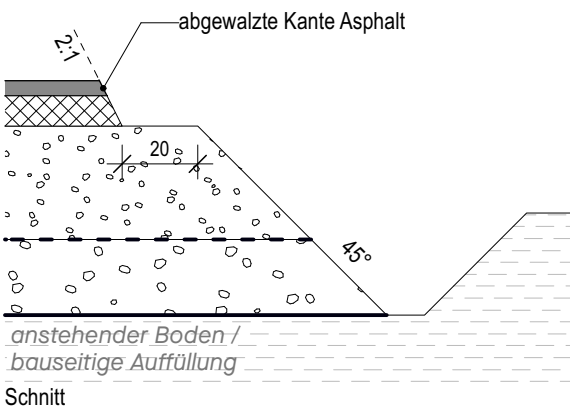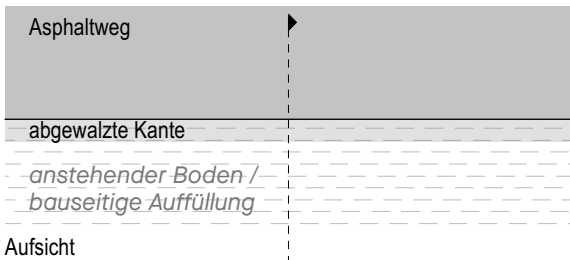

Schritt 2

- Punktuellles Einschneiden der abgewalzten Kante
- Einbau Stahleinfassung in Punktfundamenten
- Einbau Wiesensubstrat und WG-Decke

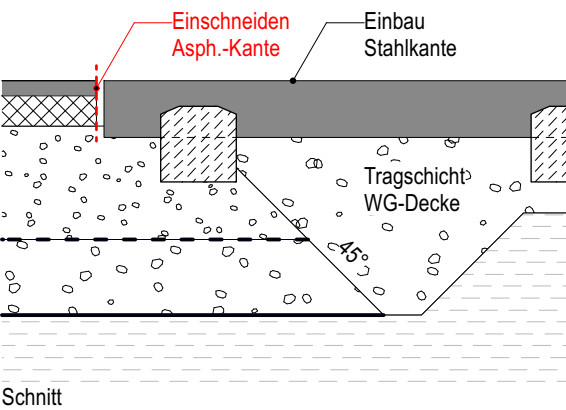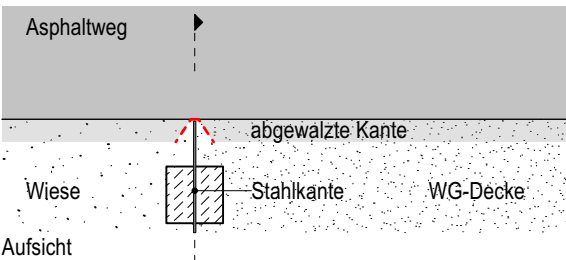


Hinweis:

Die Erstellung eines Asphalteinbauplans ist Teil der Leistungsumfangs Landschaftsbau (siehe Vorgabe LV).

Einbauplan muss u.a. Angaben zu Bahnbreiten und zur Auswahl der Fertiger beinhalten.

Einbau und Ausführung des Asphalteinbaus nur gemäß Freigabestand Asphalteinbauplan.

Anschlussdetail: WG-Decke an Asphaltweg Lageplanausschnitt M1:100

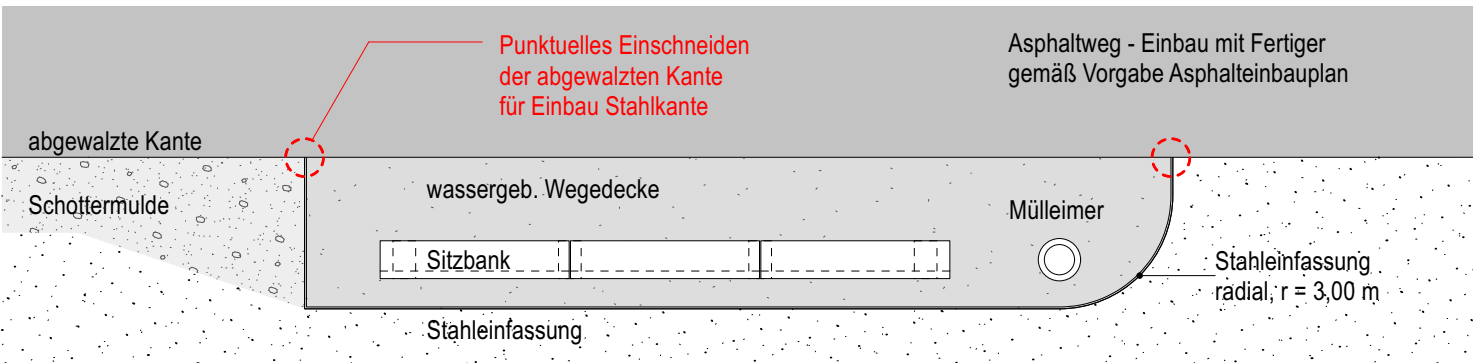

INDEX	Index	Datum	Gez.	Kommentar

PROJEKTNAME
Grüner Ring Dortmund

BAUHERR
Stadt Dortmund,
vertreten durch den Oberbürgermeister,
Grünflächenamt - Abteilung Grün und Freiraum



PLANNAME
Regeldetails Asphalt

LEISTUNGSPHASE
Ausführungsplanung

PLANNUMMER
1062_5_SÜ_R_01

PLANSTAND
Freigabe

Projektkürzel
GRD

Projekt- Nr.
1062

INDEX

Masstab
1:20/75/100

Referenzhöhe DHHN 2016 NH	Format 594 / 297
Datum 13.01.26	Gezeichnet
Dateiname 1062_GRD_Regeldetail-Beläge-Vegetation.vwx	

PLANUNG LANDSCHAFTSARCHITEKTUR

FREIGABE LANDSCHAFTSARCHITEKTUR

Mitgliedsnummer Architektenkammer

Datum, Unterschrift

FREIGABE AUFTRAGGEBER

Datum, Unterschrift

ALLE MASSE SIND VOR BAUBEGINN EIGENVERANTWORTLICH ZU PRÜFEN
EVENTUELLE UNSTIMMIGKEITEN SIND DER BAULEITUNG SOFORT MITZUTEILEN