



Anschlussbereich Fallschutz Spielplatz mit Einfassung

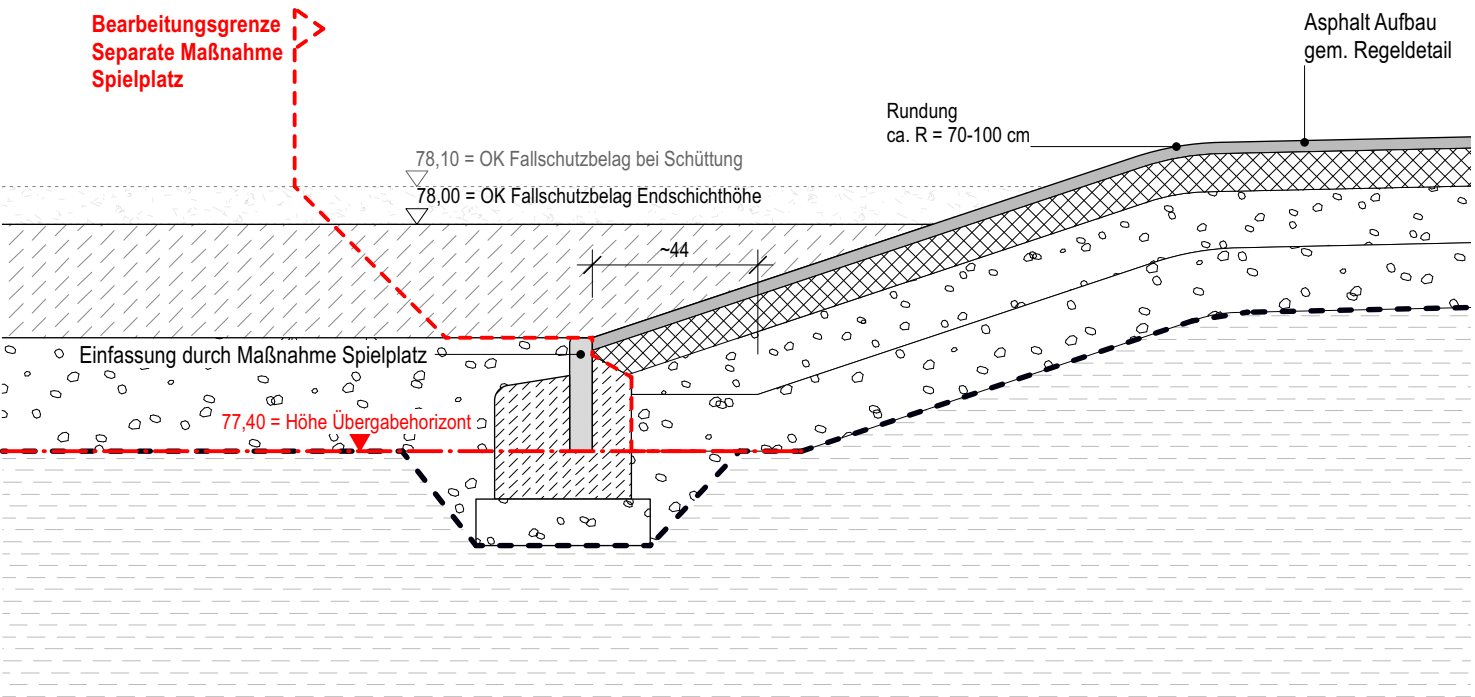

Anschlussbereich Spritzbetonfelsen Spielplatz

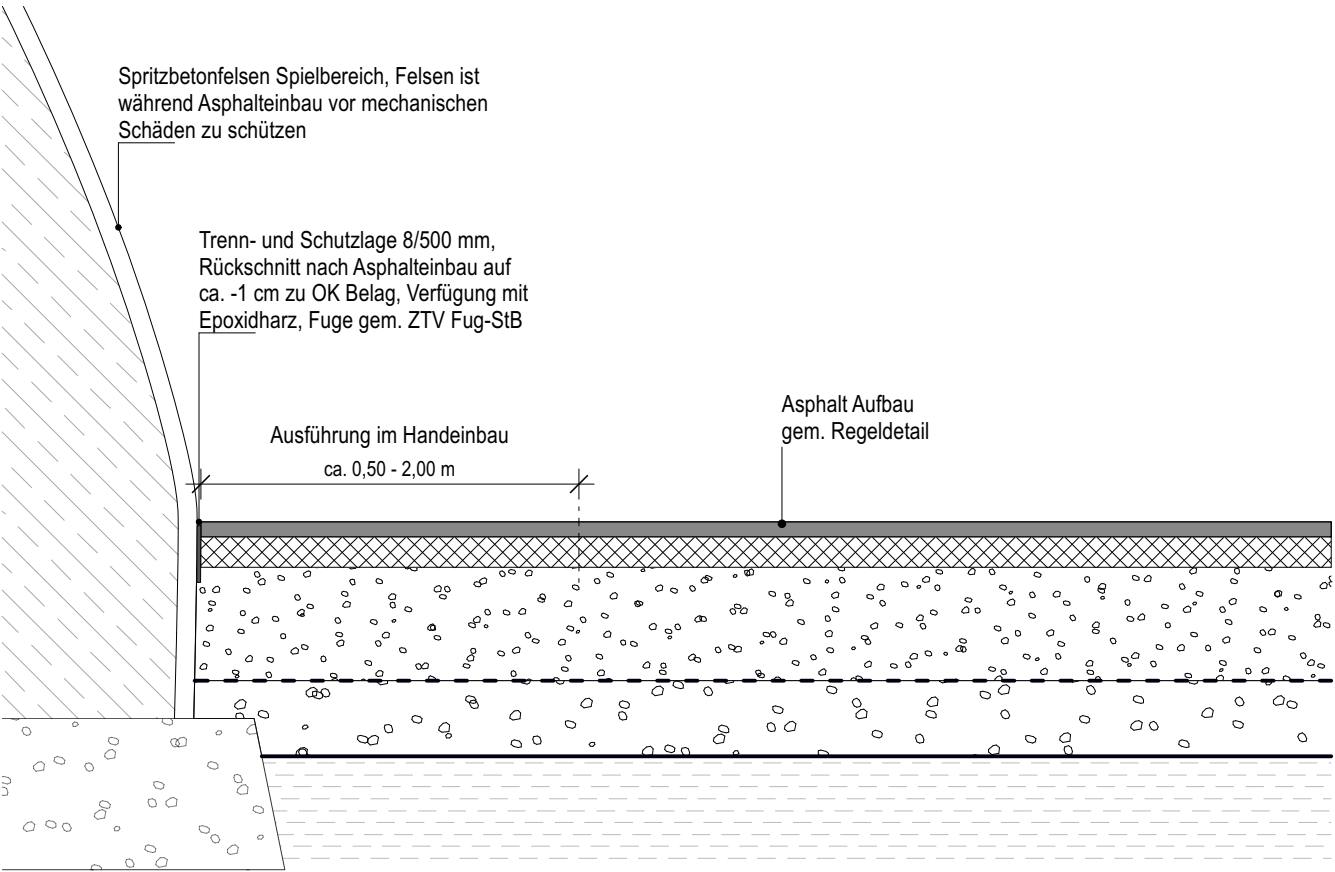

Hinweis:
Die Erstellung eines Asphalteinbauplans ist Teil der Leistungsumfangs Landschaftsbau (siehe Vorgabe LV).

Einbauplan muss u.a. Angaben zu Bahnbreiten und zur Auswahl der Fertiger beinhalten.

Einbau und Ausführung des Asphalteinbaus nur gemäß Freigabestand Asphalteinbauplan.

INDEX			
Index	Datum	Gez.	Kommentar

PROJEKTNAME

Grüner Ring Dortmund

BAUHERR

Stadt Dortmund,
vertreten durch den Oberbürgermeister,
Grünflächenamt - Abteilung Grün und Freiraum



PLANNAME

Regeldetails Asphalt Anschluss Spielbereich

LEISTUNGSPHASE

Ausführungsplanung

PLANNUMMER

1062_5_SÜ_R_02

PLANSTAND	Projektkürzel
Freigabe	GRD
INDEX	Projekt- Nr.
	1062
	Masstab
	1:20

Referenzhöhe	Format
DHHN 2016 NH	DIN A3
Datum	Gezeichnet
13.01.26	FD
Dateiname	
1062_GRD_Regeldetail-Beläge-Vegetation.vwx	

PLANUNG LANDSCHAFTSARCHITEKTUR

FREIGABE LANDSCHAFTSARCHITEKTUR

Mitgliedsnummer Architektenkammer	Datum, Unterschrift
-----------------------------------	---------------------

FREIGABE AUFTRAGGEBER

Datum, Unterschrift

ALLE MASSE SIND VOR BAUBEGINN EIGENVERANTWÖRTLICH ZU PRÜFEN
EVENTUELLE UNSTIMMIGKEITEN SIND DER BAULEITUNG SOFORT MITZUTEILEN