




Fahrradbügel
Regeldetail M1:20, Einbau im Bereich Rasenwaben

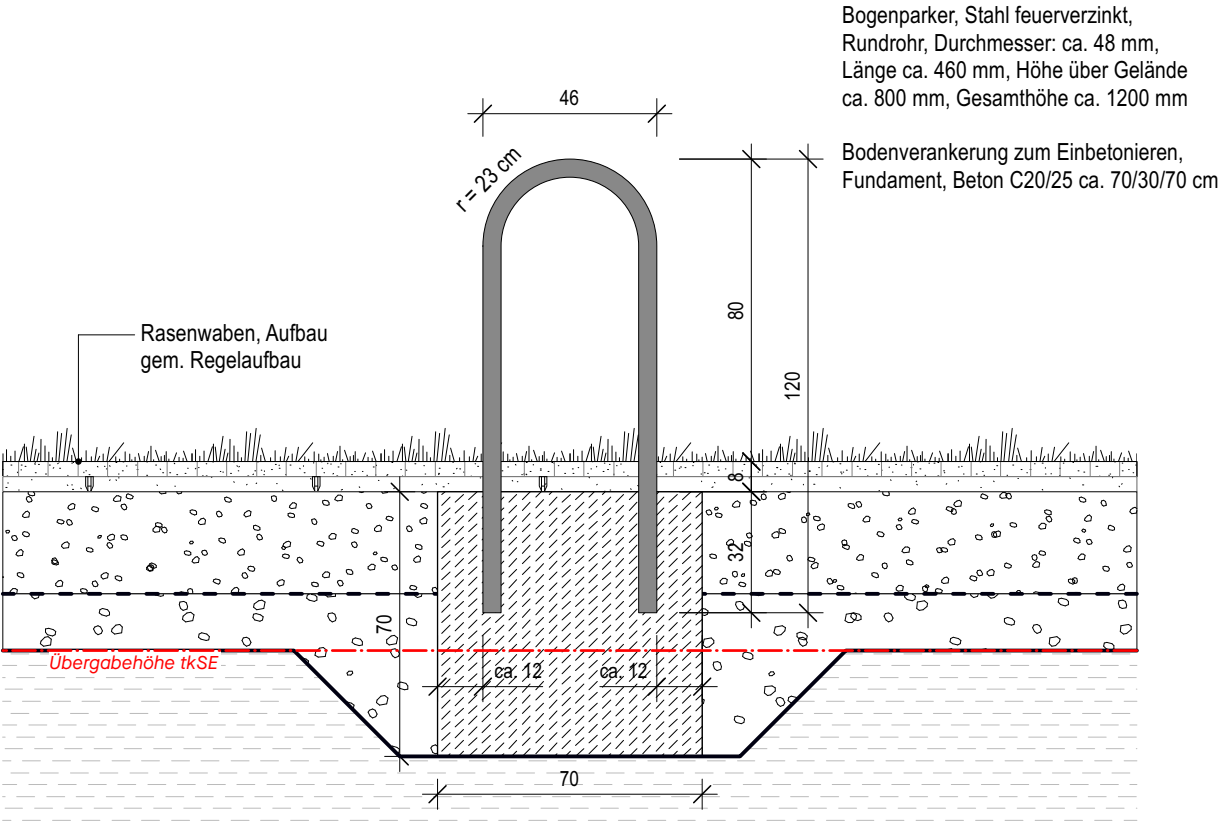

Fahrradbügel
Lageplanausschnitt M1:20, Abstände und Einbaumaße

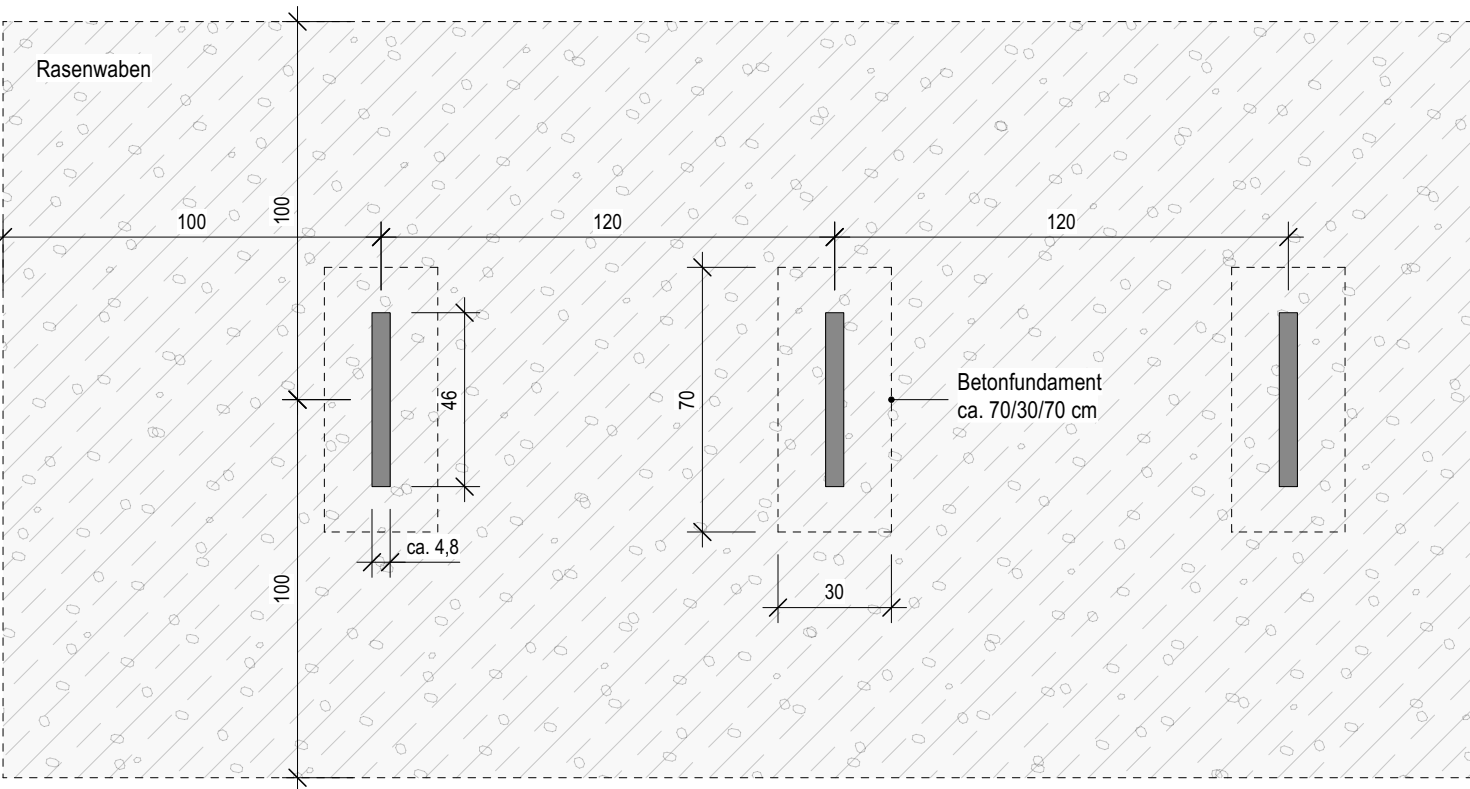

Rasenwaben RW1
Regelaufbau M1:20, nicht befahrbar

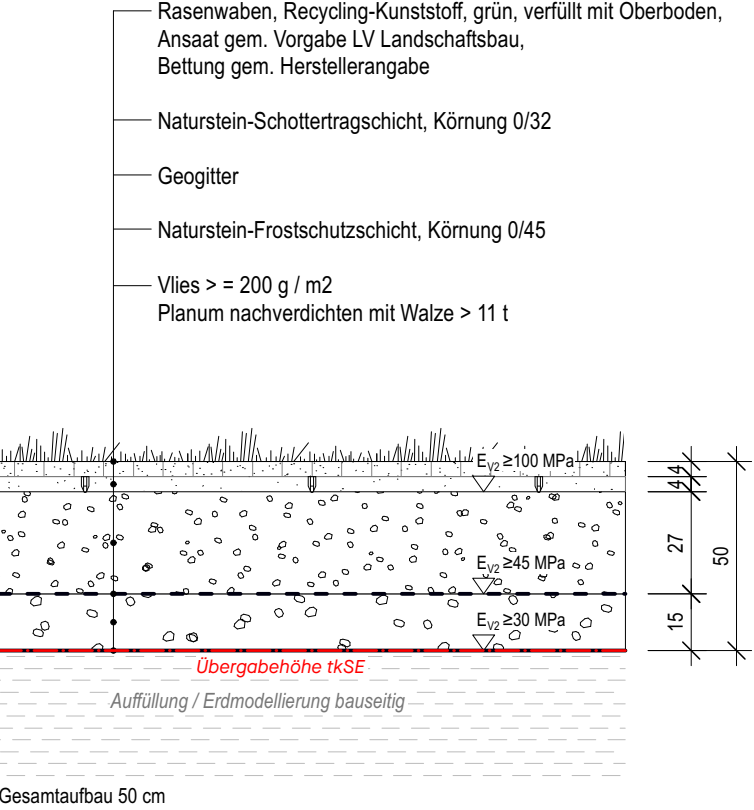

INDEX			
Index	Datum	Gez.	Kommentar

PROJEKTNAME
Grüner Ring Dortmund

BAUHERR
Stadt Dortmund,
vertreten durch den Oberbürgermeister,
Grünflächenamt - Abteilung Grün und Freiraum



PLANNAME
Regeldetails Fahrradstellplätze

LEISTUNGSPHASE
Ausführungsplanung

PLANNUMMER
1062_5_SÜ_R_04

INDEX	Projektkürzel	GRD
	Projekt- Nr.	1062
	Masstab	1:20

Referenzhöhe DHHN 2016 NH	Format DIN A3
Datum 13.01.26	Gezeichnet
Dateiname 1062_GRD_Regeldetail-Beläge-Vegetation.vwx	

PLANUNG LANDSCHAFTSARCHITEKTUR

FREIGABE LANDSCHAFTSARCHITEKTUR

Mitgliedsnummer Architektenkammer

Datum, Unterschrift

FREIGABE AUFTRAGGEBER

Datum, Unterschrift

ALLE MASSE SIND VOR BAUBEGINN EIGENVERANTWÖRTLICH ZU PRÜFEN
EVENTUELLE UNSTIMMIGKEITEN SIND DER BAULEITUNG SOFORT MITZUTEILEN