




Kräuterrasenfläche KF1

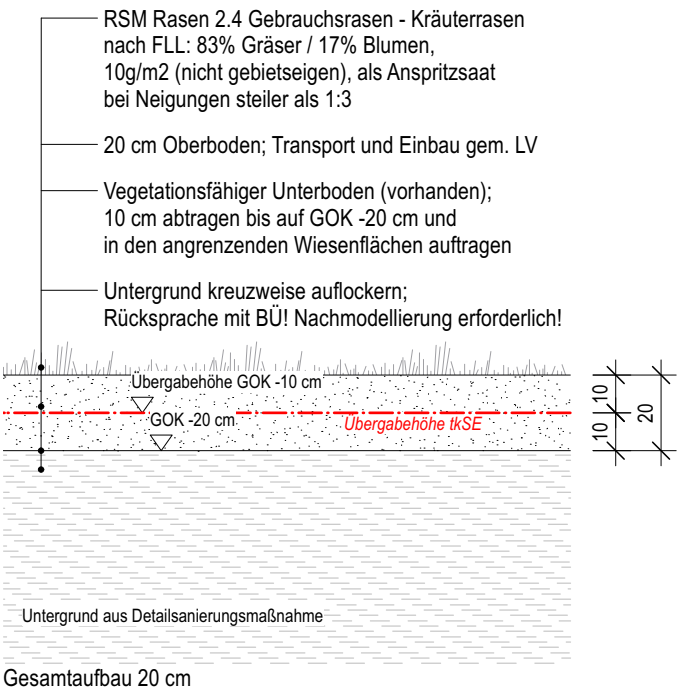


Wildhecken WH1 / WH2

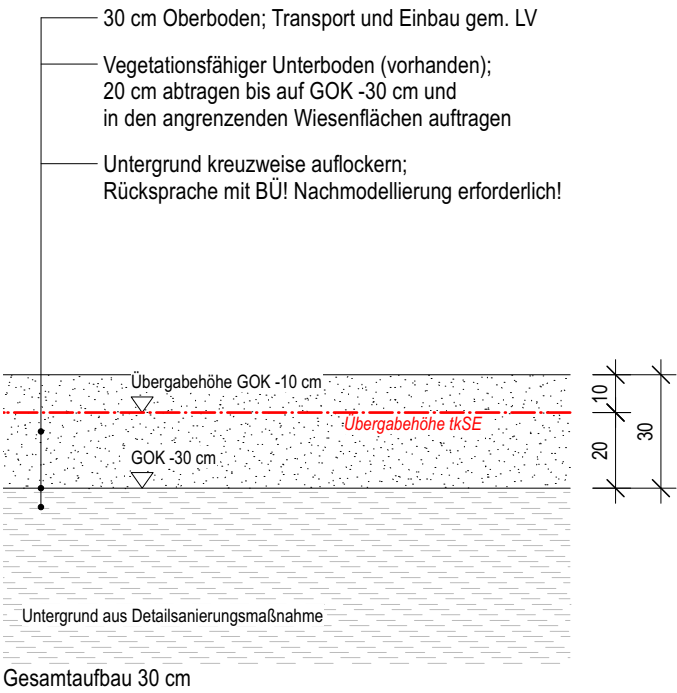

Wiesenfläche WS1
Böschungsneigung < 1:2

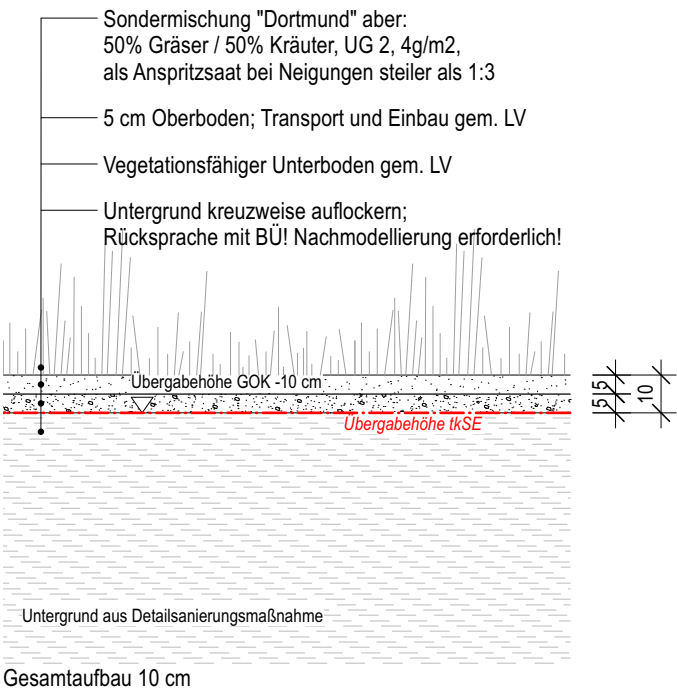

Wiesenfläche WS2
Böschungsneigung ≥ 1:2

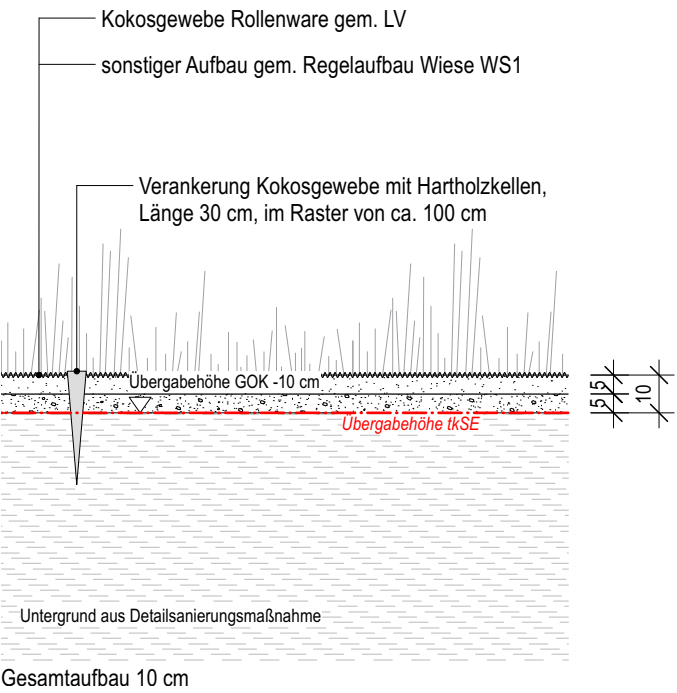

INDEX			
Index	Datum	Gez.	Kommentar

PROJEKTNAME
Grüner Ring Dortmund

BAUHERR
Stadt Dortmund,
vertreten durch den Oberbürgermeister,
Grünflächenamt - Abteilung Grün und Freiraum



PLANNAME
Regeldetails Vegetationsflächen

LEISTUNGSPHASE
Ausführungsplanung

PLANNUMMER
1062_5_SÜ_R_06

PLANSTAND Freigabe	Projektkürzel GRD
	Projekt- Nr. 1062
	Massstab 1:20
INDEX	

Referenzhöhe DHHN 2016 NH	Format DIN A3
Datum 13.01.26	Gezeichnet
Dateiname 1062_GRD_Regeldetail-Beläge-Vegetation.vwx	

PLANUNG LANDSCHAFTSARCHITEKTUR

FREIGABE LANDSCHAFTSARCHITEKTUR

Mitgliedsnummer Architektenkammer Datum, Unterschrift

FREIGABE AUFTRAGGEBER

Datum, Unterschrift

ALLE MASSE SIND VOR BAUBEGINN EIGENVERANTWÖRTLICH ZU PRÜFEN
EVENTUELLE UNSTIMMIGKEITEN SIND DER BAULEITUNG SOFORT MITZUTEILEN