
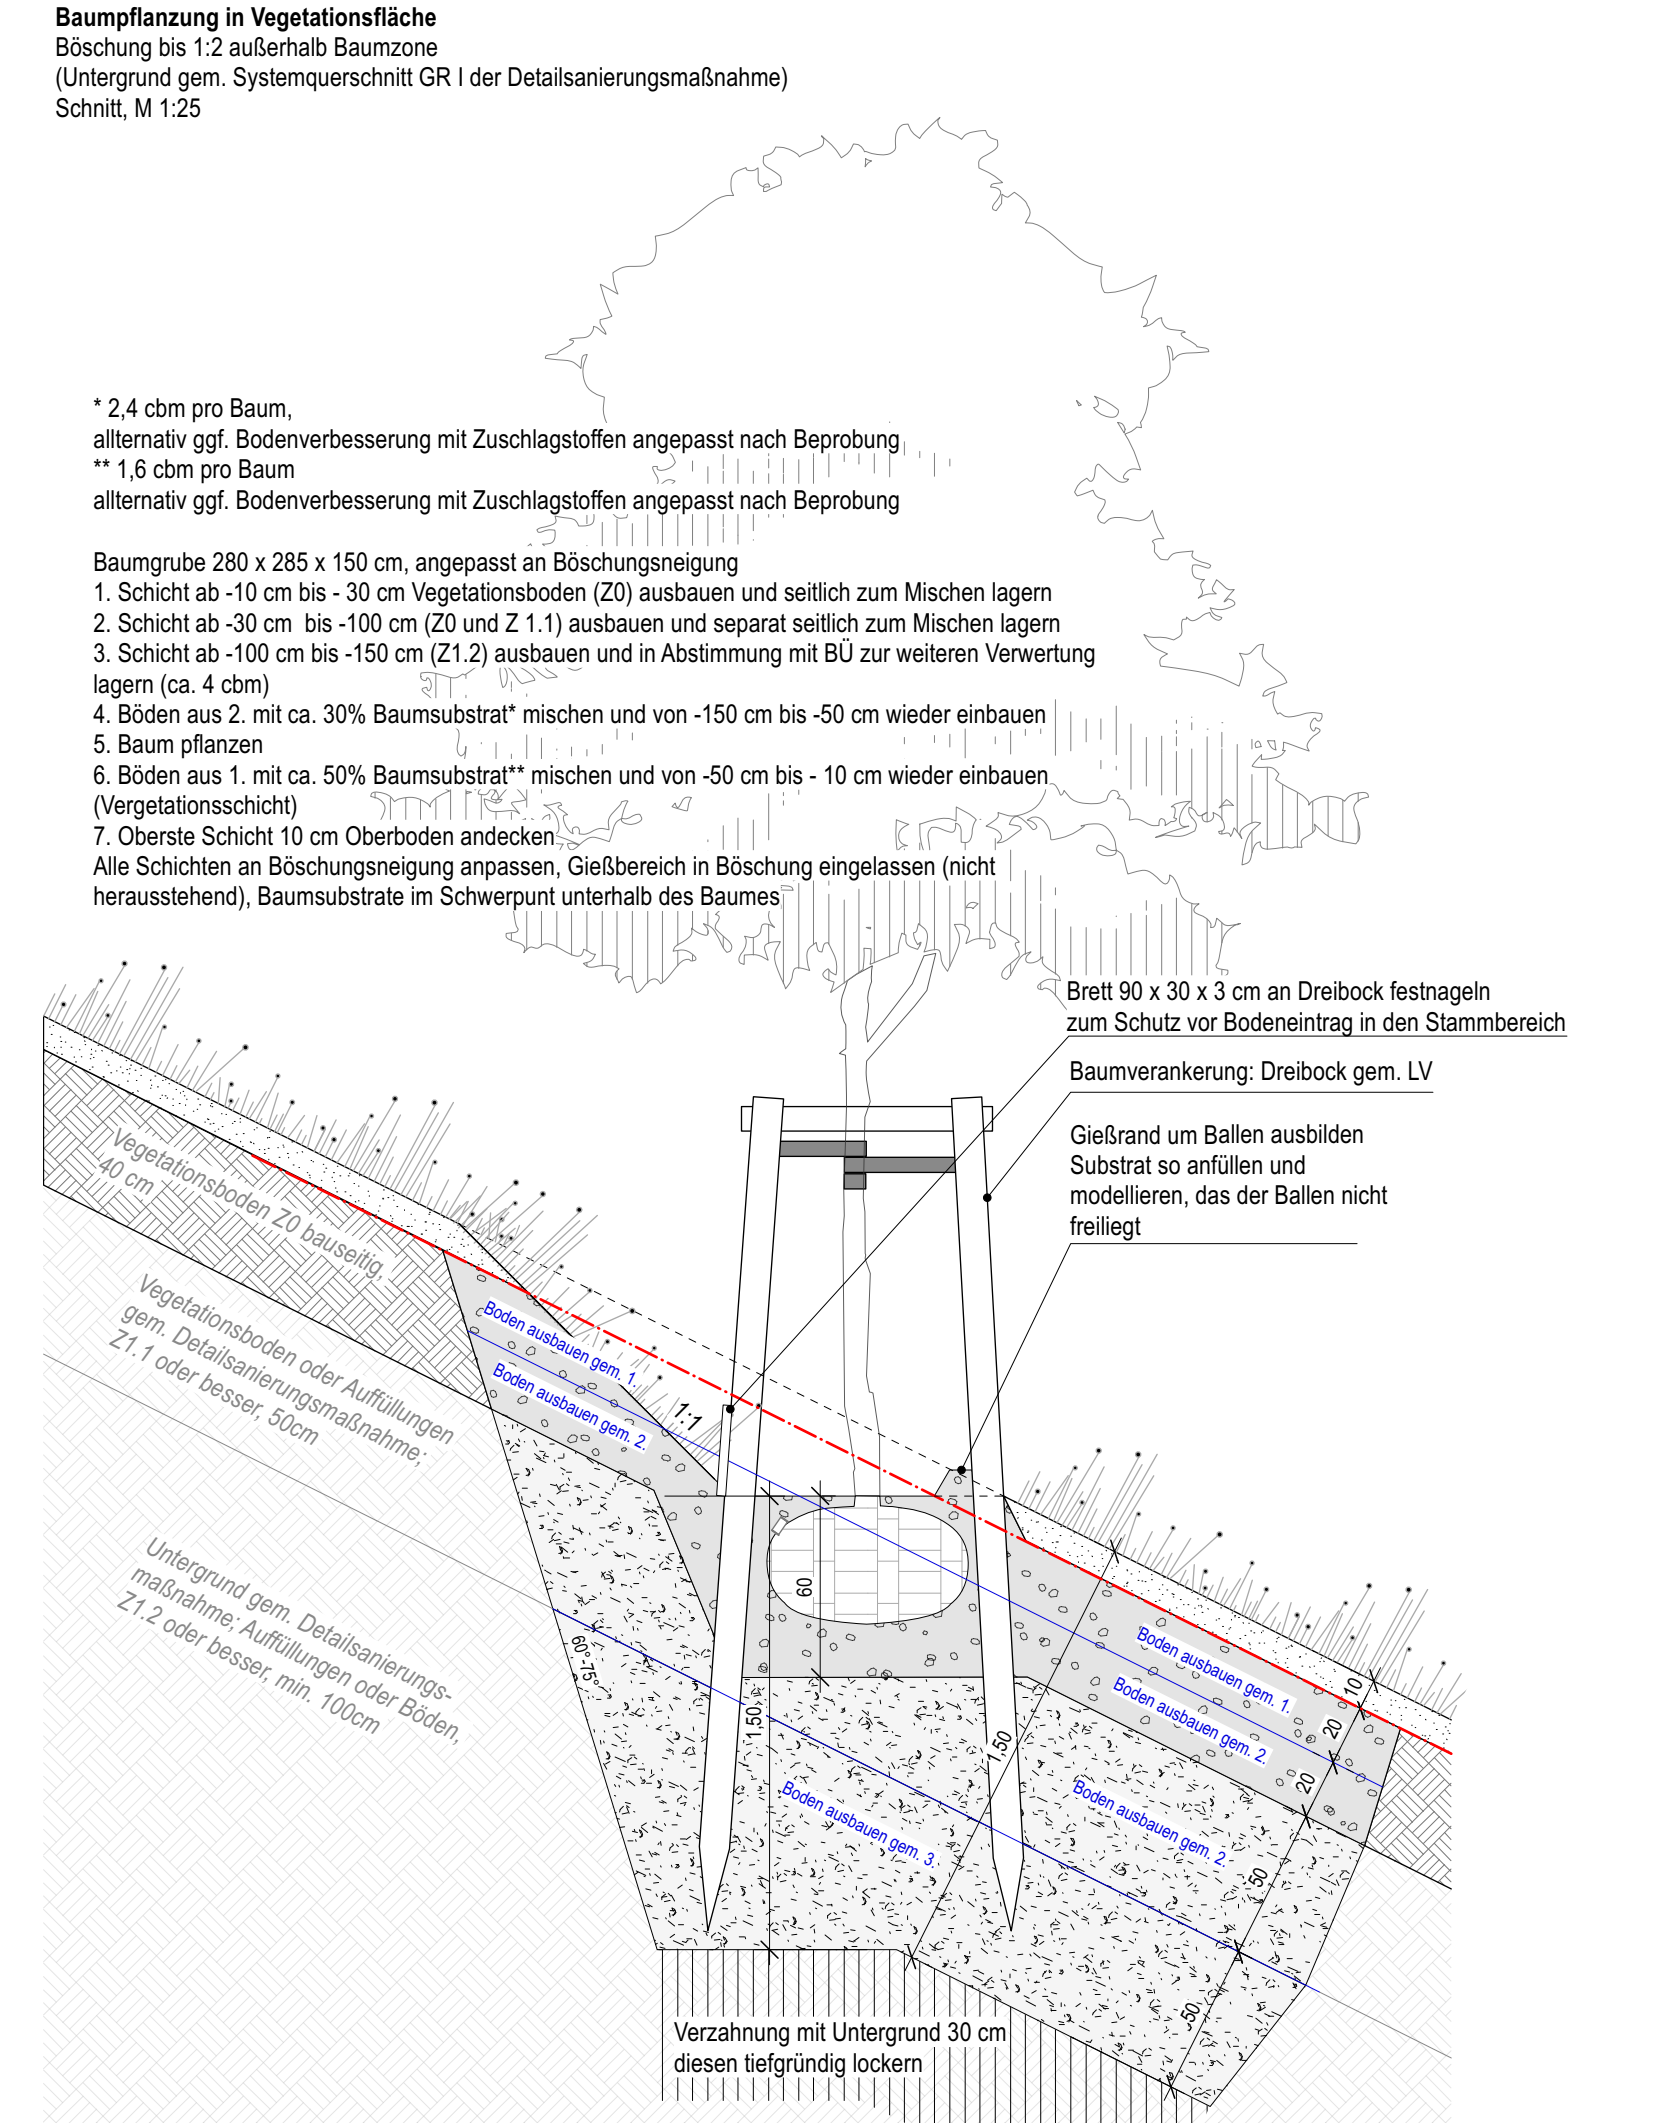
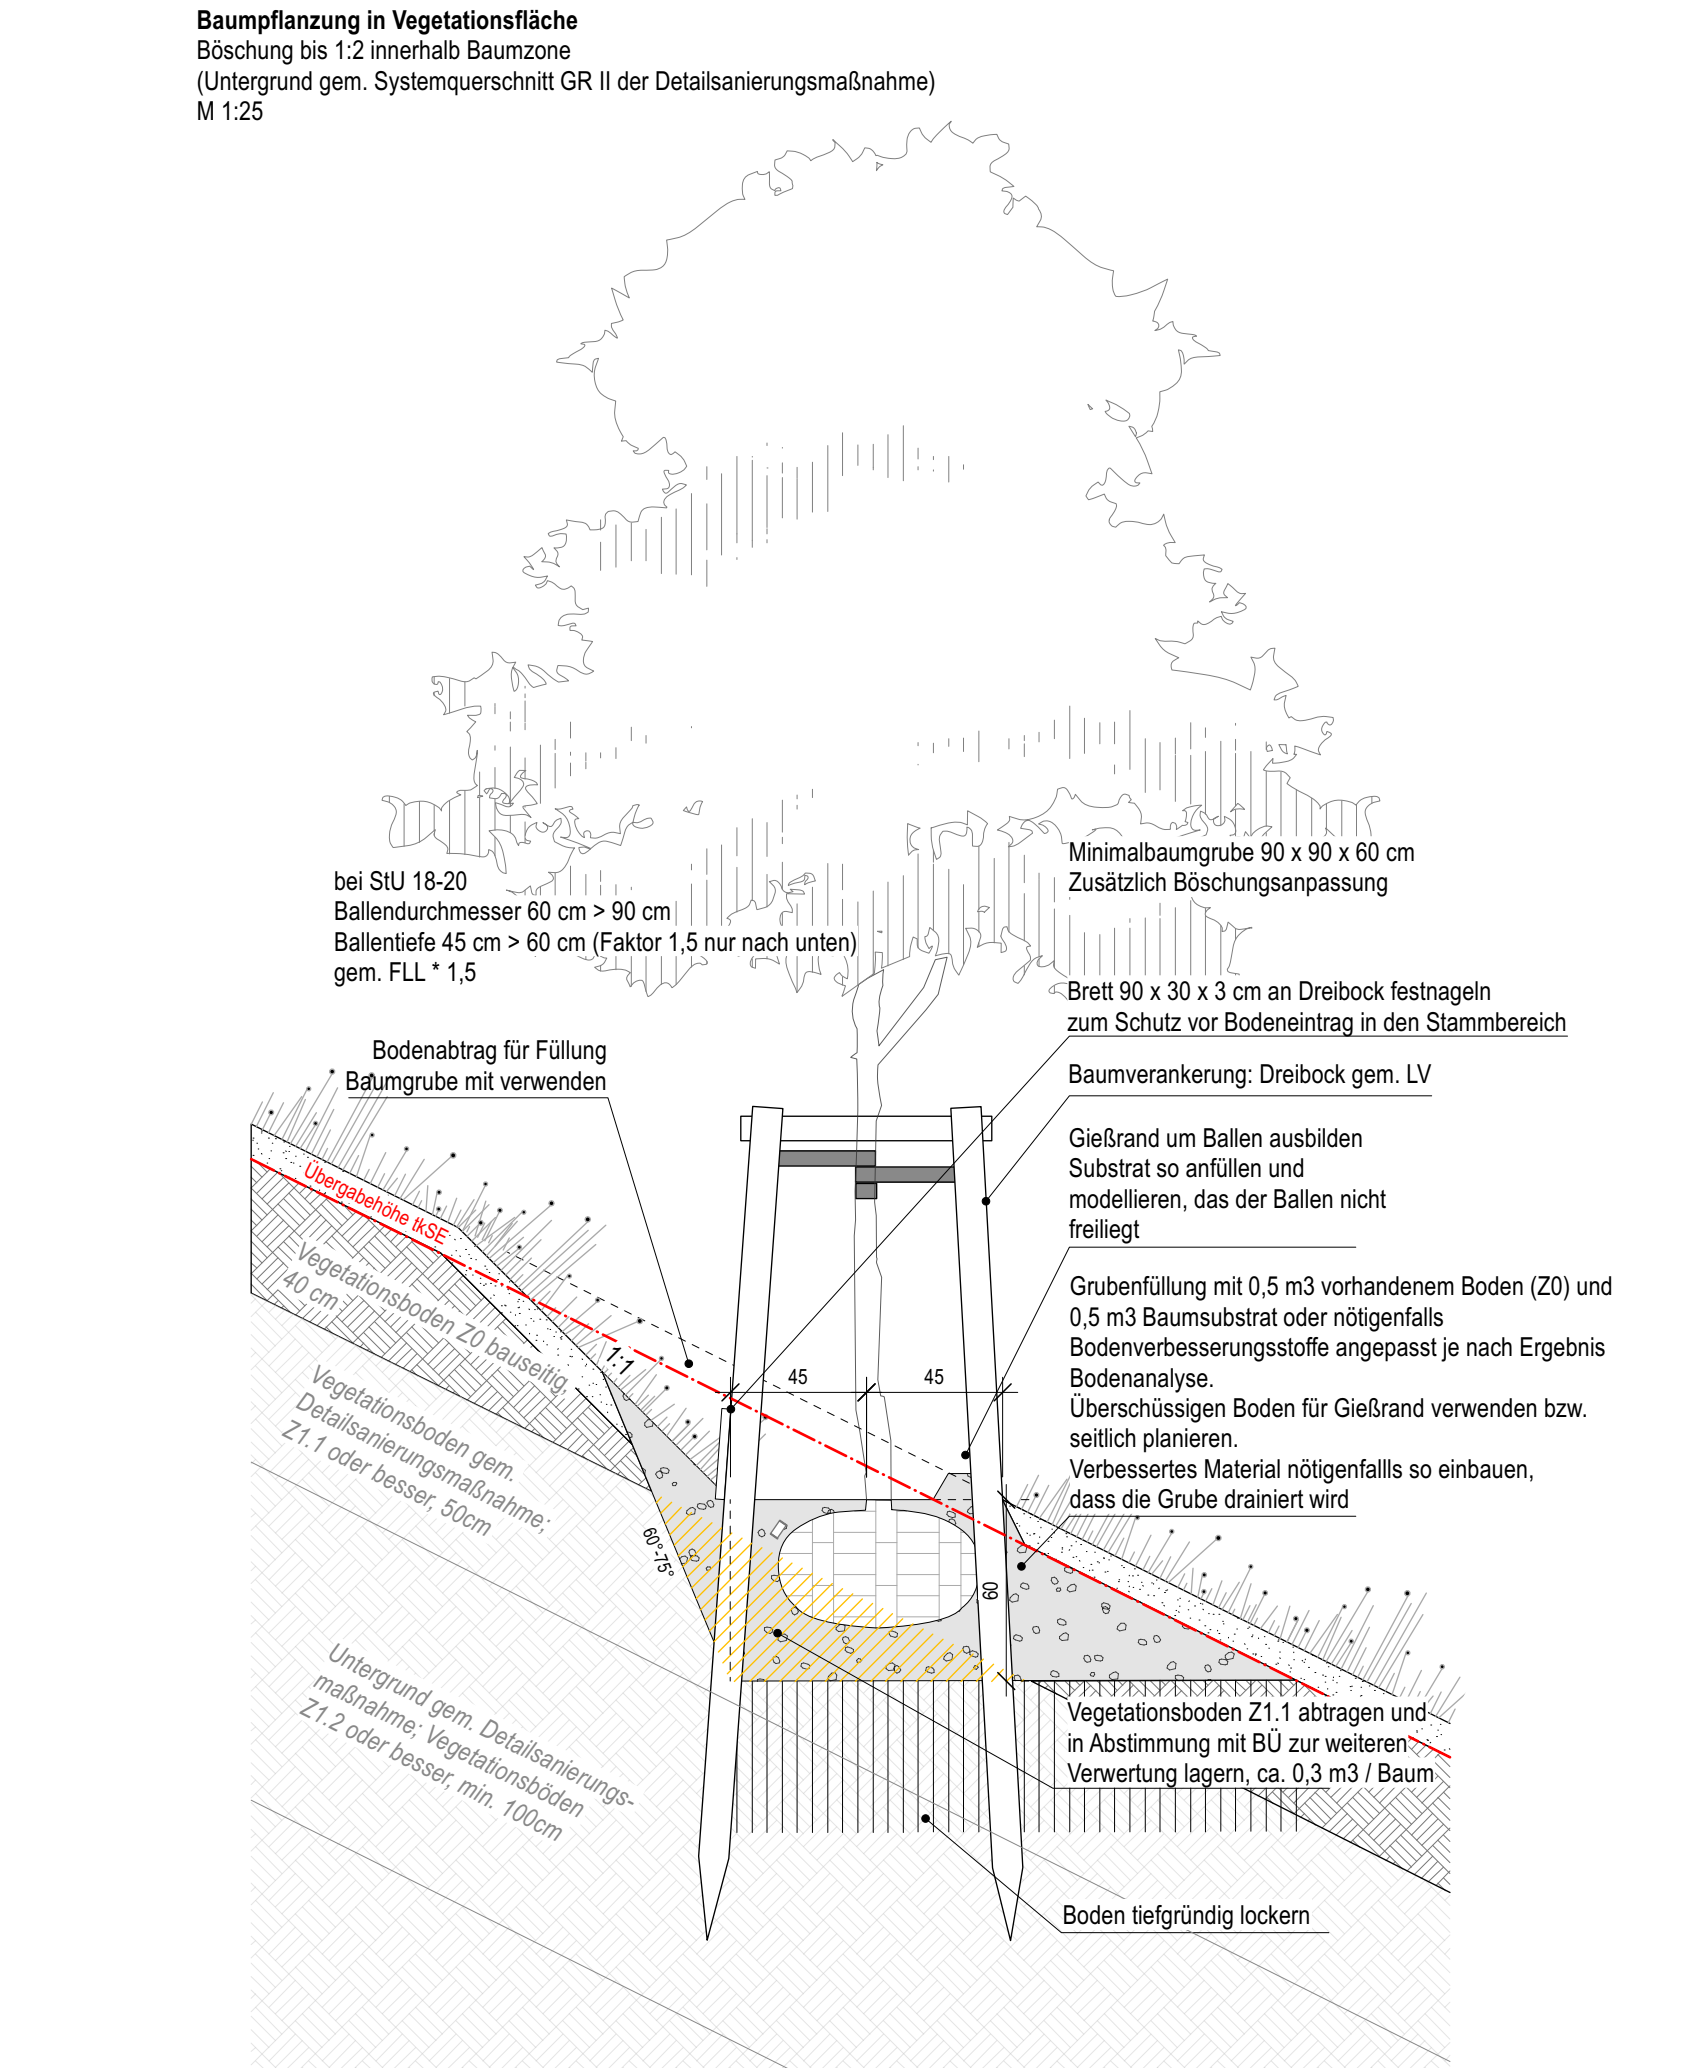
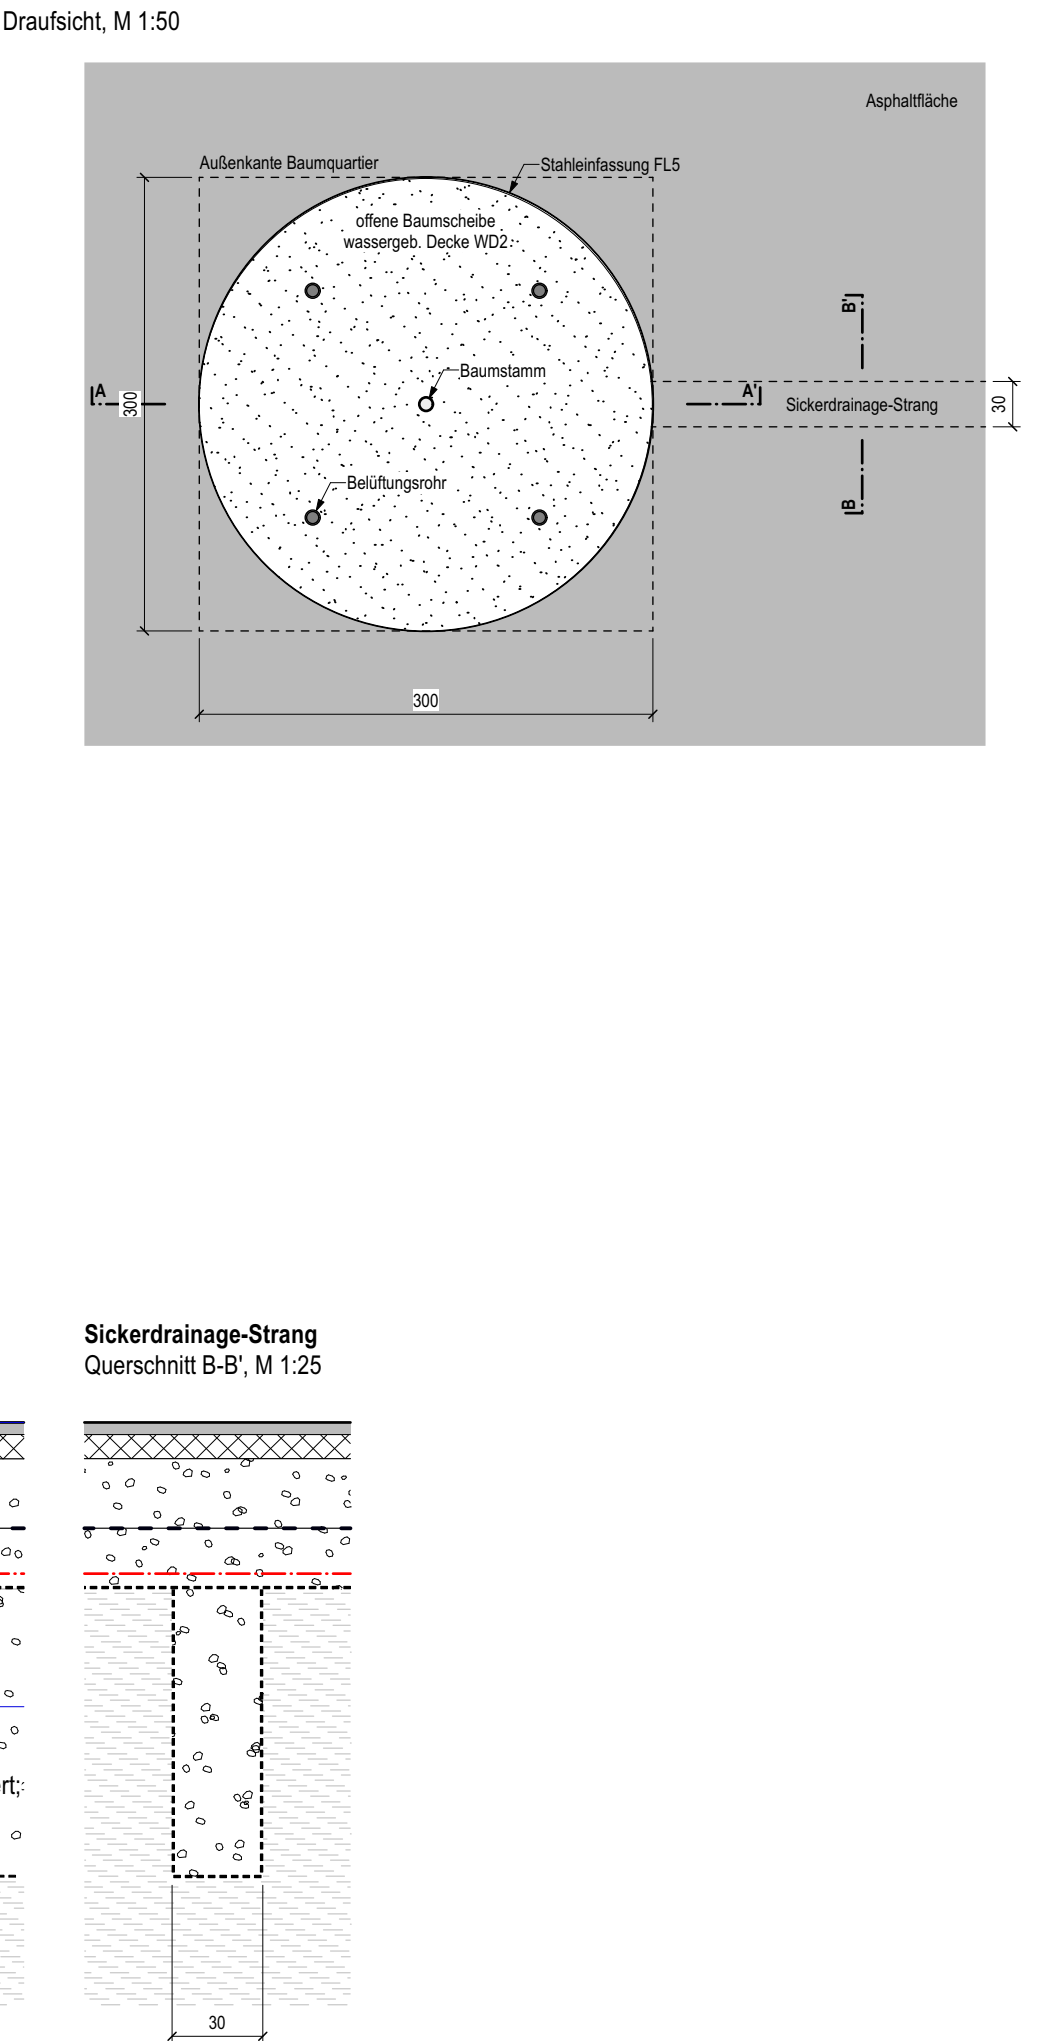
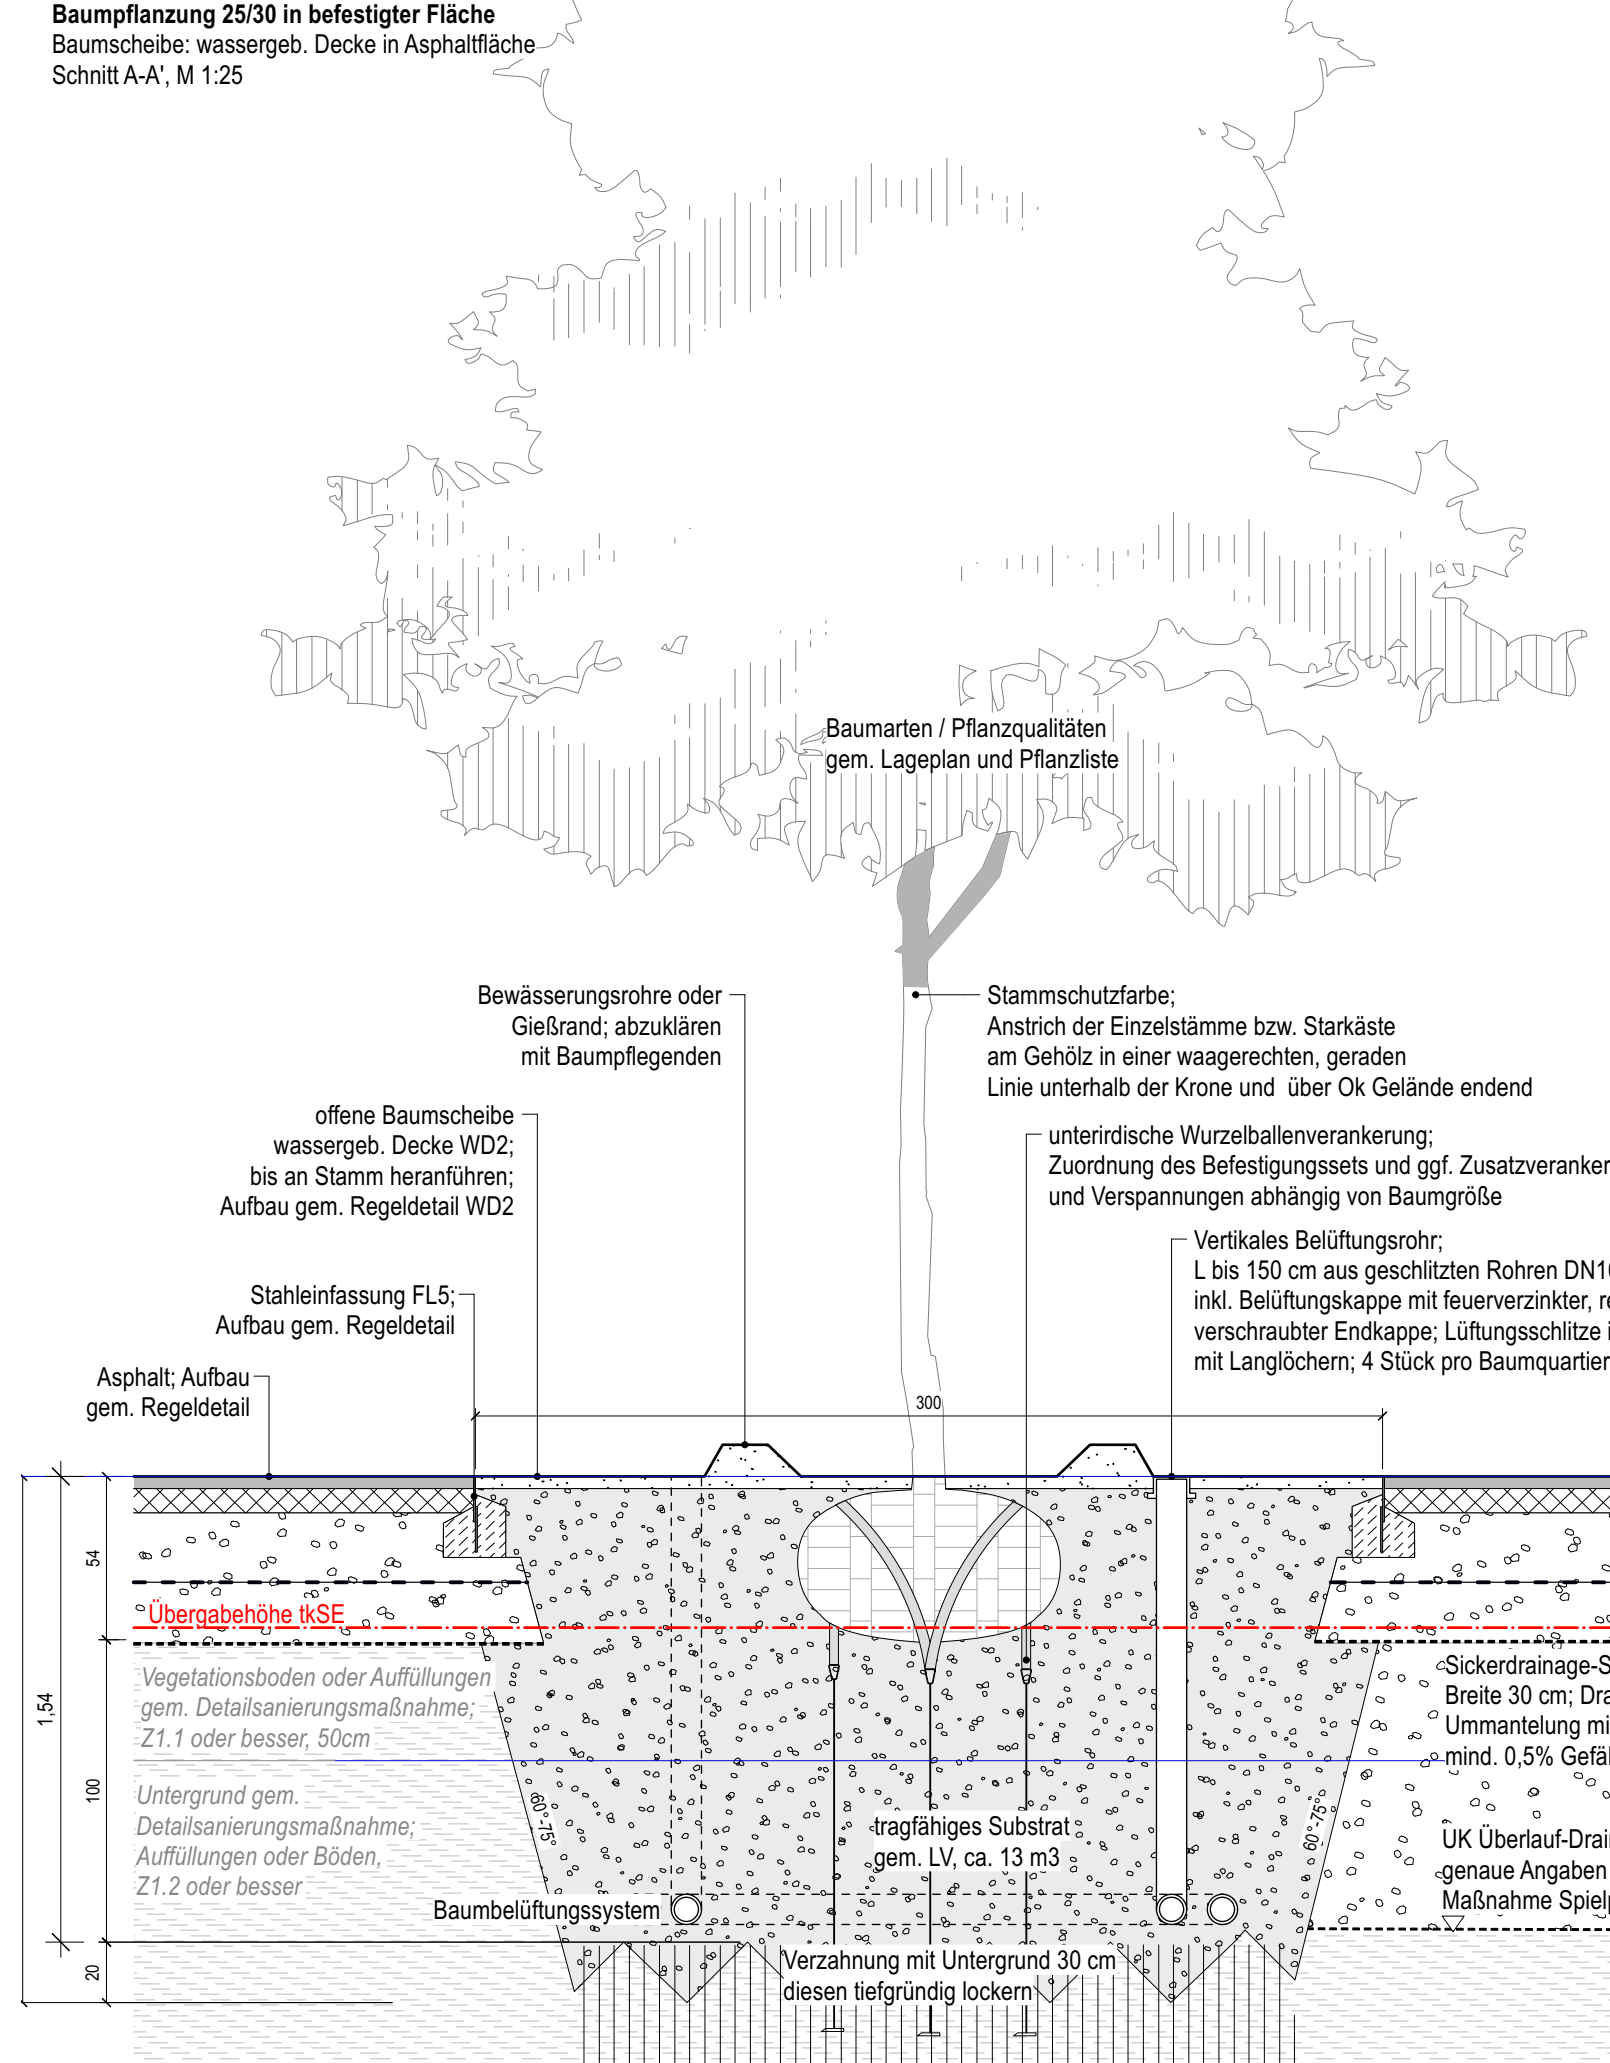
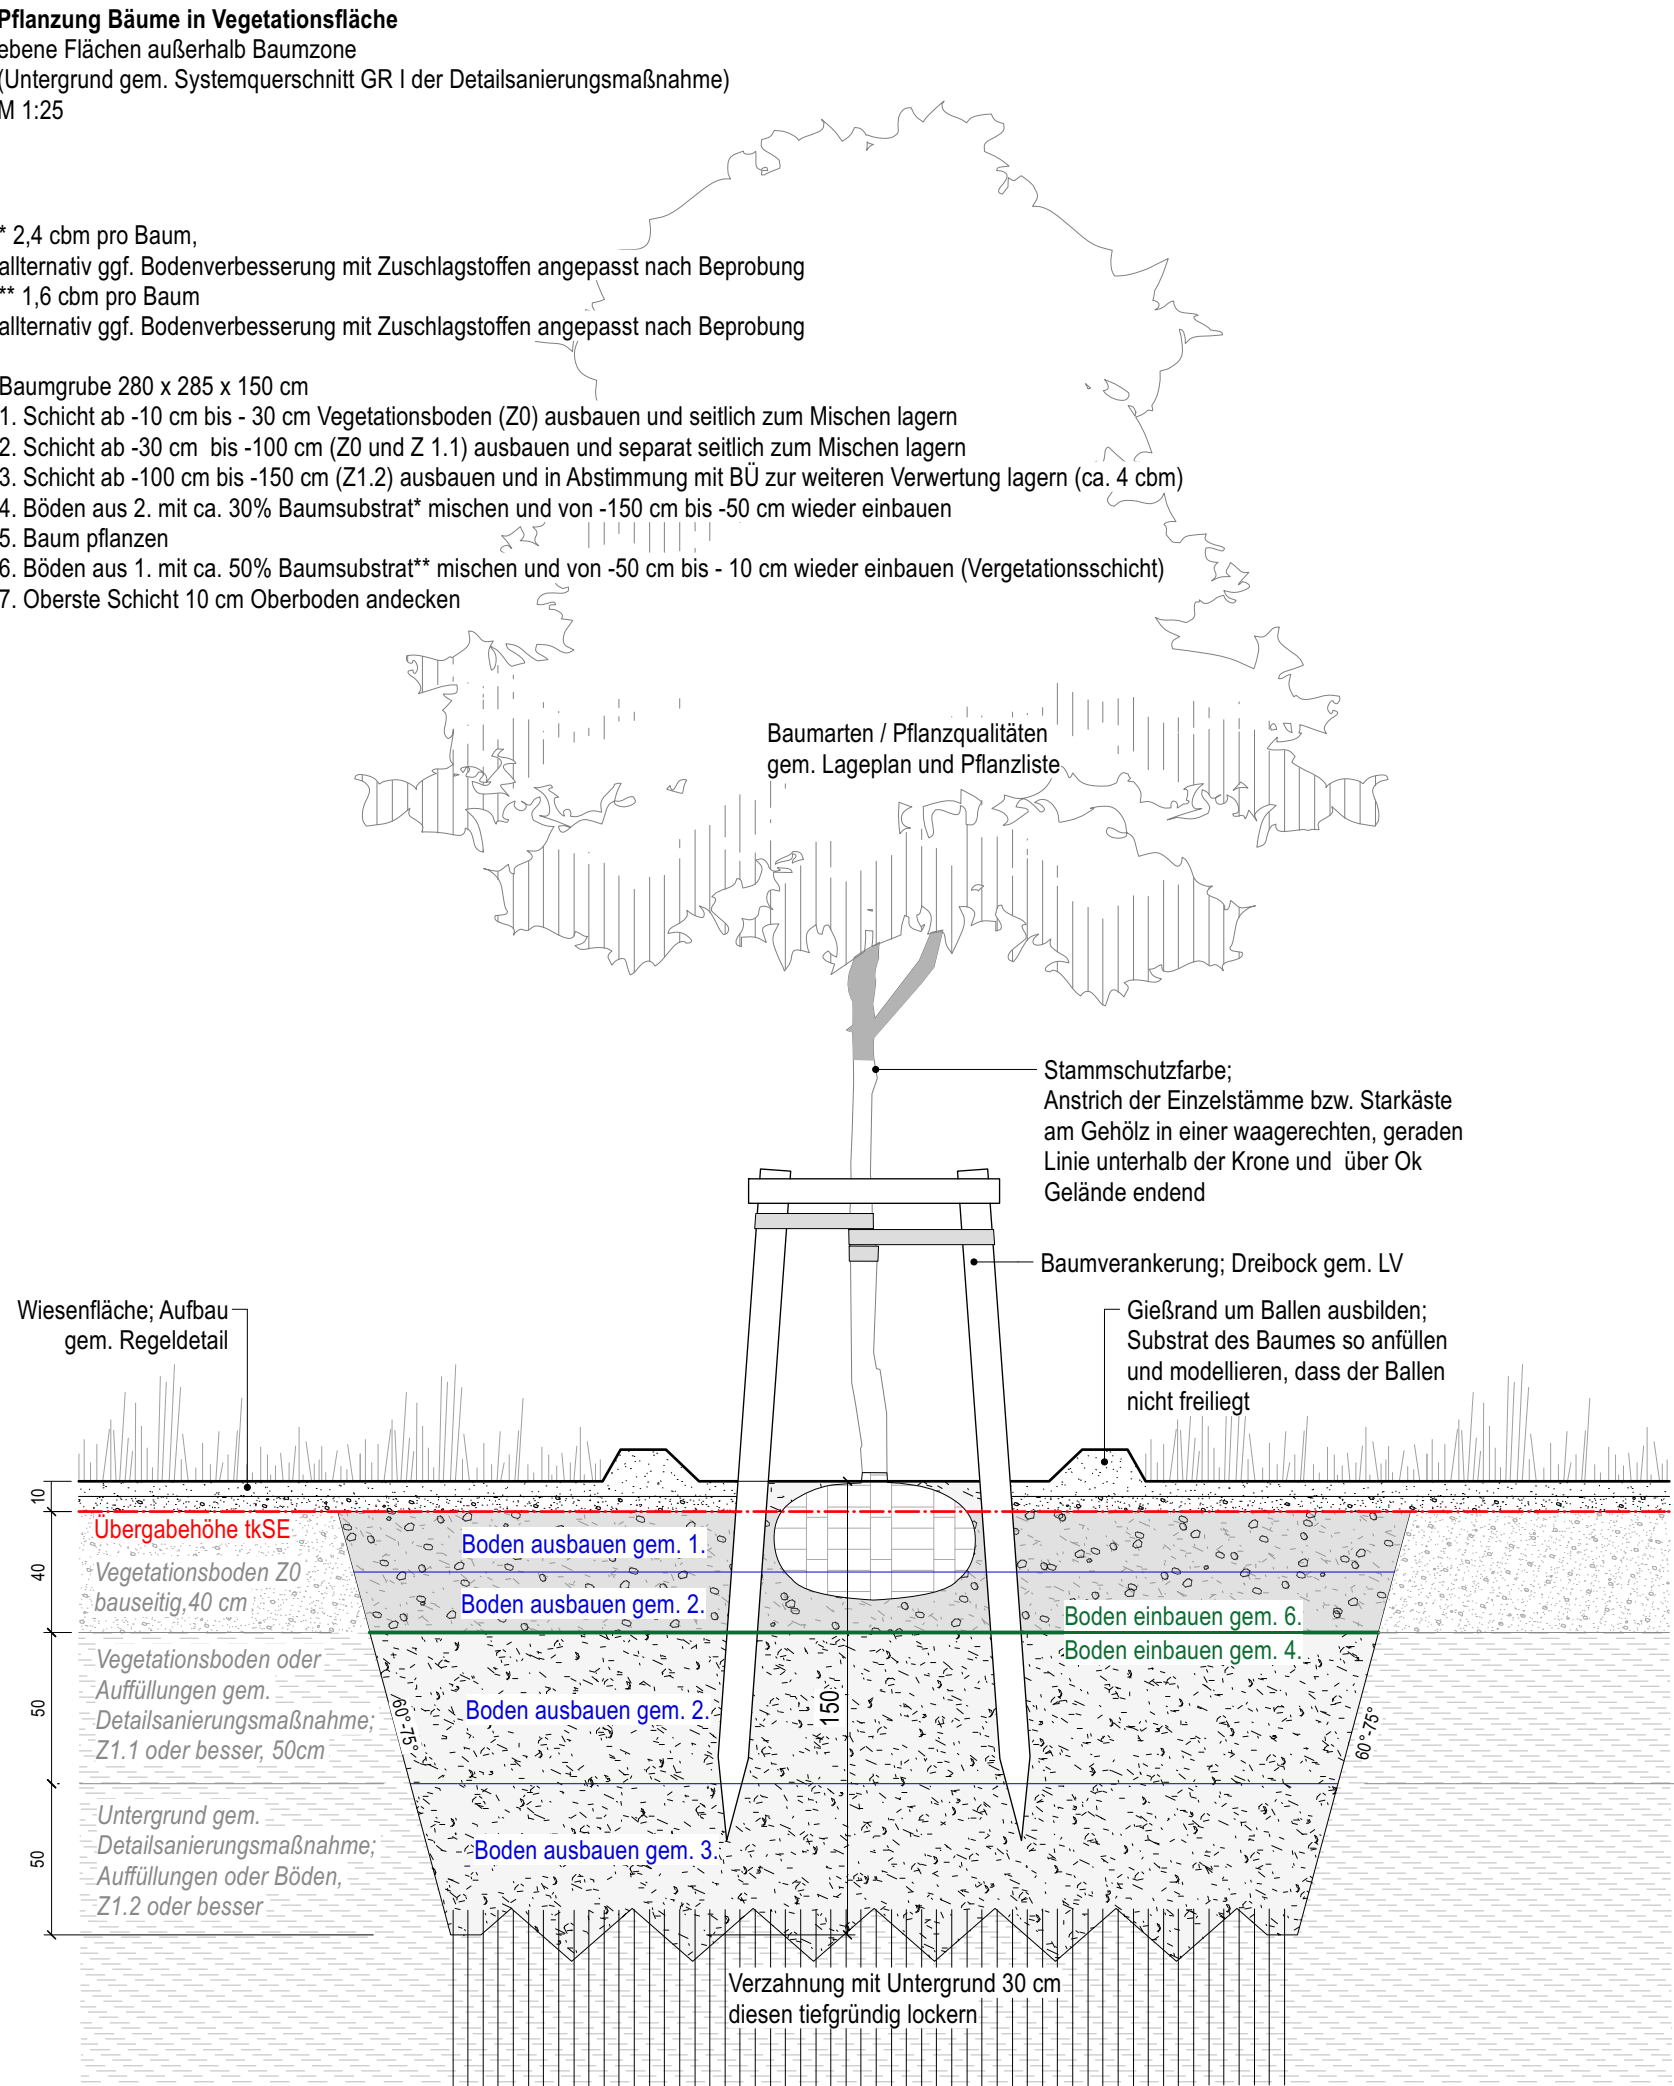
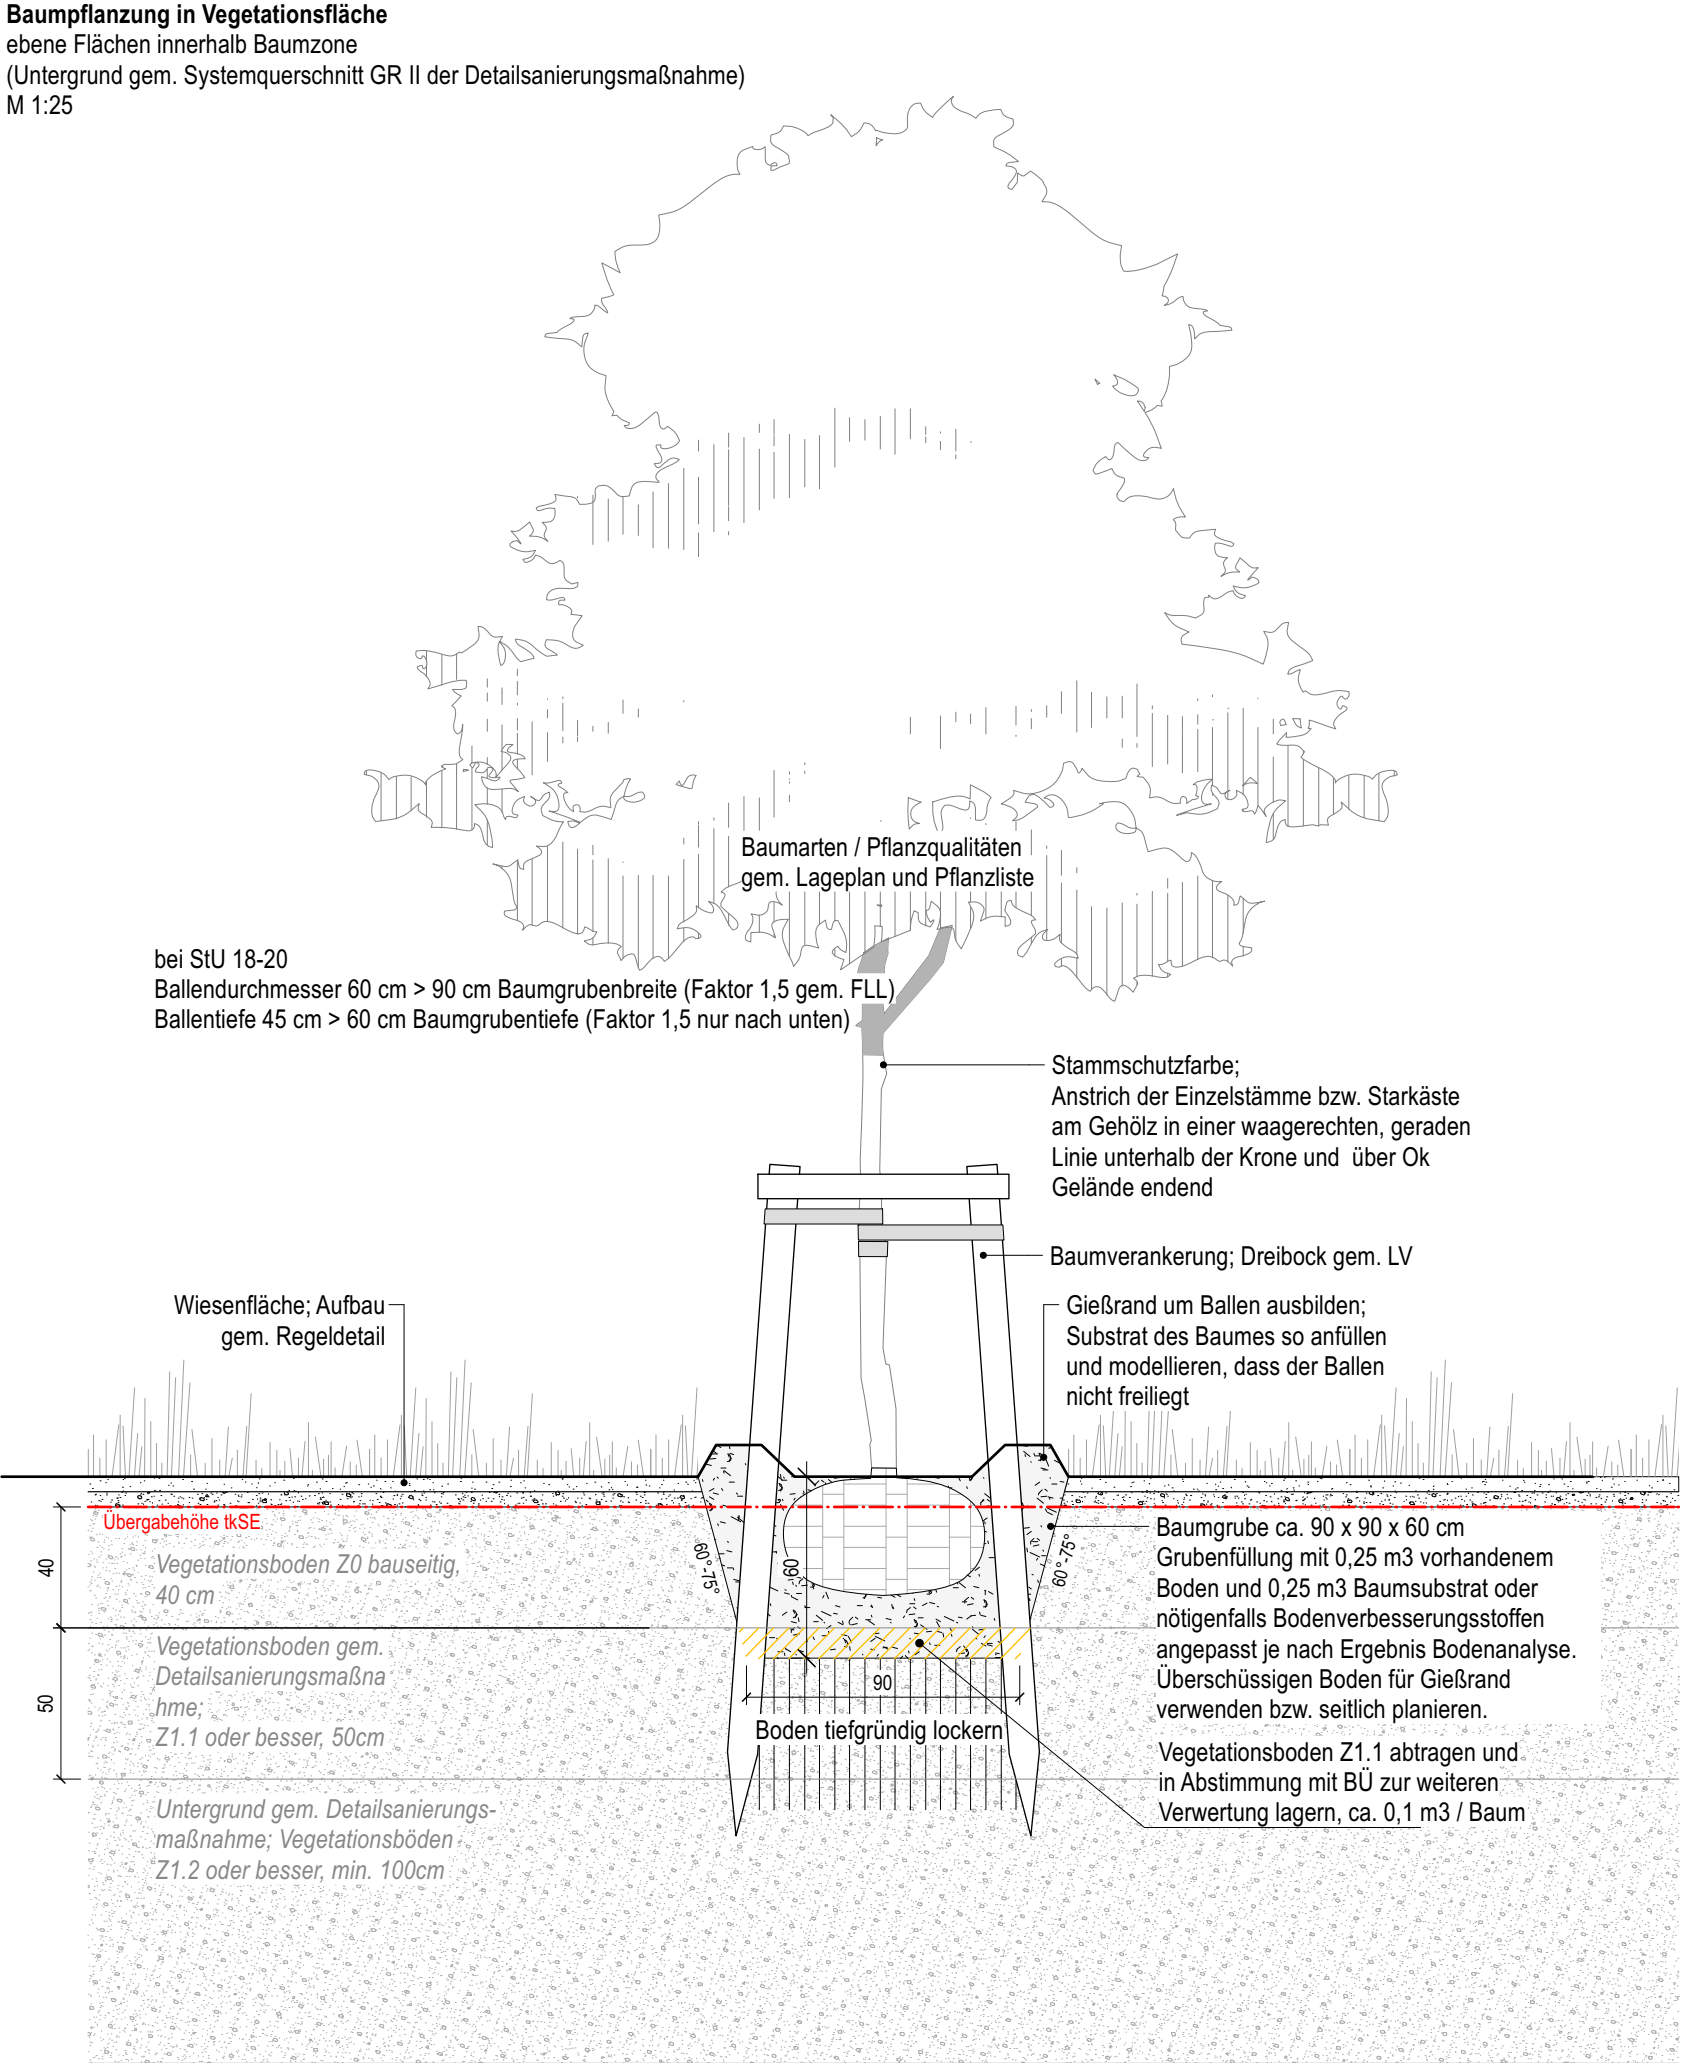
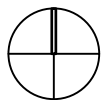
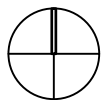
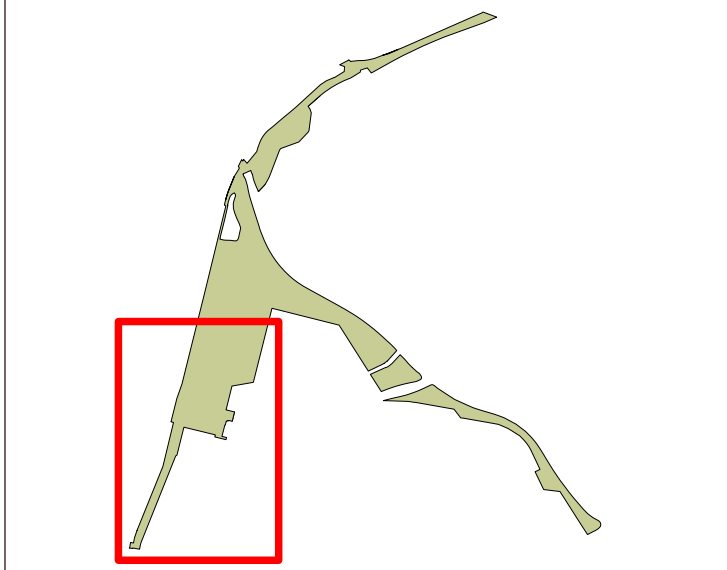


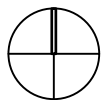

Alle Volumenangaben sind Festmaße																																
<table><tr><th colspan="4">INDEX</th></tr><tr><th>Index</th><th>Datum</th><th>Gez.</th><th>Kommentar</th></tr><tr><td> </td><td> </td><td> </td><td> </td></tr></table>					INDEX				Index	Datum	Gez.	Kommentar																				
INDEX																																
Index	Datum	Gez.	Kommentar																													
<table><tr><td>PROJEKTNAME</td><td>Projektkürzel</td></tr><tr><td>Grüner Ring Dortmund</td><td>GRD</td></tr><tr><td> </td><td>Projekt-Nr.</td></tr><tr><td> </td><td>1062</td></tr></table>				PROJEKTNAME	Projektkürzel	Grüner Ring Dortmund	GRD		Projekt-Nr.		1062																					
PROJEKTNAME	Projektkürzel																															
Grüner Ring Dortmund	GRD																															
	Projekt-Nr.																															
	1062																															
<table><tr><td>AUFTRAGGEBER</td></tr><tr><td>Stadt Dortmund,</td></tr><tr><td>vertreten durch den Oberbürgermeister,</td></tr><tr><td>Grünflächenamt - Abteilung Grün und Freiraum</td></tr></table>				AUFTRAGGEBER	Stadt Dortmund,	vertreten durch den Oberbürgermeister,	Grünflächenamt - Abteilung Grün und Freiraum																									
AUFTRAGGEBER																																
Stadt Dortmund,																																
vertreten durch den Oberbürgermeister,																																
Grünflächenamt - Abteilung Grün und Freiraum																																
<table><tr><td>PLANNAME</td><td>PLANSTAND</td><td>Ausrichtung</td></tr><tr><td>Regeldetails Baumpflanzungen</td><td>Freigabe</td><td></td></tr><tr><td>LEISTUNGSPHASE</td><td>INDEX</td><td> </td></tr><tr><td>Ausführungsplanung</td><td> </td><td> </td></tr><tr><td>PLANNUMMER</td><td> </td><td>Massstab</td></tr><tr><td>1062_5_SÜ_R_07</td><td> </td><td>1:25/50</td></tr></table>			PLANNAME	PLANSTAND	Ausrichtung	Regeldetails Baumpflanzungen	Freigabe		LEISTUNGSPHASE	INDEX		Ausführungsplanung			PLANNUMMER		Massstab	1062_5_SÜ_R_07		1:25/50												
PLANNAME	PLANSTAND	Ausrichtung																														
Regeldetails Baumpflanzungen	Freigabe																															
LEISTUNGSPHASE	INDEX																															
Ausführungsplanung																																
PLANNUMMER		Massstab																														
1062_5_SÜ_R_07		1:25/50																														
<table><tr><td>PLANUNG LANDSCHAFTSARCHITEKTUR</td><td>Referenzhöhe</td><td>Format</td></tr><tr><td> </td><td>DHHN 2016 NH</td><td>950 / 594</td></tr><tr><td> </td><td>Datum</td><td>Gezeichnet</td></tr><tr><td> </td><td>13.01.26</td><td> </td></tr><tr><td> </td><td colspan="2">Dateiname</td></tr><tr><td> </td><td colspan="2">1062_GRD_Regeldetail-Baumpflanzung.vwx</td></tr><tr><td>FREIGABE LANDSCHAFTSARCHITEKTUR</td><td colspan="2">ORIENTIERUNGSPLAN</td></tr><tr><td> </td><td colspan="2"> </td></tr><tr><td>Mitgliedsnummer Architektenkammer</td><td>Datum, Unterschrift</td><td> </td></tr><tr><td>FREIGABE AUFTRAGGEBER</td><td>Datum, Unterschrift</td><td> </td></tr></table>			PLANUNG LANDSCHAFTSARCHITEKTUR	Referenzhöhe	Format		DHHN 2016 NH	950 / 594		Datum	Gezeichnet		13.01.26			Dateiname			1062_GRD_Regeldetail-Baumpflanzung.vwx		FREIGABE LANDSCHAFTSARCHITEKTUR	ORIENTIERUNGSPLAN					Mitgliedsnummer Architektenkammer	Datum, Unterschrift		FREIGABE AUFTRAGGEBER	Datum, Unterschrift	
PLANUNG LANDSCHAFTSARCHITEKTUR	Referenzhöhe	Format																														
	DHHN 2016 NH	950 / 594																														
	Datum	Gezeichnet																														
	13.01.26																															
	Dateiname																															
	1062_GRD_Regeldetail-Baumpflanzung.vwx																															
FREIGABE LANDSCHAFTSARCHITEKTUR	ORIENTIERUNGSPLAN																															
Mitgliedsnummer Architektenkammer	Datum, Unterschrift																															
FREIGABE AUFTRAGGEBER	Datum, Unterschrift																															
ALLE MASSE SIND VOR BAUBEGINN EIGENVERANTWORTLICH ZU PRÜFEN EVENTUELLE UNSTIMMIGKEITEN SIND DER BAULEITUNG SOFORT MITZUTEILEN																																