




Holzbalkenbank HB1 - im Böschungsbereich 1:2,5
Draufsicht, M 1:20

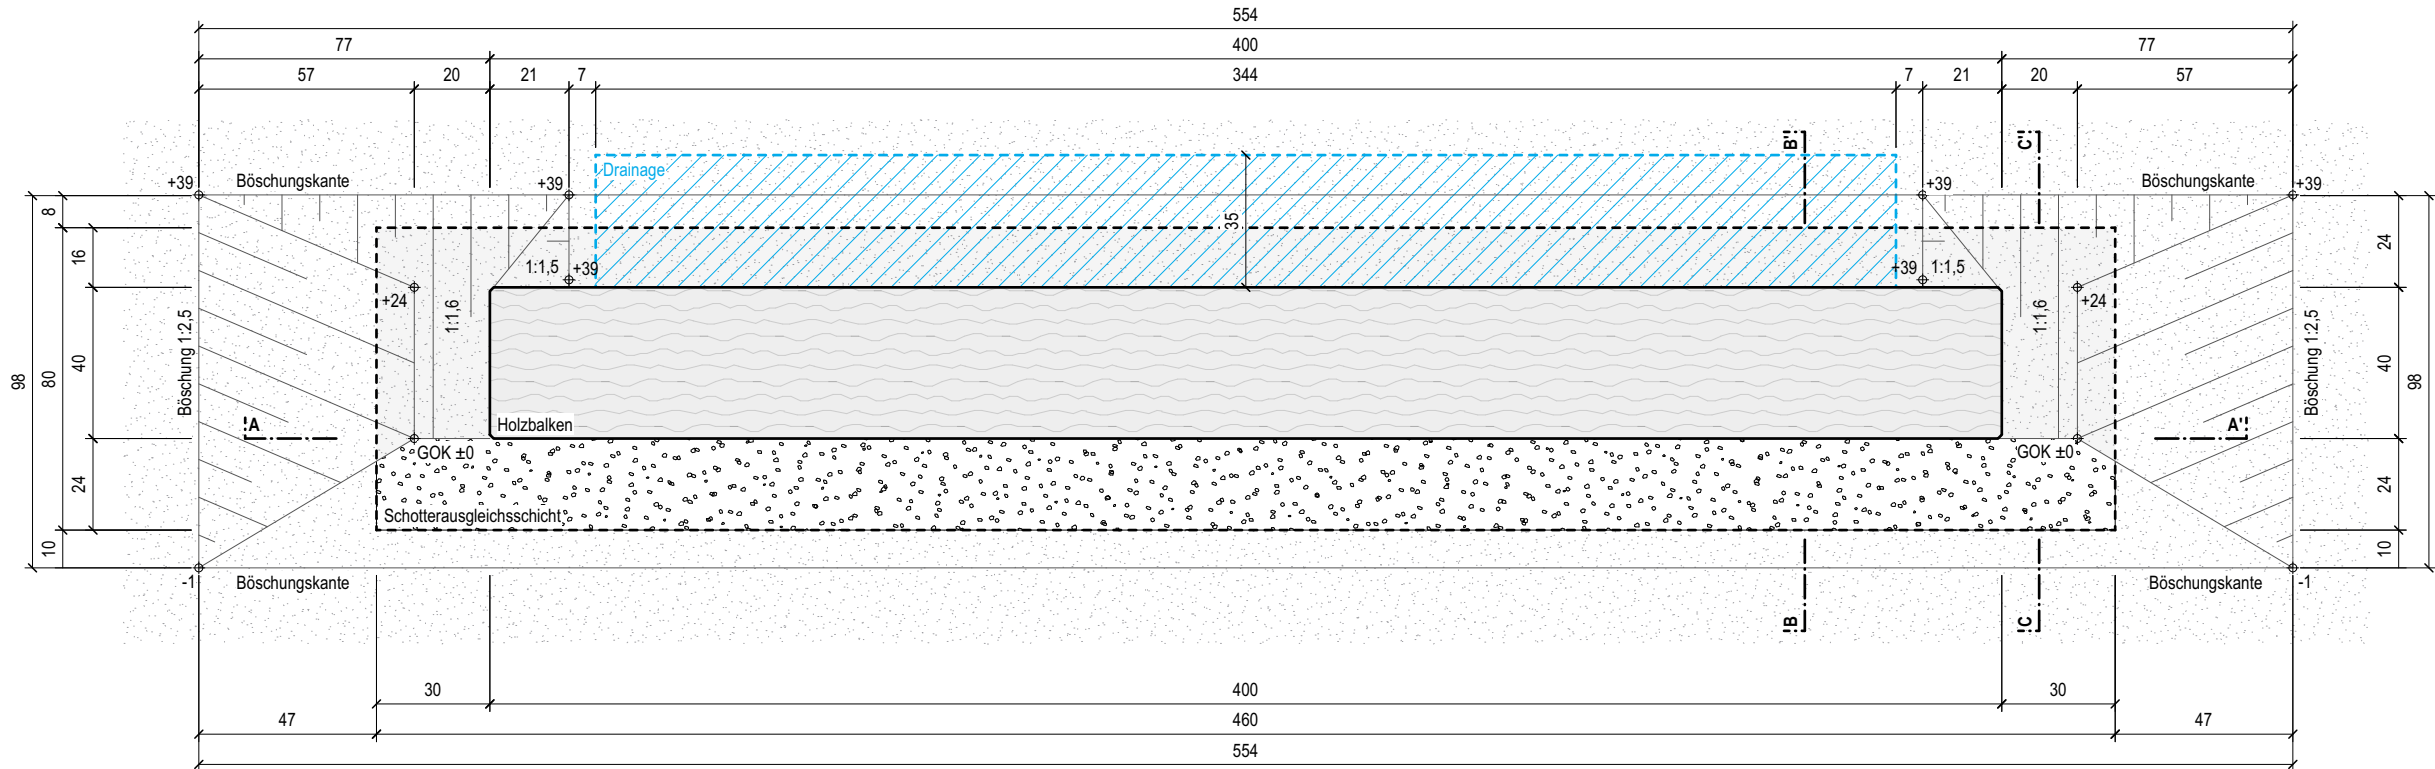


Schnittansicht A-A', M 1:20

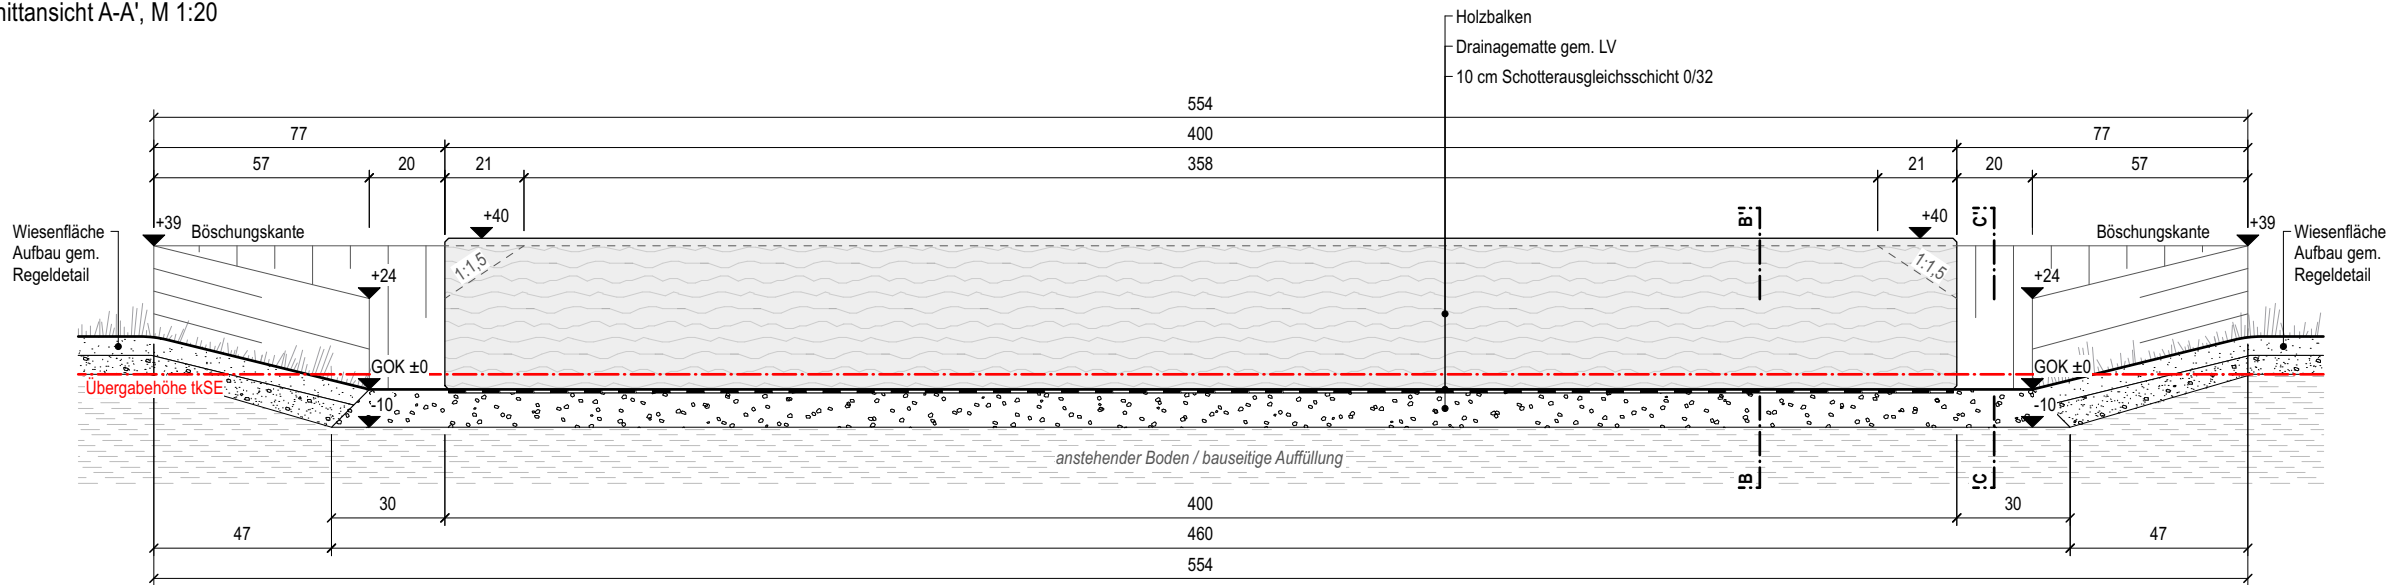

Schnitt B-B', M 1:20

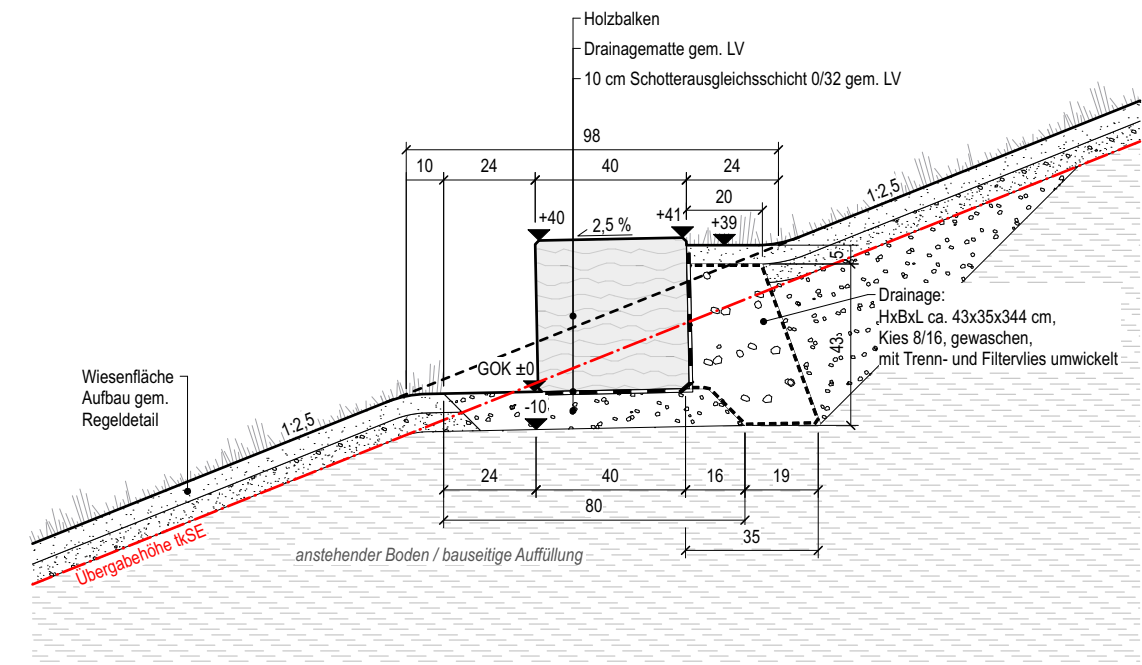

Schnittansicht C-C', M 1:20

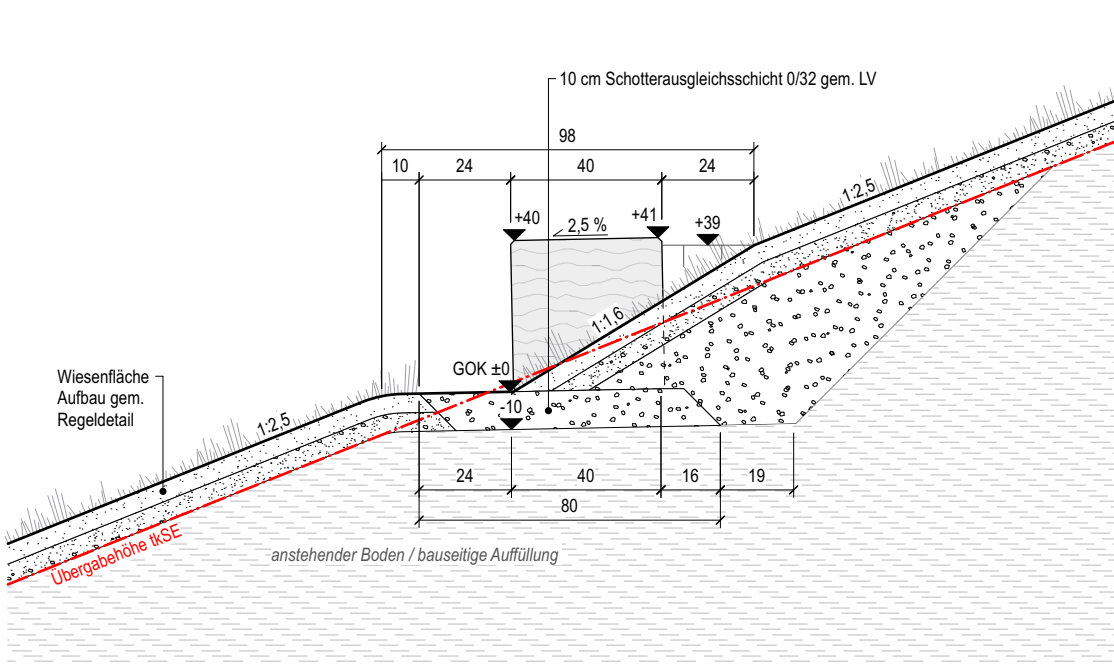


Vor Ausführung ist durch den AN eine detaillierte Werkplanungauf Grundlage eines örtlichen Aufmaßes zu erstellen und vom Architekten freigeben zu lassen! Alle Angaben (einschließlich der verwendeten Produkte, Materialien, etc.) vorbehaltlich statischer Prüfung durch den AN! Standsicherheitsnachweis und sonstige statische Nachweise sind zu erbringen und dem AG vor Ausführung vorzulegen. Endgültige Abmessungen und ggf. erforderliche Fundament-Bewehrungen nach statischen, konstruktiven und wirtschaftlichen Erfordernissen! Alle Maße in cm, soweit nicht anders vermerkt! Zahl geht vor Strich! Alle Maße sind vom AN zu prüfen, Unstimmigkeiten sind vor Ausführung mit dem Architekten zu klären.

Holzbalkenbank
als Eichenholzbalken, gerader gleichmässiger Wuchs- komplette Charge aus einem Wuchsgebiet.
Kein Splint, kein eingeschlossener Kernbereich, keine Aufschilferungen/Abschilferungen, keine Schilferisse, vereinzelte Trockenrisse
in sichtbaren Bereichen bis maximal Länge 100 mm und Breite 2 mm werden toleriert, keine Hirnrisse am Bankende, nicht sichtbare
Hirnrisse an Mittelstößen zulässig.
Totäste bis ø 7 mm zulässig, keine Haufenäste, keine Flügeläste keine Kantenäste in allen sichtbaren Bereichen.
Luftgetrocknete Stammware, mehrjährig abgelagert, Holzfeuchte 15-18%, keine Kammertrocknung.

Holzschwelle aus Eiche BxHxL 40x40x400 cm, gehobelt und geschliffen, alle Ecken und Kanten 10 mm gefast, geölt.
Eingabaut mit 2,5 % Quergefälle gem. Zeichnung. Die Unterseite und alle mit Boden abgedeckten Seiten sind mit Drainagematte
gem. LV zu schützen.

Gründung
Ausgleichsschicht aus Natursteinschotter 0/32 gem. LV. Schichtstärke ca. 10 cm, Maße gem. Zeichnung.

Drainage
hinter der Bank, aus Kies 8/16, gewaschen, Maße gem. Zeichnung. Mit Trenn- und Filtervlies gem. LV umwickelt.

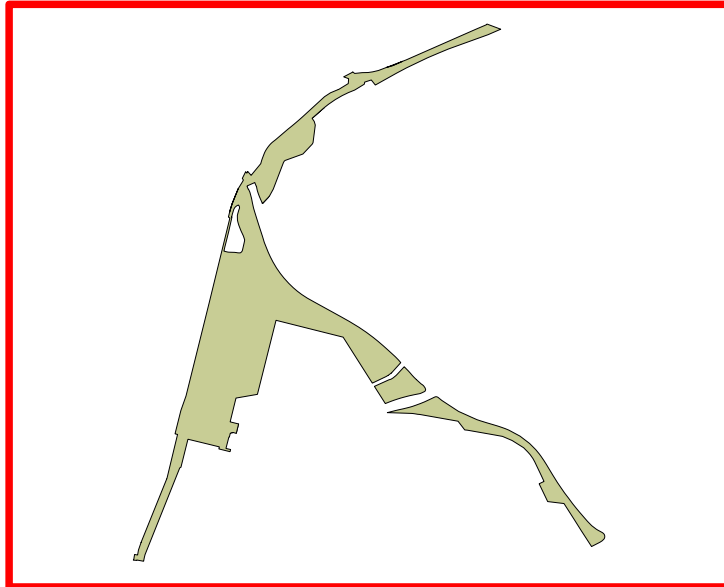INDEX			
Index	Datum	Gez.	Kommentar
PROJEKTNAME Grüner Ring Dortmund			Projektkürzel GRD
			Projekt- Nr. 1062
AUFTRAGGEBER Stadt Dortmund, vertreten durch den Oberbürgermeister, Grünflächenamt - Abteilung Grün und Freiraum			
PLANNAME Detail Holzbalkenbänke		PLANSTAND Freigabe	Ausrichtung 
LEISTUNGSPHASE Ausführungsplanung		INDEX	Masstab 1:20
PLANNUMMER 1062_5_ÜB_D_02			
PLANUNG LANDSCHAFTSARCHITEKTUR	Referenzhöhe DHHN 2016 NH		Format DIN A2
	Datum 13.01.26		Gezeichnet
	Dateiname 1062_GRD_Detail-Holzbalkenbänke.vwx		
FREIGABE LANDSCHAFTSARCHITEKTUR	ORIENTIERUNGSPLAN		
Mitgliedsnummer Architektenkammer		Datum, Unterschrift	
FREIGABE AUFTRAGGEBER			
Datum, Unterschrift			
ALLE MASSE SIND VOR BAUBEGINN EIGENVERANTWORTLICH ZU PRÜFEN EVENTUELLE UNSTIMMIGKEITEN SIND DER BAULEITUNG SOFORT MITZUTEILEN			