


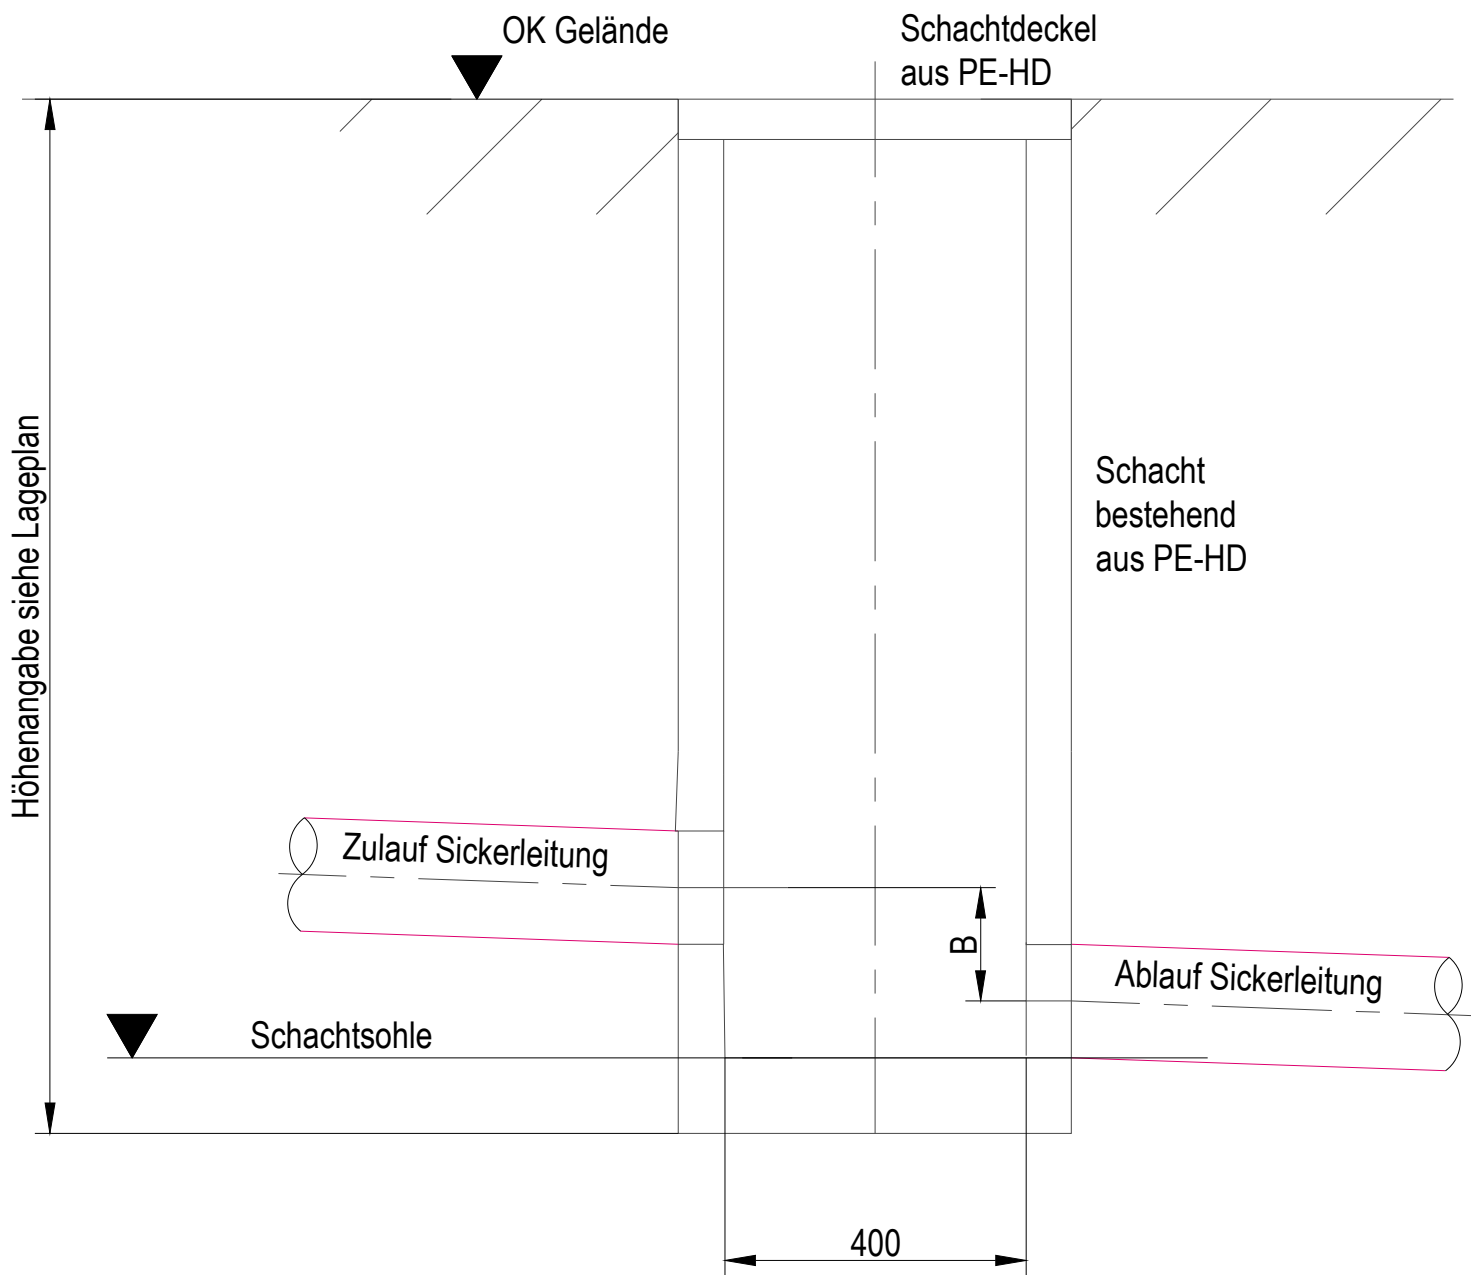

Plan dient der funktionalen Darstellung
der Regenwasserschächte
Dazugehörige Pläne:
24011_5_B1.1TS_SA_LA_AA1 bis 24011_5_B1.1TS_SA_LA_AA5
Schacht-, Zulauf- und Ablaufhöhen sind den Lageplänen zu entnehmen

2			Fachplaner
1	WoG	Maßangaben angepasst	
09.04.2026	MMa		
Rev.	gezeichnet	Bemerkungen, Angabe der Änderungen	
Datum	geprüft		
Bauherr Grünflächenamt-StA 63 Grün und Freiraum Unter Brinkstraße 81-89 44122 Dortmund			ARGE:

Planungsgrundlage: --

24011_5_B1.1TS_RW_DE3_AA_02		
Grüner Ring Dortmund Teilbereich Süd Ausführungsplanung - Außenanlagen Leitdetail Kontrollschacht Sickerleitung Entwässerung	Maßstab	1:10
	Blattformat	DIN A3
	Projekt-Nr.	24011
	gezeichnet / geprüft	MMü / MMa
	Datum	18.03.2026