


Legende:

- Zähler
- Schmelzsicherung
- FI/LS
- Leitungsschutzschalter
- RCD

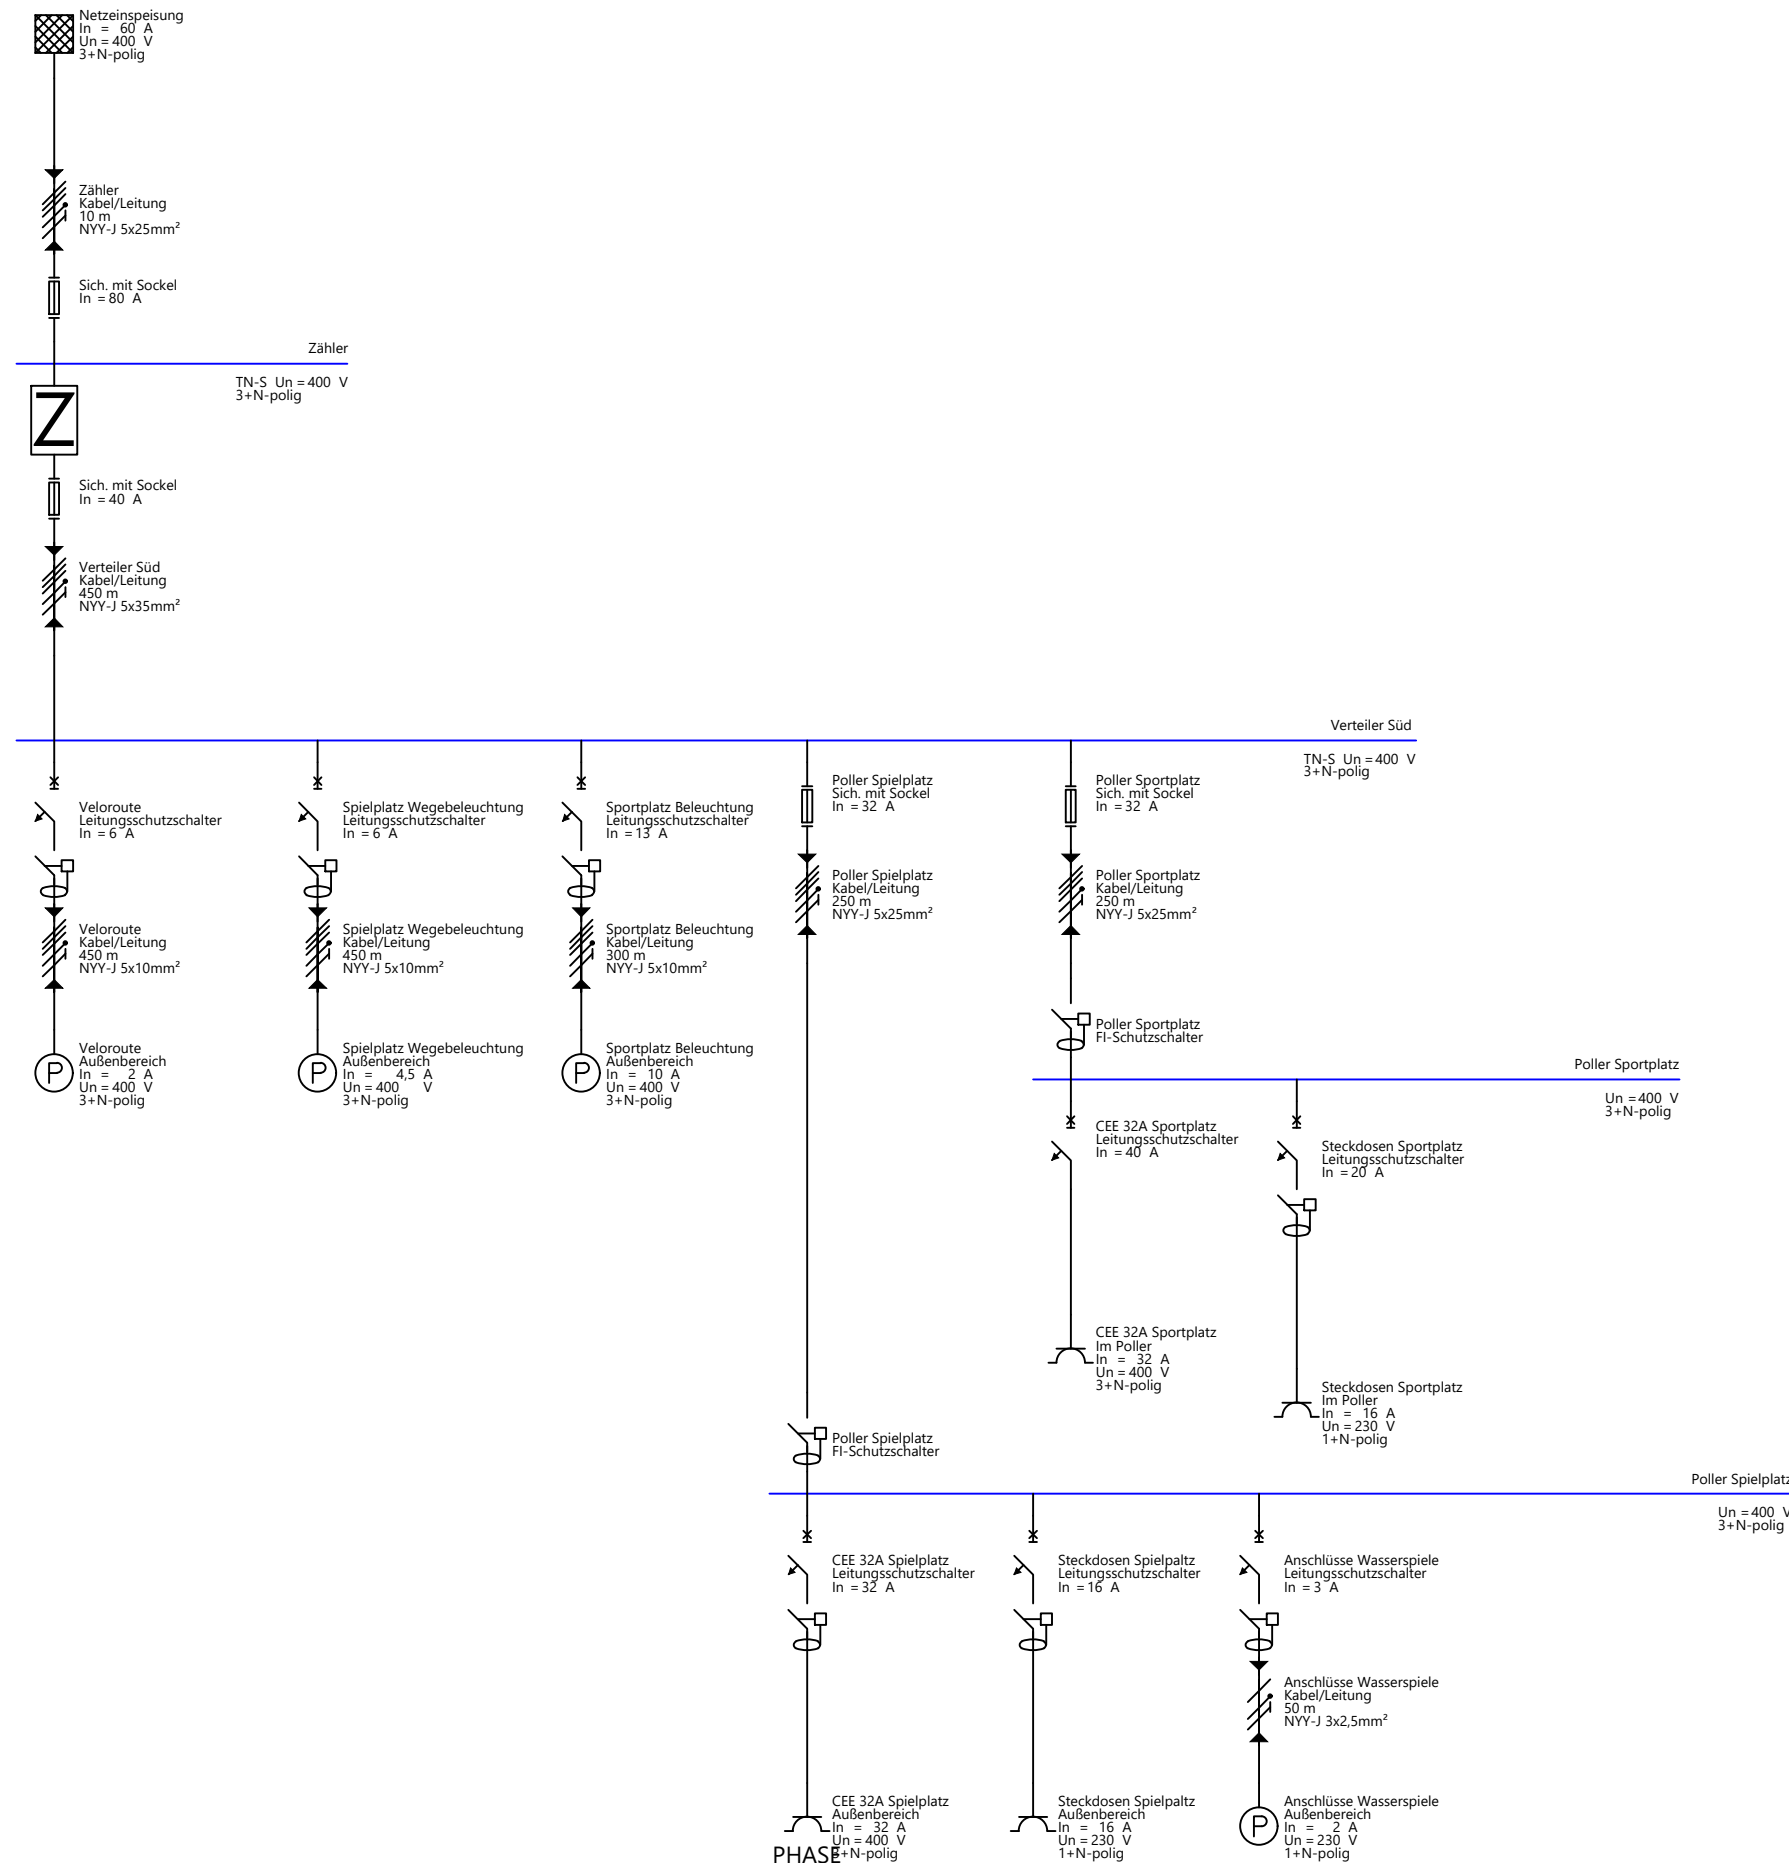

Schema dient nur zur Erläuterung des Anlagenprinzips. Ausführung nach den Plänen der jeweiligen Gewerke.

Plan nur gültig in Verbindung mit Fachplanung der Einzelgewerke, der Objekt- und Außenanlagenplanung sowie des Brandschutzkonzeptes. Dieser Plan stellt den Stand der Ausführungsplanung dar und ersetzt nicht die Werkstatt- und Montageplanung. Alle Maße sind vor Ort eigenverantwortlich zu prüfen, bei Abweichungen ist das weitere Vorgehen mit der Bauleitung abzustimmen. Weitergabe sowie Vervielfältigung dieses Dokuments, Verwertung und Mitteilung seines Inhalts sind verboten, soweit nicht ausdrücklich gestattet. Zuwiderhandlungen verpflichten zu Schadenersatz.

3			
2			
1			
Rev.	gezeichnet	Bemerkungen, Angabe der Änderungen	
Datum	geprüft		
Bauherr	Grünflächenamt-StA 63 Grün und Freiraum Unter Brinkstraße 81-89 44122 Dortmund		Architekt
Objekt	Grüner Ring Dortmund		
Fachplaner			
Planungsgrundlage			
DATEV/REF			
24011 5 B3 EA SA AA 00			
Grüner Ring		Maßstab	1:50
Ausführungsplanung		Blattformat	DIN A3
Außenanlage Verteilerschema		Projekt-Nr.	24011
Elektro		gezeichnet / geprüft	CHT /
		Datum	08.07.2025