

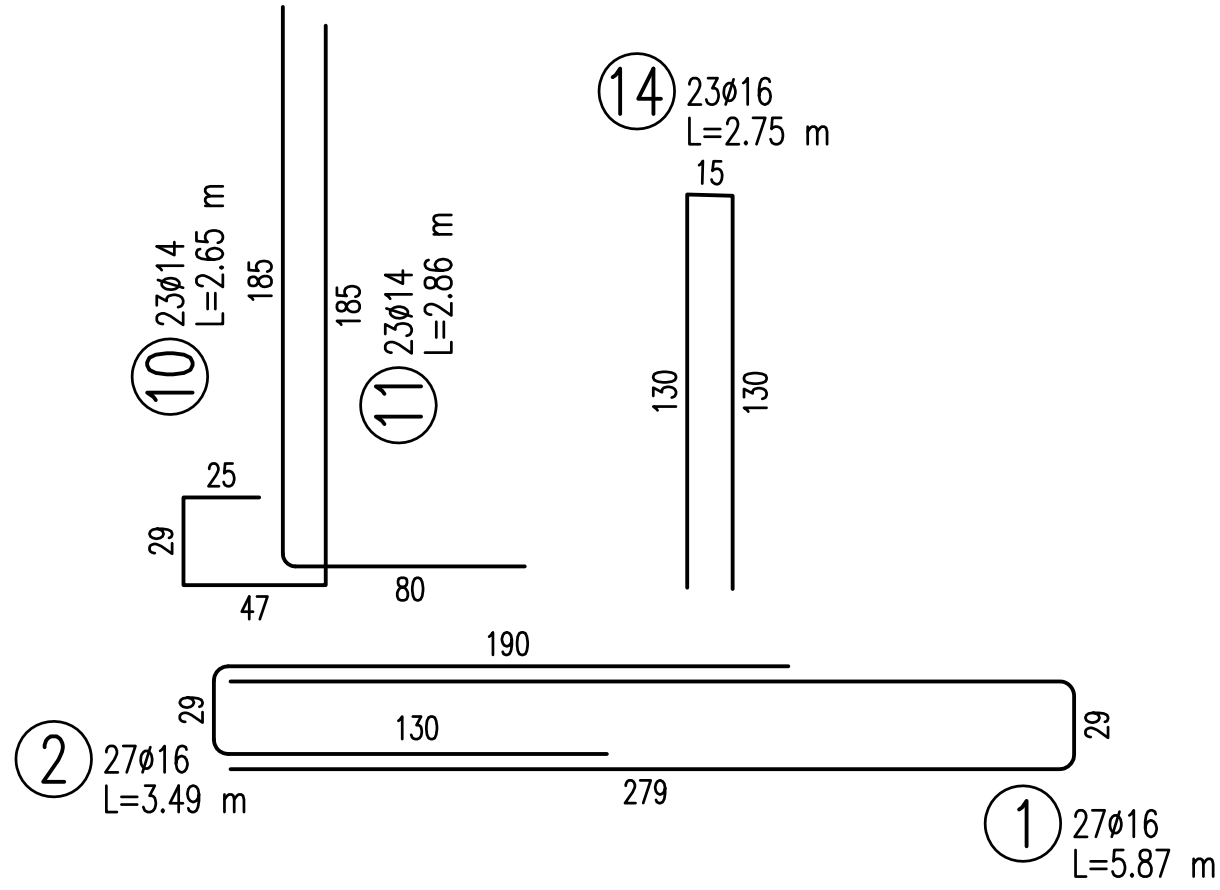
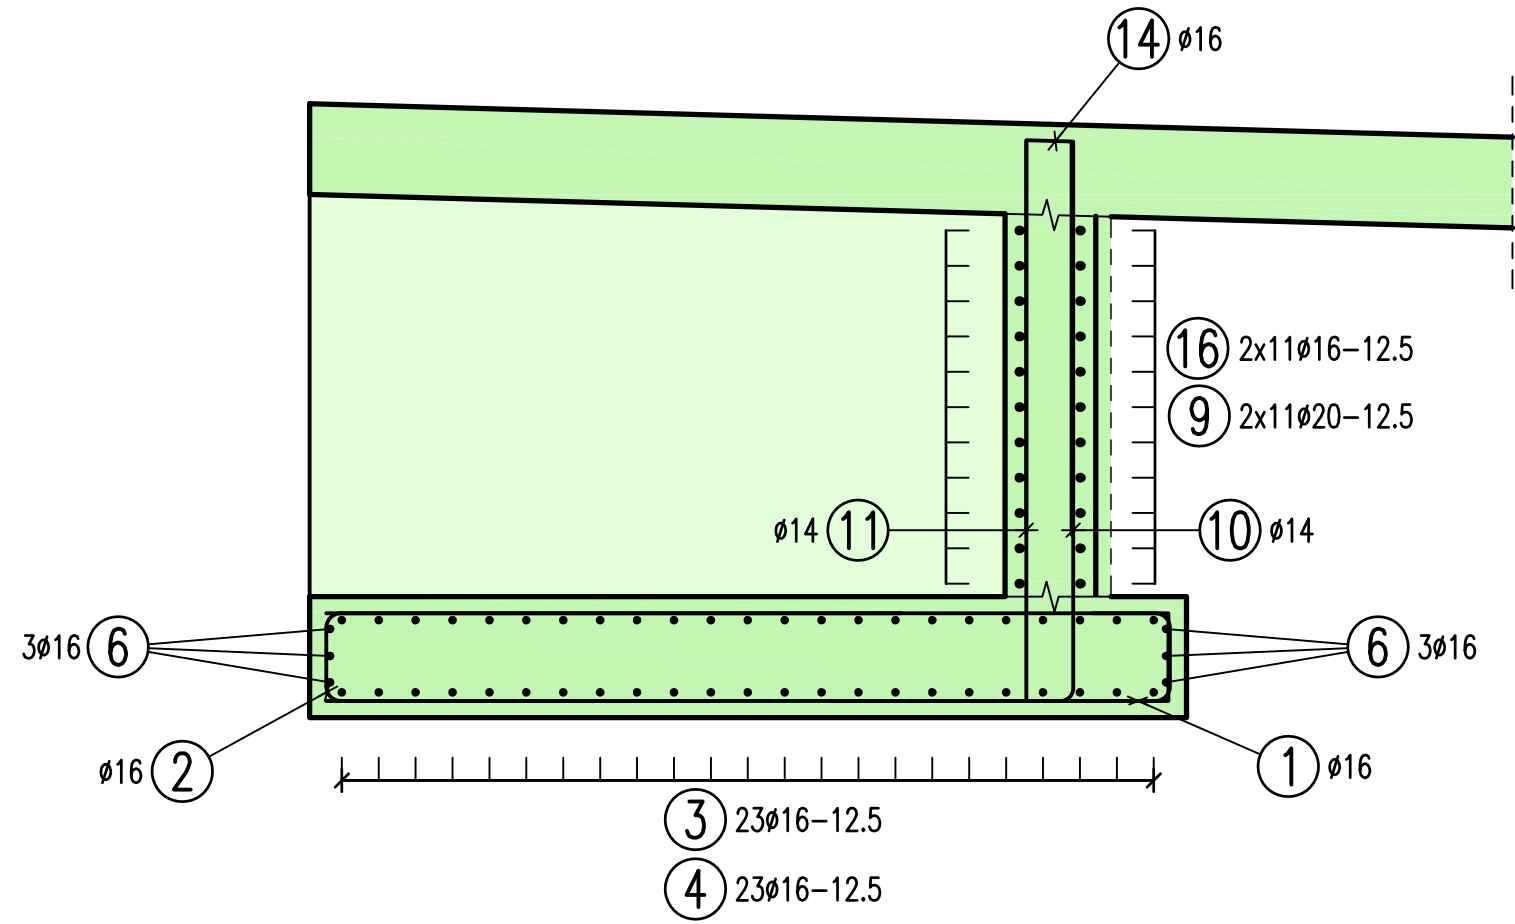



SCHNITT A-A M:1:25

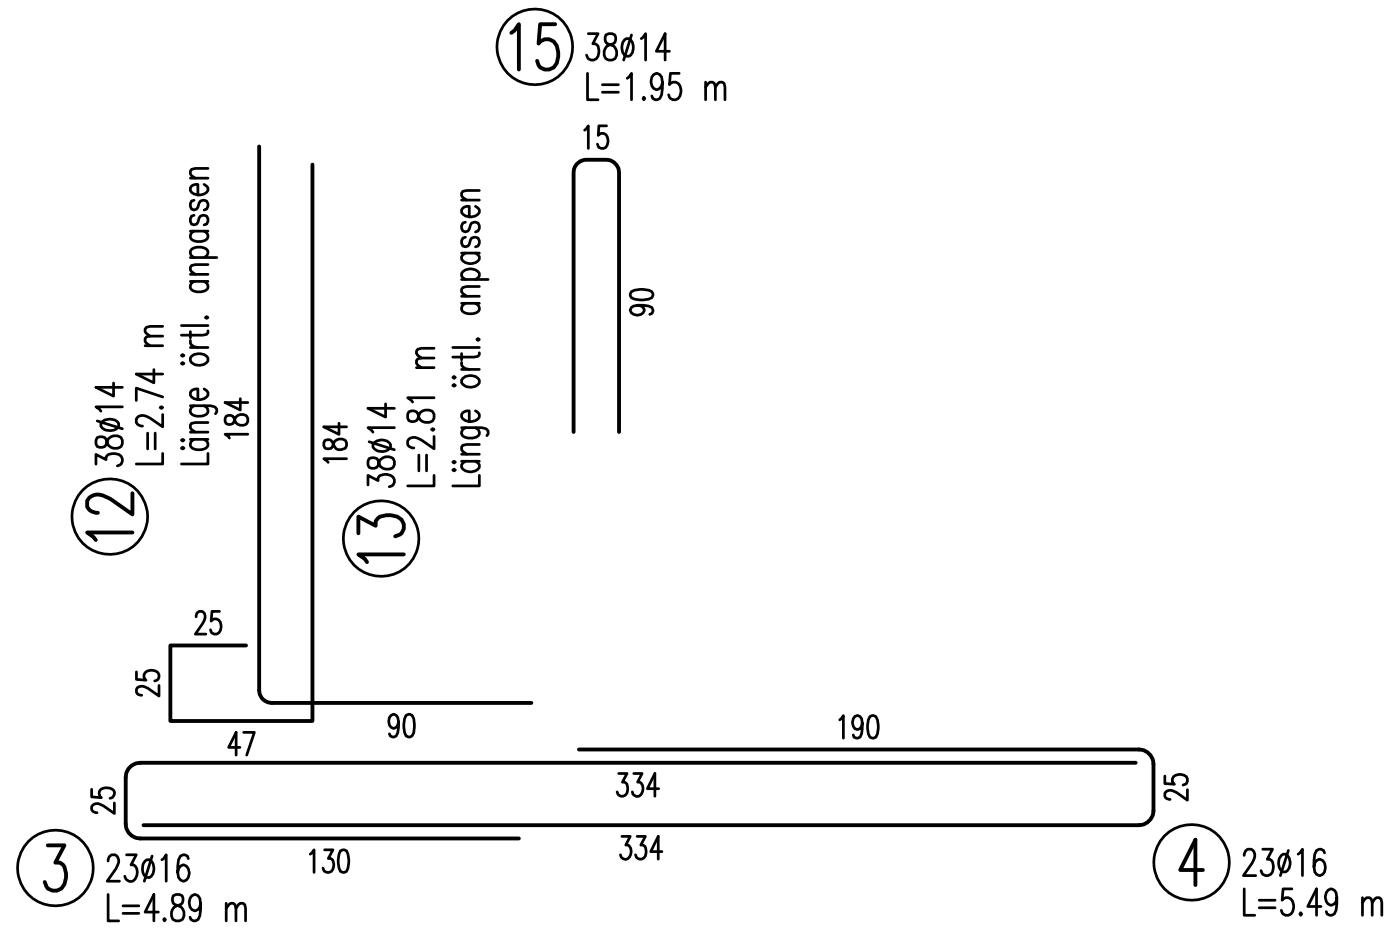


SCHNITT B-B M:1:25

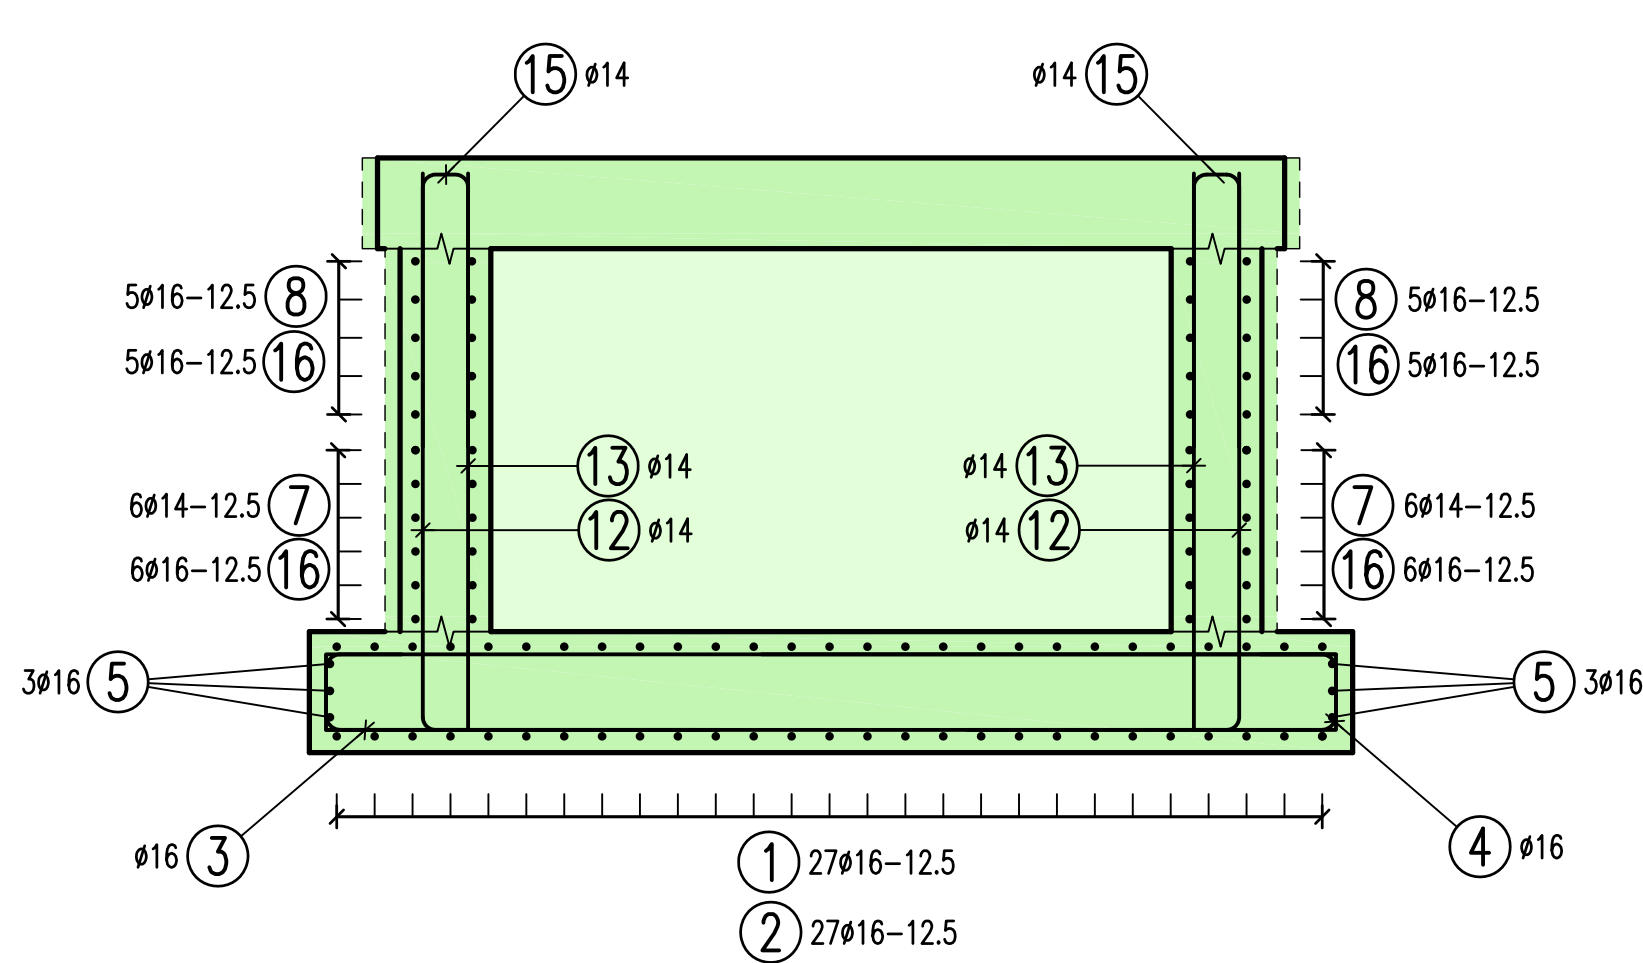


GRUNDRISS M.1:25

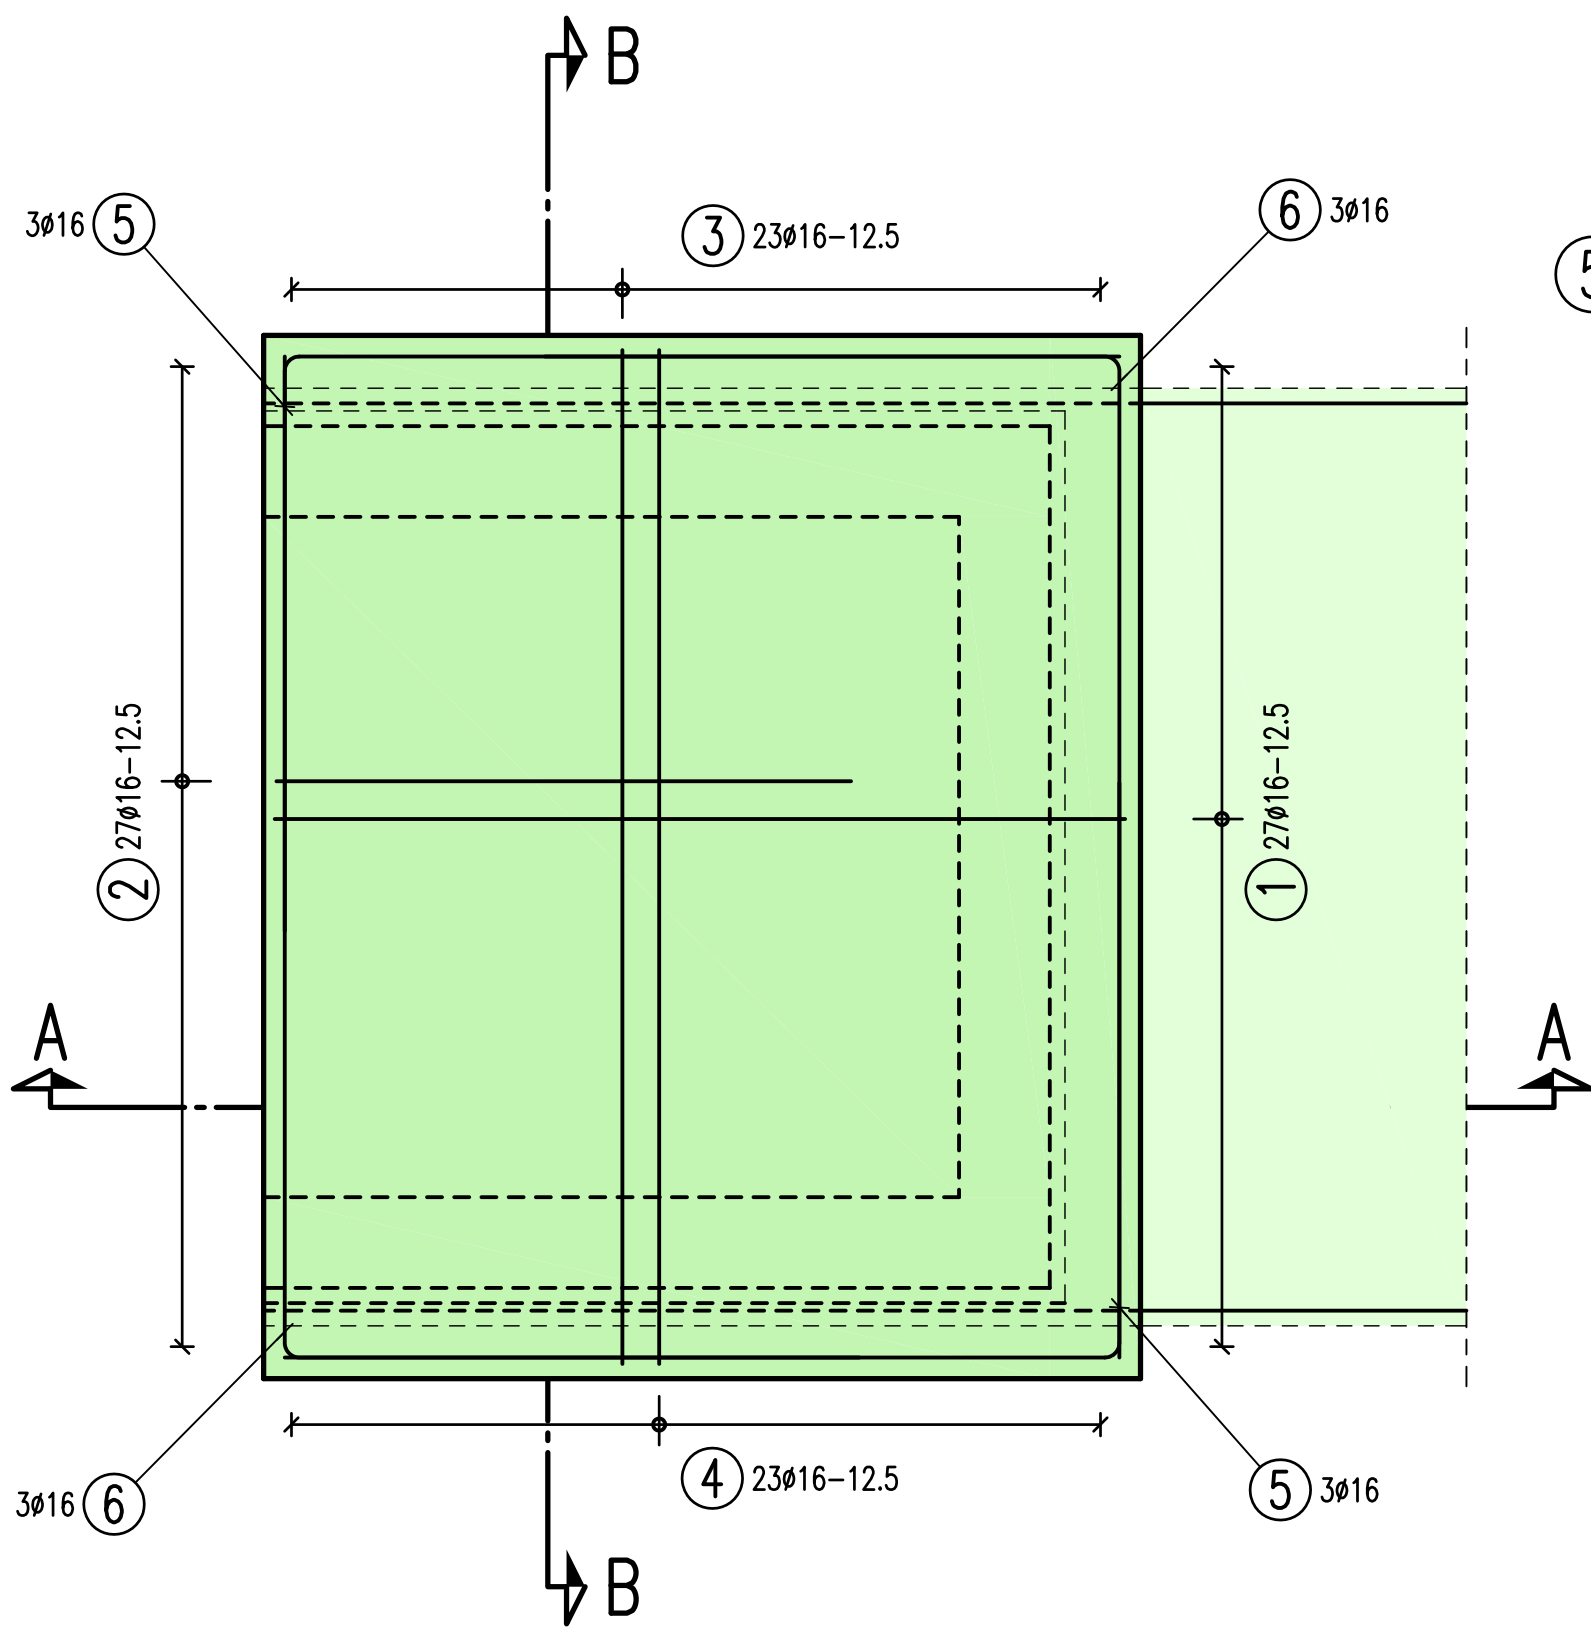


Abstandhalter in Bodenplatte Widerlager:
10 x DBV-BS 21

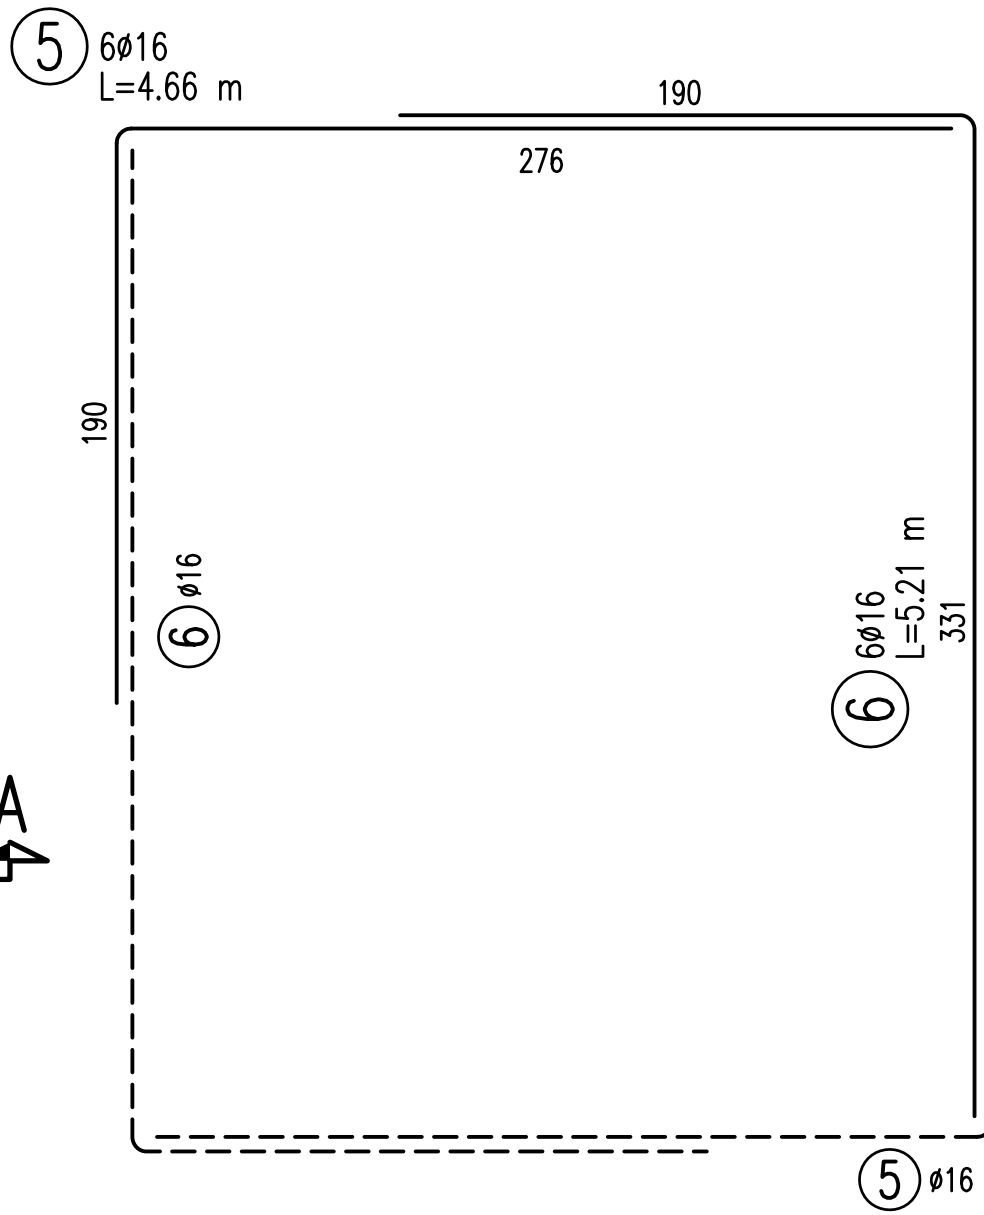

GRUNDRISS M.1:25

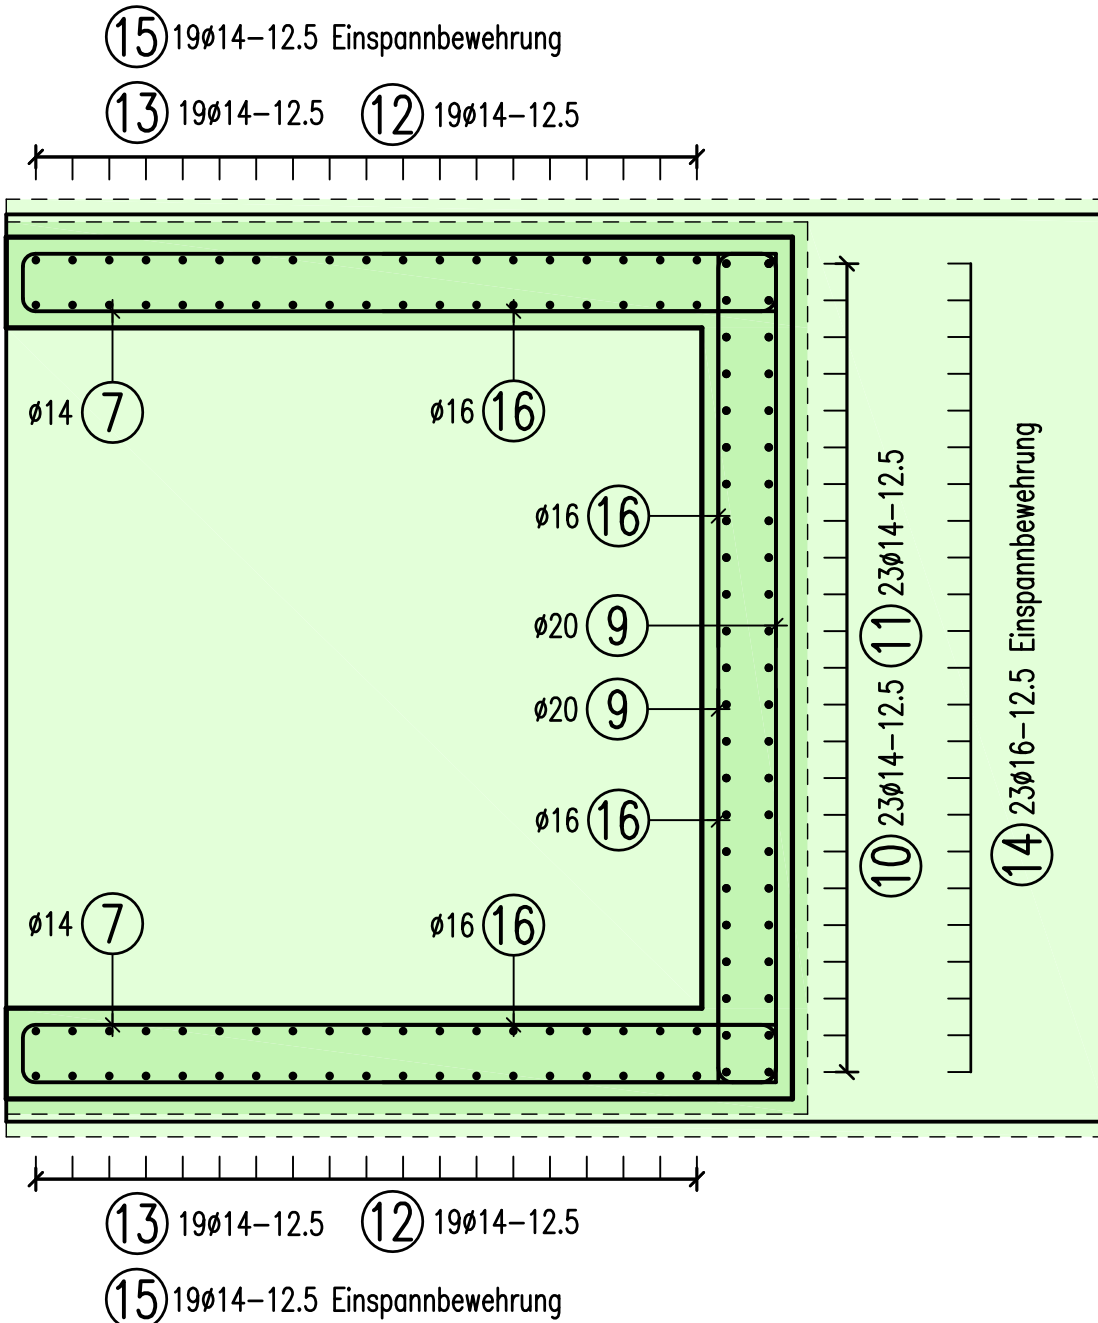

ÜBERSICHT M.1:50

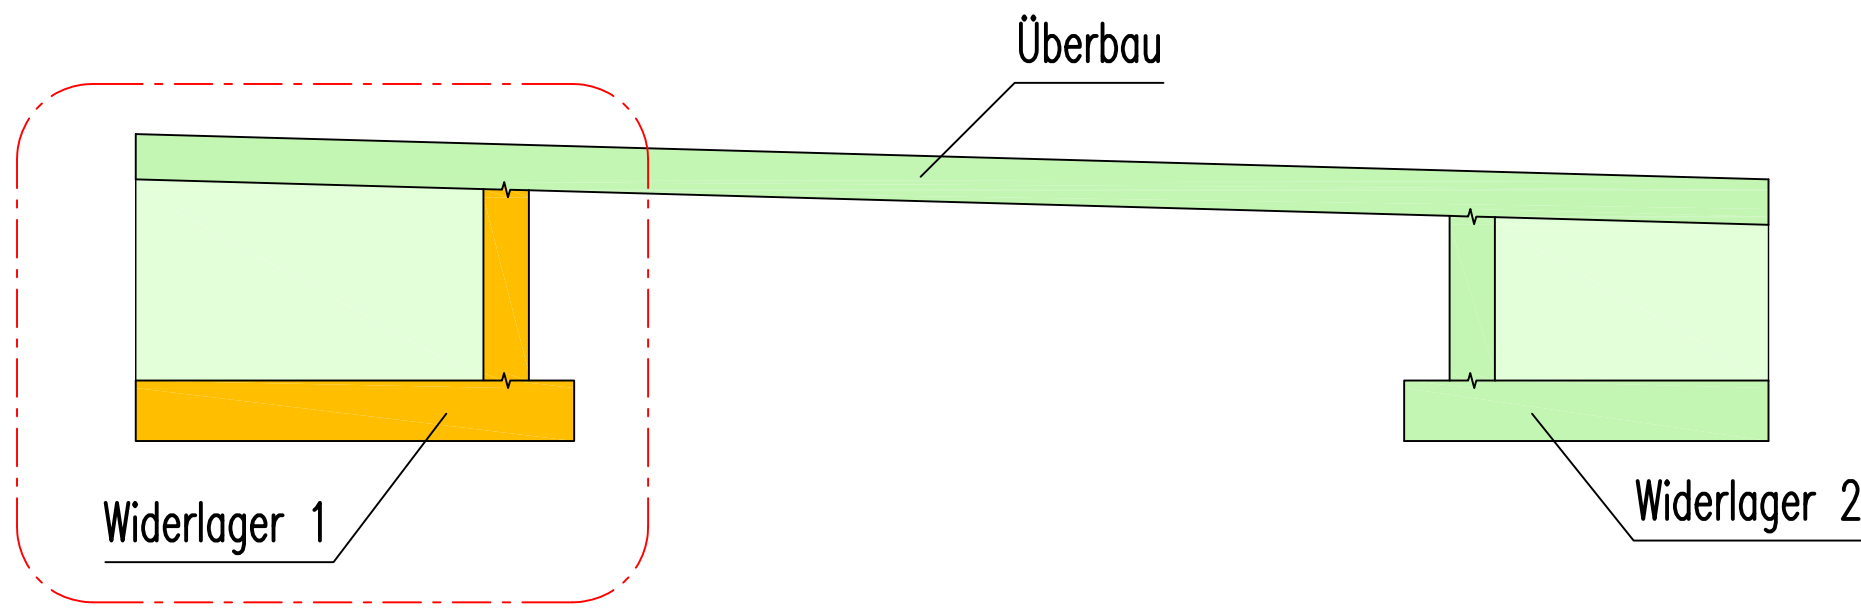

Zugehörige Pläne:
206: Schalplan Steg

LEGENDE:

	Schnitt/Ansicht Beton
	Schnitt/Ansicht WU-Beton
	Schnitt/Ansicht Stahl
	Schnitt/Ansicht Holz
	Fertigteil
	Mauerwerk
	Dämmung gem. Wärmeschutzberechnung
	Schnitt/Ansicht Bestand
	Änderung laut aktuellem Planindex

Alle sichtbaren Kanten sind mit Dreikantleisten zu brechen.


Alle Arbeitsfugen sind "rau" auszubilden.

Alle Maße sind mit der Ausführungsplanung des Architekten zu überprüfen.

Betongüte: C34/45, XC4, XF2, XD3, $c_v=5,5\text{cm}$

Stahlgüte: B500A

Mindestwerte für Biegerollendurchmesser d_{br} bei B500A

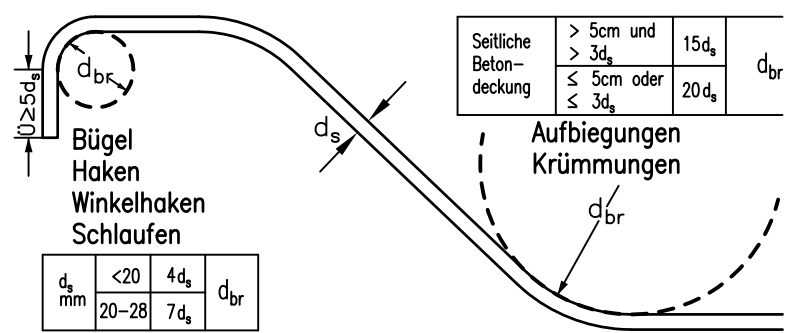

Alle Eisenmaße sind Außenmaße !

b					
a					
INDEX	DATUM	ART DER ÄNDERUNG, DER ERGÄNZUNG			NAME
BAUVORHABEN					
Grüner Ring Dortmund					
BAUHERR					
Stadt Dortmund Vertreten durch den Oberbürgermeister Grünflächenamt – Abteilung Grün und Freiraum					
BAUTEIL					
Steg Hoeschmuseum Bewehrungsplan Steg – Widerlager 1					
AUFSTELLER					
bearbeitet		Datum	Maßstab	Projekt Nr.	Plan Nr.
gezeichnet					
geprüft		03.06.2025	1:25	240328	306