



SCHNITT A-A M.1:25

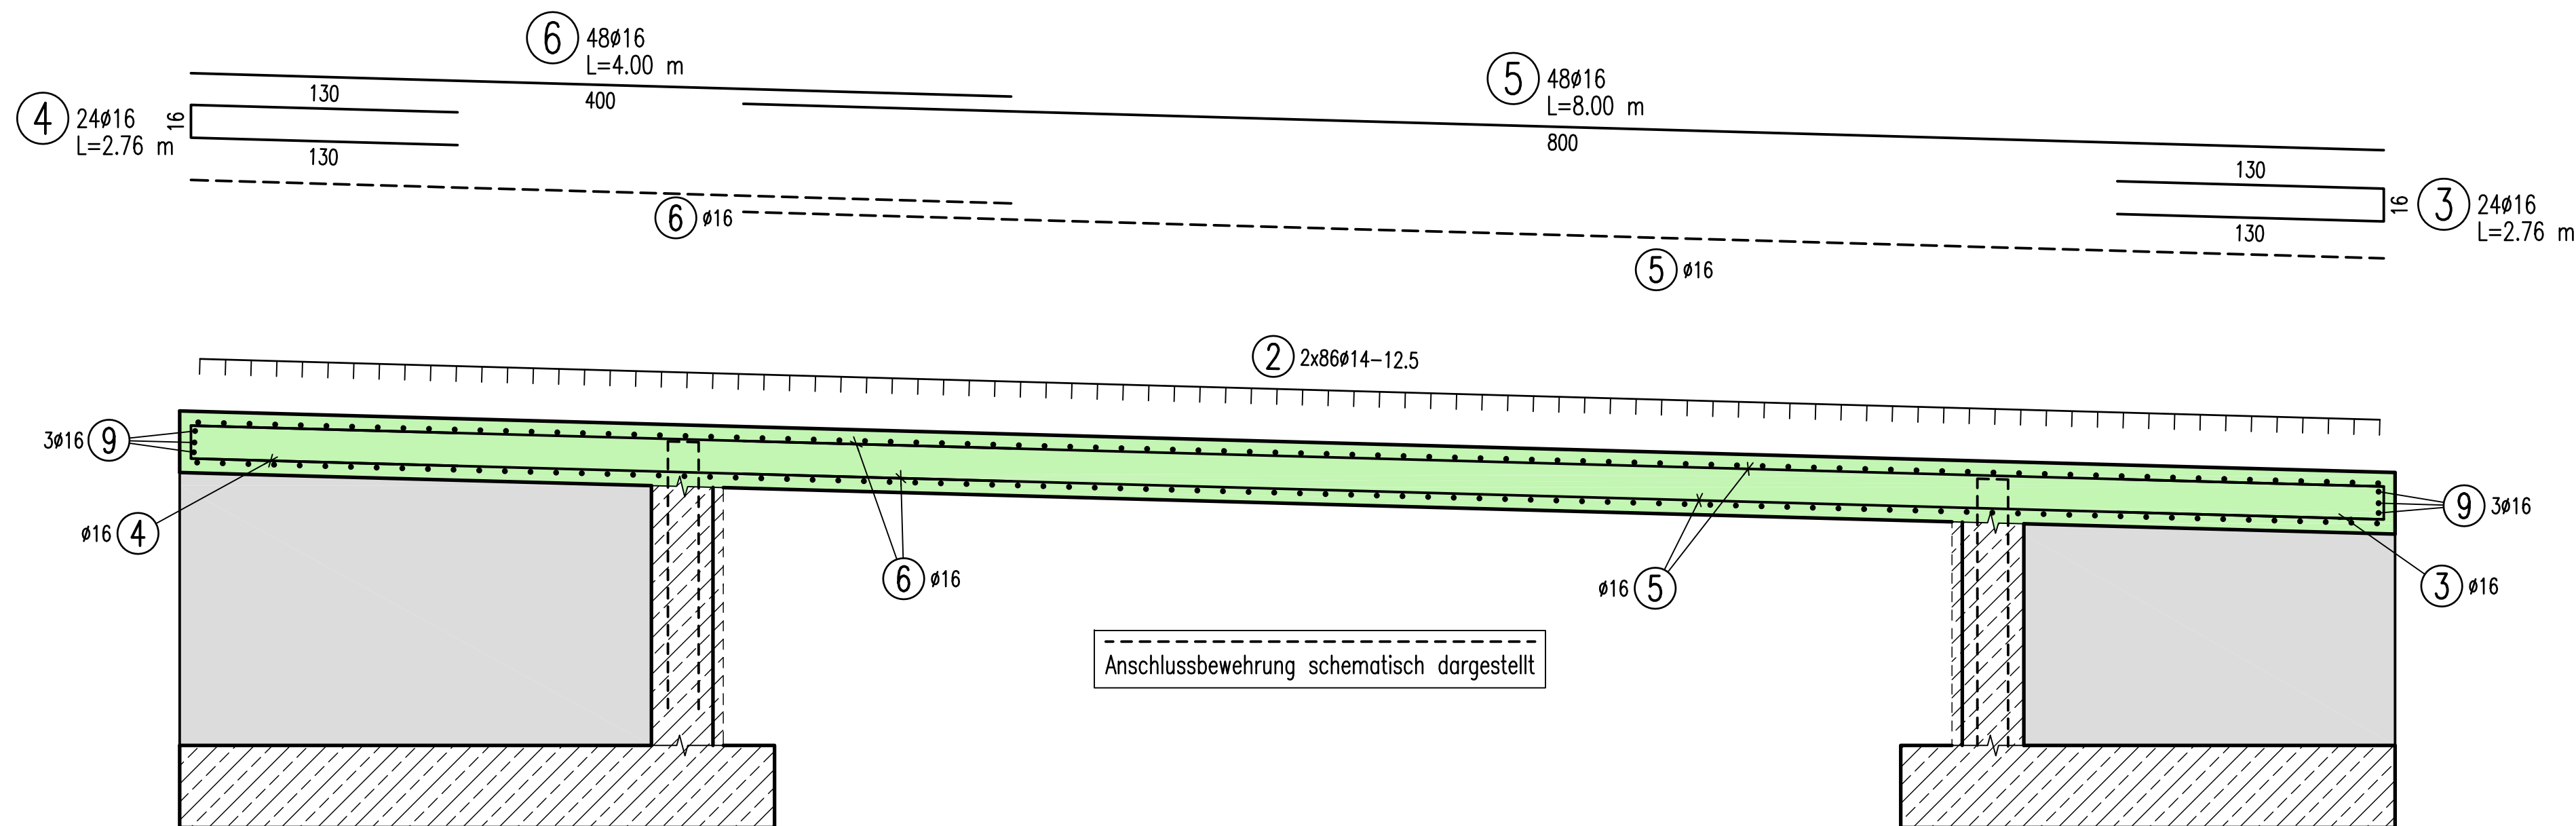


STABZUG LÄNGSBEWEHRUNG RANDEINFASSUNG

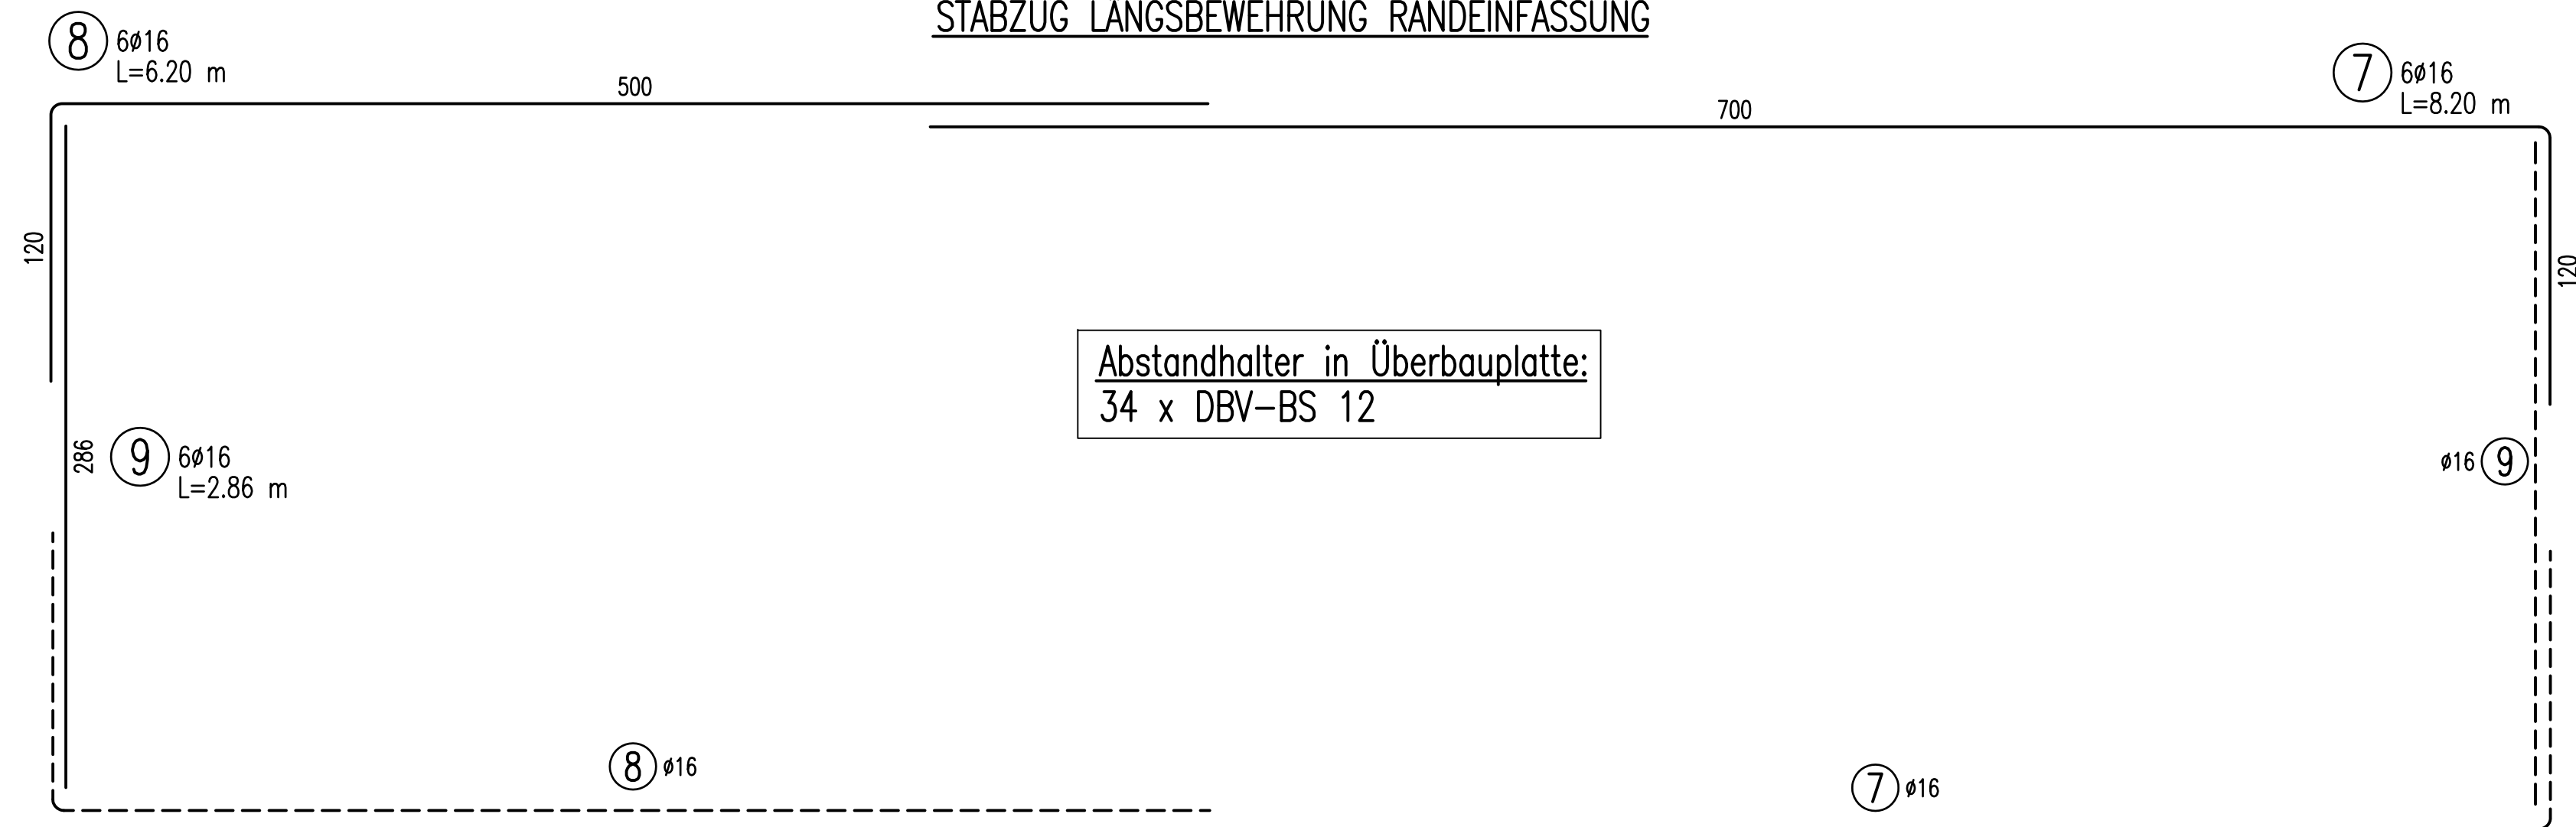


GRUNDRISS M:1:25

Draufsicht

Pos. 5 und 6 verschwenkt einbauen

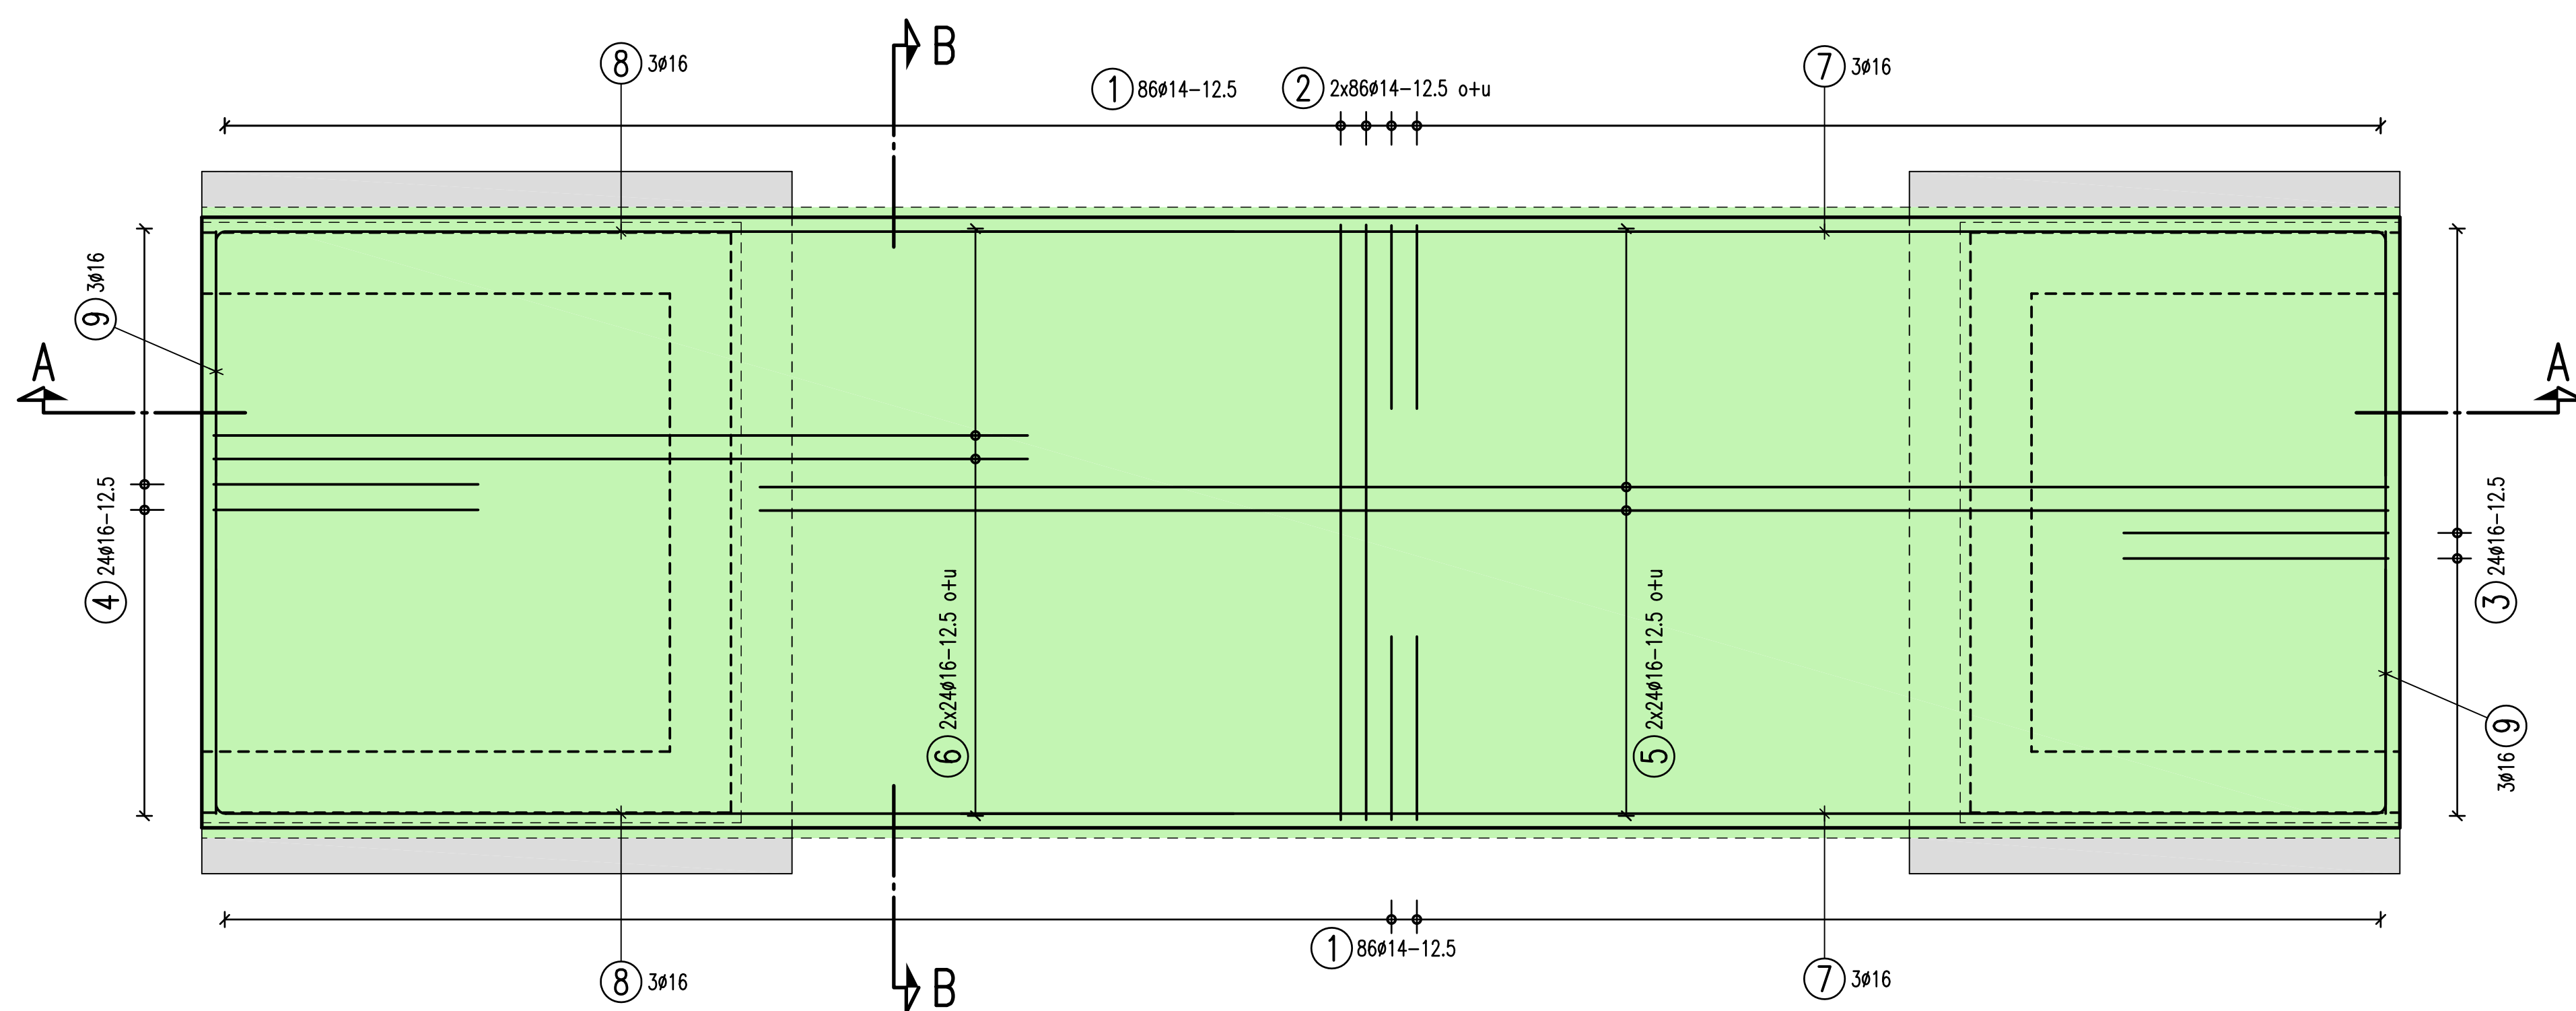

SCHNITT B-B M.1:25


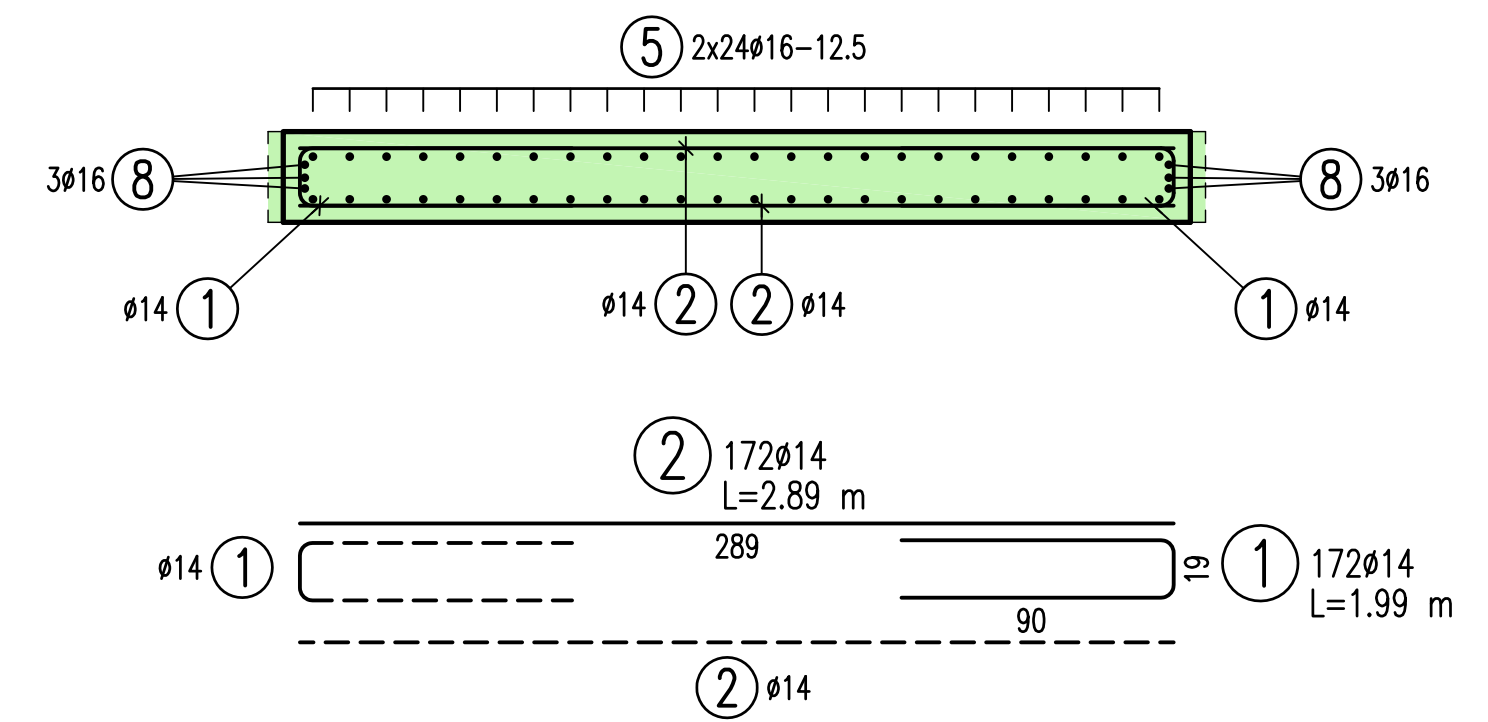
Zugehörige Pläne:

206: Schalplan Steg

306:	Bewehrungsplan	Steg – Widerlager	1
------	----------------	-------------------	---

307: Bewehrungsplan Steg – Widerlager 2

LEGENDE:

  - | | |
|---|------------------------------------|
|  | Schnitt/Ansicht Beton |
|  | Schnitt/Ansicht WU-Beton |
|  | Schnitt/Ansicht Stahl |
|  | Schnitt/Ansicht Holz |
|  | Fertigteil |
|  | Mauerwerk |
|  | Dämmung gem. Wärmeschutzberechnung |
|  | Schnitt/Ansicht Bestand |
|  | Änderung laut aktuellem Planindex |

Alle sichtbaren Kanten sind mit Dreikantleisten zu brechen.


Alle Arbeitsfugen sind "rau" auszubilden.

Alle Maße sind mit der Ausführungsplanung des Architekten zu überprüfen.

Betongüte: C34/45, XC4, XF2, XD3, $c_v=5,5\text{cm}$

Stahlgüte: B500A

Mindestwerte für Biegerollendurchmesser d_{br} bei B500A

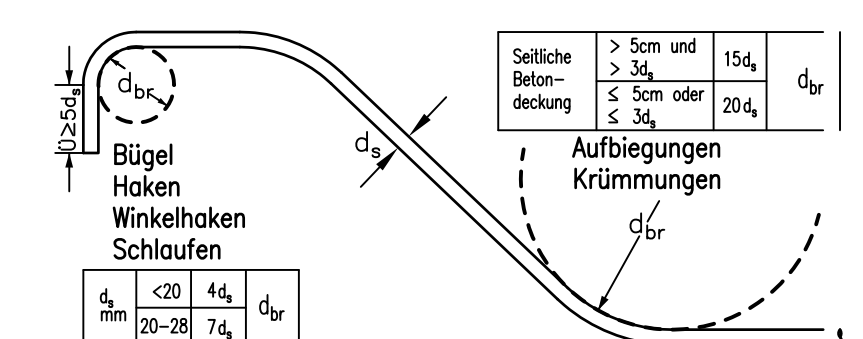

Alle Eisenmaße sind Außenmaße !

b					
a					
INDEX	DATUM	ART DER ÄNDERUNG, DER ERGÄNZUNG			NAME
BAUVORHABEN Grüner Ring Dortmund					
BAUHERR Stadt Dortmund Vertreten durch den Oberbürgermeister Grünflächenamt – Abteilung Grün und Freiraum					
BAUTEIL Steg Hoeschmuseum Bewehrungsplan Steg – Überbau					
AUFSTELLER					
bearbeitet		Datum	Maßstab	Projekt Nr.	Plan Nr.
gezeichnet					
geprüft		03.06.2025	1:25	240328	308