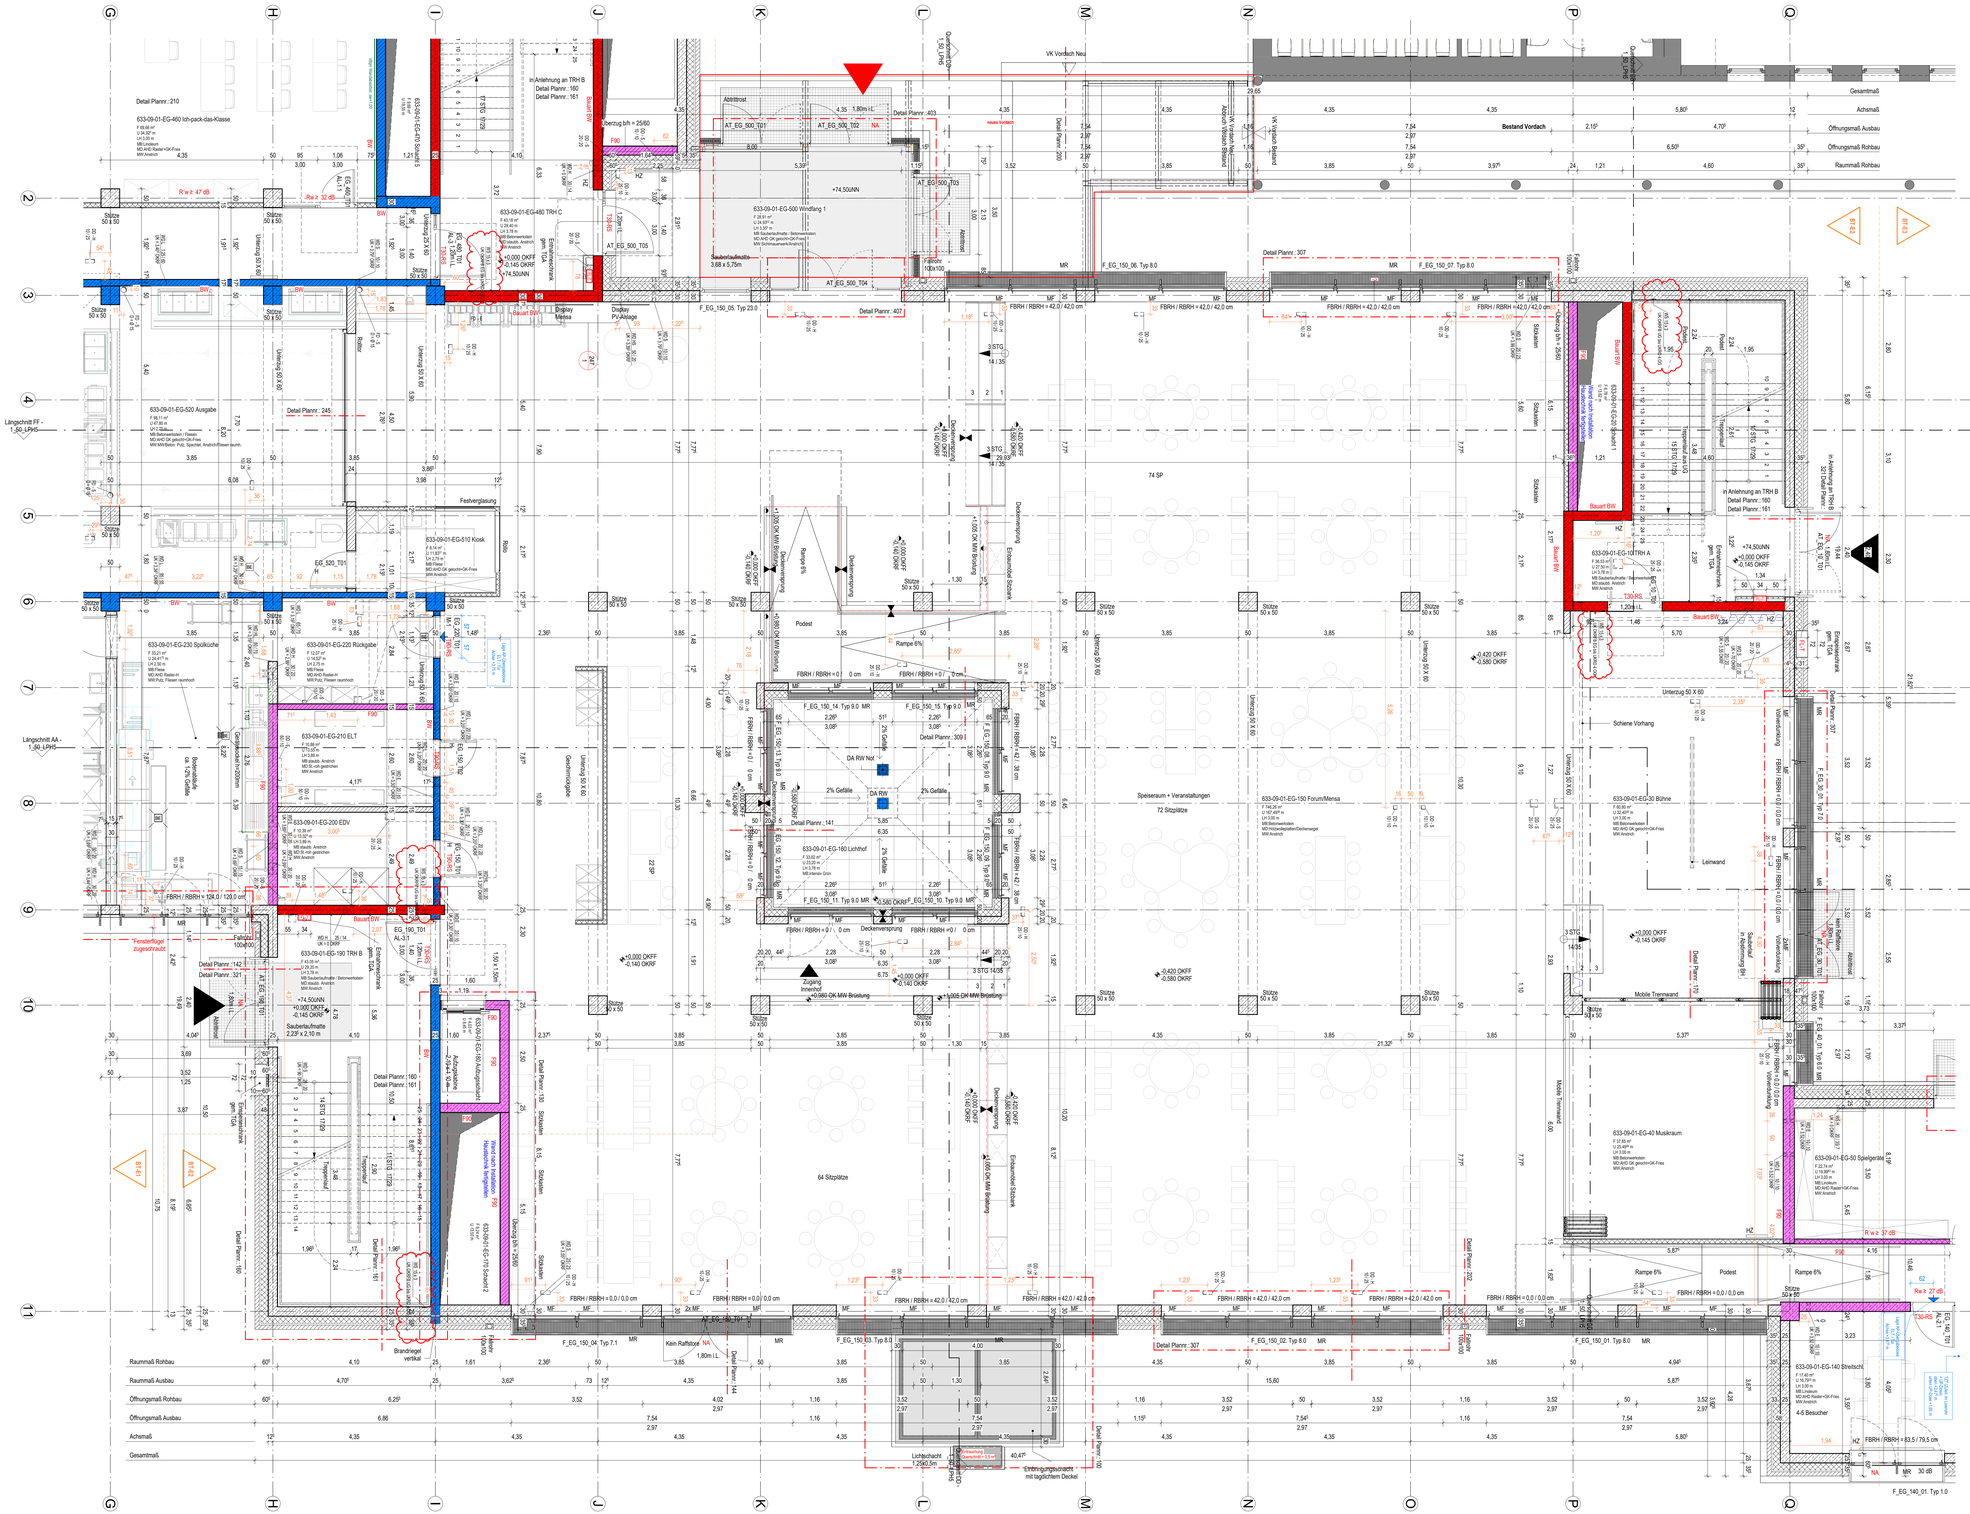

Legende

- Stahlbeton (STB)
- Beton unbewehrt (UB)
- Fertigteil (FT)
- Gipskartonwand (GK)
- +0,00 Grundrissebe
- OKFF / OKRF Höhenkoten
- UKFD / UKRD
- Mauerwerk (MW)
- Porenbeton (PB)
- Verbänder (VB)
- Naturstein (NST)
- Detail - Nr. / Plan - Nr.
- Schnitt / Ansicht
- vorhergehende Änderungen
- aktuelle Änderung

OKFF	Oberkante Fertigfussboden	OK	Oberkante
OKRF	Oberkante Rohfussboden	UK	Unterkante
OKRD	Oberkante Rohdecke	HK	Hinterkante
UKFD	Unterkante Fertigdecke	VK	Vorderkante
UKRD	Unterkante Rohdecke	ELT	Elektro
FBRH	Fertigbetonrohdecke	HZG	Heizung
RBRH	Rohbetonrohdecke	LFT	Lufttechnik
LH	Lichte Höhe (Fertigmaße)	SAN	Sanitär
RH	Raumhoch (Rohbau)	RR	Regenrohr
FF	Fertigfussboden	FR	Futterrohr
RD	Rohdecke	TEL	Telefon
FD	Fertigdecke	DL	Datenleitung
BD	Bodendurchbruch (LB)	FA	Feuermeldetaster
DD	Deckendurchbruch (LB)	LA	Lautsprecher
DA	Deckenaussparung (LB)	PA	Personenzug
UD	Unterzugsdurchbruch (LB)	TRH	Treppenhaus
BE	Bodenentlauf (LB)	FM	Feuermelder
DE	Dacheinlauf (LB)	FL	Feuerlöscher
WA	Wandaussparung (B/H/T)	FSK	Feuerwehrschlüsselkasten
WD	Wanddurchbruch (B/H)	BMZ	Brandmeldezentrale
WS	Wandschlitz (B/T)	RM	Rauchmelder
		RWA	Rauch- und Wärmeabzugsanlage
UZ	Unterzug	NA	Notausgang
UZ	Überzug	SP	Sprinkler
SW	Schwelle	WHY	Wandhydrant
BF	Bauwerksfuge	H	Hydrant
DF	Dehnungsfuge		Fluchtrichtung

Brandwand	
Bauart Brandwand	
feuerbeständige Wand	
feuerhemmende Wand	
F90	
F30	
T30-RS	Feuerschutzabschluss feuerhemmend, rauchdicht, selbstschließend
T90-RS	Feuerschutzabschluss feuerbeständig, rauchdicht, selbstschließend
T30	Tür / Tor feuerhemmend
T90	Tür / Tor feuerbeständig
	Motor Rafflstore

Brandschutzanforderungen

- feuerbeständiges Bauteil (F90)
- Bauart Brandwand
- Brandwand
- feuerbeständige Decke (F90)

Ausbaumaterialien

Wand		Boden		Decke	
A	Anstrich -Dispersion	A	Anstrich	A	Anstrich
AL	Anstrich -Latex	AE	Epoxydharzanstrich	APD	Akustikdecke
B	Beton	AL	Latexanstrich	AS	Anstrichputzlatt
BWS	Betonwerkstein	AP	PVC-Anstrich	BRD	Bandrasterdecke
D	Dichtung	BA	Bitumöse Abdichtung	GKD	Gipskartondecke
F	Fliesen	BS-PD	Beschichtung Parkdeck	LD	Lichtdecke
FGS	Fugenglattstrich	BWS	Betonwerkstein	LFD	Langfeld-Rasterdecke
GK	Gipskarton	D	Dichtung	MFD	Mineralfaser-Rasterdecke
GK-BW	Gipskarton Brandwand	DB	Doppelboden Brandwand	MPD	Metall-Paneeldecke
GP (P)	Gipsputz	DS	Dampfsperre	MRD	Metall-Rasterdecke
KSL	Kalksandsteilen	ET	Estrich auf Trennlage	P	Putz
KSV	Kalksandvollstein	F	Fliesen	S	Spachtelung
LB	Leichtbeton	GA	Gussasphalt	SB	Betondecke - Sichtbeton
MW	Mauerwerk	GAE	Gussasphaltestrich		
MWN	Mauerwerk Verblendstein, NF	GK	Gitterrost		
NST	Natursteln	HKS	Hohlkehlsockel		
OA	Ölfarbter Anstrich	HO	Hohlraumboden		
PB	Porenbeton	KHE	Kautschukestrich		
PB-BW	Porenbeton Brandwand	LI	Linoleum		
PO	Putz, Dünnbett	MB	Mörtelbett		
RP	Reibeputz	NST	Natursteln		
S	Spachtelung	OA	Ölfarbter Anstrich		
SB	Sichtbeton	OAP	Ölfester PVC-Anstrich		
SM	Sichtmauerwerk	PA	Parkett		
STB	Stahlbeton	PVC	PVC-Belag		
TA	Tapete	SA	Staubbindender Anstrich		
TF	Tapetenfällig (vorbereitet)	SE	Schwimmender Estrich		
TG	Tapete -Glasfaser	SW	Spachtelung		
TGV	Tapete -Glasvlies (strukturlos)	T	Teppich		
TR	Tapete -Rauhfaser	TD	Trittschalldämmung		
VH	Verkleidung Holz	TL	Trennlage		
VNST	Verkleidung Natursteln	V	Versiegelung		
WD	Wärmedämmung	VE	Verbundestrich		
WDVS	Wärmedämmverbundsystem	ZE	Zementestrich		
WP	Wandpaneel				
ZP	Kalkzementputz				

Alle Maße sind vor Ausführung örtlich und rechnerisch zu prüfen.
Die Ausführungszeichnungen sind nur in Verbindung mit den Zeichnungen der einzelnen Fachplaner und den auf den Plänen als Verweis aufgeführten Detailplänen gültig. Unstimmigkeiten sind vor Ausführung mit der örtlichen Bauleitung abzustimmen. Die angegebenen Fenster- und Türhöhen geben das lichte Maß von OKBH bzw. OKFF bis UK Rohstura an.

- alle F90 Wände auf Rohboden (auch Systemtrennwände)
- außenliegender Sonnenschutz am gesamten Gebäude außer Treppenhäuser: Sonnenschutzglas
- Blendschutz an allen Büroarbeitsplätzen und Leitwarten

Maßstab: 0 0,5m 1m 2,5m 5m

Änderungen:

INDEX	DATUM	ÄNDERUNG	GEZEICHNET
6	29.01.2025	Ergänzung Höhen Wandschlitze TRH	
5	17.12.2025	Ergänzung Wandschlitze Treppenhäuser, Türtypen und Angabe ELT für Haftmagnete und Feststellanlage, Anpassung TRB WCs	
4	11.09.2025	Ergänzung PC-Plätzen+TRBW, Nassmüll verschoben, Stb-Sockel gekürzt, Änderung Raumname + Funktion hinzugefügt	
3	04.07.2025	Baufrei für Rohbau	
2	30.05.2025	Anpssung SUD gem. TGA + Türverbreiterung	
1	16.07.2024	Änderungen ab 16.07.2024	

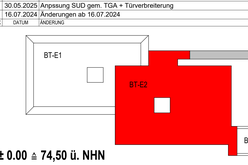

± 0.00 ≙ 74,50 ü. NHN

Projekt
6520003151
Erweiterungsneubau Anne-Frank Gesamtschule (Bauteil E)
Burgholzstraße 120, 44145 Dortmund

Bauherr
Stadt Dortmund
Stadt- Immobilienwirtschaft FB 65
Königswall 14
44137 Dortmund

Freigabe
Datum, Unterschrift:

Planer
Freigabe
Datum, Unterschrift:

Fachplaner

Planinhalt
Ausführungszeichnung
Grundriss
Erdgeschoss_BT-E2

Projektnr.	Verfasser	Mitarbeiter	erstellt am:	Planstand:	Format	Maßstab
6520003151			24.04.2024	04.02.2026 18:55:19	1378.50/ 840.50	1 : 50

Plannummer
AFGS-NEU-1-GR-ARAL-0EG-006-05_Grundriss Erdgeschoss_BT-E2