



Ansicht Nord Lichthof BT-1

M 1:50

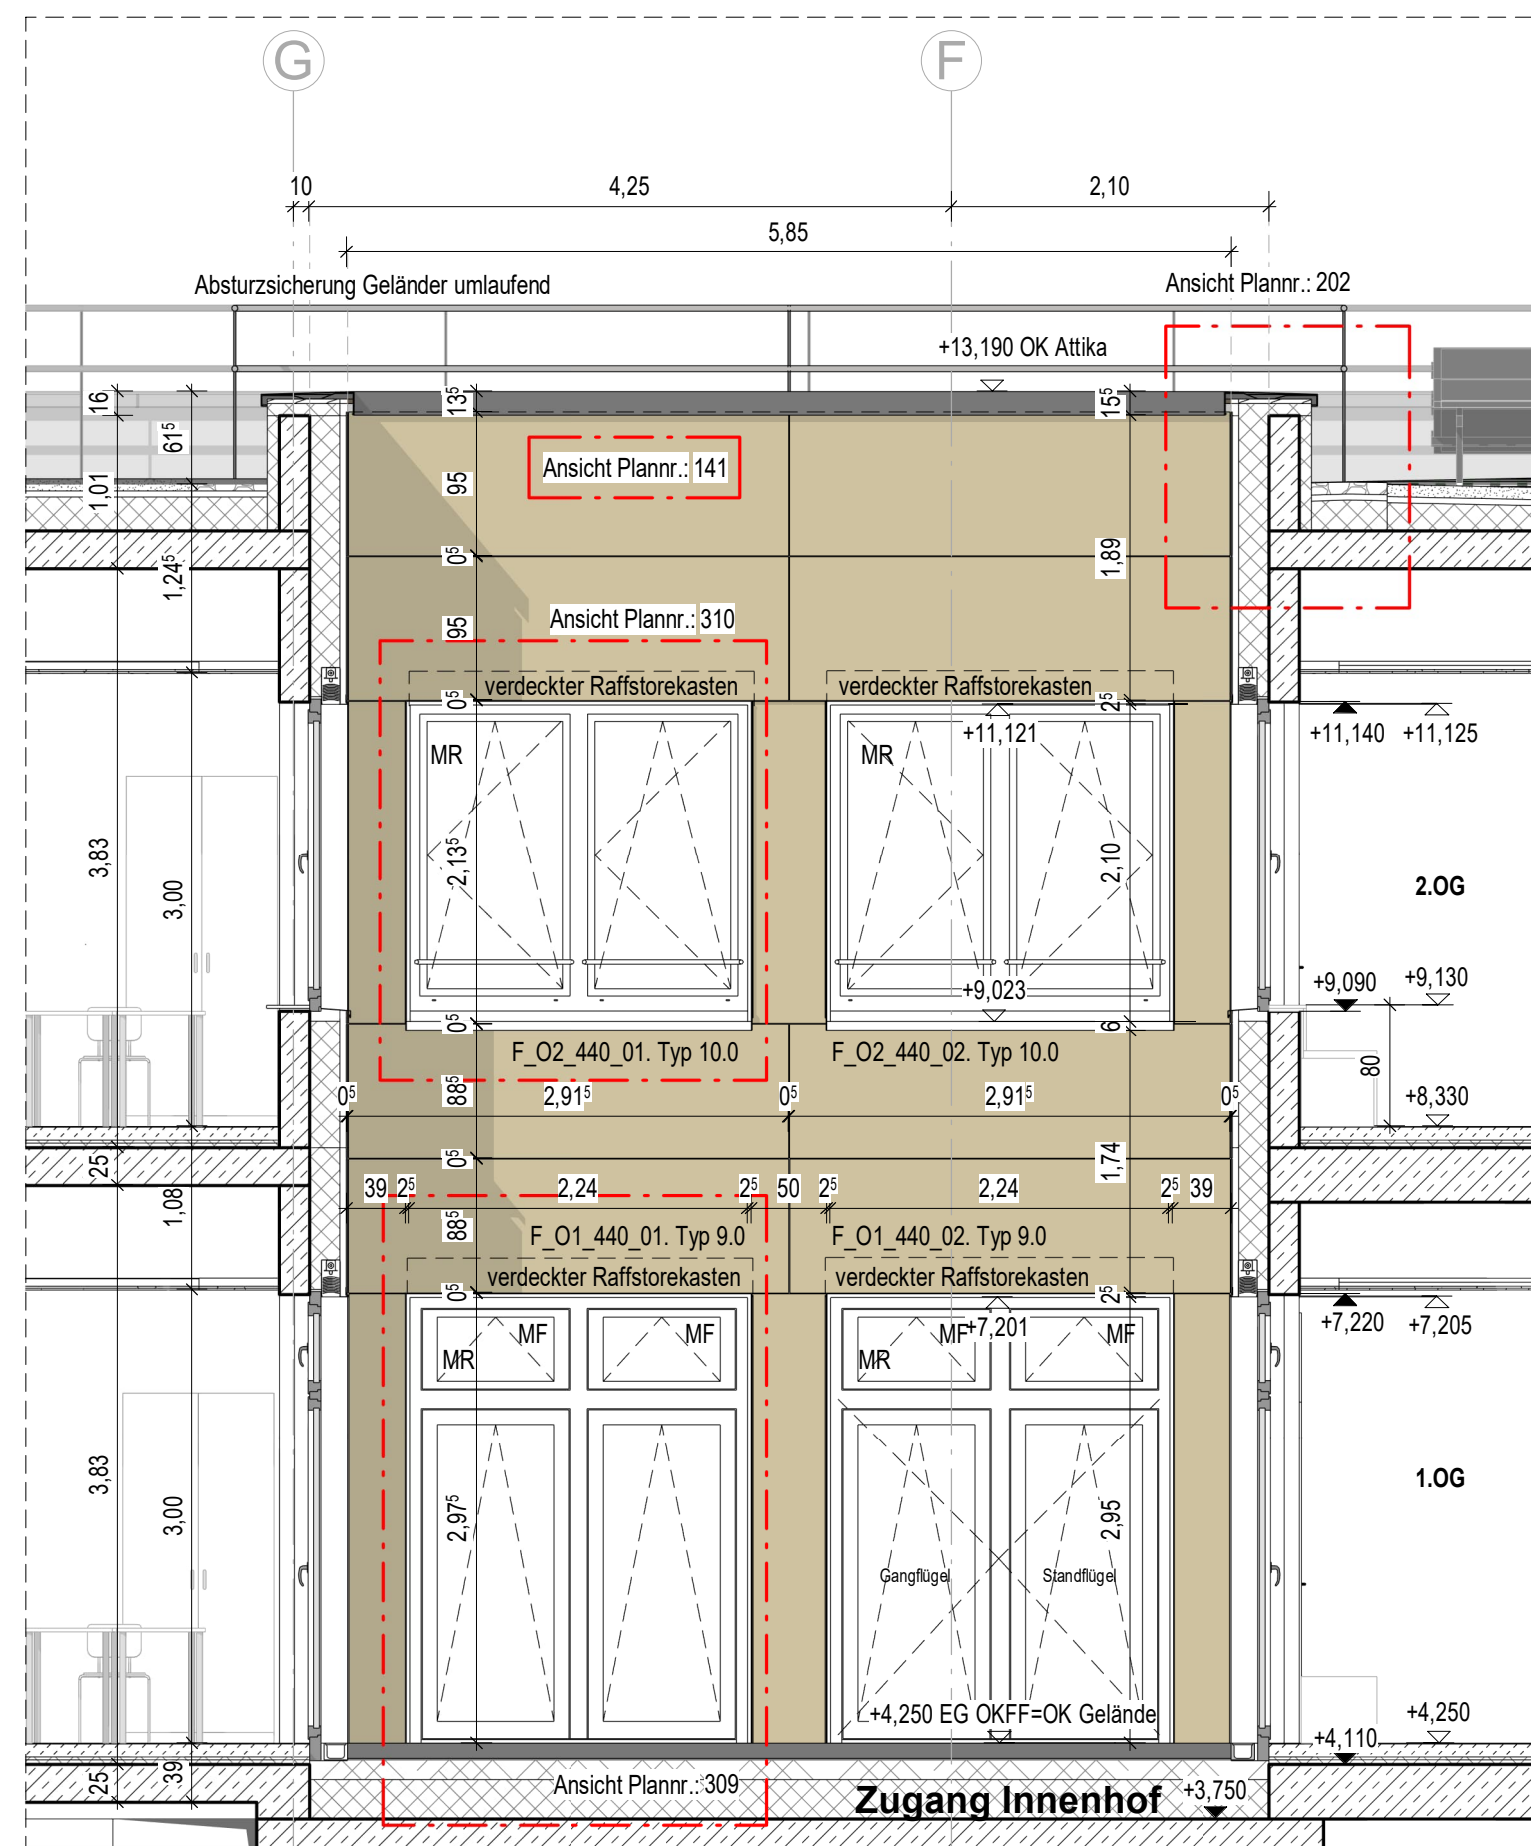


Ansicht Ost Lichthof BT-1

M 1:50

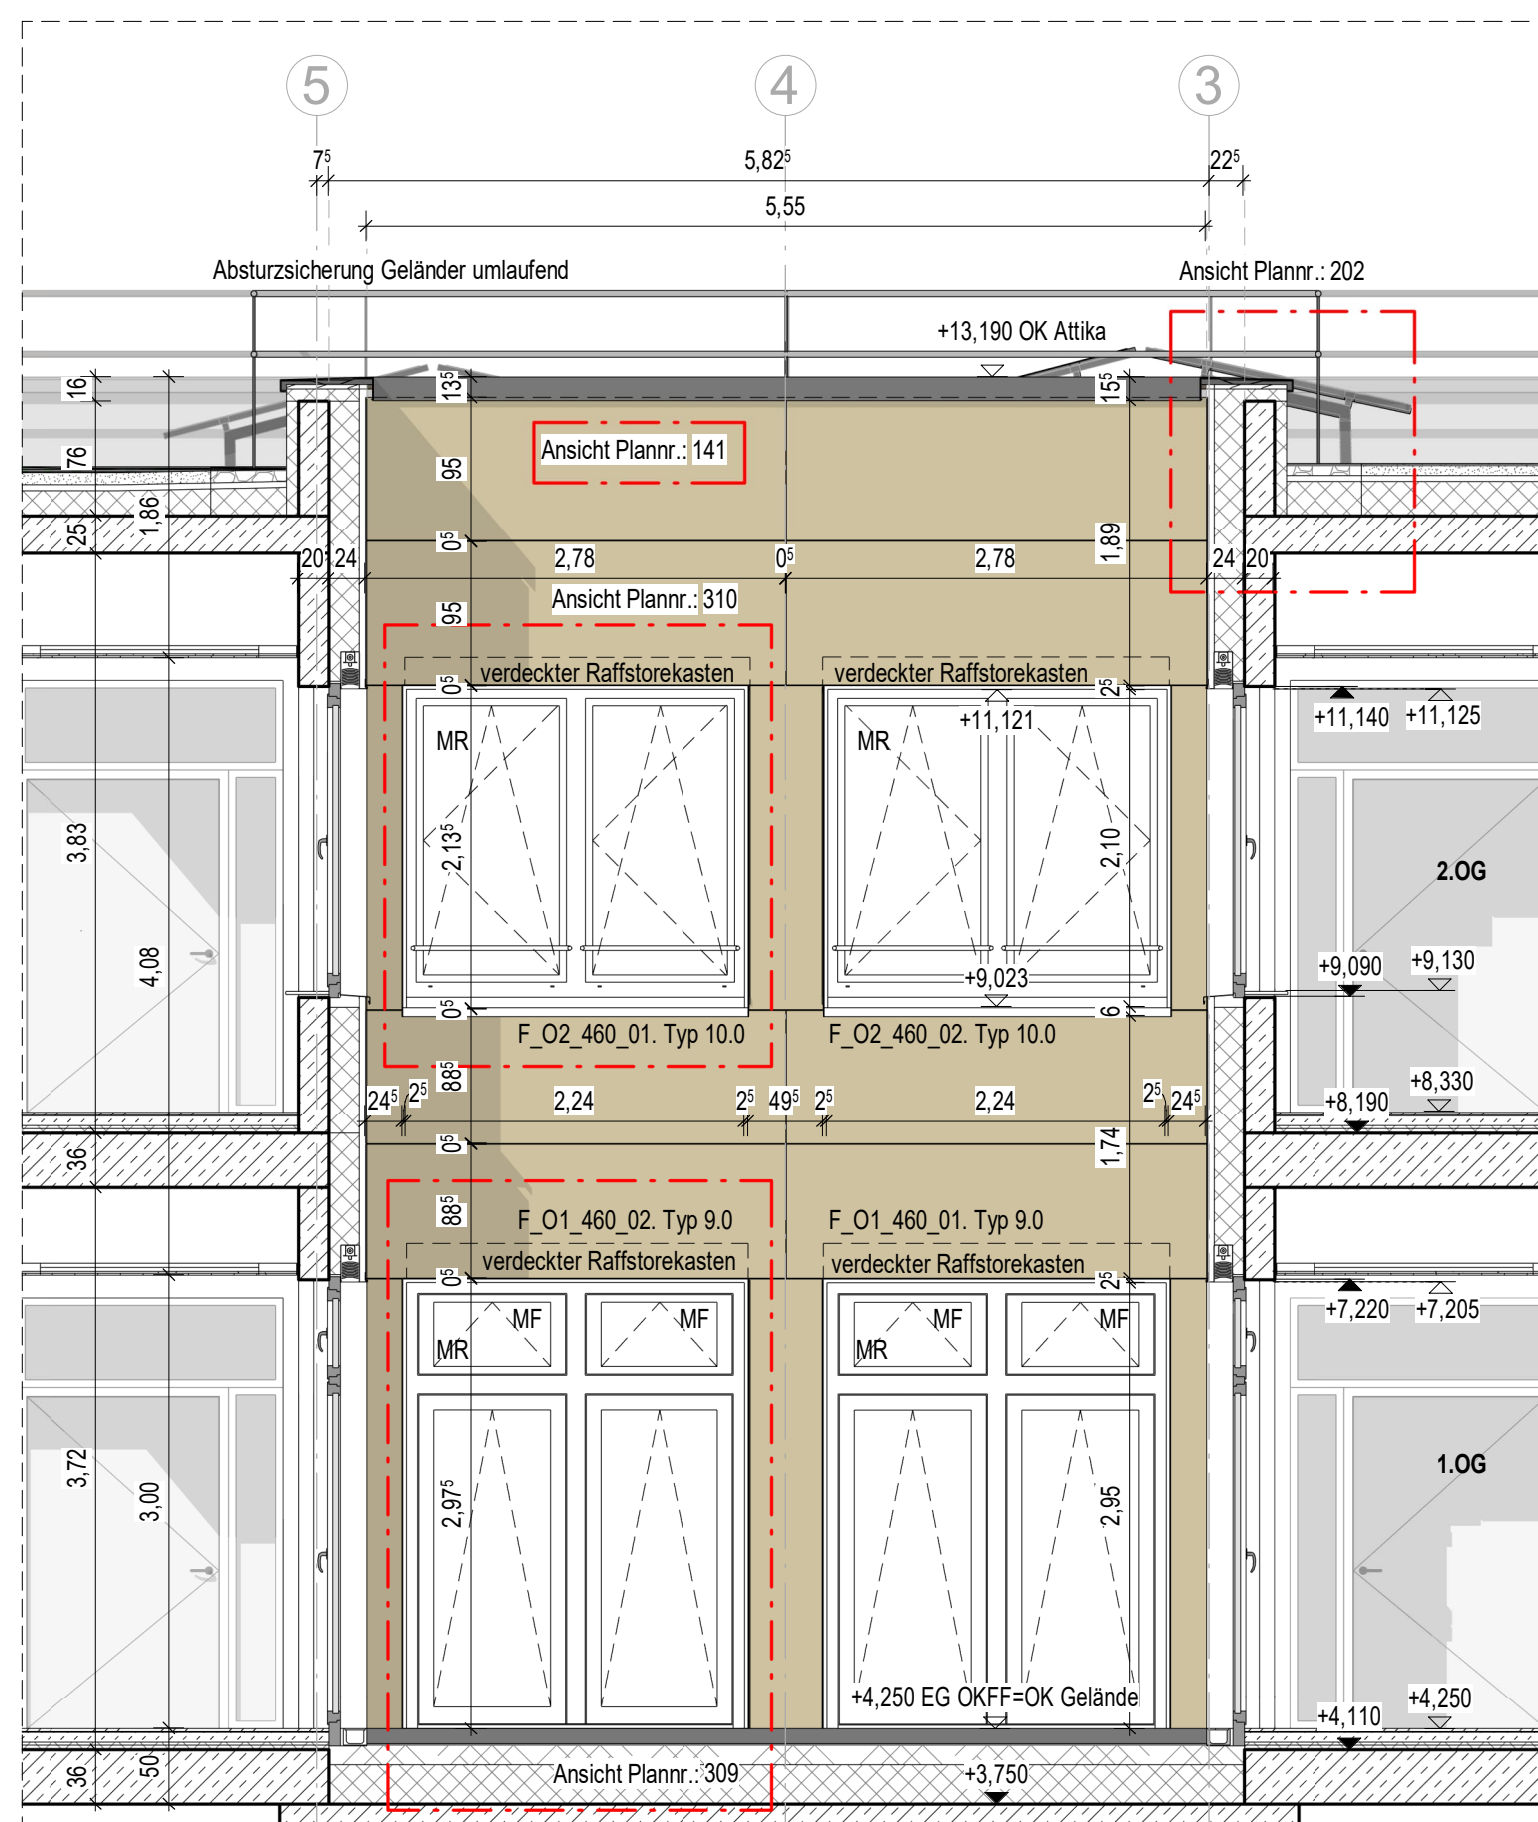

Ansicht Süd_Lichthof BT-1

M 1:50

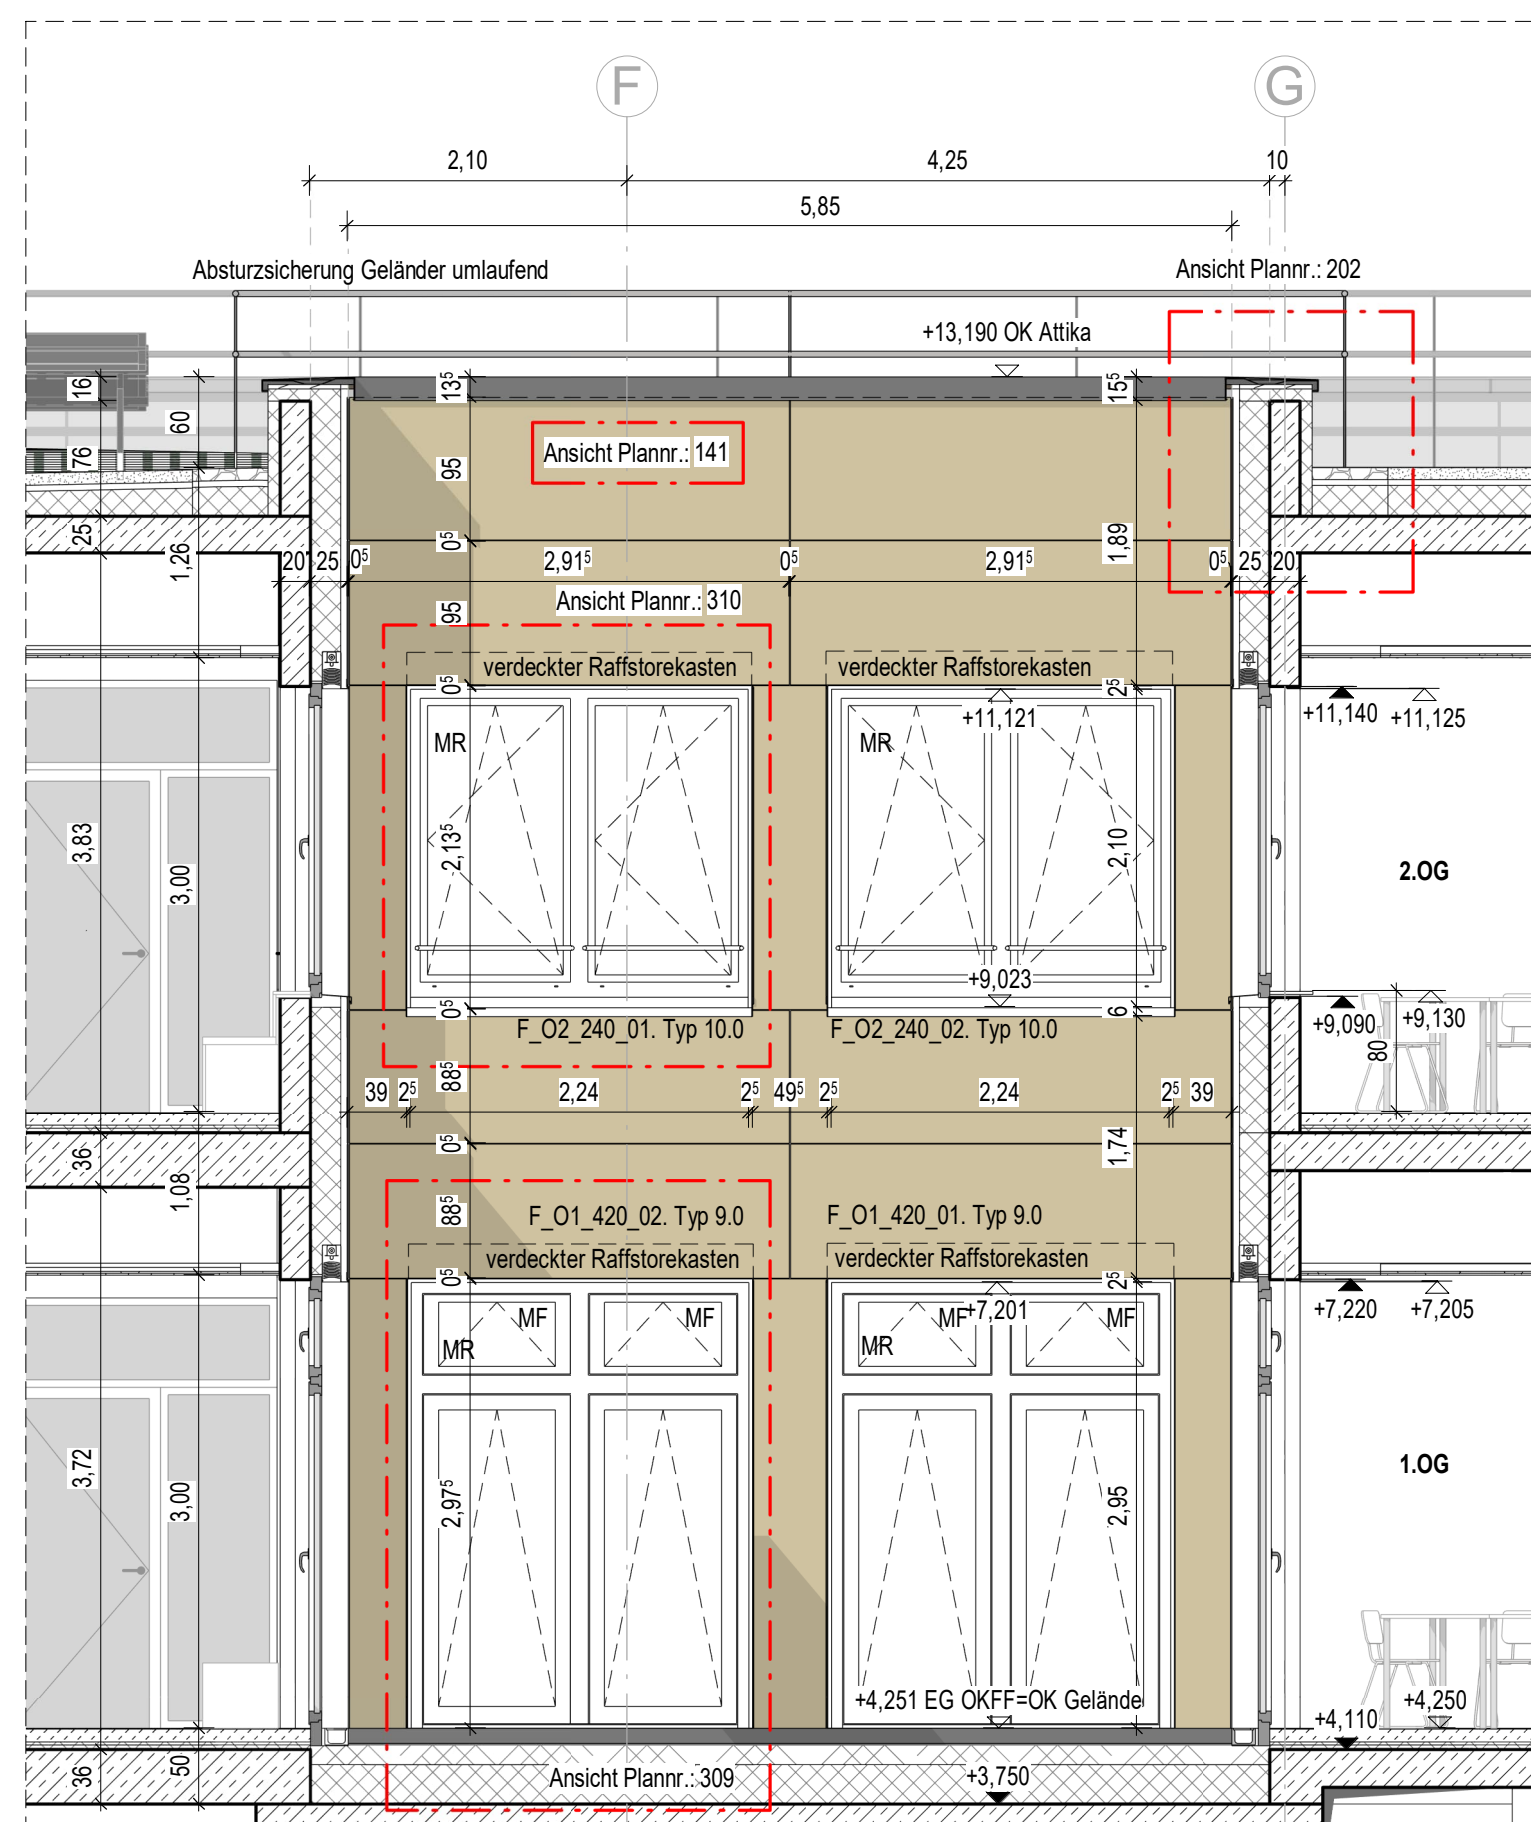

Ansicht West_Lichthof BT-1

M 1 : 50

[illegible]