






















Putzoberflächen (AN Innenputz):  
Herstellung der Wandflächen in Qualitätsstufe Q2 gemäß gültiger Ausführungsnormen

Gipskartonoberflächen (AN Trockenbau):  
Grundverspachtelung der Gipskartonflächen in Qualitätsstufe Q2.

Malerarbeiten (AN Maler):  
Ausführung des Oberflächenergebnis in Qualitätsstufe Q3 auf allen putz- und gipskarton

-  Putz, Marmor, Depoensanstrich
-  Putz, Depoensanstrich wasserfest und abwaschbar
-  Putz, Depoensanstrich wasserfest und abwaschbar, Fliesen 15/15 h1,60 m
-  Putz, Depoensanstrich, Latexanstrich Targazebo
-  Putz, Fliesen 15/15 rauhob
-  Kalkmörtel, Abdichtung, Depoensanstrich wasserfest und abwaschbar
-  Kalkmörtel, Abdichtung, Fliesen 15/15 rauhob
-  Kalkmörtel, Abdichtung, Depoensanstrich wasserfest und abwaschbar, Fliesen 15/15 Targazebo
-  Kalkmörtel, Abdichtung, Depoensanstrich wasserfest und abwaschbar, Fliesen 15/15 h1,60 m
-  Gipskarton gespachtelt, Depoensanstrich
-  Gipskarton gespachtelt, Depoensanstrich wasserfest und abwaschbar
-  Gipskarton gespachtelt, Depoensanstrich wasserfest und abwaschbar, Fliesen 15/15 h1,60 m
-  Gipskarton wasserfest, Depoensanstrich, Latexanstrich Targazebo
-  Gipskarton wasserfest, Depoensanstrich, Latexanstrich Targazebo
-  Gipskarton, Fliesen 15/15 rauhob
-  ZB-Schalplatte, Abdichtung, Depoensanstrich wasserfest und abwaschbar, Fliesen 15/15 h1,60 m
-  Schrammboden Küche
-  staubabdrückend
-  staubabdrückend, Fliesen 15/15 h1,60 m
-  Zubeig Ausst. (Vers. Unterschiedliche Differenzierung)
-  Moos Trennmantel, akustisch wärmt + Perlatische


	Stahlbeton (STB)		Porenbeton (PB)	- - - - -	Grundstücksgrenze
	Beton unbewehrt (UB)		Fertiger (FB)	- . - . -	Baugrenze
	Faserbeton (FT)		Naturstein (NST)	- - - - -	Baulinie
	Gipskartendach (GK)		Detail- Nr.	- - - - -	Grundwasserspiegel
	Grundskizze +0,00		Schnitt Ansicht		
	OKFF		OKRF		
	Hühnerkote		vorhergehende Änderungen		
	UNFO		Bt		

[illegible]

Maßstab: 

[illegible]

1	30.01.2026	Ausschreibung
---	------------	---------------

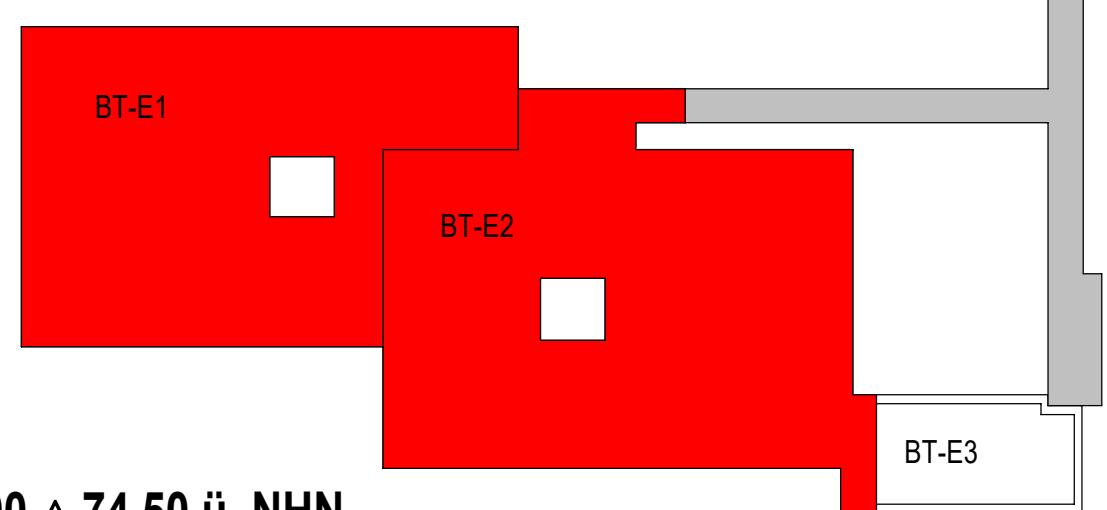

**± 0.00 ± 74,50 ü. NHN**

Projekt 6520003151  
Erweiterungsneubau Anne-Frank Gesamtschule (Bauteil E)  
Burgholzstraße 120, 44145 Dortmund

Bauherr  Stadt Dortmund  
Städt. Immobilienwirtschaft FB 65  
Königswall 14  
44137 Dortmund

Planer

Fachplaner	
------------	--

Planinhalt	Ausführungszeichnung Wandbeläge 2. Obergeschoss
------------	---

Projektnr. 6520003151	Verfasser	Mitarbeiter	erstellt am: 29.08.2024	Planstand: 19.03.2026	Format 1188,50/ 210,50	Maßstab 1:10
--------------------------	-----------	-------------	----------------------------	--------------------------	------------------------------	-----------------

AFGS-NEU-5-GR-ARWB-20G-060-01