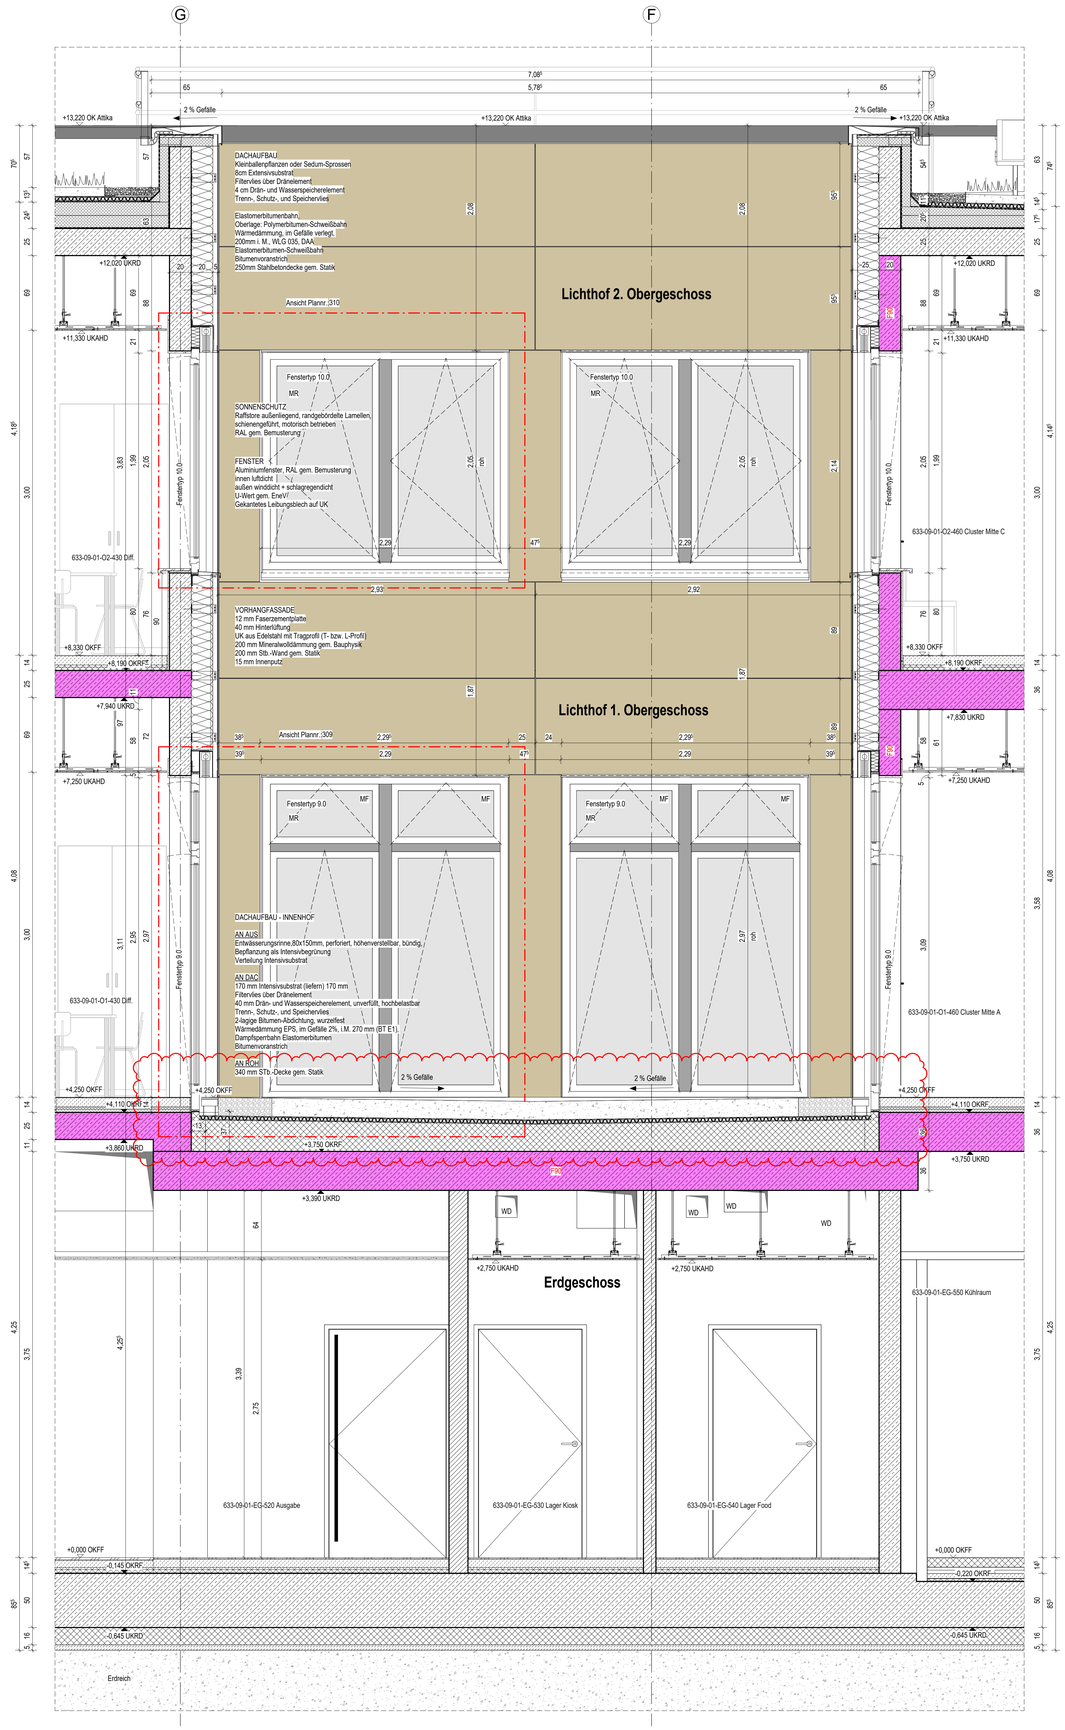

Legende

Stahlbeton (STB)
Beton unbewehrt (UB)
Fertigteil (FT)
Gipskartonwand (GK)
+0,00 Grundrisskote
OKFF OKRF UKFD UKRD Höhenkoten

Mauerwerk (MW)
Porenbeton (PB)
Verbänder (VB)
Naturstein (NST)
Detail - Nr.
Plan - Nr.
Schnitt / Ansicht
vorhergehende Änderungen
aktuelle Änderung

Linie verdeckt
Grundstücksgrenze
Baugrenze
Baulinie
Grundwasserspiegel

OKFF	Oberkante Fertigfussboden	BW	Brandwand
OKRF	Oberkante Rohfussboden	Bauart BW	Bauart Brandwand
OKRD	Oberkante Rohdecke	HK	Hinterkante
UKFD	Unterkante Fertigdecke	F90	feuerbeständige Wand
UKRD	Unterkante Rohdecke	VK	Vorderkante
FBRH	Fertigbrüstungshöhe	F30	feuerhemmende Wand
RBRH	Rohbrüstungshöhe	ELT	Elektro
LH	Lichte Höhe (Fertighöhe)	HZG	Heizung
RH	Raumhoch (Rohhöhe)	LFT	Lufttechnik
FF	Fertigfussboden	SAN	Sanität
RD	Rohdecke	R	Regenrohr
FD	Fertigdecke	FR	Futterrohr
BD	Bodendurchbruch (LB)	TEL	Telefon
DD	Deckendurchbruch (LB)	DL	Datenleitung
DA	Deckenaussparung (LB)	FA	Feuerwehraufzug
UD	Unterzugsdurchbruch (LB)	LA	Lastenaufzug
BE	Bodeneinlauf (LB)	PA	Personenaufzug
DE	Dacheinlauf (LB)	TRH	Treppenhaus
WA	Wandaussparung (B/H/T)	FM	Feuermelder
WD	Wanddurchbruch (B/H)	FL	Feuerlöscher
WS	Wandschlitz (B/T)	FSK	Feuerwehrschlüsselkasten
		BMZ	Brandmeldezentrale
UZ	Unterzug	RM	Rauchmelder
ÜZ	Überzug	RWA	Rauch- und Wärmeabzugsanlage
DV	Deckenversprung	NA	Notausgang
SW	Schwelle	SP	Sprinkler
BF	Bauwerksfuge	WHY	Wandhydrant
DF	Dehnungsfuge	H	Hydrant
			Fluchtrichtung

Brandschutzanforderungen
feuerbeständiges Bauteil (F90)
Bauart Brandwand
Brandwand
feuerbeständige Decke (F90)

Ausbaumaterialien

Wand		Boden		Decke	
A	Anstrich -Dispersion	A	Anstrich	A	Anstrich
AL	Anstrich -Latex	AE	Epoxydharzanstrich	APD	Akustikdecke
B	Beton,	AL	Latexanstrich	AS	Anstrichspachtel
BWS	Betonwerkstein	AP	PVC-Anstrich	BRD	Brandsterdecke
D	Dichtung	BA	Bituminöse Abdichtung	GKD	Gipskartondecke
F	Fliesen	BS-PD	Beschichtung Parkdeck	LD	Lichtdecke
FGS	Fugenglattstrich	BWS	Betonwerkstein	LFD	Langfeld-Rasterdecke
GK	Gipskarton	D	Dichtung	MFD	Mineralfaser-Rasterdecke
GK-BW	Gipskarton Brandwand	DB	Doppelboden	MPD	Metall-Paneeldecke
GP (P)	Gipsputz	DS	Dampfsperre	MRD	Metall-Rasterdecke
KSL	Kalksandsichtstein	ET	Estrich auf Trennlage	P	Putz
KSV	Kalksandvollstein	F	Fliesen	S	Spachtelung
LB	Leichtbeton	GA	Gussasphalt	SB	Betondecke - Sichtbeton
MW	Mauerwerk	GAE	Gussasphaltestrich		
MWN	Mauerwerk Verblendstein, NF	GR	Gitterrost		
NST	Naturstein	HKS	Hohlkehlsockel		
ÖA	Öldichter Anstrich	HO	Hohlraumboden		
PB	Porenbeton	KHE	Kunsthartestrich		
PB-BW	Porenbeton Brandwand	LI	Linoleum		
PO	Putz, Dünnbett	MB	Mörtelbett		
RP	Reibeputz	NST	Naturstein		
S	Spachtelung	ÖA	Öldichter Anstrich		
SB	Sichtbeton	ÖAP	Öffenter PVC-Anstrich		
SM	Sichtmauerwerk	PA	Parkett		
STB	Stahlbeton	PVC	PVC-Belag		
TA	Tapete	SA	Staubbindender Anstrich		
TF	Tapezierfähig (vorbereitet)	SE	Schwimmender Estrich		
TG	Tapete -Glasfaser	SP	Spaltplatten		
TGV	Tapete -Glasvlies (strukturlos)	T	Teppich		
TR	Tapete -Rauhfaser	TD	Trittschalldämmung		
VH	Verkleidung Holz	TL	Trennlage		
VNST	Verkleidung Naturstein	V	Versiegelung		
WD	Wärmedämmung	VE	Verbundestrich		
WDVS	Wärmedämmverbundsystem	ZE	Zementestrich		
WP	Wandpaneel				
ZP	Kalkzementputz				

Alle Maße sind vor Ausführung örtlich und rechnerisch zu prüfen.
Die Ausführungszeichnungen sind nur in Verbindung mit den Zeichnungen der einzelnen Fachplaner und den auf den Plänen als Verweis aufgeführten Detailplänen gültig. Unstimmigkeiten sind vor Ausführung mit der örtlichen Bauleitung abzustimmen. Die angegebenen Fenster- und Türhöhen geben das lichte Maß von OKBH bzw. OKFF bis UK Rohsturz an.

- alle F90 Wände auf Rohboden (auch Systemtrennwände)
- außenliegender Sonnenschutz am gesamten Gebäude außer Treppenhäuser: Sonnenschutzglas
- Blendschutz an allen Büroarbeitsplätzen und Leitwarten

Maßstab: 0 0,2m 0,4m 1m 2m

Änderungen:

INDEX	DATUM	ÄNDERUNG	GEZEICHNET
1	18.09.2025	Gründach Lichthof ergänzt	

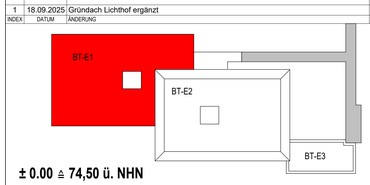

± 0.00 ≙ 74,50 ü. NHN

Projekt
6520003151
Erweiterungsneubau Anne-Frank Gesamtschule (Bauteil E)
Burgholzstraße 120, 44145 Dortmund

Bauherr
Stadt Dortmund
Städt. Immobilienwirtschaft FB 65
Königswall 14
44137 Dortmund

Freigabe
Datum, Unterschrift

Planer
RKW Architektur +
RKW Architektur +
Rhode Kellermann
Wawrowsky GmbH
Büro Münster
Hafenstraße 46-48
48155 Münster
T +49 0251 933940/40
25154.GS-Anne-Frank-Dortmund@RKWMail.de
www.rkw.plus

Freigabe
Datum, Unterschrift

Fachplaner

Planinhalt
Ausführungszeichnung
Fassadenschnitt Lichthof BT-1
EG - 2.OG

Projektnr.	Verfasser	Mitarbeiter	erstellt am:	Planstand:		Format:	Maßstab:
6520003151			24.04.2024	18.09.2025 12:53:16		**1188.50/ 840.50**	1 : 20

Plannummer
AFGS-NEU-5-DT-ARFA-000-143-01