

[illegible][illegible]

1	18.09.2025	Grundach Lichthof ergänzt	
INDEX	DATUM	ÄNDERUNG	GEZEICHNE

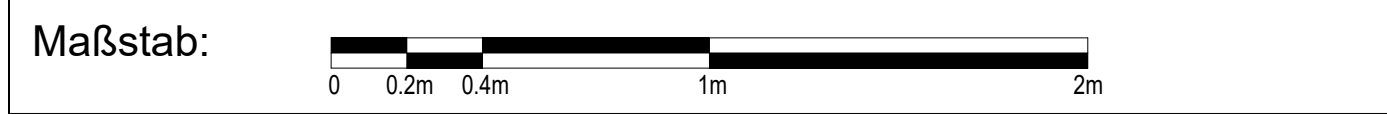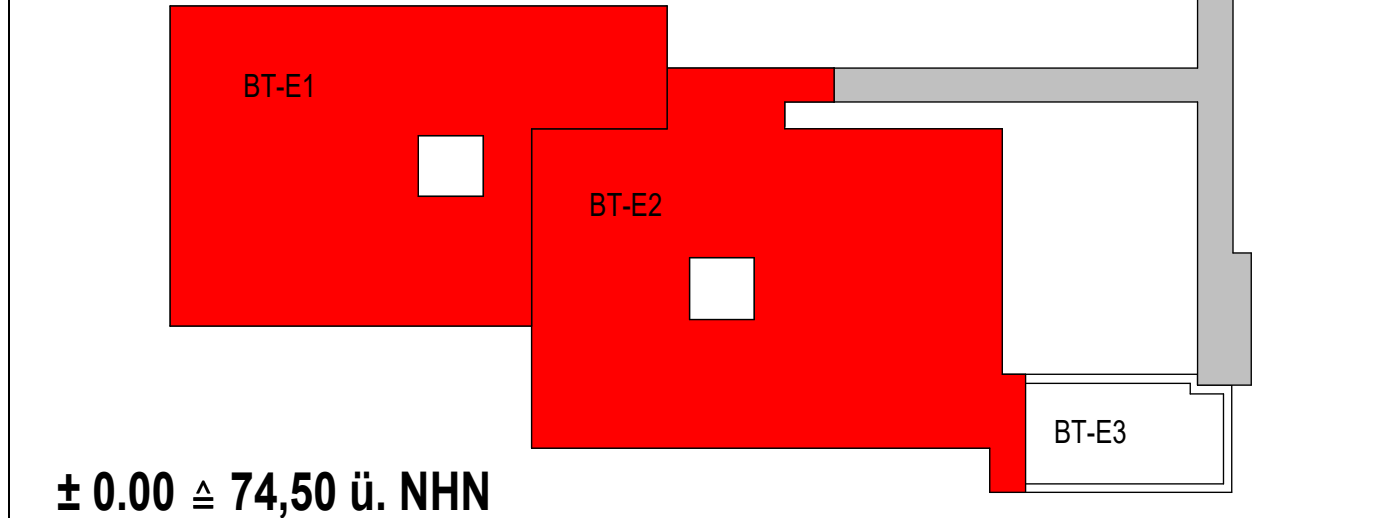

Projekt	6520003151 Erweiterungsneubau Anne-Frank Gesamtschule (Bauteil E) Burgholzstraße 120, 44145 Dortmund
---------	--

<p>Bauherr</p>  <p>Stadt Dortmund Stadt-Immobilienwirtschaft FB 65 Königswall 14 44137 Dortmund</p>	<p>Freigabe</p> <p>_____</p> <p>Datum, Unterschrift</p>
<p>Planer</p>	<p>Freigabe</p> <p>_____</p> <p>Datum, Unterschrift</p>

Teilnehmer						
Planinhalt						
Ausführungszeichnung Fassadenschnitt Lichthof BT-2 UG - DG						
Projektnr. 6520003151	Verfasser	Mitarbeiter	erstellt am: 24.04.2024	Planzustand: 18.09.2025 13:00:57	Format: 1410.50/ 593.50	Maßstab 1 : 20
Plannummer						
AFGS-NIEU-5-DT-ARFA-000-141-01						