


Detail UG TRH B
M 1 : 25


Detail 1.0G TRH B

Detail EG TRH B


Detail 4.0G TRH B

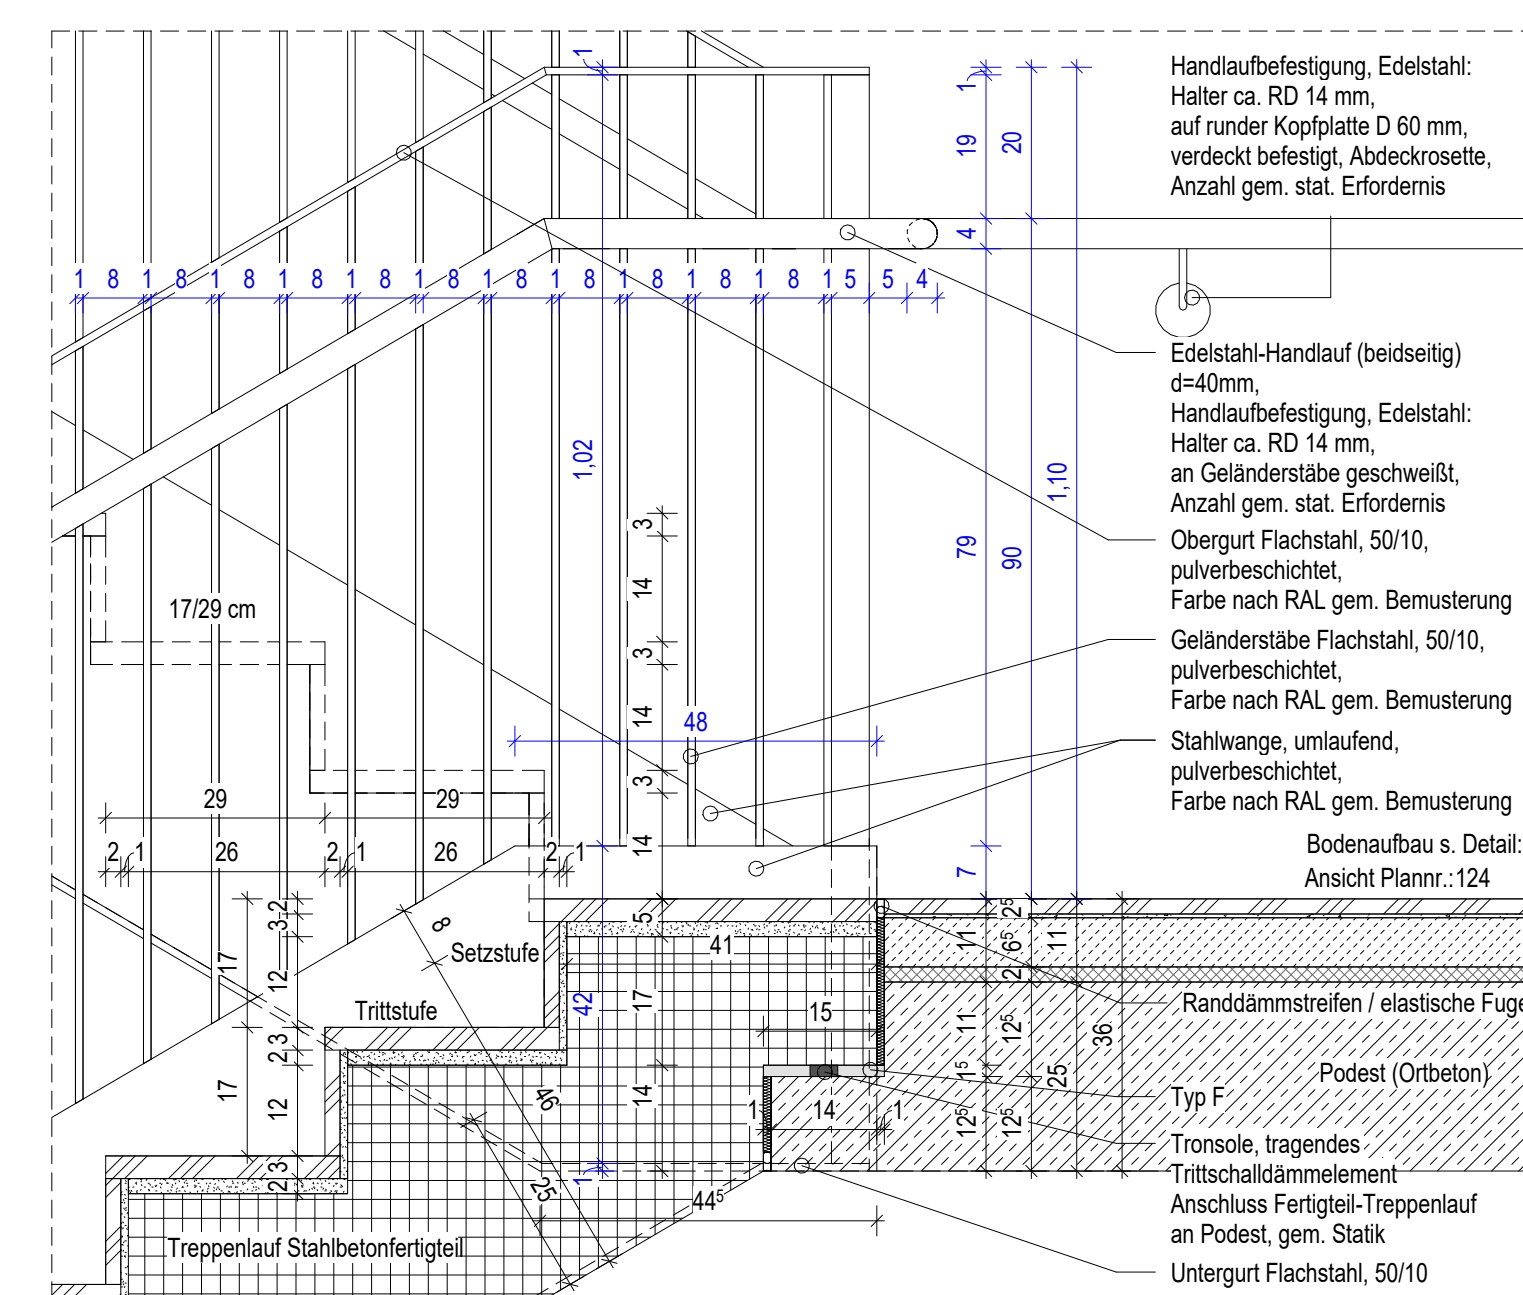


Detailschnitt Treppenaustritt

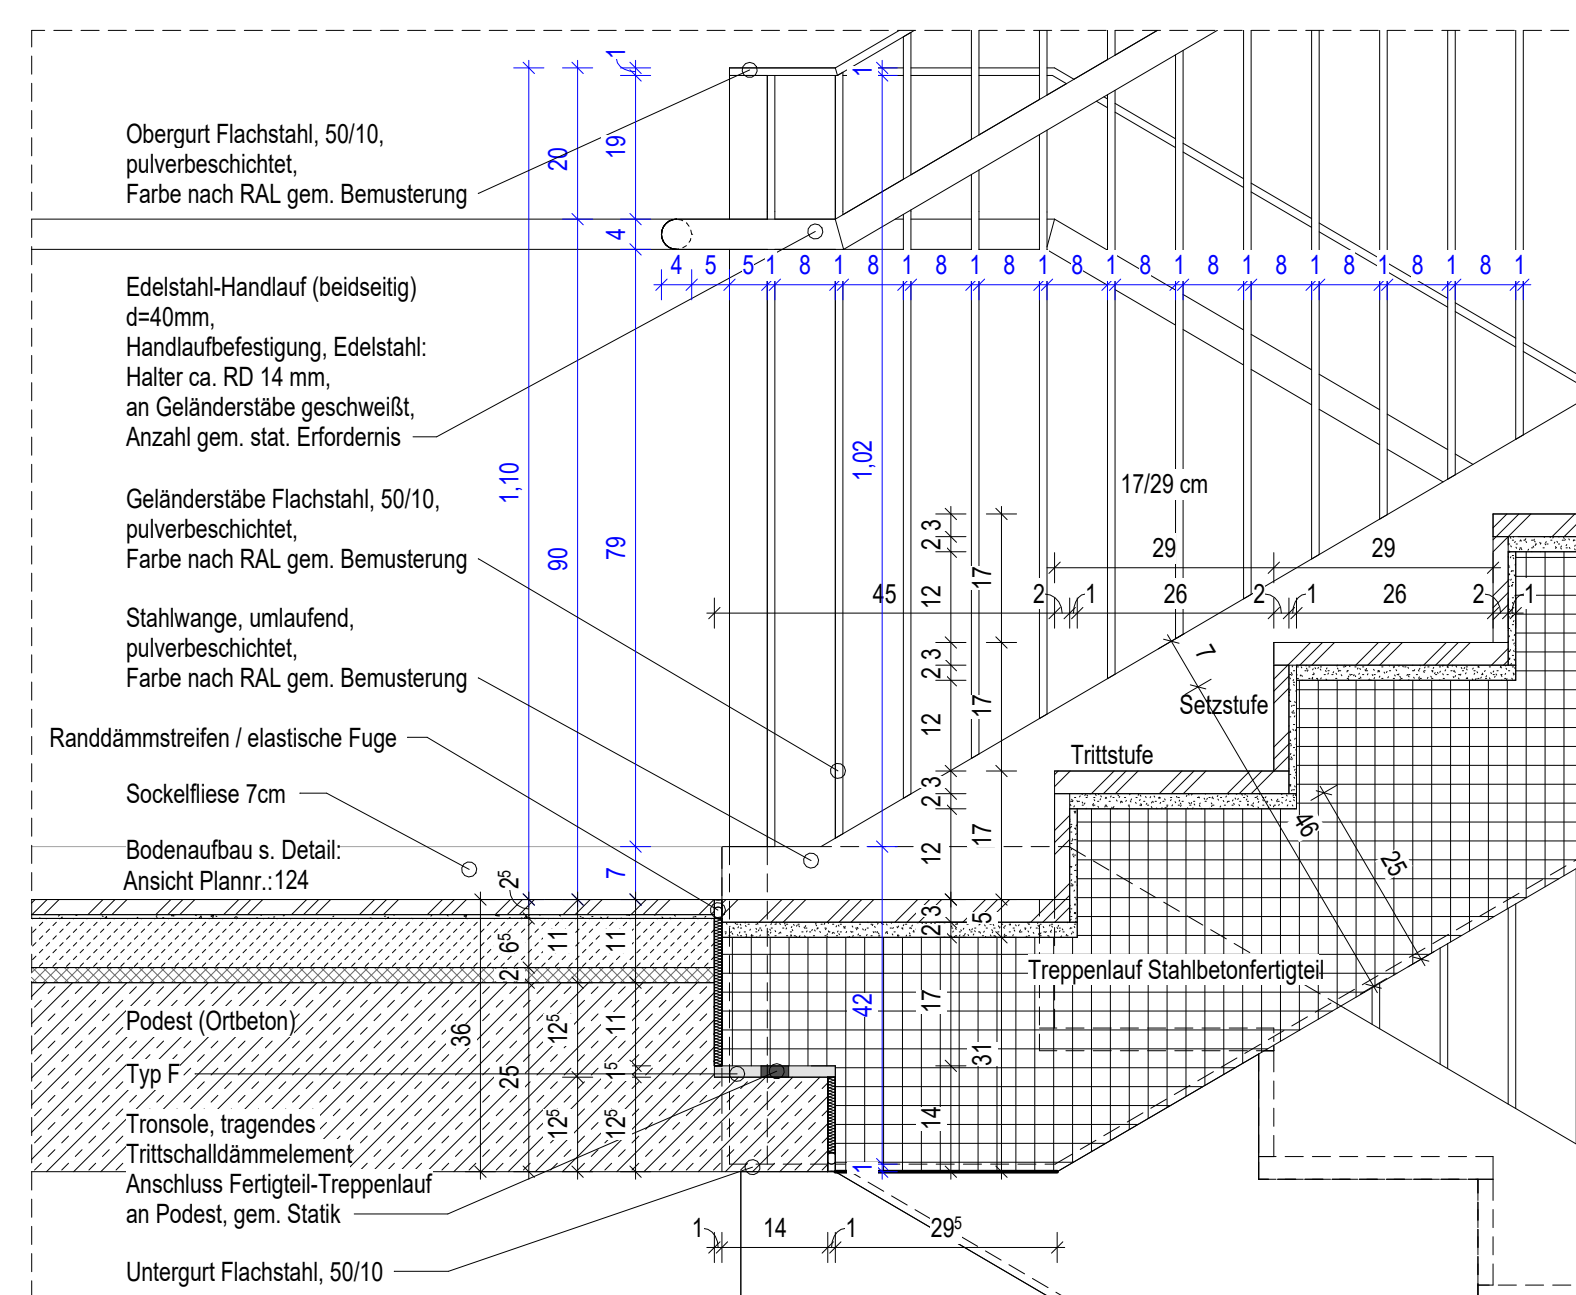

Detailschnitt Treppenantritt

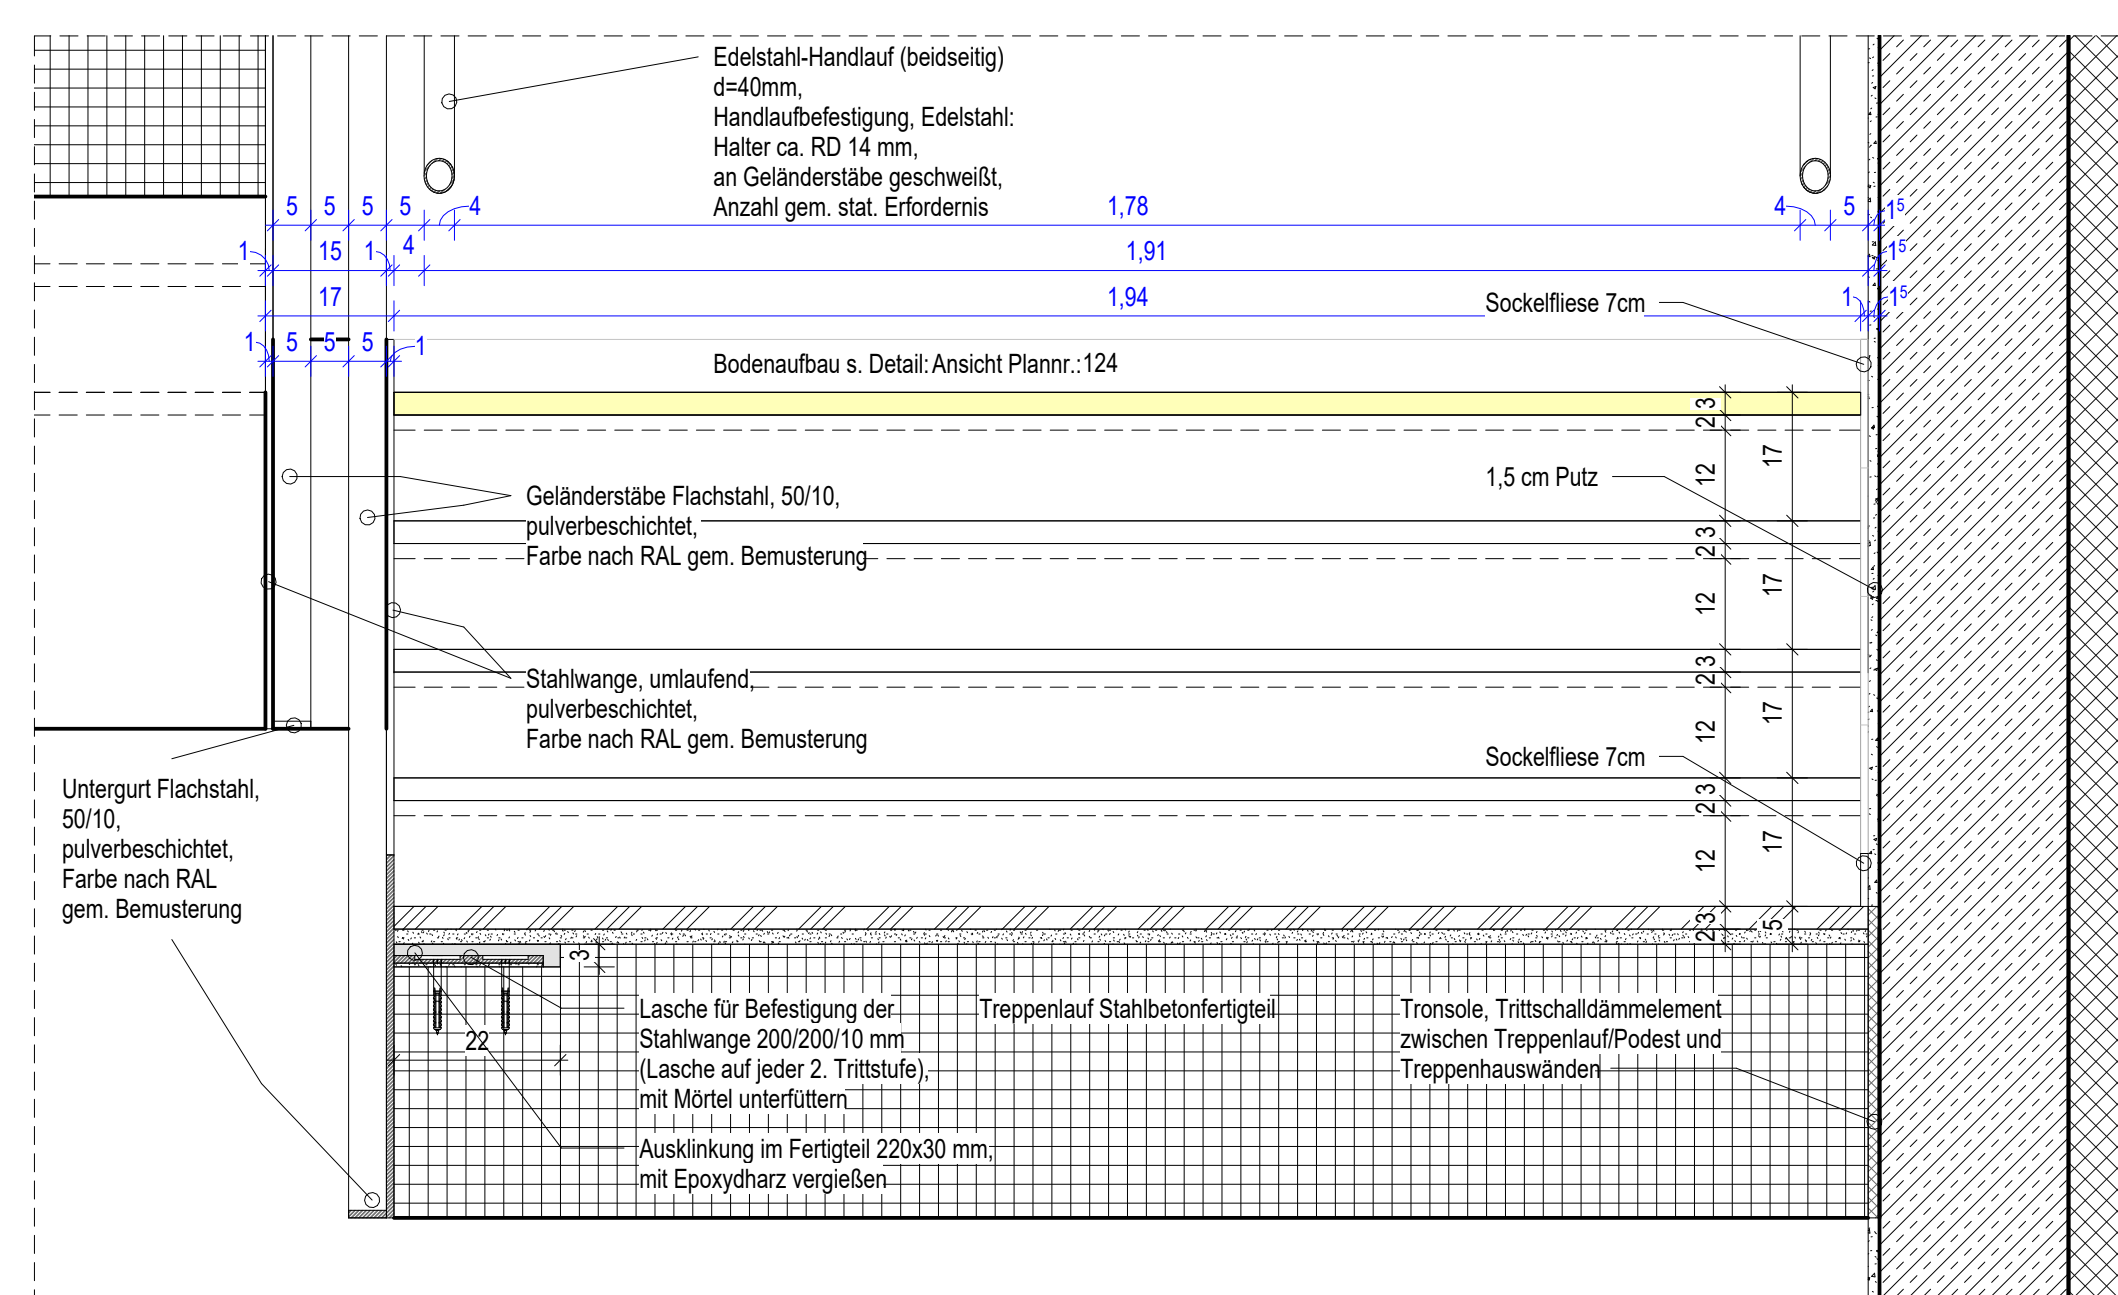

Detailschnitt_Treppe quer

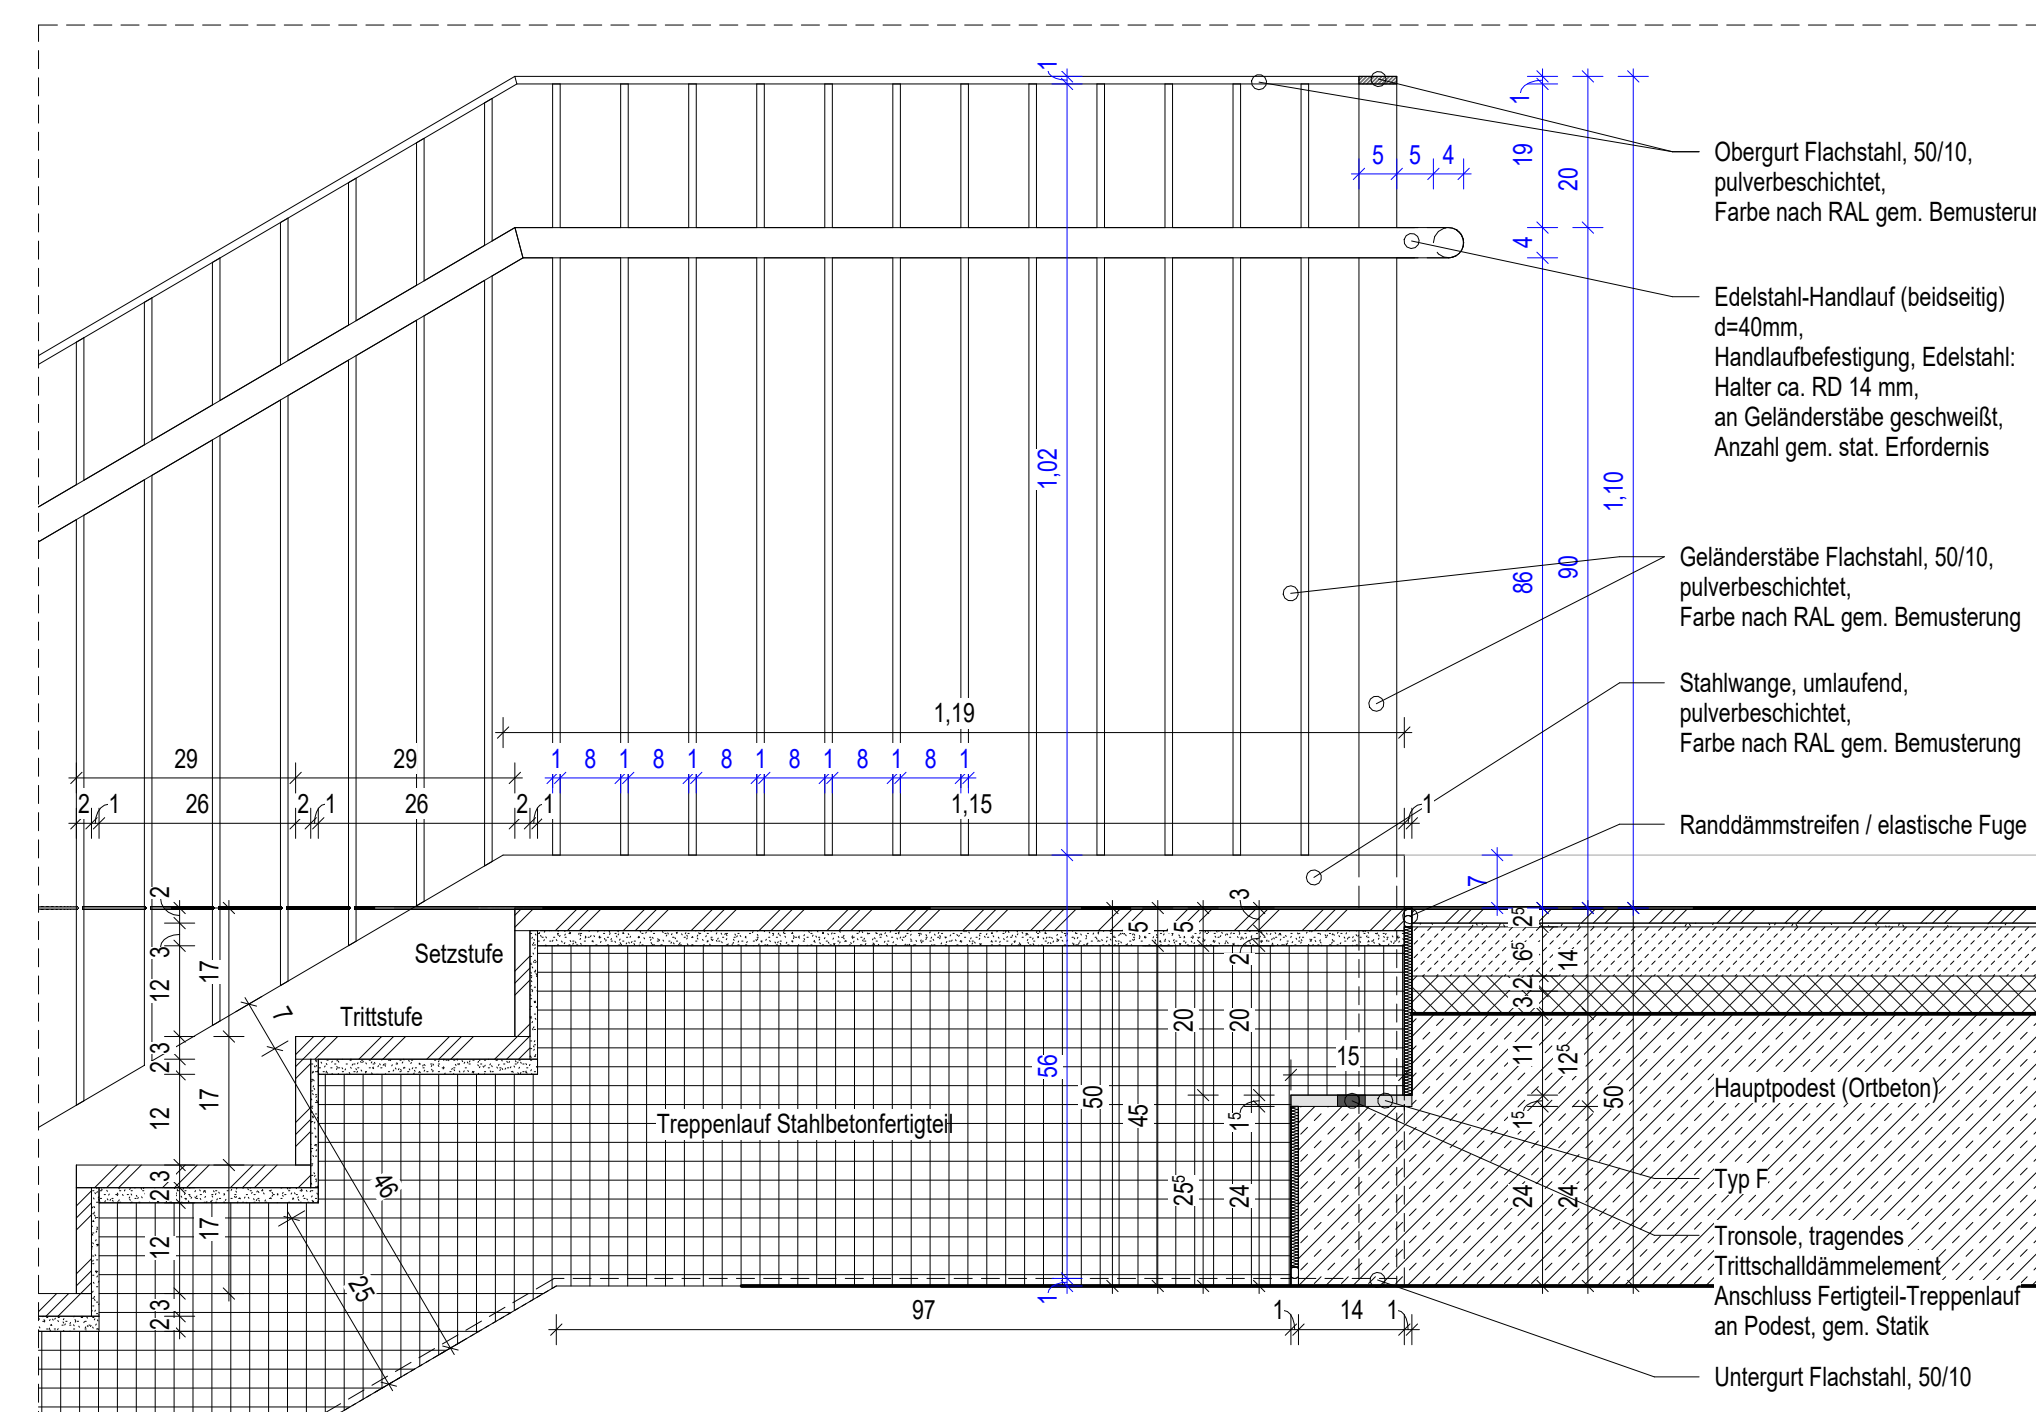

Detailschnitt_letzter Treppenlauf


[illegible]

Ausbaumaterialien			
Wand	Boden	Decke	
AL Anstrich-Dispersion	AE Anstrich	AD Anstrich	
AL Anstrich-Luxur	AE Epoxidharzbeschichtung	APD Asphaltdicke	
AL Löss	AE Lithonit	AS Asphaltschicht	
EMS Betonsteinen	AP PVC-Anstrich	BD Betonstärkung	
D Dichtung	SA Bitumenbeschichtung	GD Gipsabdichtung	
D Beschichtung Putz	SB Beschichtung Putz	L Leinwand	
GS Feingrubstich	BWS Betonwaben	LPD Langfaser-Panorama	
GS Gipsputz	CS Dachstuhl	MS Metall-Panorama	
GS/GW Gipsputz Brandwand	DS Doppelwand	MP Metall-Panorama	
KSK Kalksandstein	ET Estrich	P Putz	
KSZ Kalksandstein	F Fliesen	SP Schichtung	
KZ Kalkstein	G Gips	SB Steinbohle - Seitenbohle	
	GA Gipsanstrich		

Alle Maße sind vor Ausführung örtlich und rechnerisch zu prüfen.
Die Ausführungszeichnungen sind nur in Verbindung mit den Zeichnungen der einzelnen Fachplaner und den auf den Plänen als Verweis aufgeführten Detailplänen gültig. Unstimmigkeiten sind vor Ausführung mit der örtlichen Bauleitung abzustimmen. Die angegebenen Fenster- und Türhöhen geben das lichte Maß von OKBB bzw. OKFF bis UK Rohsturz an.

- alle F90 Wände auf Rohboden (auch Systemtrennwände)
- außenliegender Sonnenschutz am gesamten Gebäude außer Treppenhäuser: Sonnenschutzglas
- Blendschutz an allen Büroarbeitsplätzen und Leitwarten


Hinweis: Treppenhaus B ist exemplarisch und gilt für alle anderen Treppenhäuser

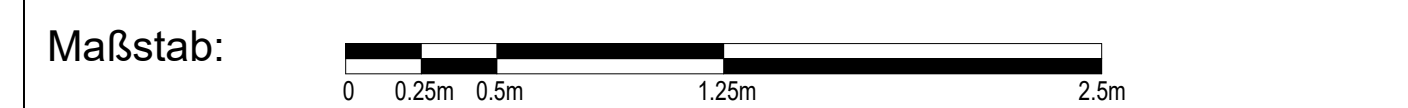

Änderungen:

[illegible]

INDEX	DATUM	ÄNDERUNG	GEZEICHNET
-------	-------	----------	------------

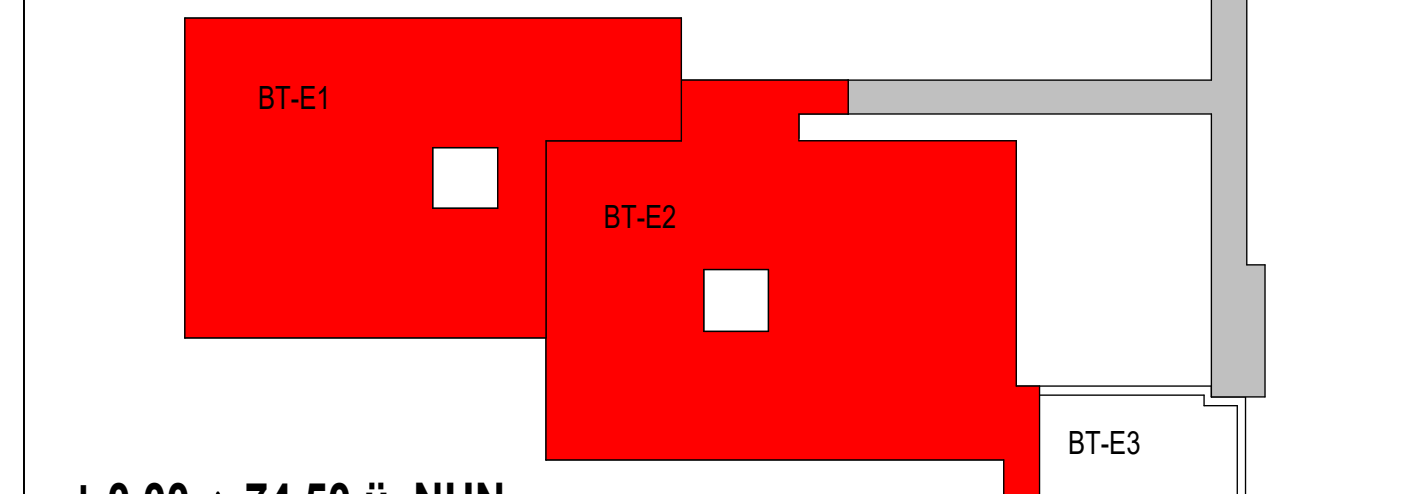

$\pm 0.00 \triangleq 74,50 \text{ ü. NHN}$

Projekt 6520003151
Erweiterungsneubau Anne-Frank Gesamtschule (Bauteil E)
Burchholzstraße 120. 44145 Dortmund

<div>Bauherr</div> <div></div>	<div>Stadt Dortmund</div> <div>Stadt-Immobilienservice FB 85</div> <div>Königswall 14</div> <div>44137 Dortmund</div>				<div>Freigabe</div> <div></div> <div></div> <div>Datum, Unterschrift</div>	
<div>Planer</div>	<div>Freigabe</div> <div></div> <div></div> <div>Datum, Unterschrift</div>				<div>Freigabe</div> <div></div> <div></div> <div>Datum, Unterschrift</div>	
<div>Fachplaner</div>						
<div>Planinhalt</div> <div><div>Ausführungszeichnung</div><div>Treppendetails TRH B</div><div>Grundrisse UG - 4.OG</div></div>						
<div>Projektnr.</div> <div>6520003151</div>	<div>Verfasser</div>	<div>Mitarbeiter</div>	<div>erstellt am:</div> <div>11.10.2023</div>	<div>Freigegeben</div> <div>05.11.2025</div> <div>12:37:43</div>	<div>Format</div> <div>1378.50'</div> <div>840.50'</div>	<div>Maßstab</div> <div>Wie angelegt</div>
<div>Plannummer</div> <div>AFS-NEU-5-DT-ARTH-000-180-00_TRH B_Grundrisse_Details</div>						