Dachaufbau Kirchenschiff:
- Abbruch vorh. Dacheindeckung

neuer Dachaufbau:
- Flachziegel, anthrazit
  nach Süden ausgerichtete Fläche
  als Solardachziegel
- Lattung/Konterlattung 40/60mm
- diffusionsoffene Unterspannbahn
- 60mm Aufsparrendämmung, WLG 025
  beidseitig kaschiert

Erneuerung der Rinne und der Fallrohre

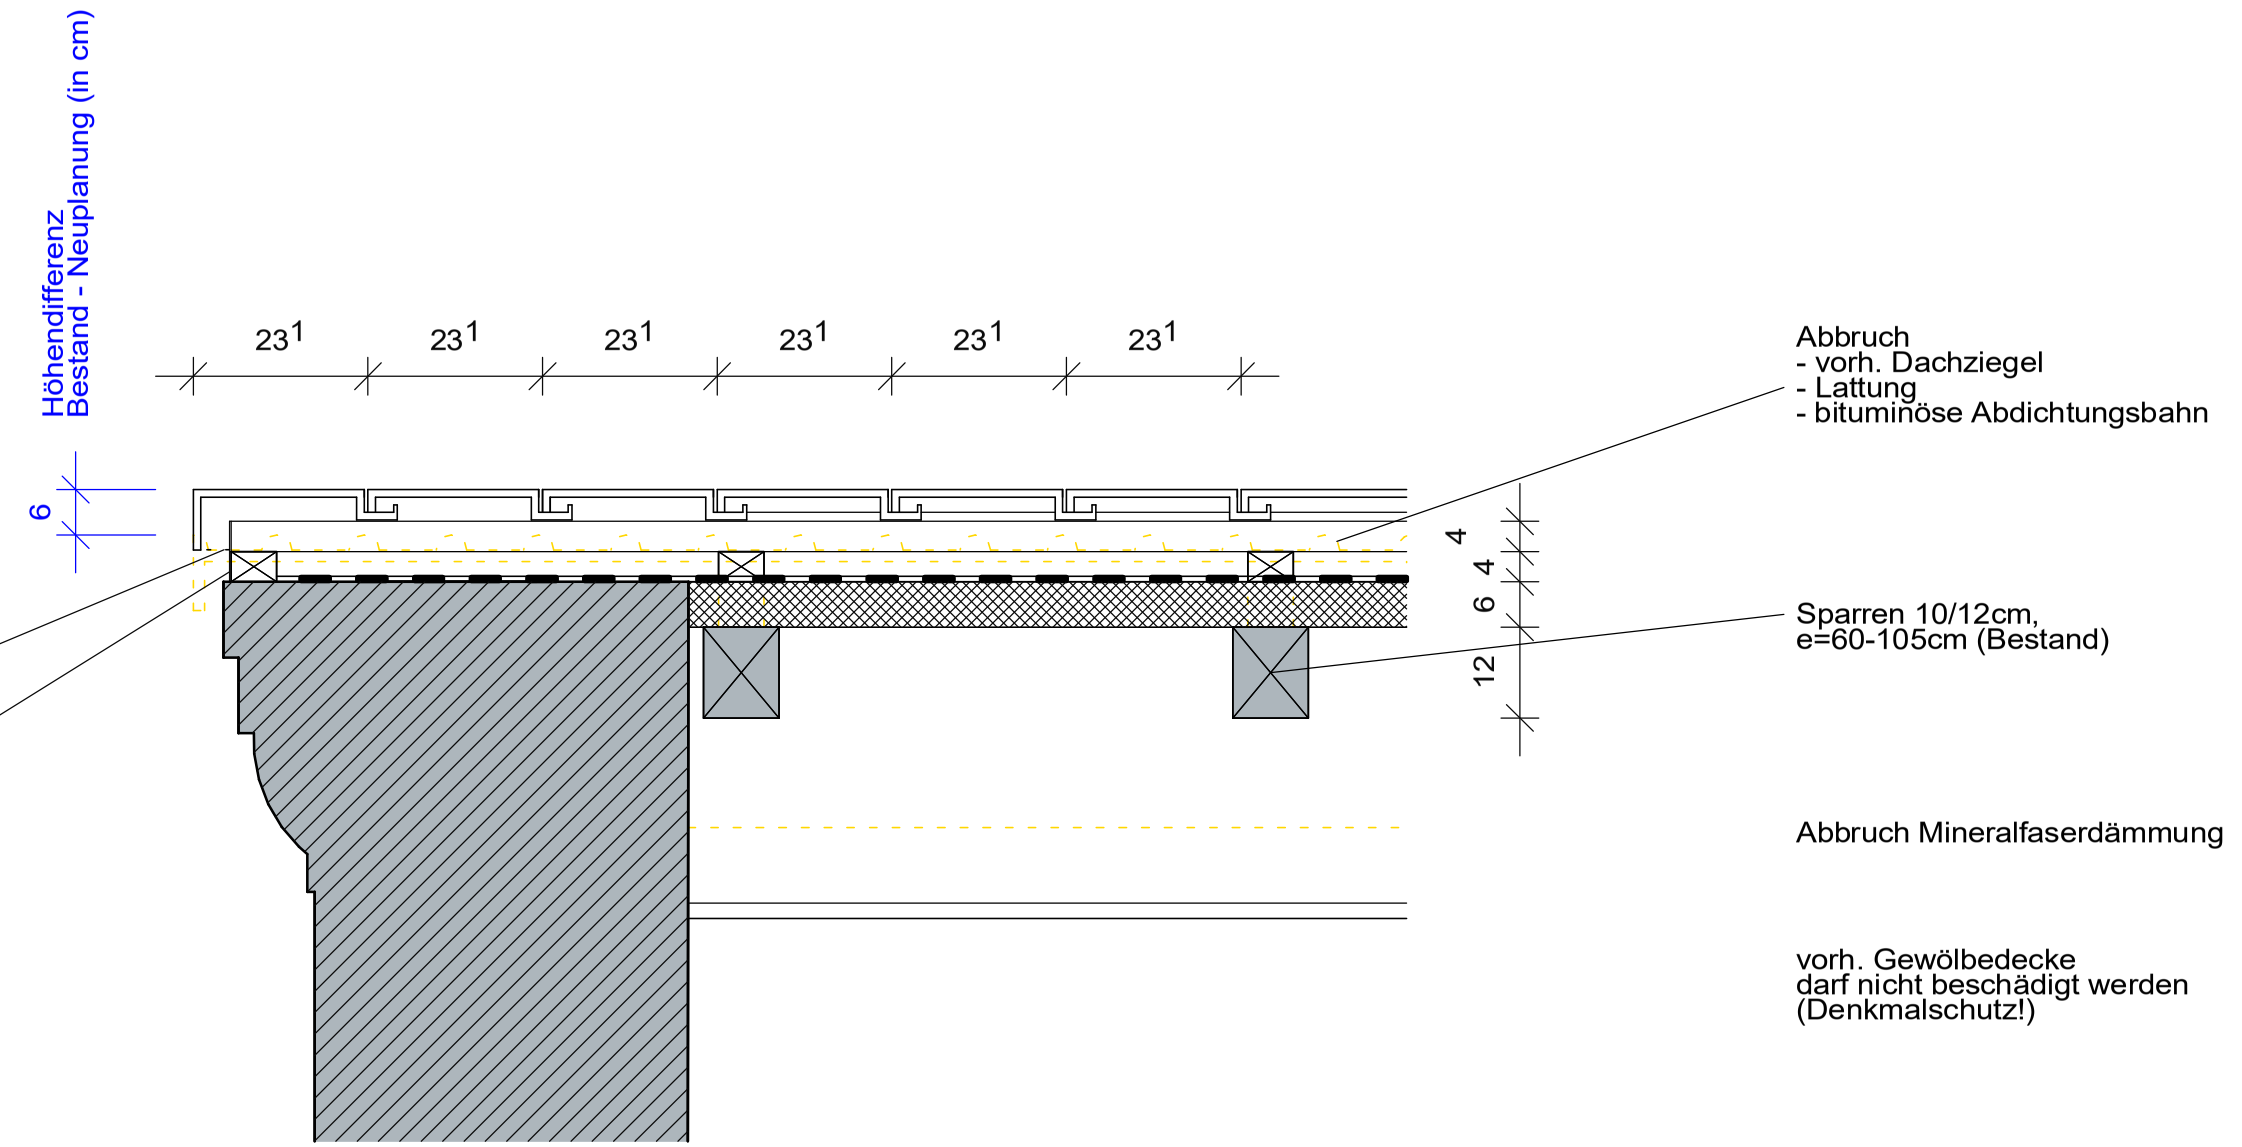

Index	Datum	Änderung	Name
A	01.09.2025	Dacheindeckung Bestand/Abbruch und Vermassung der geplanten Veränderung	Stankewitz

Teamleitung Planung

M. Klein- Vehne
Dipl- Ing. Architekt

Stadt Dortmund
Städtische
Immobilienwirtschaft

Objektadresse

TEK Alte Ellinghauser Straße 5/7

ALTE ELLINGHAUSER STRASSE 5/7 44 339 DORTMUND

Maßnahme

ERRICHTUNG EINER TEK

Planinhalt

DETAIL DE42 - DACH KIRCHE - ORTGANG

Planung	S. Stankewitz		Bearbeitung
StA	65 / 2-4	Blattgröße 594mm x 297mm	Kostenträger 6520002846
Datum	03.07.2025	Maßstab 1:10	Zeich.-Nr.: AR_5_DE_42_A