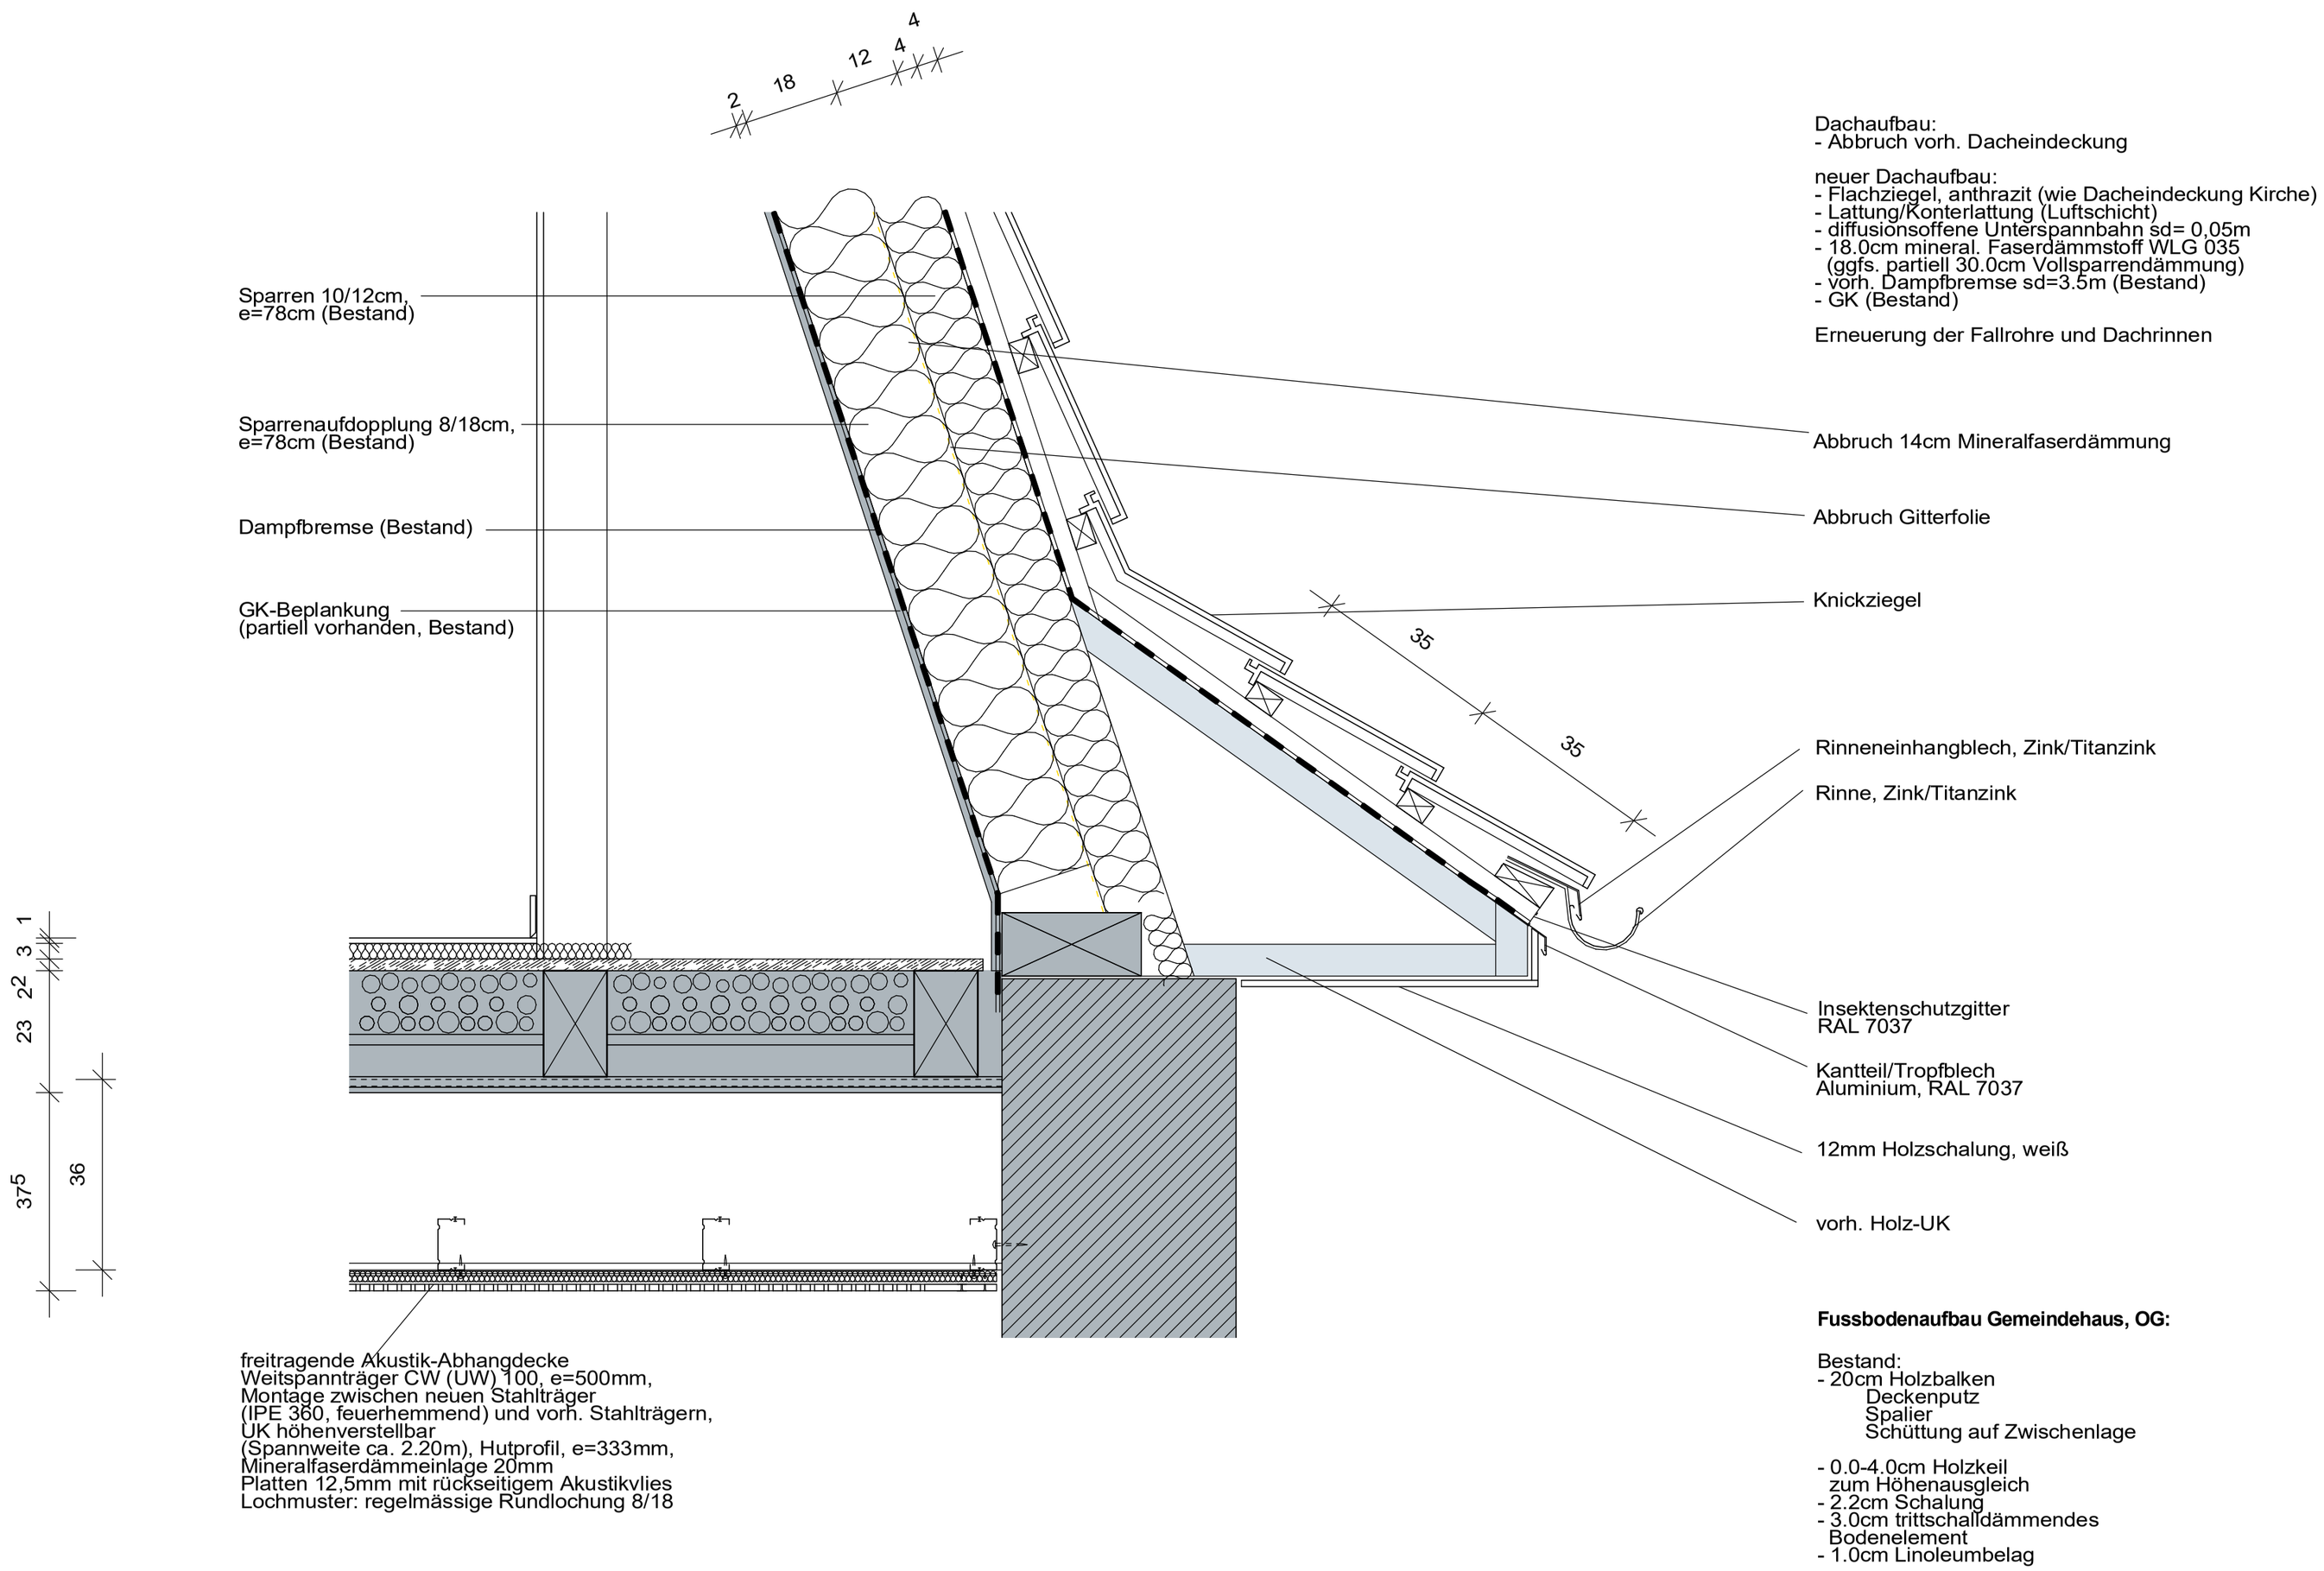

Dachaufbau:
- Abbruch vorh. Dacheindeckung

neuer Dachaufbau:
- Flachziegel, anthrazit (wie Dacheindeckung Kirche)
- Lattung/Konterlattung (Luftschicht)
- diffusionsoffene Unterspannbahn sd= 0,05m
- 18.0cm mineral. Faserdämmstoff WLG 035
  (ggfs. partiell 30.0cm Vollsparrendämmung)
- vorh. Dampfbremse sd=3.5m (Bestand)
- GK (Bestand)

Erneuerung der Fallrohre und Dachrinnen

Fussbodenaufbau Gemeindehaus, OG:

Bestand:
- 20cm Holzbalken
  Deckenputz
  Spalier
  Schüttung auf Zwischenlage

- 0.0-4.0cm Holzkeil
  zum Höhenausgleich
- 2.2cm Schalung
- 3.0cm trittschalldämmendes
  Bodenelement
- 1.0cm Linoleumbelag

Index	Datum	Änderung	Name
A	07.04.2026	Rinnen/Rinneneinhangbleche/Fallrohre Zink	Stankewitz

Teamleitung Planung
M. Klein- Vehne
Dipl- Ing. Architekt

Stadt Dortmund
Städtische
Immobilienwirtschaft

Objektadresse

TEK Alte Ellinghauser Straße 5/7

ALTE ELLINGHAUSER STRASSE 5/7 44 339 DORTMUND

Maßnahme

ERRICHTUNG EINER TEK

Planinhalt

DETAIL DE45 - GEMEINDEHAUS TRAUFE

Planung: S. Stankewitz		Bearbeitung:	
StA: 65 / 2-4	Blattgröße: 750mm x 420mm	Kostenträger: 6520002846	
Datum: 08.07.2025	Maßstab: 1:10	Zeich.-Nr.: AR_5_DE_45_A	