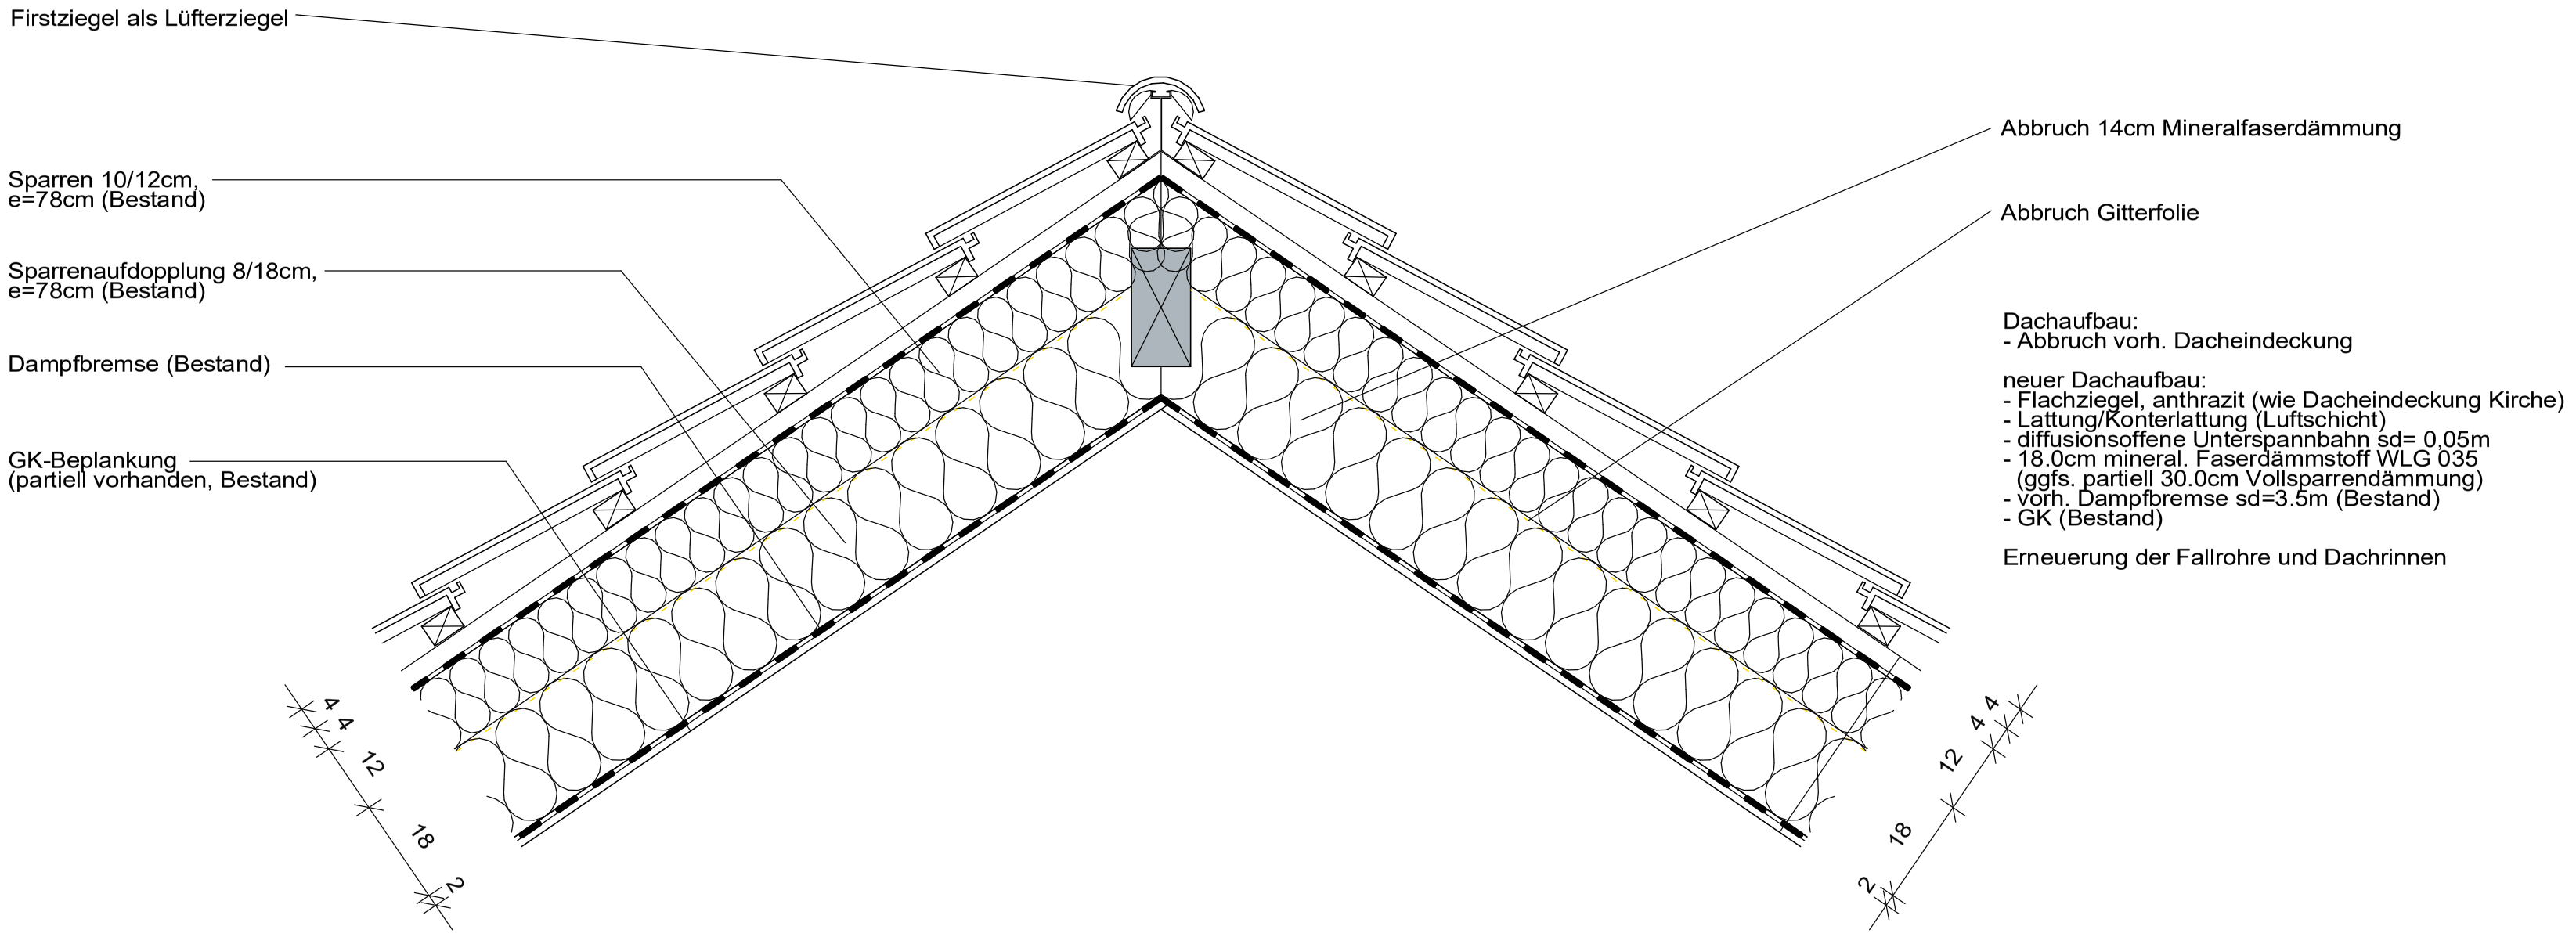

Index	Datum	Änderung	Name

Teamleitung Planung

M. Klein- Vehne
Dipl- Ing. Architekt

Stadt Dortmund
Städtische
Immobilienwirtschaft

Objektadresse

TEK Alte Ellinghauser Straße 5/7

ALTE ELLINGHAUSER STRASSE 5/7 44 339 DORTMUND

Maßnahme

ERRICHTUNG EINER TEK

Planinhalt

DETAIL DE48 - GEMEINDEHAUS FIRST

Planung: S. Stankewitz		Bearbeitung:	
StA: 65 / 2-4	Blattgröße: 750mm x 297mm	Kostenträger:	6520002846
Datum: 08.07.2025	Maßstab: 1:10	Zeich.-Nr.:	AR_5_DE_48_0