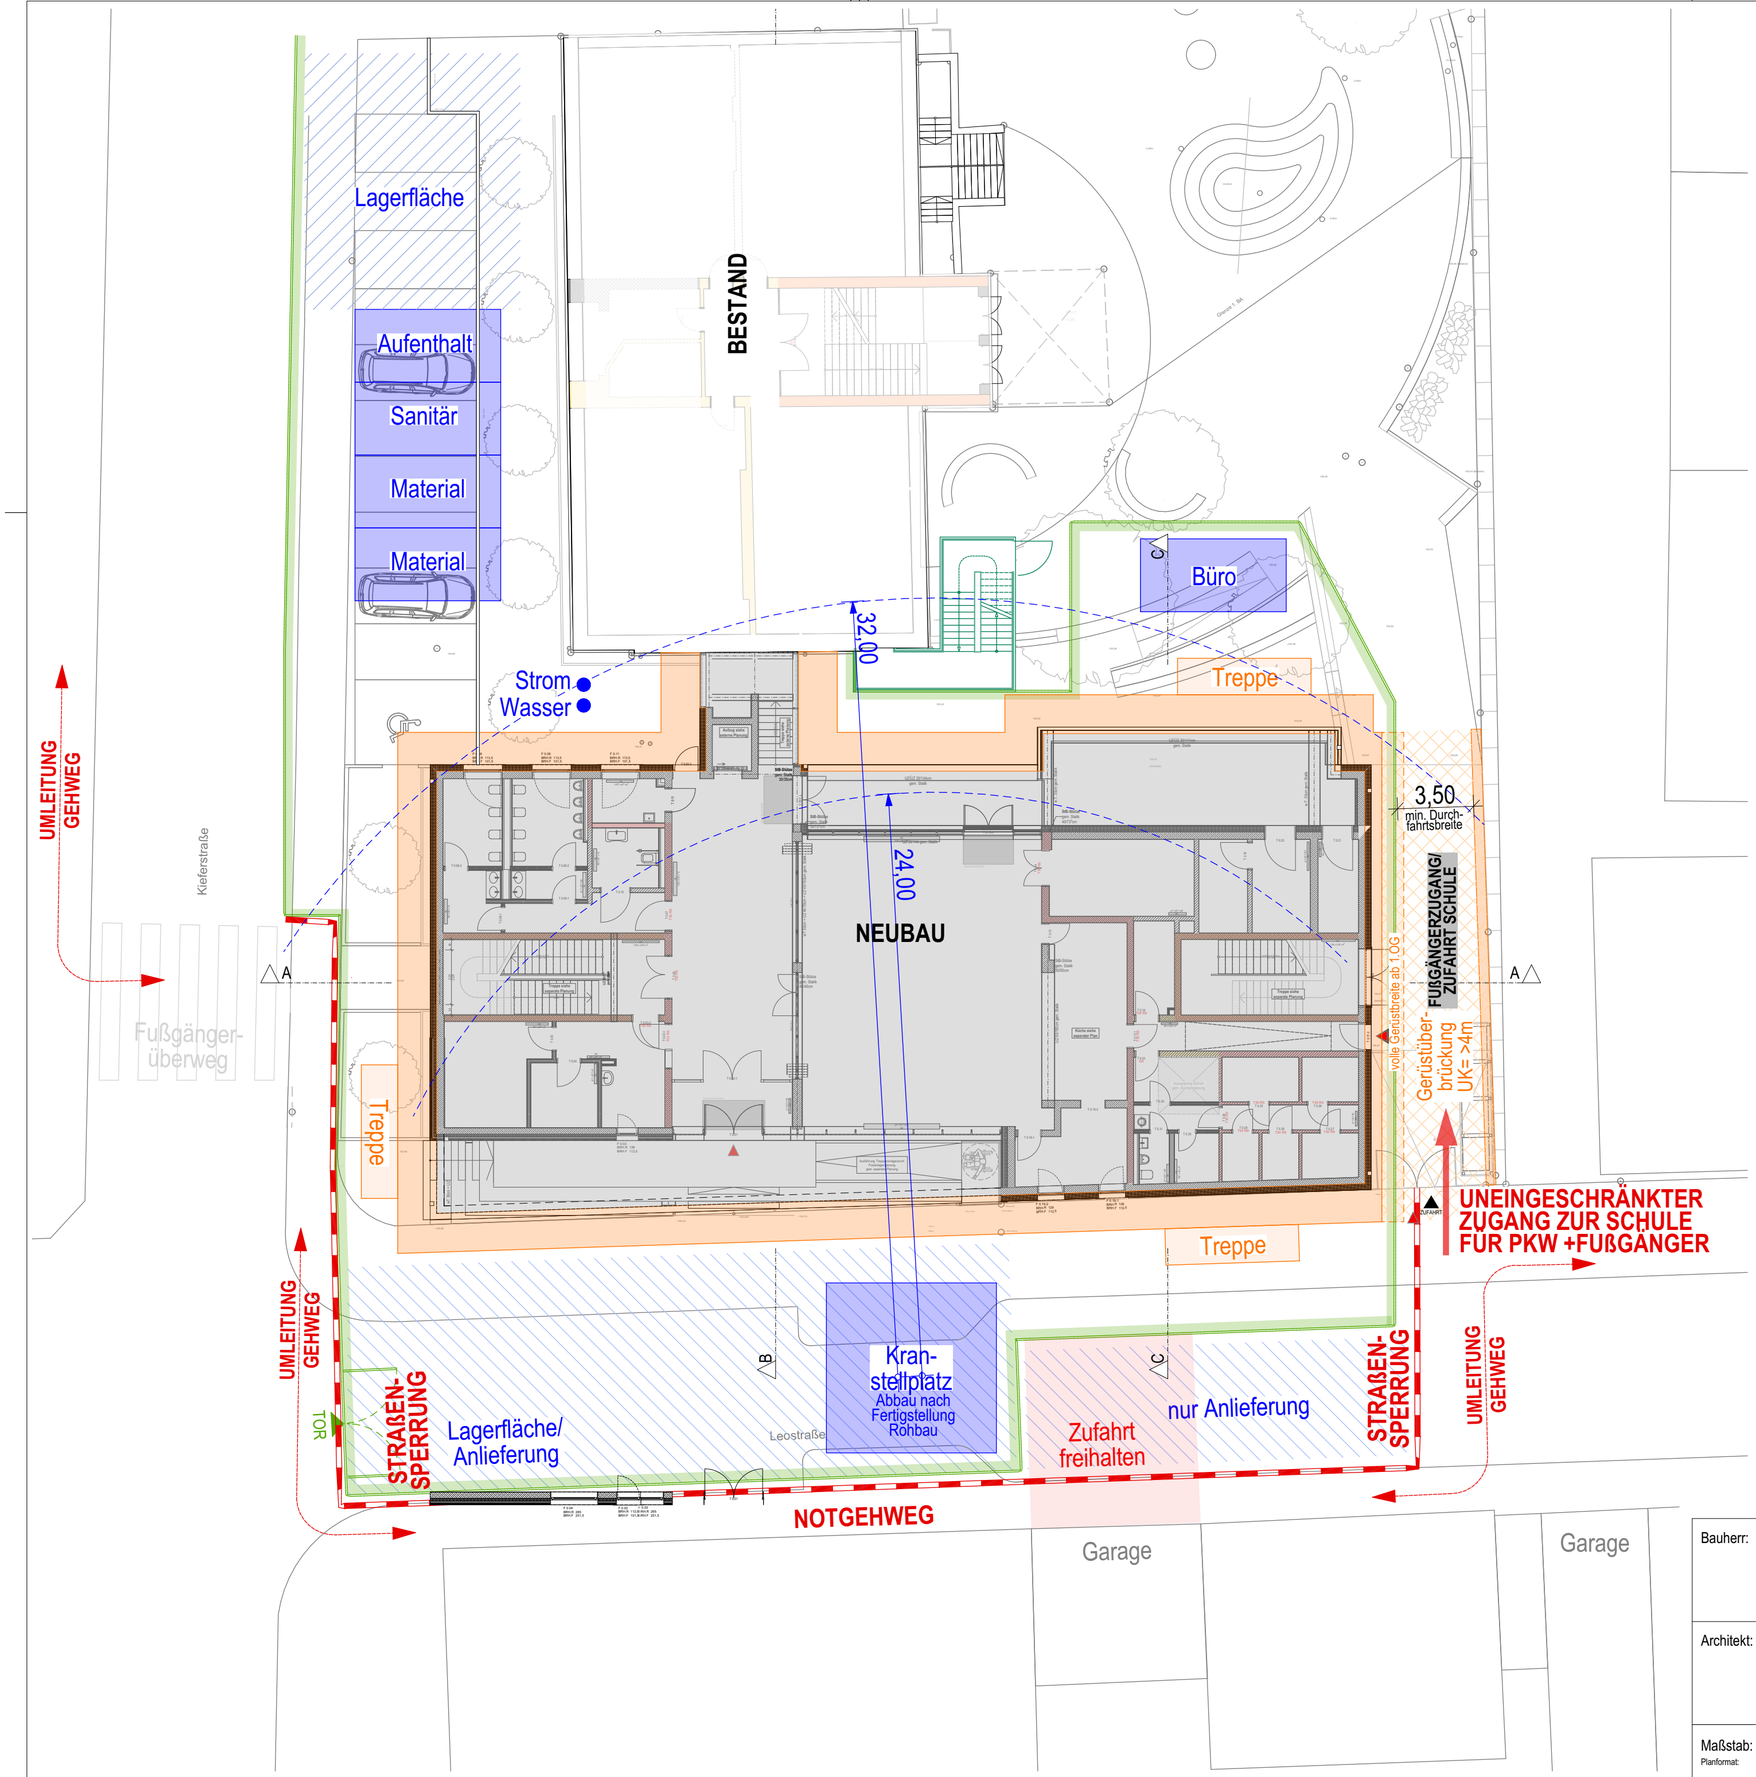

Bauherr: Stadt Dortmund, städtische Immobilienwirtschaft Königswall 14, 44122 Dortmund Tel.: 0231 50 28 267 Fax: 0231 50 10 175 e-mail: mpettrup@stadtdo.de DORTMUND				Projekt: **Erweiterung Brüder-Grimm-Grundschule** Ort: Leostraße 33, 44225 Dortmund	
Architekt: **hmp** ARCHITEKTEN ALLNOCH UND HÜTT GmbH Am Hirschsprung 24-28 51109 Köln Tel.: 0221-9844-0 Fax: 0221-9844-6 e-mail: hmp@hmp-architekten.de hmp ARCHITEKTEN ALLNOCH UND HÜTT GmbH				Planinhalt: **Baustelleneinrichtung**	
Maßstab: --- Planformat: DIN A2	gez.: BS	am: 30.08.2024		Plannr.: **453 801**	Index: 00	Datum Index: