# Schnitt F-F

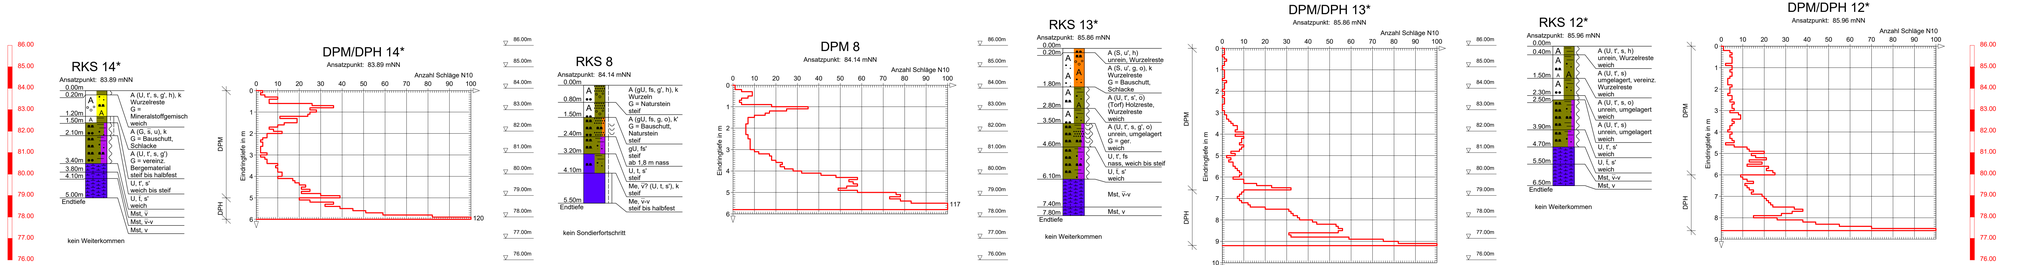


## Legende

- A = Auffüllung
- G = Kies, g = kiesig
- u = schluffig
- fs = feinsandig
- Me = Mergel
- t = tonig
- CSi= Grobschluff, U = Schluff
- Mst= Mergelstein
- h = humos
- S = Sand, s = sandig

Beschaffenheit nach DIN 4023

- weich
- halbfest
- steif

KORNGRÖßENBEREICH

- f fein
- m mittel
- g grob

KALKGEHALT

- k kalkhaltig

NEBENANTEILE

- ' schwach (< 15 %)
- '' stark (ca. 30-40 %)

RAMMSONDIERUNG IN ANLEHNUNG AN DIN 4094-3:2002-01

Schlagarten für 10 cm Eindringtiefe

| | DPL | DPM | DPH |
|---|---|---|---|
| Spitzendurchmesser | 36,0 mm | 36,0 mm | 36,0 mm |
| Spitzenquerschnitt | 10,00 cm² | 10,00 cm² | 10,00 cm² |
| Gestängedurchmesser | 3,20 cm | 3,20 cm | 3,20 cm |
| Gestängequerschnitt | 8,00 cm² | 8,00 cm² | 8,00 cm² |
| Fallhöhe | 50,0 cm | 50,00 cm | 50,00 cm |


GRUNDBAUINSTITUT BIEDEBACH
Hellerstraße 21
44229 Dortmund
E-Mail: info@gbdo.de


| | |
|---|---|
| Auftraggeber: | Städtische Immobilienwirtschaft, Dortmund |
| Bauvorhaben: | Neubau Technikzentrum Feuerwehr Dortmund, in der Lütge Heidestraße in Dortmund |
| Planbezeichnung: | Schichtprofile, Rammdiagramme |

| | | Datum: | Bearb.-Nr: | Anlagen-Nr.: |
|---|---|---|---|---|
| Längenmaßstab: | - | | 3174 | 1/2.4 |
| Höhenmaßstab: | 1:100 | | | |
| Bearbeiter: | CB | | | |
| Zeichner: | Mr | 31.07.2024 | | |