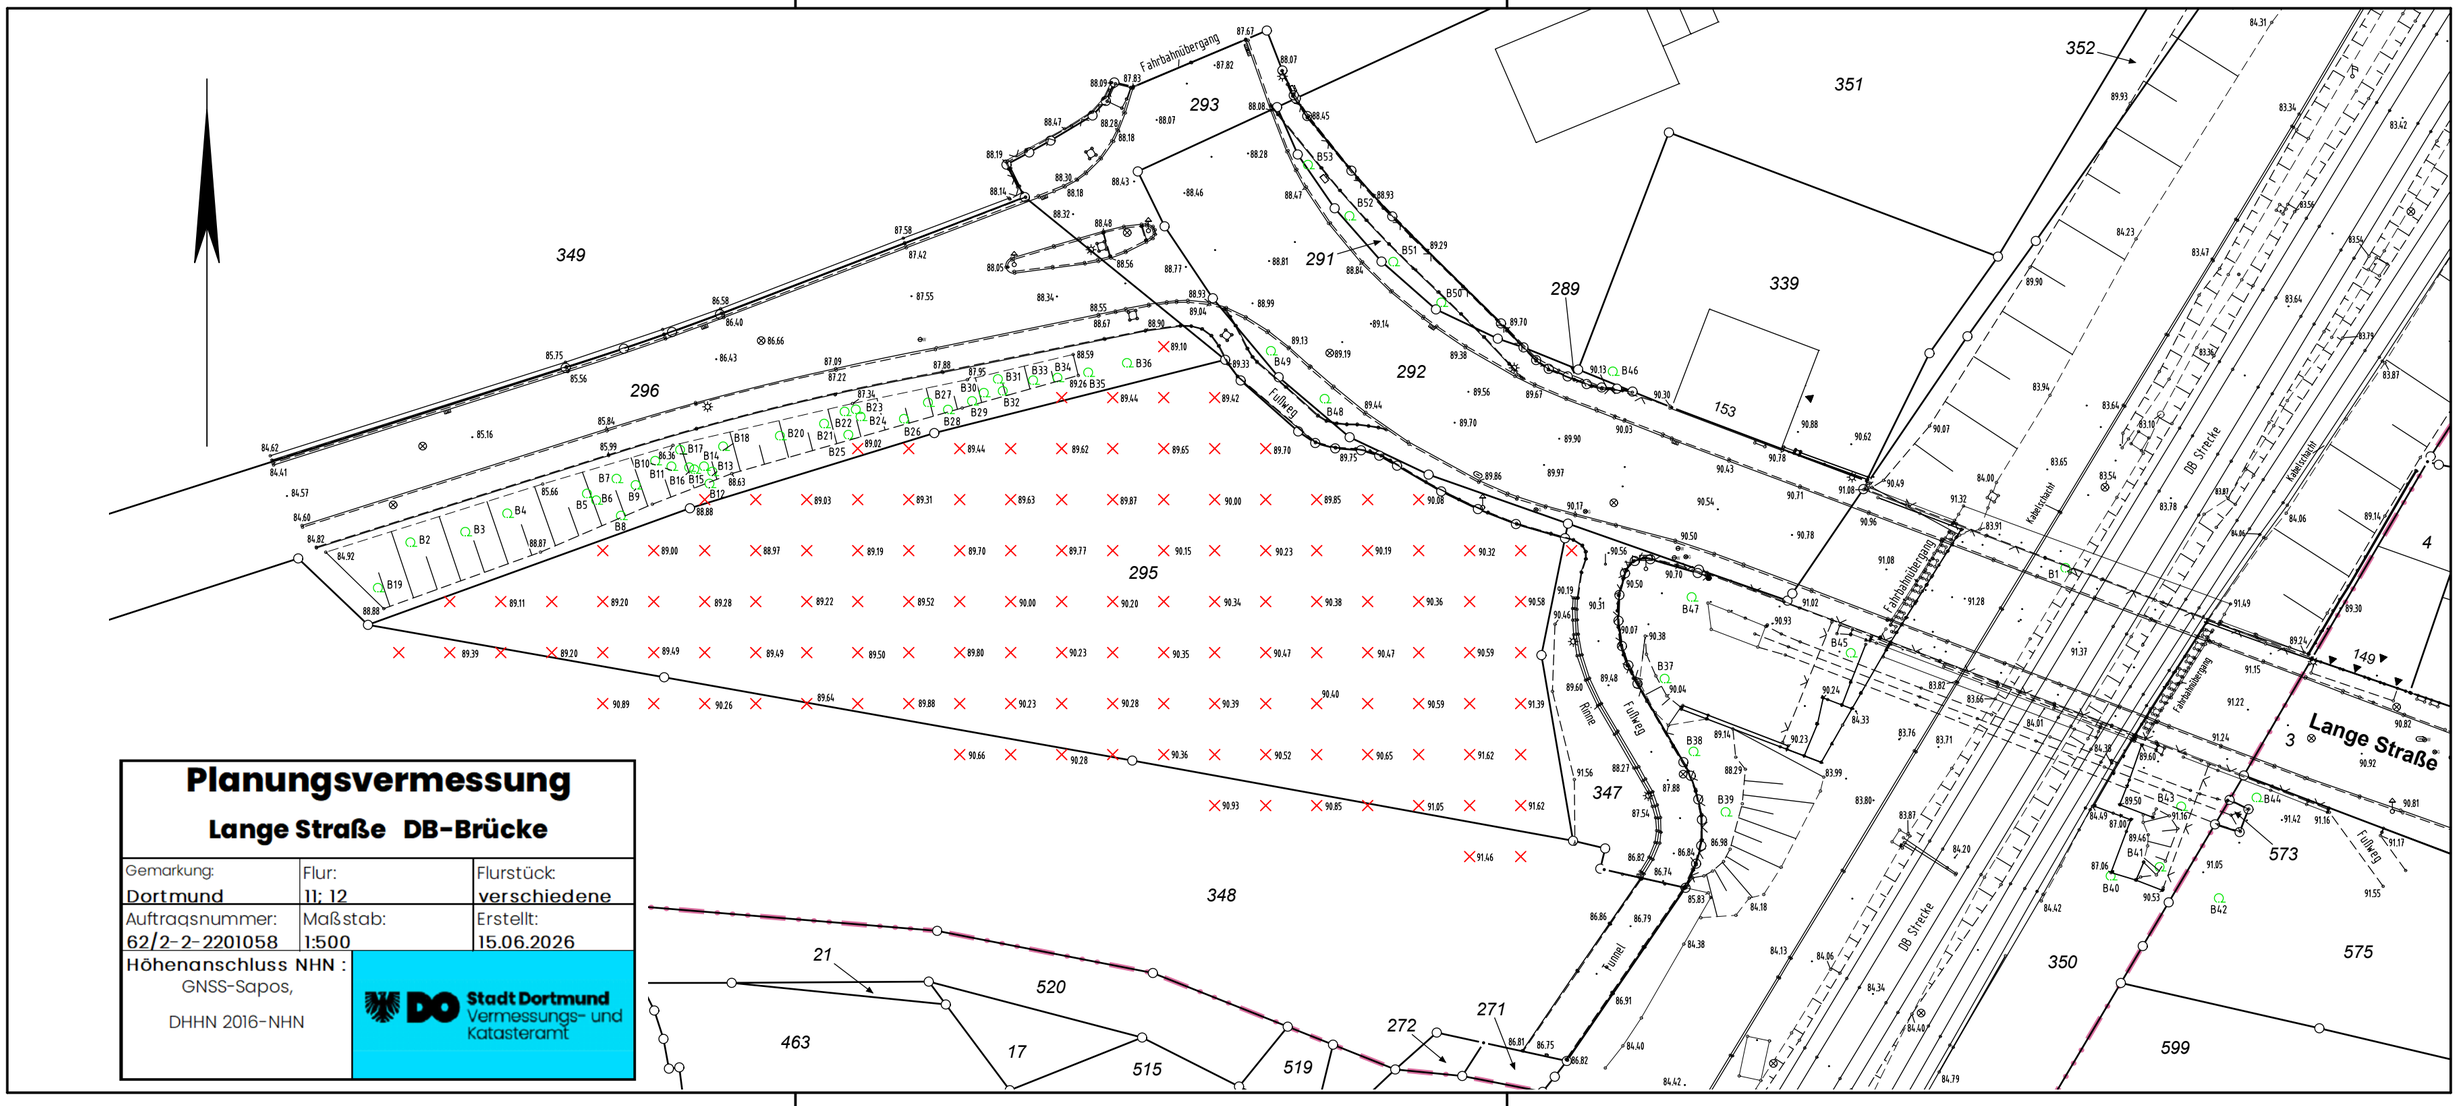

Planungsvermessung

Lange Straße DB-Brücke

Gemarkung:	Flur:	Flurstück:
Dortmund	11; 12	verschiedene
Auftragsnummer:	Maßstab:	Erstellt:
62/2-2-2201058	1:500	15.06.2026

Höhenanschluss NHN :
GNSS-Sapos,
DHHN 2016-NHN

Stadt Dortmund
Vermessungs- und Katasteramt