




LEGENDE

WANQUALITÄTEN					
WB	Brandwand	WRF	Raufasertapete	WSY	Systemtrennwand
F30	feuerhemmende Wand	WAI	Anstrich wischfest + Imprägnierung	WS	Schiebewand
F90	feuerbeständige Wand	WGA	Gespachtelt + Anstrich	WGL	Glasswand
WN	Natursteinverkleidung	WF	Fliesen	WH	Holzverkleidung
WFE	Fenster	WFS	Fliesen Spiegel	WG	Glasfasertapete
WA	Anstrich	WIF2	Fliesen zargenhoch	WMT	mobile Trennwand
WGV	Glasfaservlies				
TÜRQUALITÄTEN					
LDT	luftdichte Tür	NA	Nolausgang	TH	Türblatt mit Holzfurnier
DT	dichtschießende Tür	TT	Tapetentür	TS	Stahltür
RS	rauchdichte Tür	TG	Glastür	TSY	Tür-Systemwand
T30	feuerhemmende Tür	TAG	Alu-Rohrrahmentür	EHS	erhöhter Schallschutz
T90	feuerbeständige Tür				
BODENQUALITÄTEN					
B30	F30 Quastrit	BPV	PVC	BP	Parkett
BTE	Teppich	BLI	Linolium	BLA	Laminat
BN	Nadelfiz	BK	Kautschuk	BN	Naturstein
BKU	Kugelfarn	BF	Fliesen	BK	Bodenkanal
BS	Teppich, Schlinge	BDF	Doppelboden	BES	Estrich mit Anstrich
BT	Bodenrand (rund/eckig)	BST	Steinzeugfliesen	BTZ	Terazzo
DECKENQUALITÄTEN					
DA	Stahlbeton, gestrichen	DG	Gipskartondecke	OK	Kühldecke, eingeputzt
DR	Quadratstrasterdecke	DAP	Alupaneldecke	DKS	Deckensegel mit Kühlung
DBR	Bandstrasterdecke	DAR	Aluquadratstrasterdecke	DS	Deckensegel
DPA	Putz + Anstrich	DNE	NE-Paneeldecke	DJK	Umluftkühlgerät
FASSADE					
FSU	Sonnenschutz, mechanisch	FRO	Rolläden	HK	Heizkörper
FSE	Sonnenschutz, elektrisch	FBR	Brüstungskanal		
FVT	Verticos	FTG	transluzentes Glas		
SONSTIGES					
ELT	Elektro	UV	Elektro-Unterverteilung	LD	Löschdecke
H	Heizung	F	Feuerschutz-einrichtung	BE	Bodeneinlauf
L	Lüftung/Klima	WHY	Wandhydrant	PS	Pumpensumpf
S	Sanitär	WHT	Steigleitung, trocken	RV	Revisionsöffnung
WS	Wandschrank	STS	Wasserschrank	DV	Deckenversprung
OS	Oberschrank	SPM	Spülmaschine	RM	Reinlauffatte
BRK	Brüstungskanal	DU	Dusche	TK	Hauptanschluss Telefon
KKV	Kabelkanal vertikal	NAS	Nolausstieg/Rettungsfenster		
BF	Bestand, keine Veränderung (Fliesen) Öffnungsmasse der Türen = lichte Öffnung				
Wand	Decke				
Boden	Fassade		KEINE VERÄNDERUNG		

ART DER ÄNDERUNG	NAME	DATUM	INDEX

PLANGRUNDLAGE: BESTANDSPÄNE IVG + SICHTAUFMASS VOM 23.07.2012	RV_04-01
---	----------

BÜROHAUS
HEILIGER WEG 74-80, 44141 DORTMUND

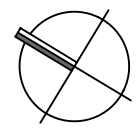


BAUHERR

PLANUNG

REVISIONSPLANUNG - HAUS NR.74
GRUNDRISS 4.OBERGESCHOSS

REVISIONSPLANUNG - HAUS NR.74
GRUNDRISS 4.OBERGESCHOSS


PROJEKT NR.	GEZEICHNET	DATUM	BLATTGRÖSSE	MASSSTAB
	BA	01.03.2013	594/ 900	1:100

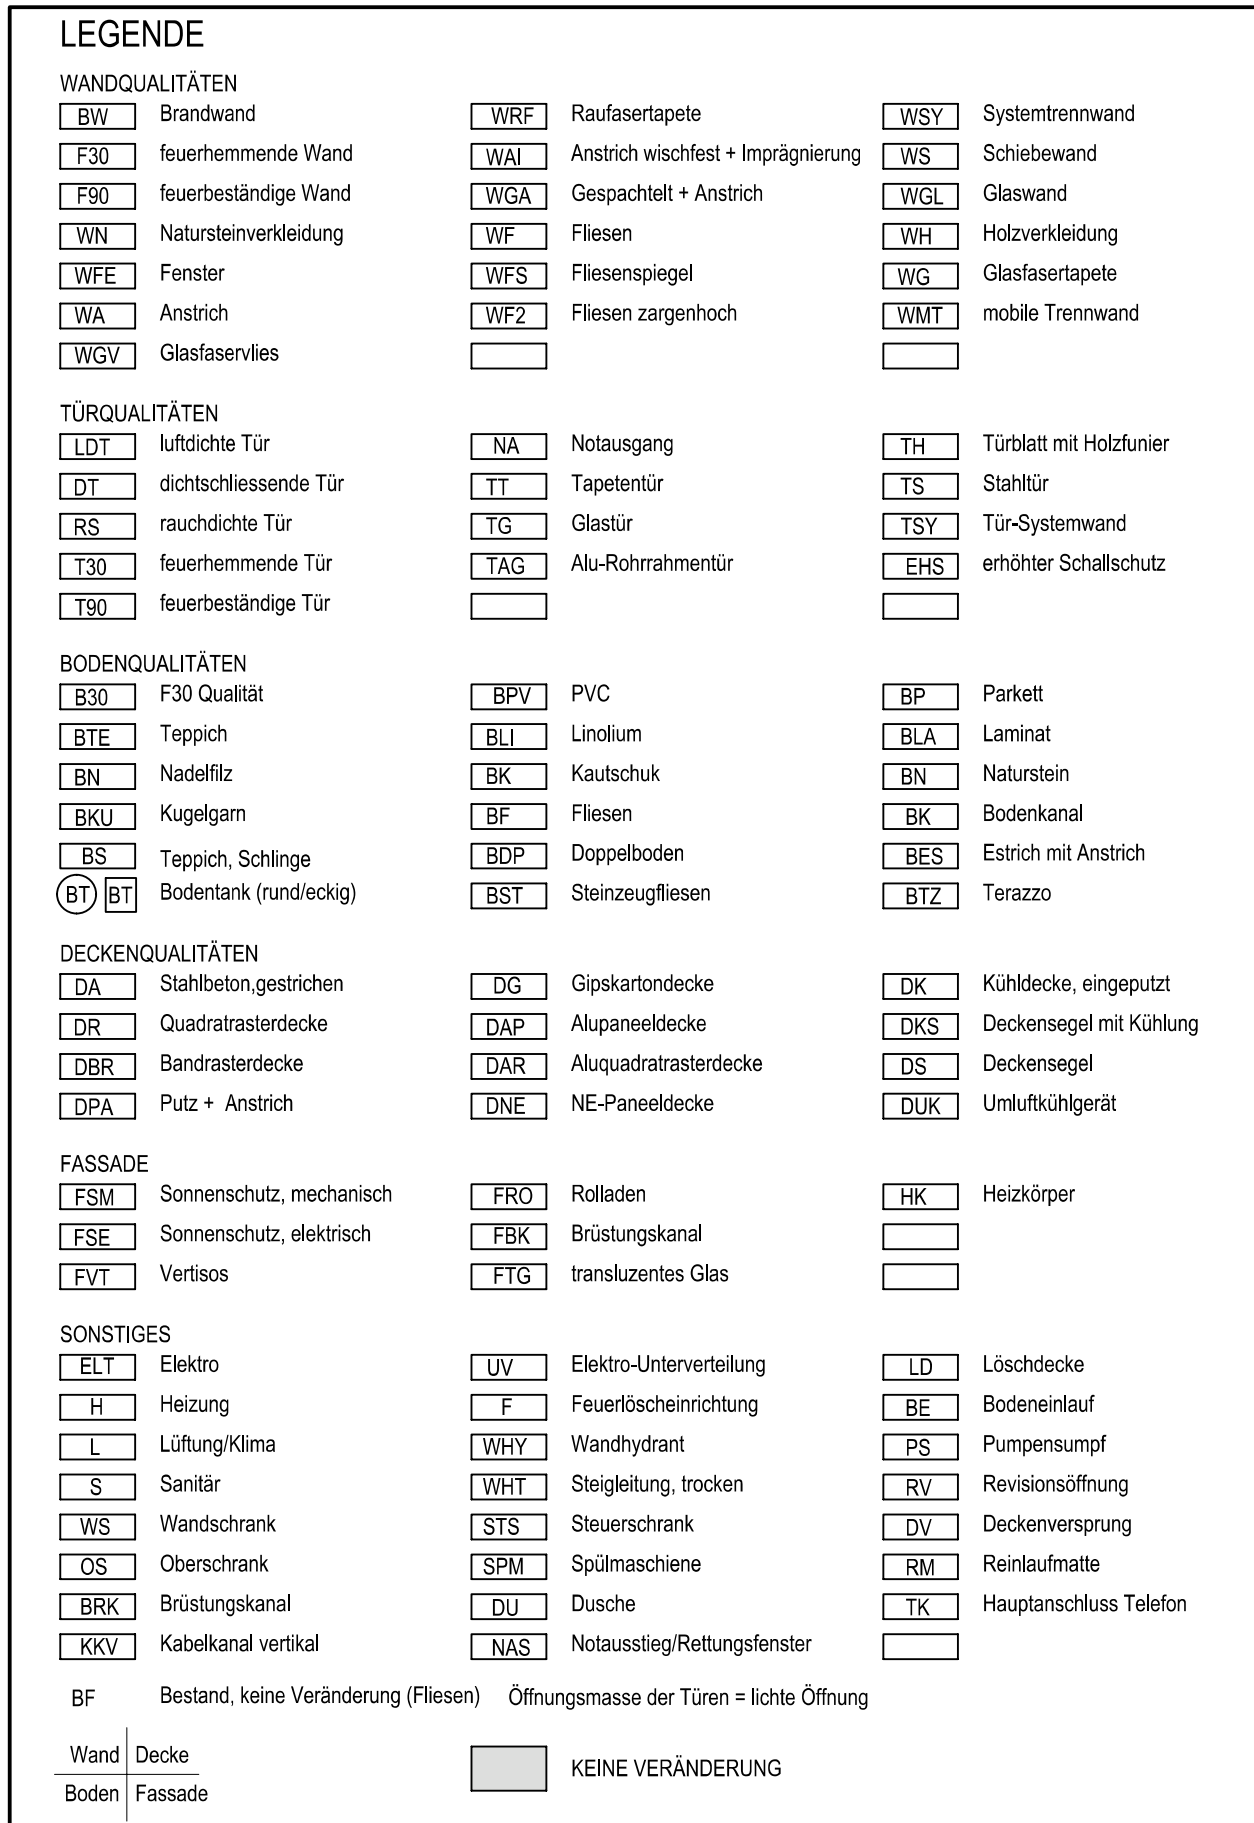

ART DER ÄNDERUNG	NAME	DATUM	INDEX

PLANGRUNDLAGE: BESTANDSPÄNE IVG + SICHTAUFMASS VOM 23.07.2012	RV_00-01
---	----------

BÜROHAUS
HEILIGER WEG 74-80, 44141 DORTMUND

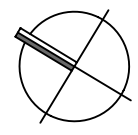

BAUHERR:

PLANUNG:

REVISIONSPLANUNG - HAUS NR.80 GRUNDRISS ERDGESCHOSS	INDEX
	PLAN NR. / DATEINAME : RV_00-01

PROJEKT NR.	GEZEICHNET	DATUM	BLATTGRÖSSE	MAßSTAB
	BA	01.03.2013	594/ 900	1:100



