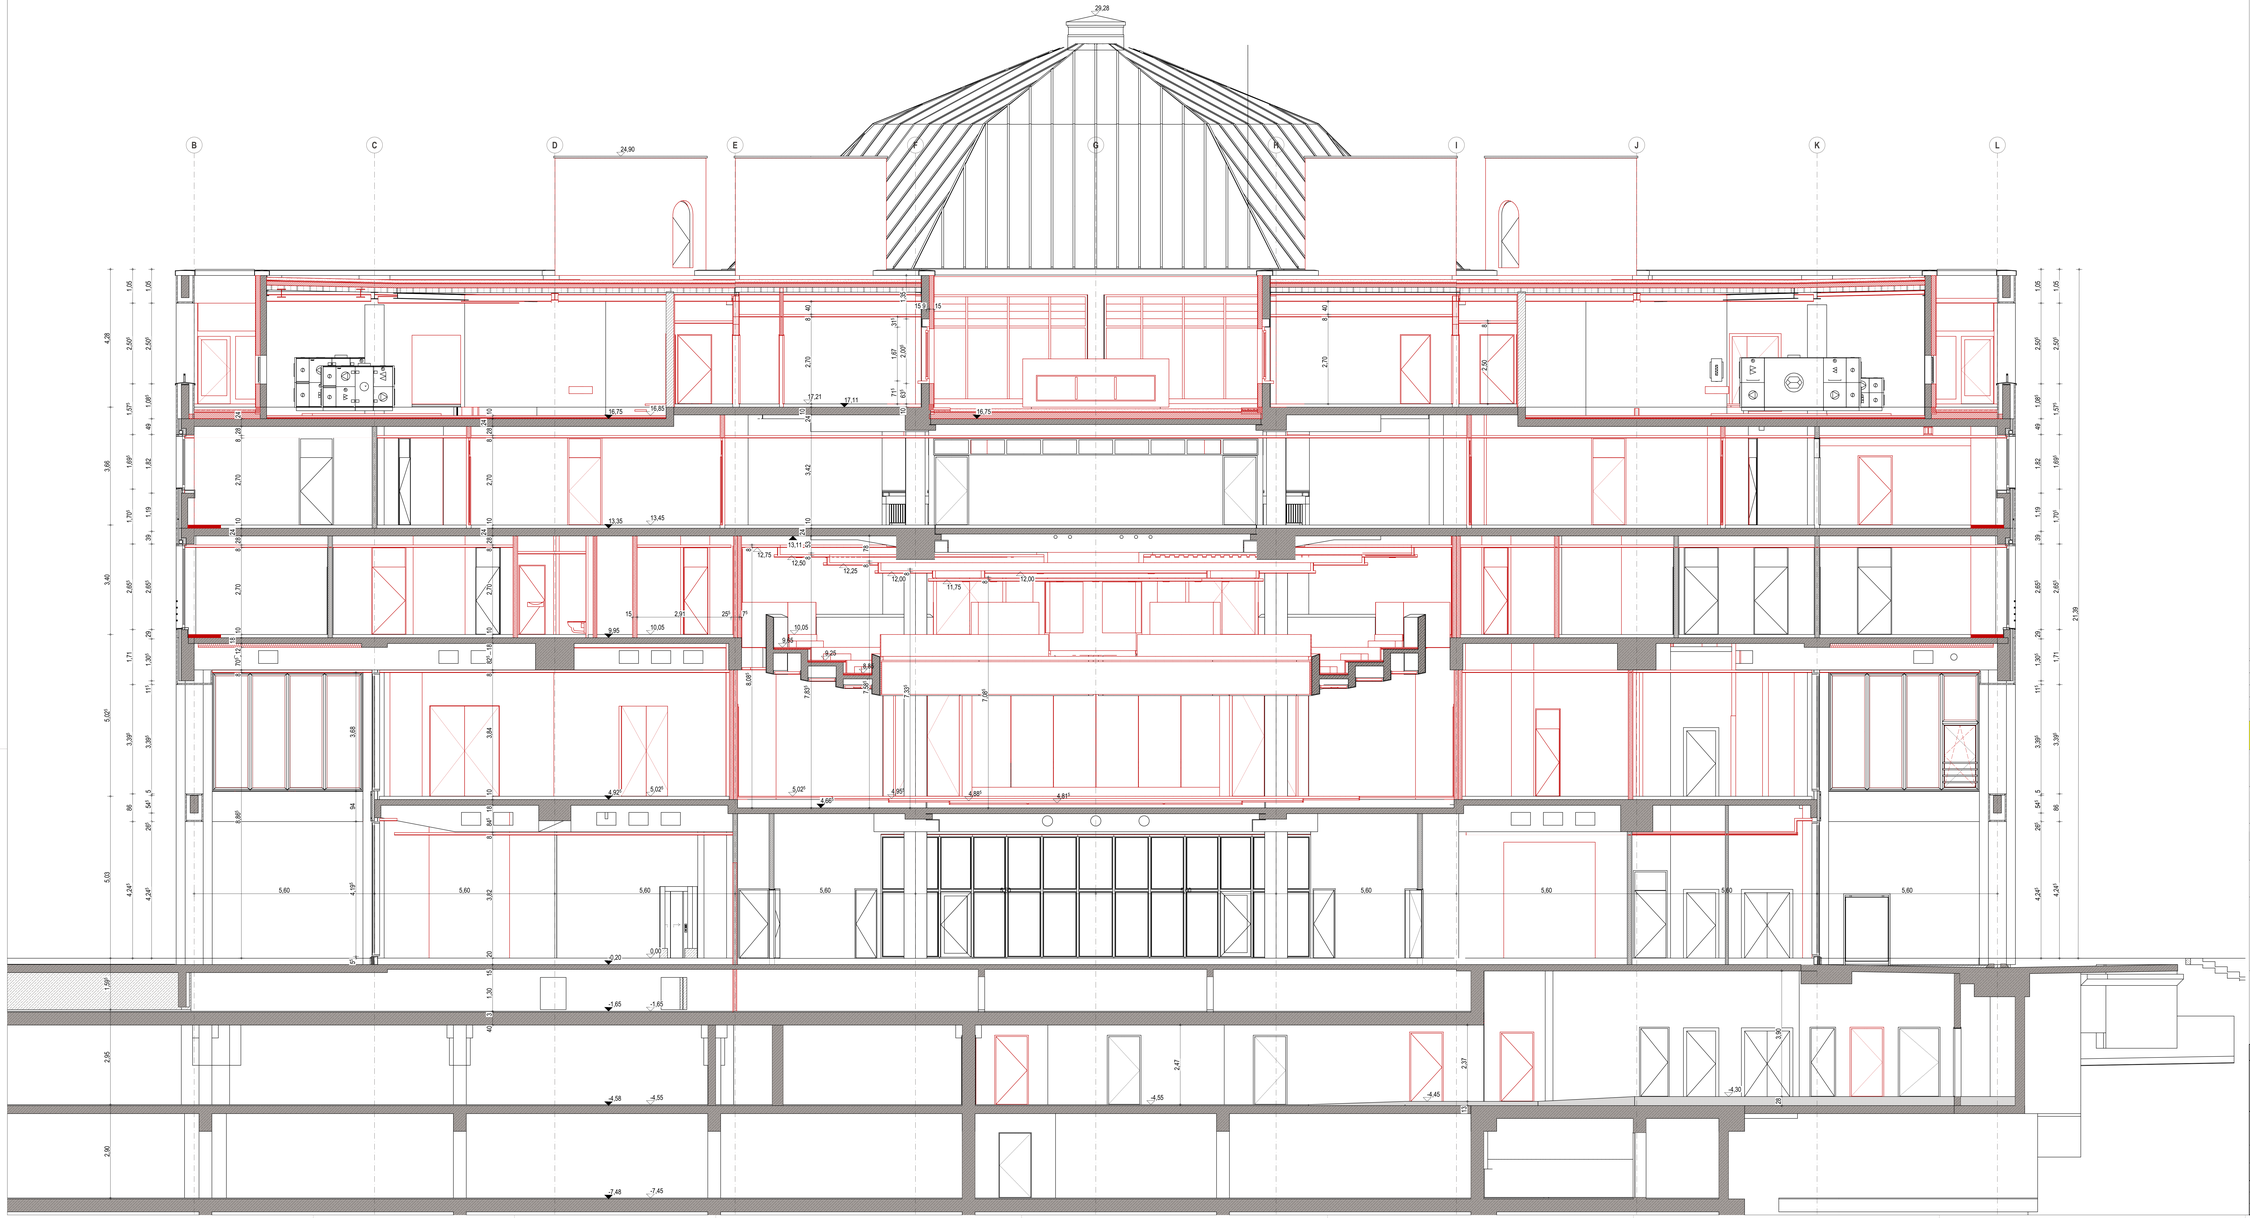

HÖHENANGABEN	
UKFD	Unterkante Fertigdecke
UKRD	Unterkante Rohdecke
VK	Vorderkante
RST	Rohsturz
BRH	Brüstungshöhe
LH	lichte Höhe

HÖHENKOTEN		
±0,00	OKFF	Oberkante Fertigfußboden im Grundriss
-0,15	OKRF	Oberkante Rohfußboden im Grundriss
±0,00	OKFF	Oberkante Fertigfußboden in GR, SC, AN
-0,15	OKRF	Oberkante Rohfußboden in GR, SC, AN
-0,15	UKRD	Unterkante Rohdecke in SC und AN

TÜREN	
DS	Tür dichtschließend - Bestand
$S_a d_s$	Tür dicht- und selbstschließend
$S_a r d_s$	Tür rauchdicht und selbstschließend
$EI_1 30\ S_a d_s$	Brandschutztür feuerhemmend, dicht- und selbstschließend
$EI_1 30\ S_a r d_s$	Brandschutztür feuerhemmend, rauchdicht und selbstschließend
$EI_1 90\ S_a d_s$	Brandschutztür feuerbeständig, dicht- und selbstschließend
$EI_1 90\ S_a r d_s$	Brandschutztür feuerbeständig, rauchdicht und selbstschließend

MATERIALIEN			
	Bestand	Neubau	Abbruch
	Stahlbeton		Trockenbau
	Mauerwerk		WDVS
	Porenbeton		Natursteln

BRANDSCHUTZ	
	Brandwand REI 90-M
	Feuerbeständige Wand REI 90 bzw EI 90
	Treppenraumwand REI 90-M
	Feuerhemmende Wand EI 30

DURCHBRÜCHE		
neue Durchbrüche	gemalte Bestands-durchbrüche	nicht gemalte Bestands-durchbrüche, zu schließen
DD	Deckendurchbruch	
WD	Wanddurchbruch	
WS	Wandschlitz	

Alle Maße sind vor Beginn der Arbeiten am Bau, eigenverantwortlich zu prüfen. Unstimmigkeiten sind mit dem Architekten / der Bauleitung sofort zu klären.
Sämtliche Einbaumaße sind an der Baustelle zu nehmen. Für Maßfehler haftet allein der Auftragnehmer. Bei der Bauausführung sind die Planungen der Fachingenieure und die Angaben der Sonderfachleute zu beachten.

RAUMSTEMPEL		
B45-01-01-02-140		Raumnummer gem. Raumbuch
Büro		Raumbezeichnung
B	<Bodenbelag>	Material Bodenbelag
D	<Deckenbelag>	Deckenbelag bzw. Material Abhangdecke
F	##"	Nutzfläche
U	##.##	Umfang
LH	##.##	lichte Höhe (bis Abhangdecke)

Pos. XX Angabe Positionsnummer gemäß Bestandsuntertagen

ÄNDERUNGEN	INDEX	BEARBEITET VON	DATUM
	a		
	b		
	c		
	d		
	e		

AR	TWP	HLS	ELT	FASS

Projektverfasser / Radtrasse
Ingenieurbüro Lüchtefeld
Dutter 25
48165 Münster
Projektleitung
Bearbeitet

HLS-Planung
K & P Planung GmbH
Sprakeler Straße 370
48159 Münster
Projektleitung
Bearbeitet

Elektroplanung
E-Projekt GmbH
Zur Steinkuhle 4
48341 Altenberge
Projektleitung
Bearbeitet

Fassadenplanung
Projektleitung
Bearbeitet

Architekt / Generalplanung
SCHOEPS & SCHLÜTER
Architekten GmbH
Salzsiederstraße 64 | 48151 Münster
Tel +49(0)251 389 23 53-0
Mail info@schoeps-schlueter.de
Fax +49(0)251 389 23 53-53
Web www.schoeps-schlueter.de
Projektleitung Manfred Schoeps
Bearbeitet Holthaus
Planstand / Datum
Index 0

Bauherr | Off. Bet. | Architekt / SF | Mitarbeiter Bet.

Abbildungsmaßstab
Revision - Ausführungsplanung

Städtische Immobilienwirtschaft
Königswall 16
44137 Dortmund

Objektadresse
Rathaus
Friedensplatz 1 44 135 Dortmund

Maßnahme
Sanierung Rathaus der Stadt Dortmund (SRSD)

Plandarstellung
Schnitt D-D

Planung		Bearbeitung	
Abteilung	Blattgröße	1600 x 841 mm	Kostenträger 65.1800.2675
Erstellungsdatum 12.04.2024	Maßstab 1:50	Zeich.-Nr.	AR_9_SN_0_DD_00_0_F