


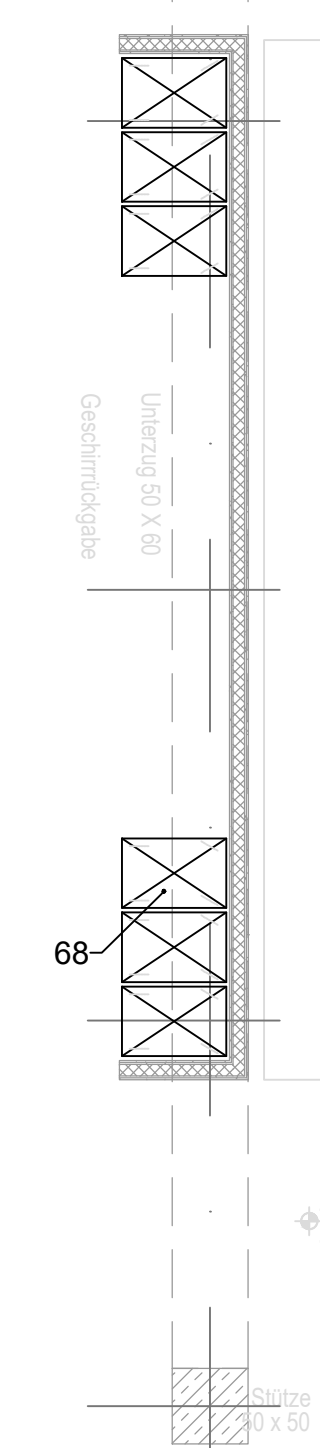

Legende

Anschlussdetails, siehe technische Legende PWK

- Sanitär-Installation Trinkwasser
- Sanitär-Installation Trinkwasser weich
- Sanitär-Installation Trinkwasser warm
- Sanitär-Installation Schmutzwasser
- Sanitär-Installation Schmutzwasser, fetthaltig
- Anschlusspunkt Zentralkälte
- Elektro-Installation
- Steckdose 230 V
- Steckdose 400 V
- Potentialausgleich
- ↔ 550 Bemaßung Elektro - Anschlusspunkte
- ↔ 550 Bemaßung Sanitär - Anschlusspunkte
- ↔ 550 Bemaßung Kälte - Anschlusspunkte
- Gerätesockel, Höhe 200 mm ü. OKFF, Geräteaufstellfläche planeben gemäß DIN 18.202
- Bodenabsenkung für Kühlzelle, -117 mm ü. OKFF Aufstellfläche planeben gemäß DIN 18.202
- Kältetrasse zur Kleinkälte
- Fallplan Kältetrasse

02.09.25	07	Überarbeitung Stand Ausschreibung	TK
28.03.25	06	Optimierung der Ausgaben	Schür
27.01.25	05	Ausgaben Pos.-Nr. 42, 49, 59 überarbeitet, Planung fahrbarer Tablett-/Besteckspender	Schür
22.11.24	04	Anpassen der Bodeneinläufe gem. Besprechung Videokonferenz vom 04.11.2024	Schür
01.10.24	03	Anpassen an aktuellen Architektengrundriss	Schür
17.09.24	02	Anpassen an aktuellen Architektengrundriss (Änderung Schacht)	Schür
03.07.24	01	Wandabwicklungen, Überarbeitung der Positionierung der Kücheninstallationen	Schür
Datum	Index	Änderung	Name
	Datum	Maßstab	Küchenplanung Anne-Frank-Gesamtschule Dortmund
Bearb.	25.06.2024	1:50	
Gepr.			
Norm			
Leistungsphase:		Dateiname:	Zeichnungs-Nr.:
LP6		AFGS-NEU-6-GR-TKUT-0EG-001-07	001