
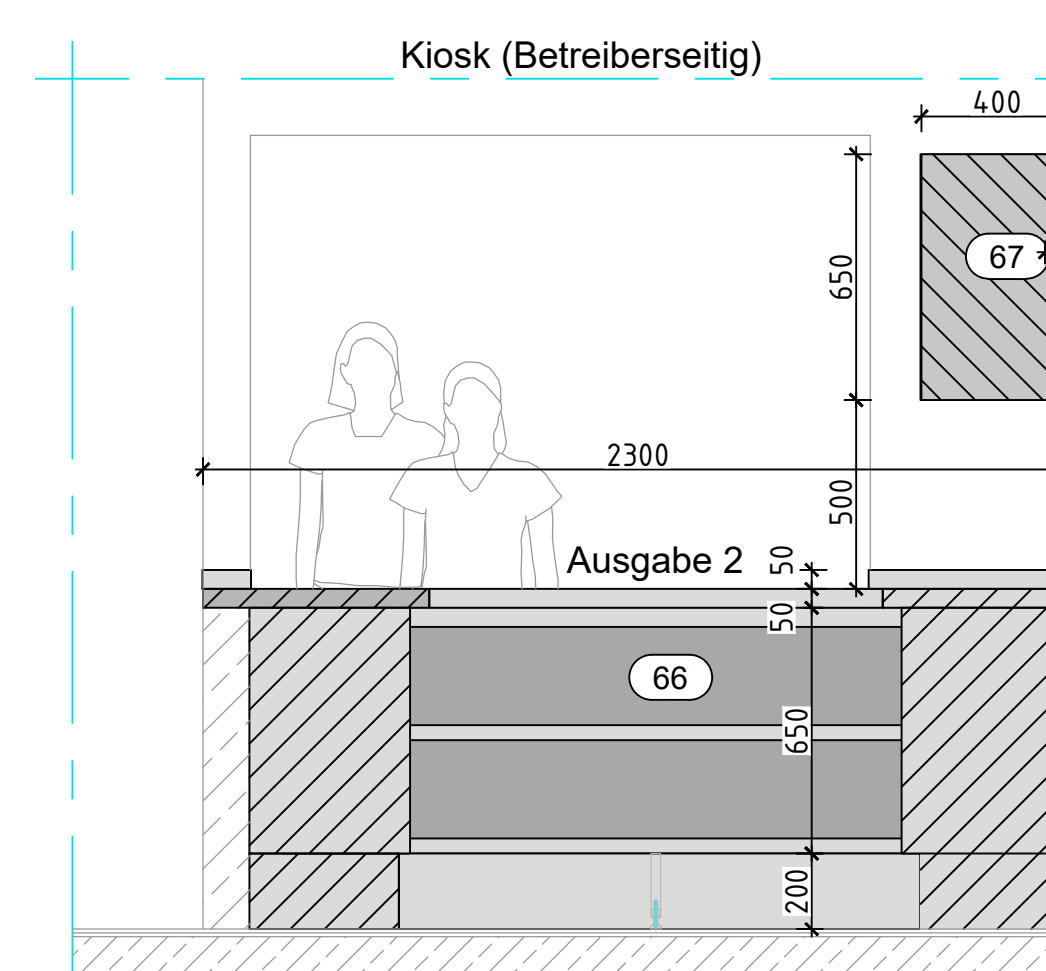
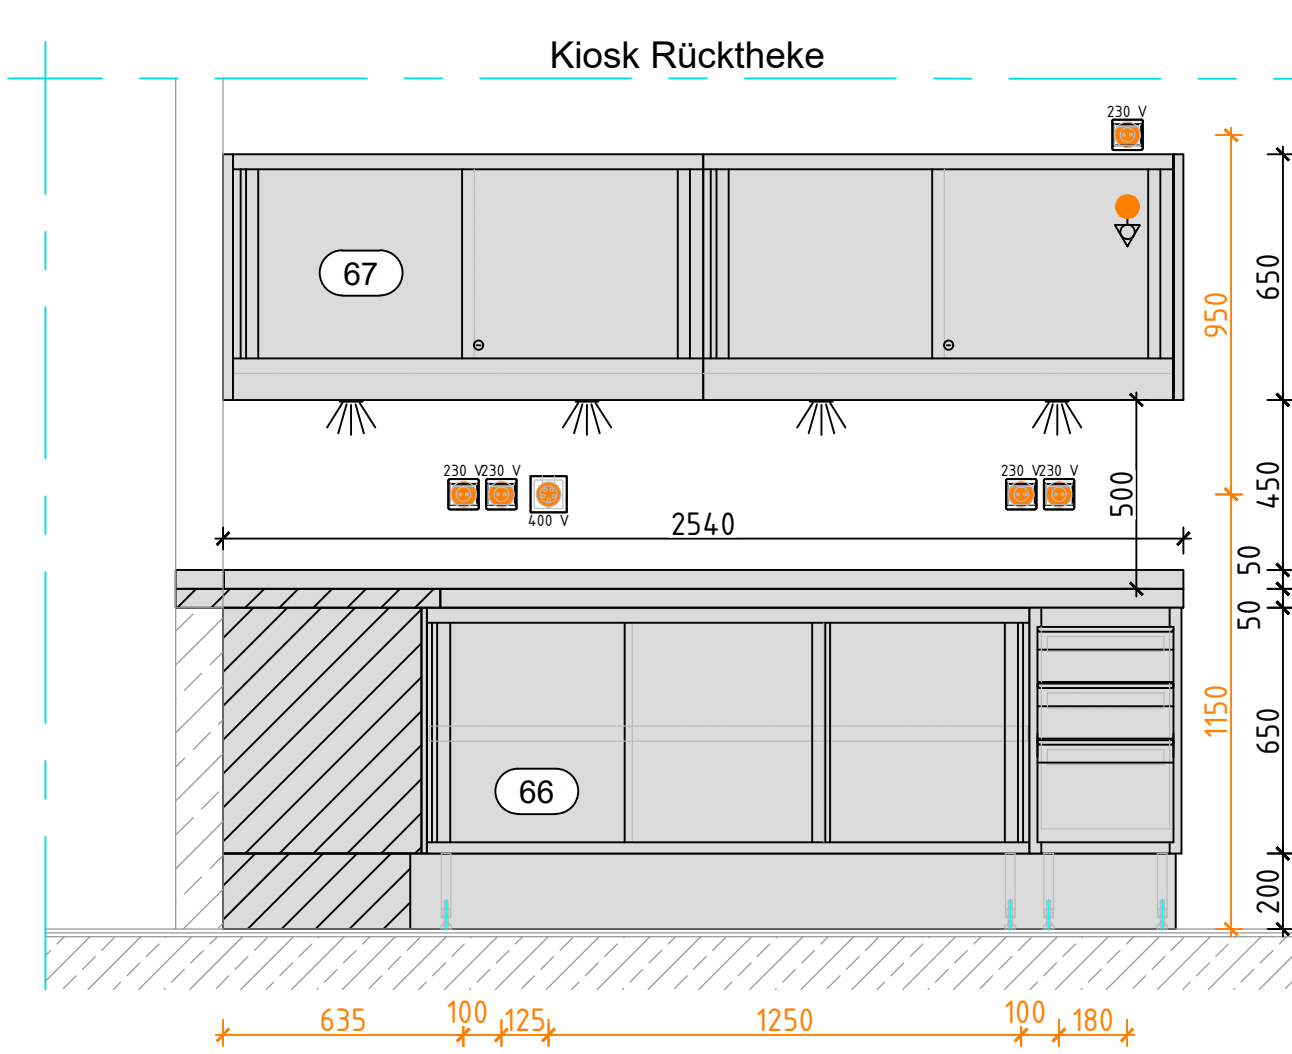
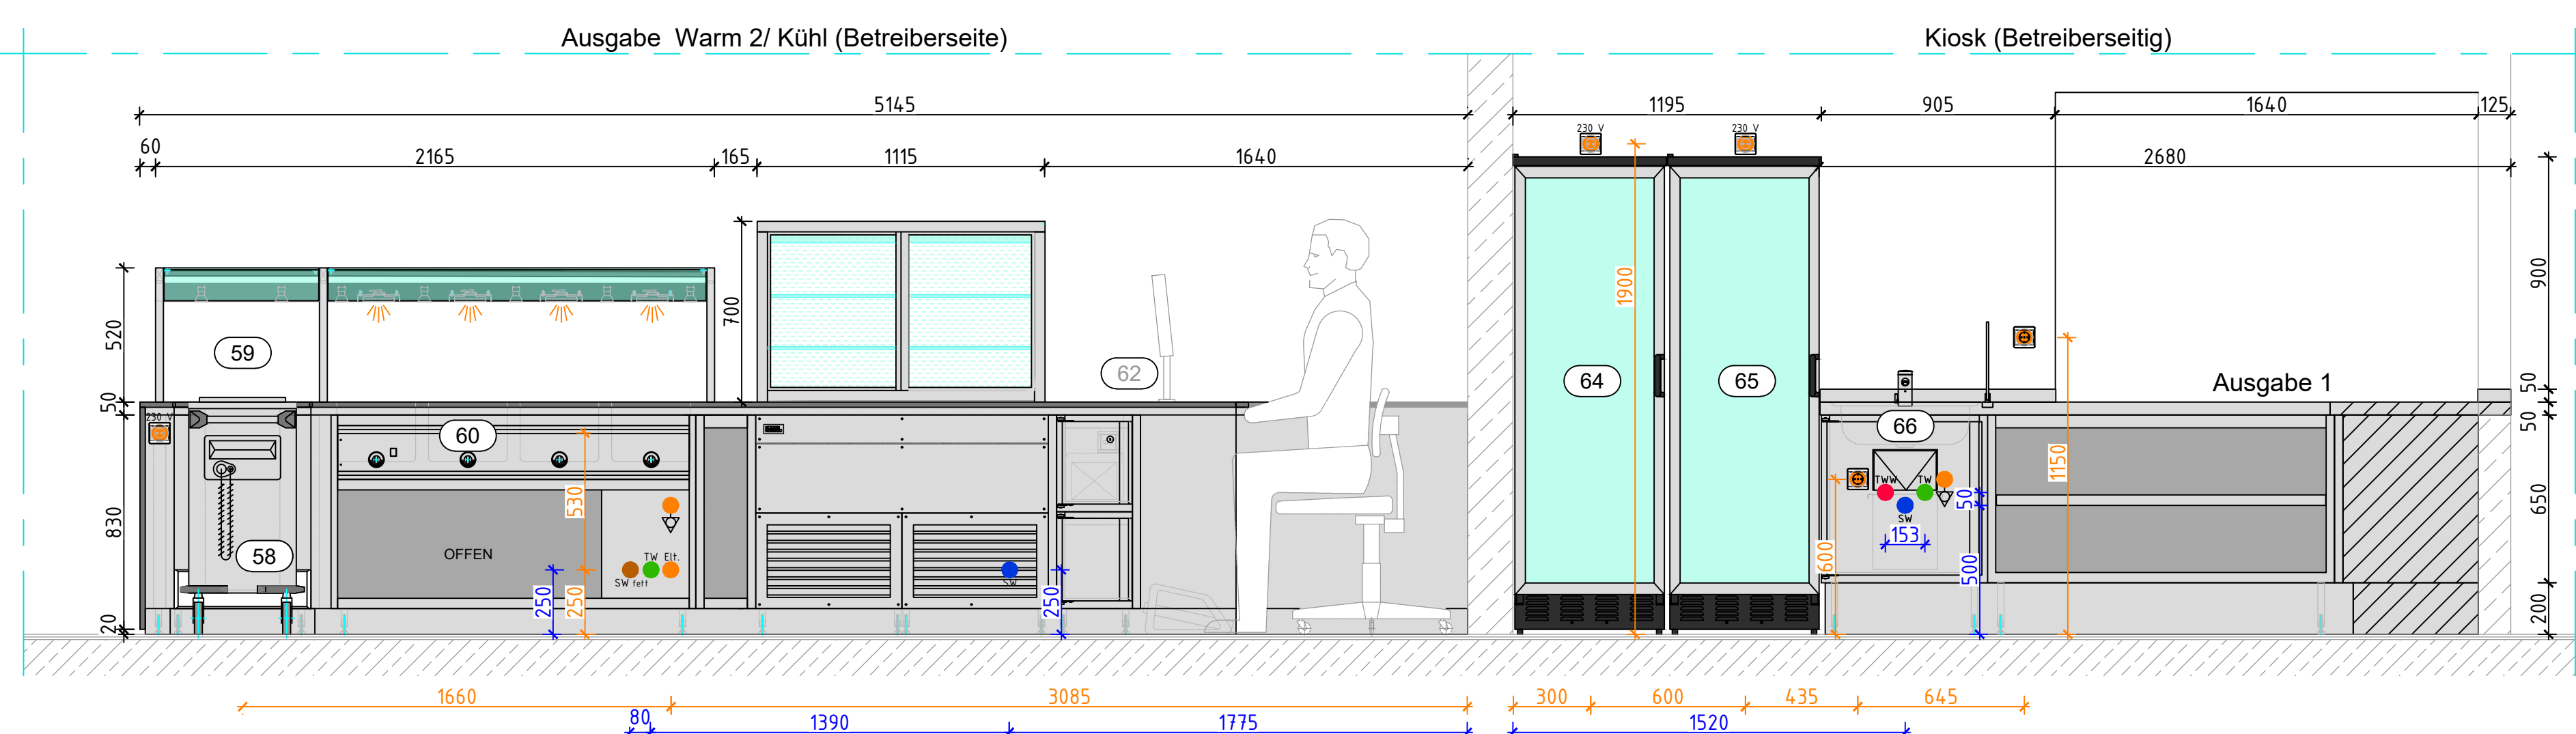
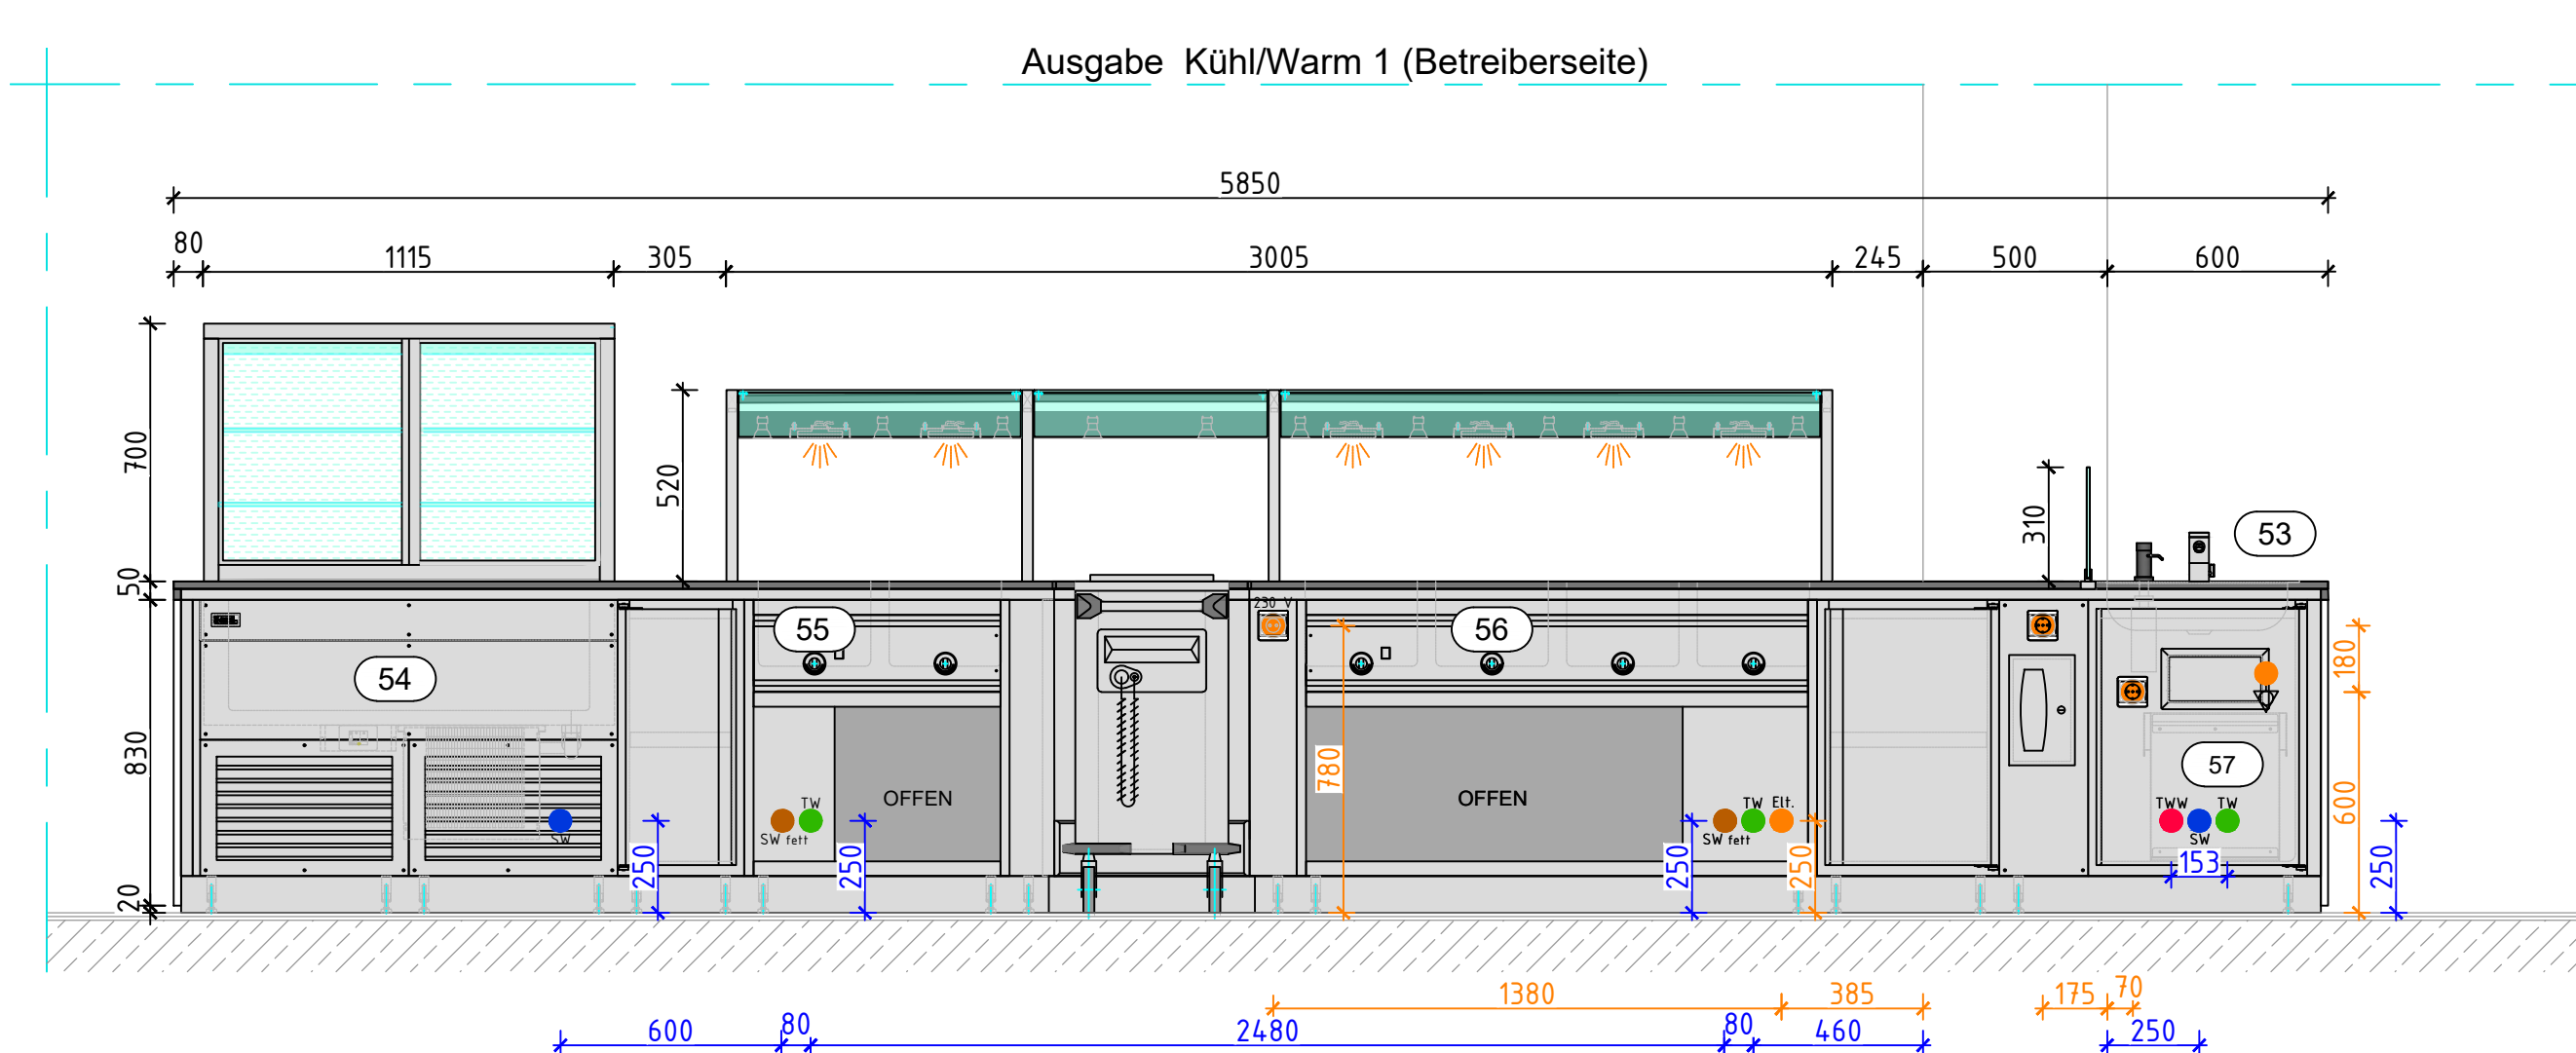
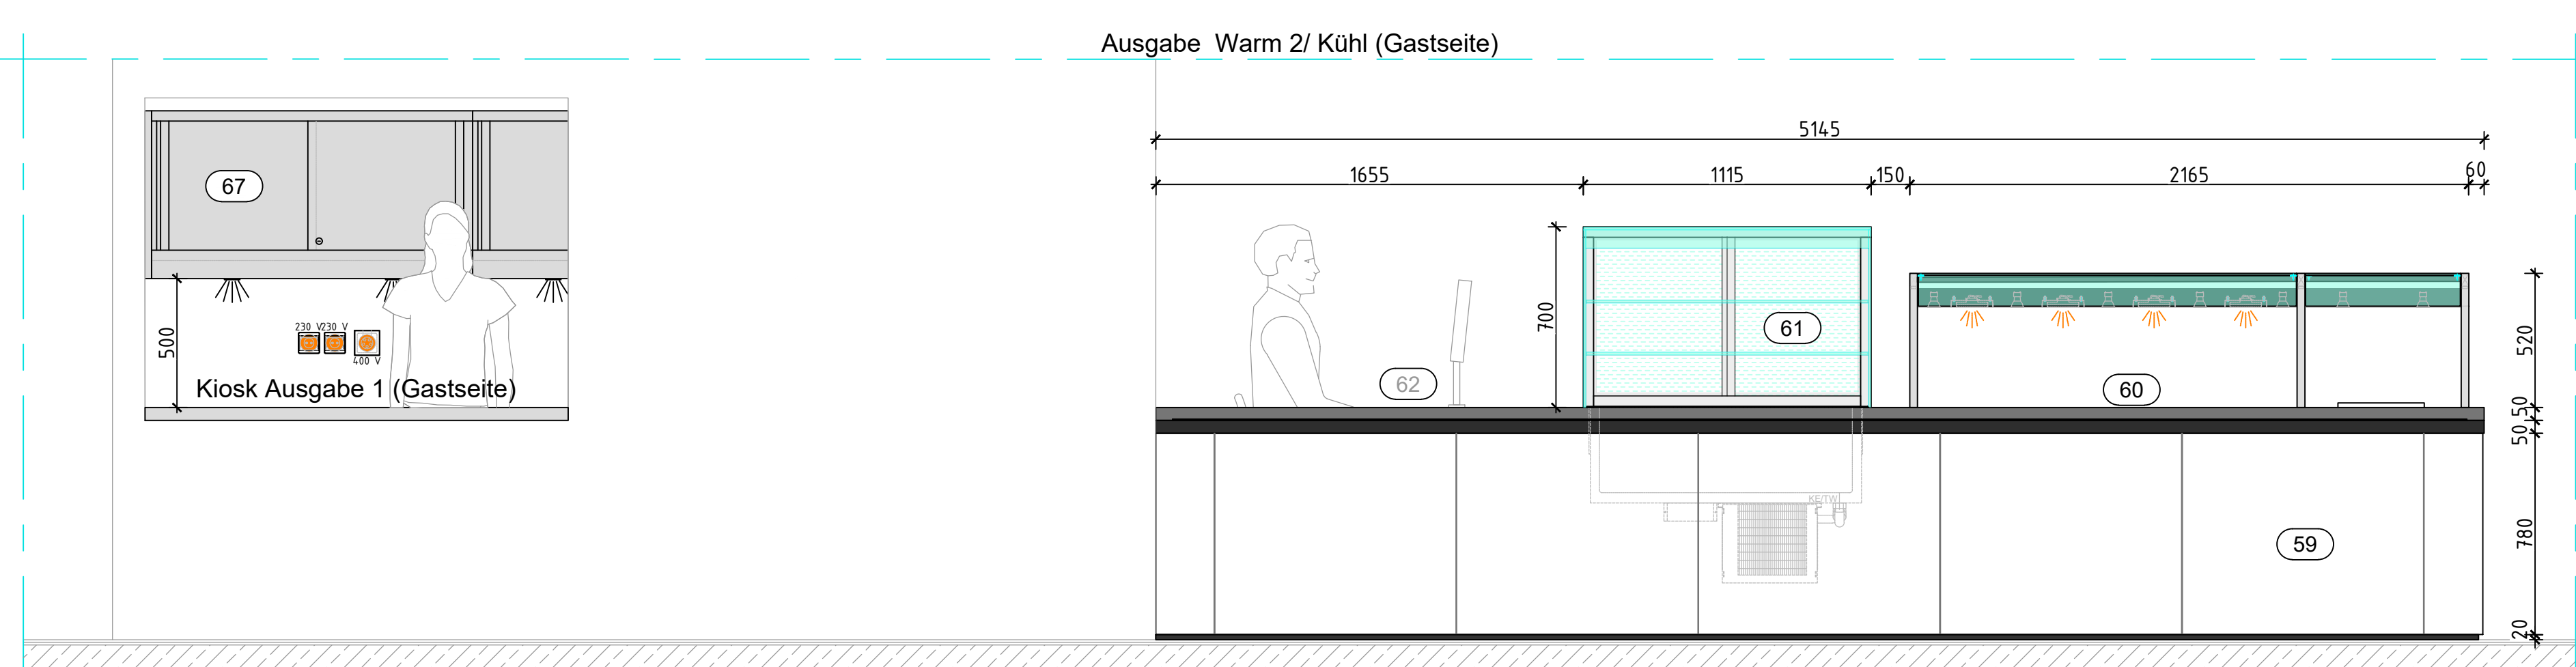
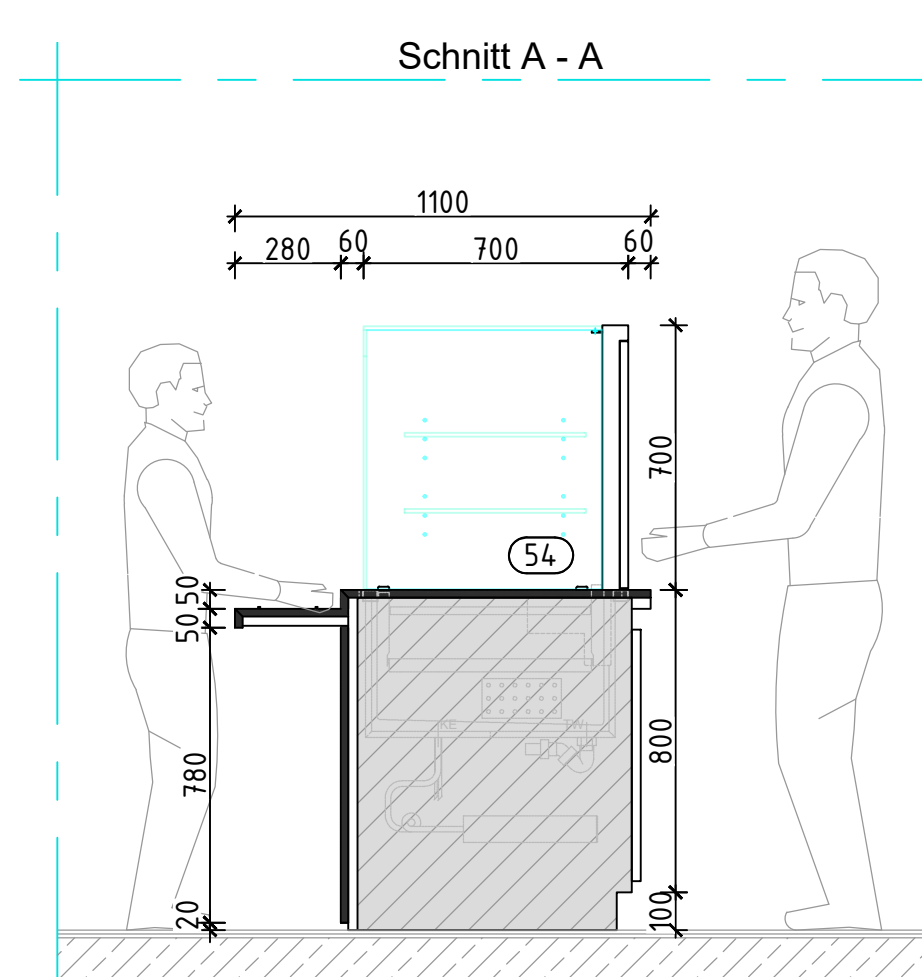
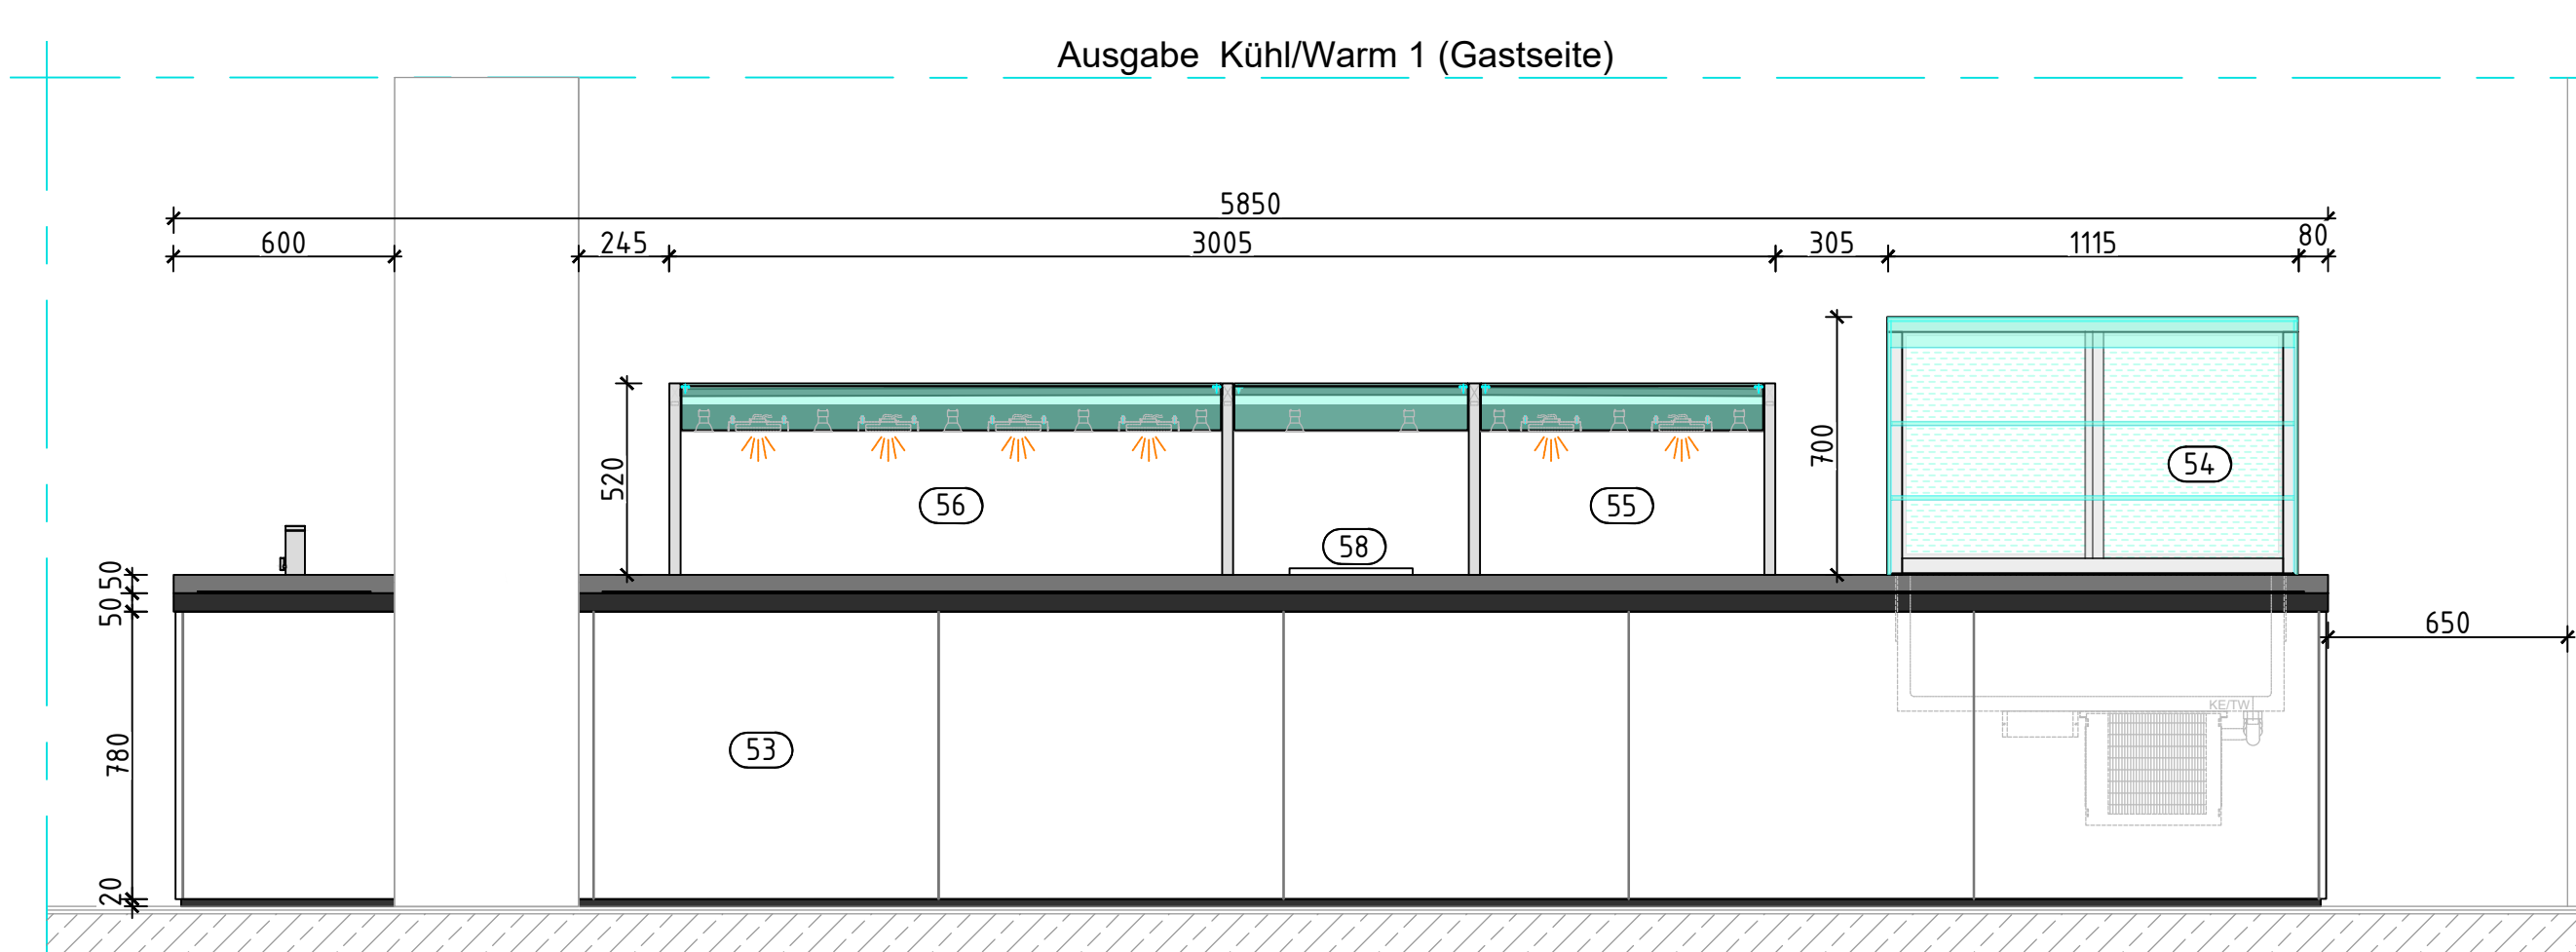
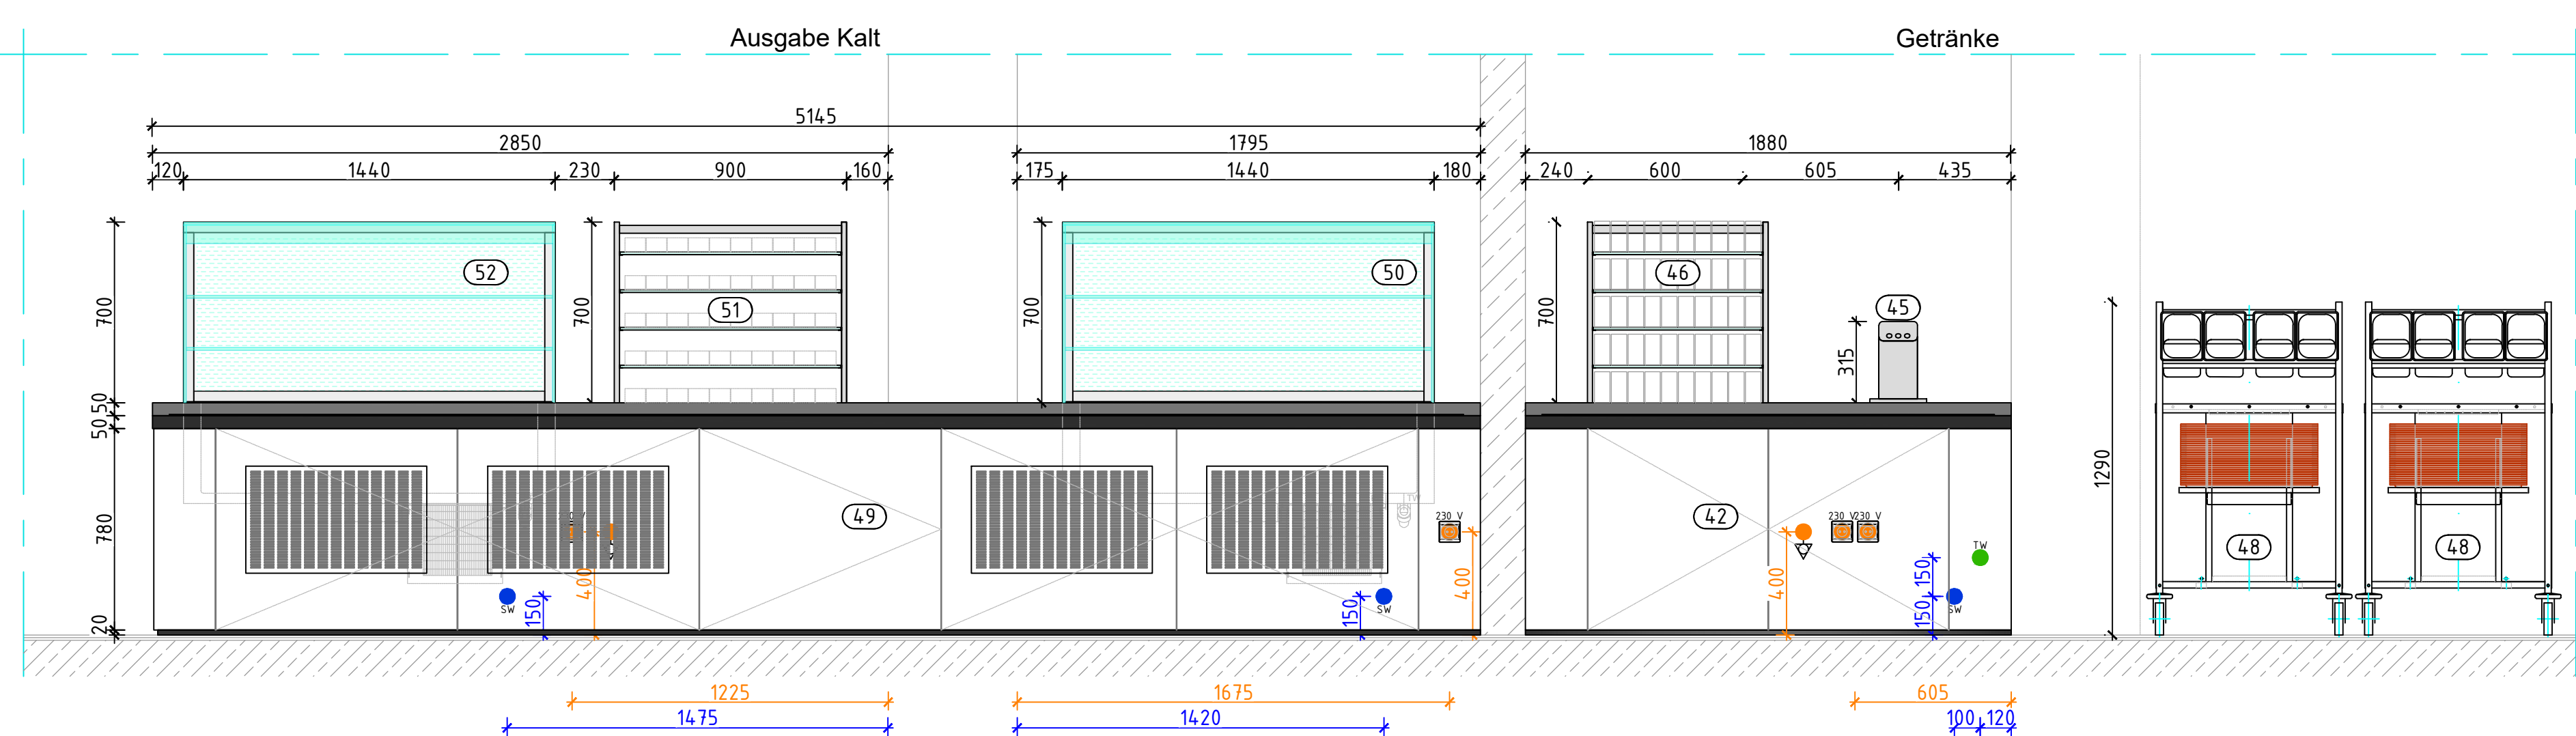
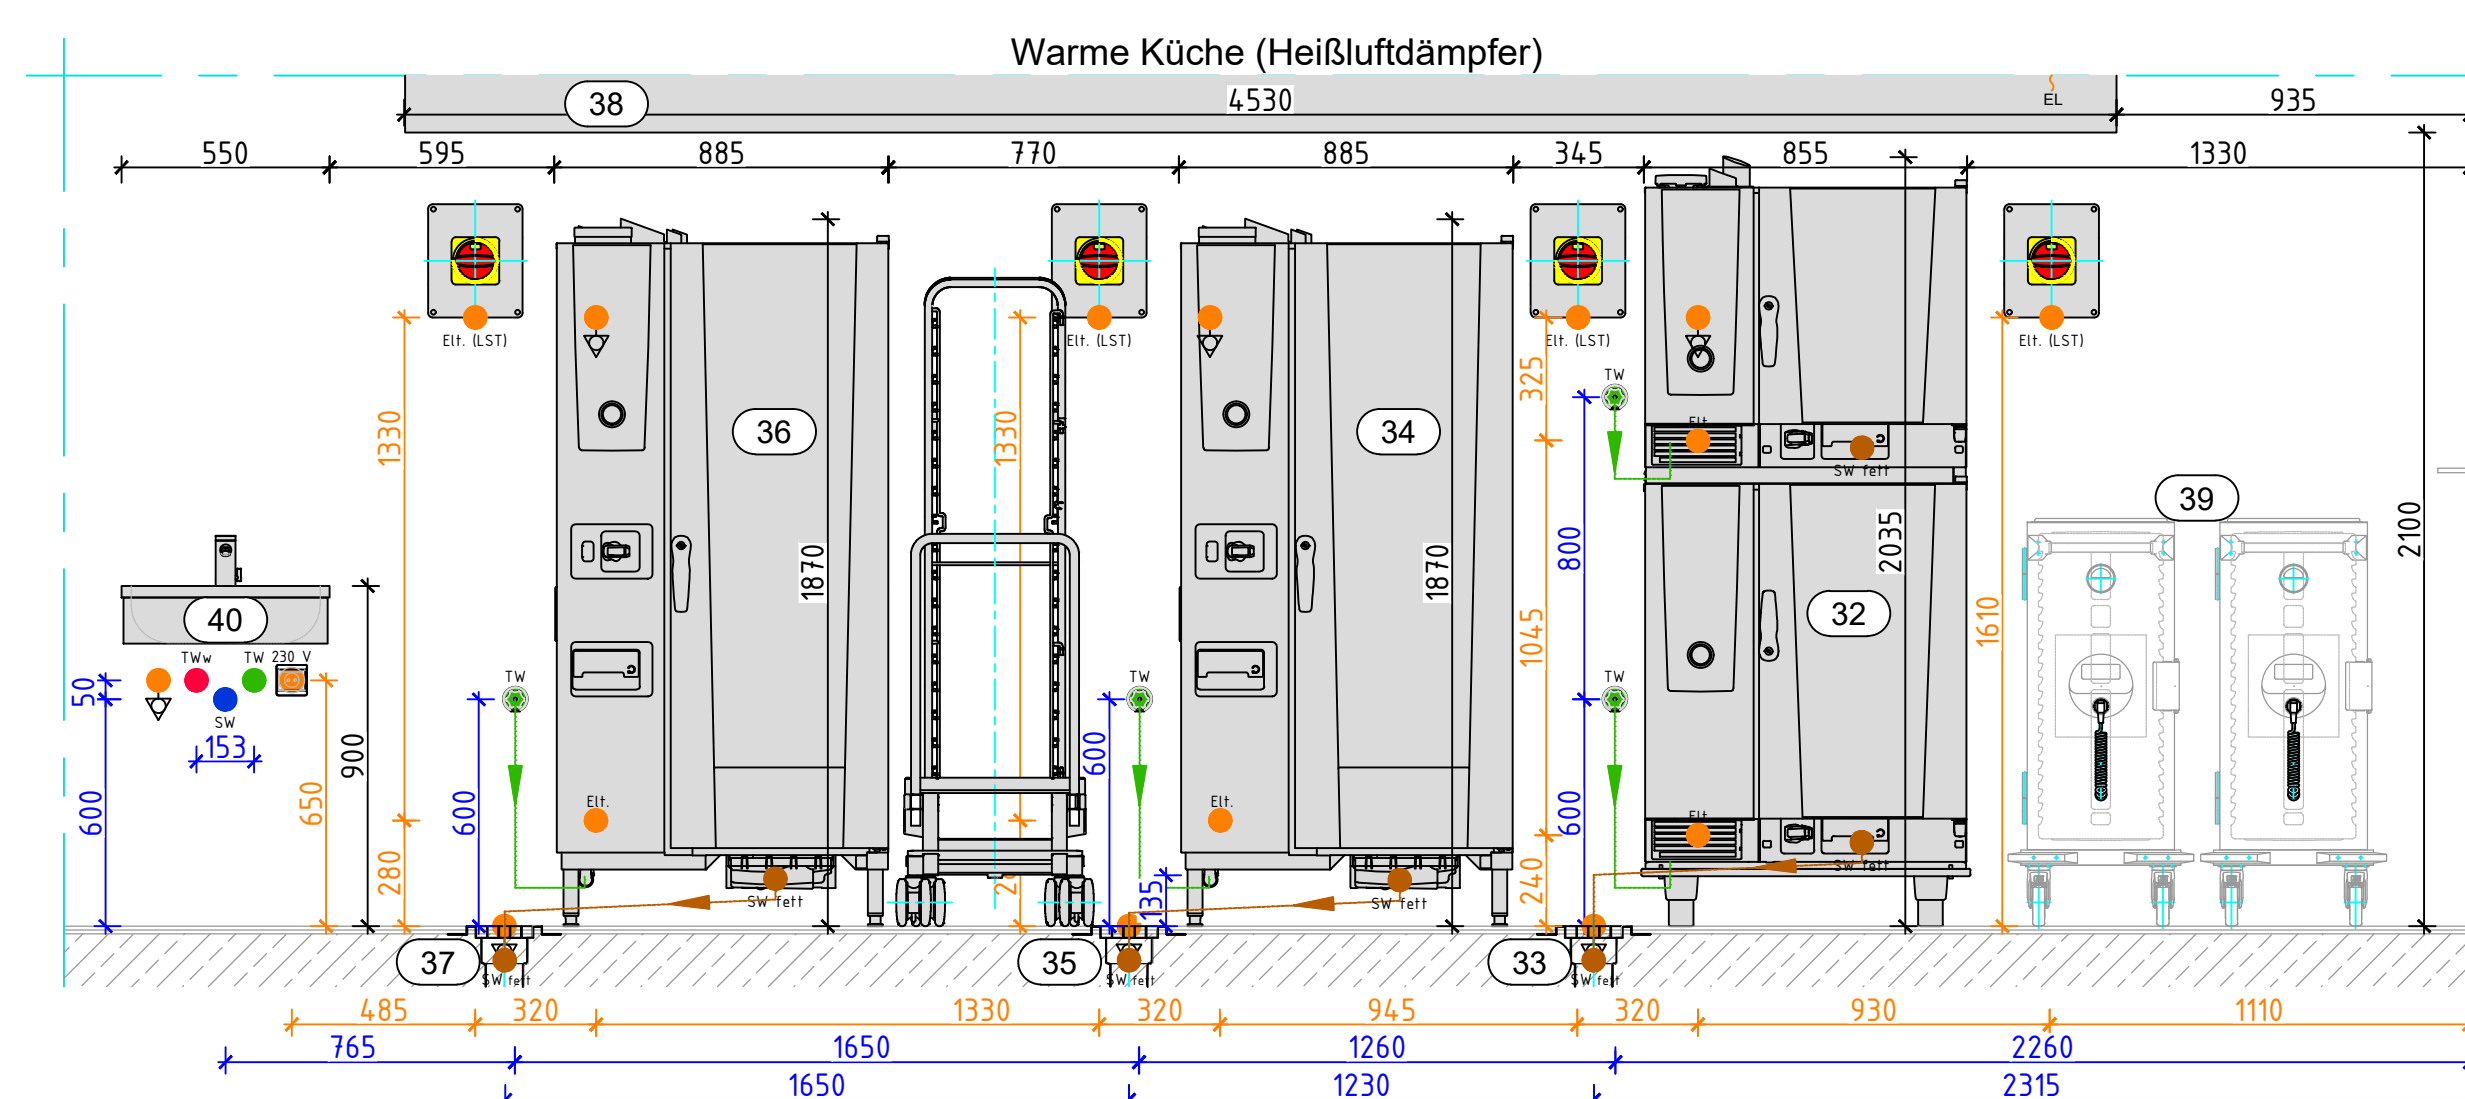
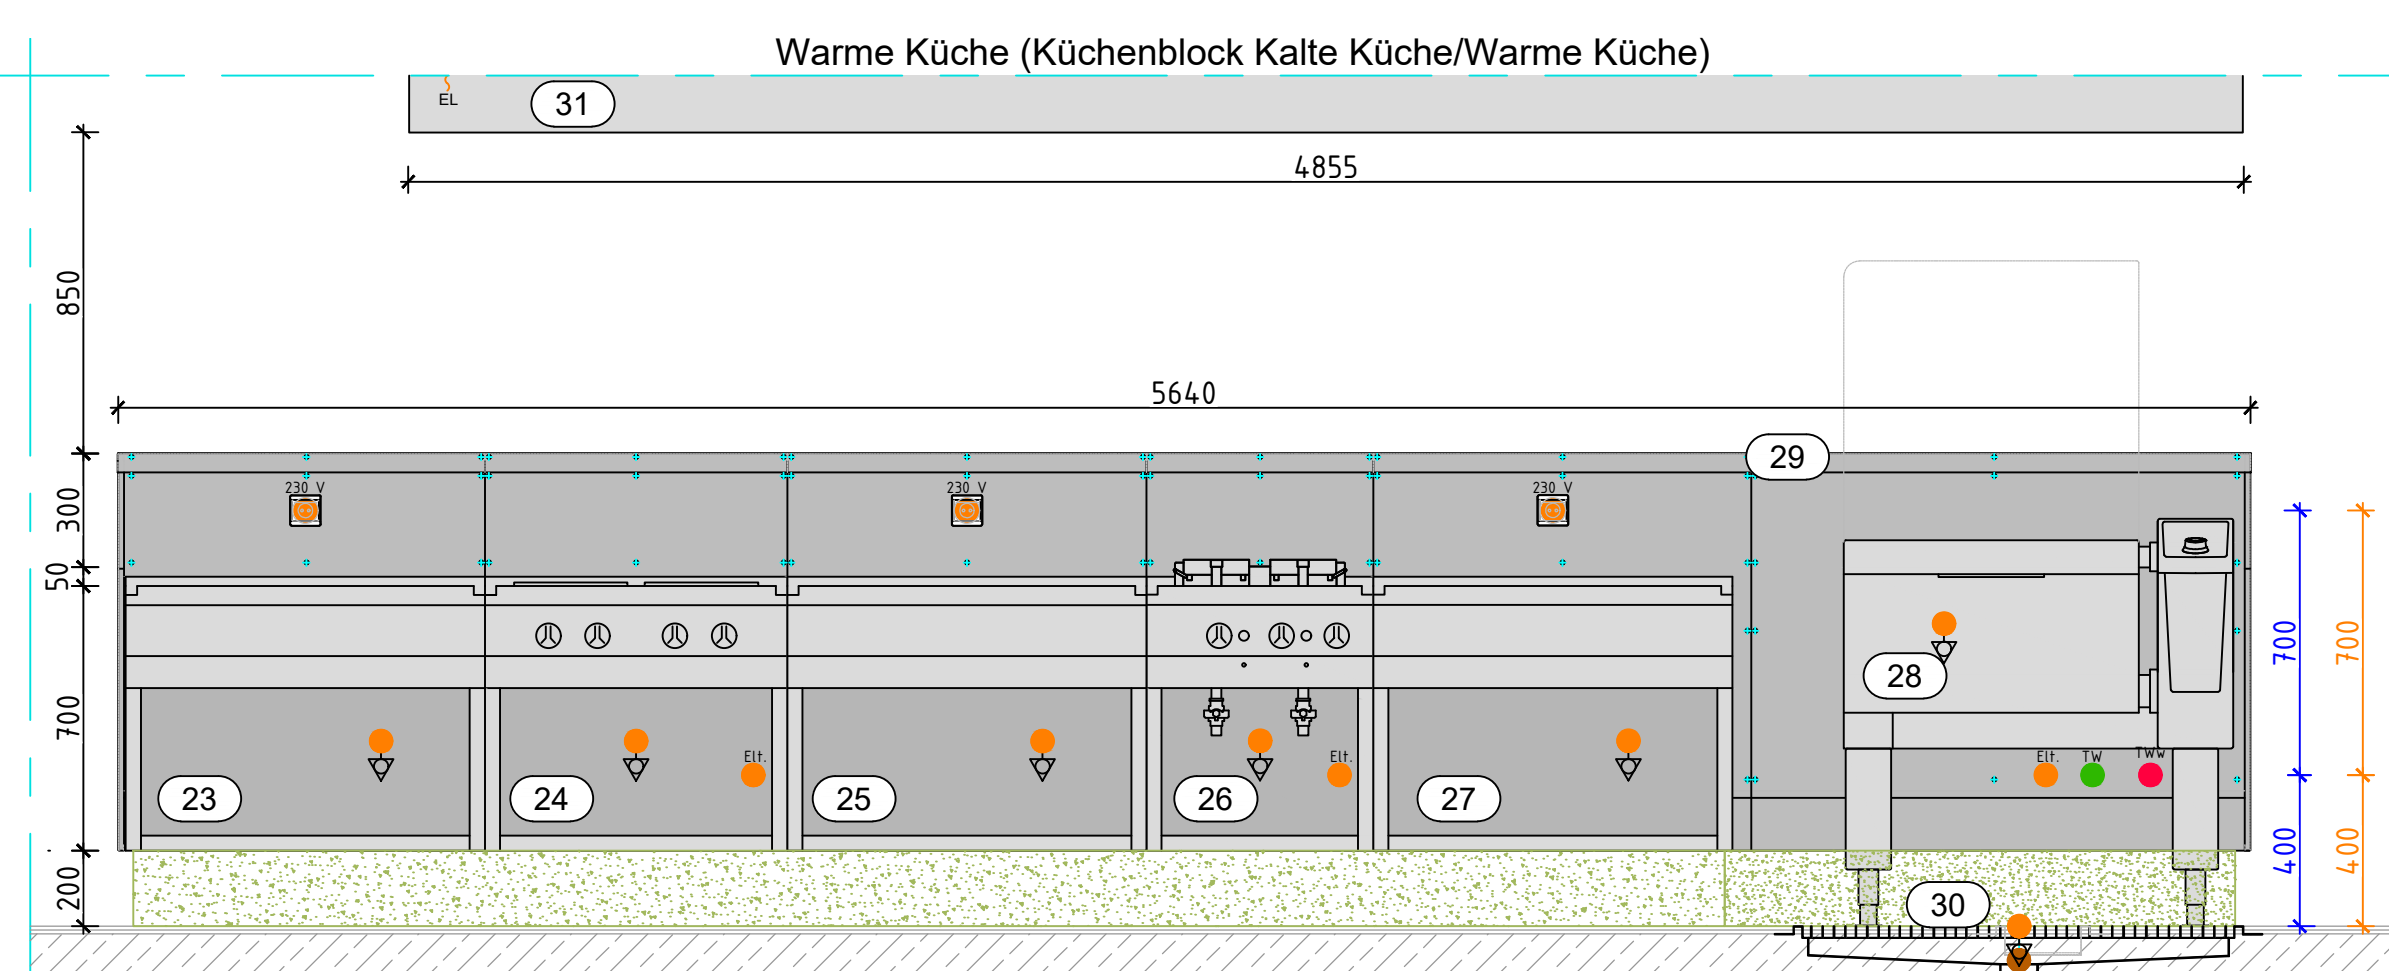
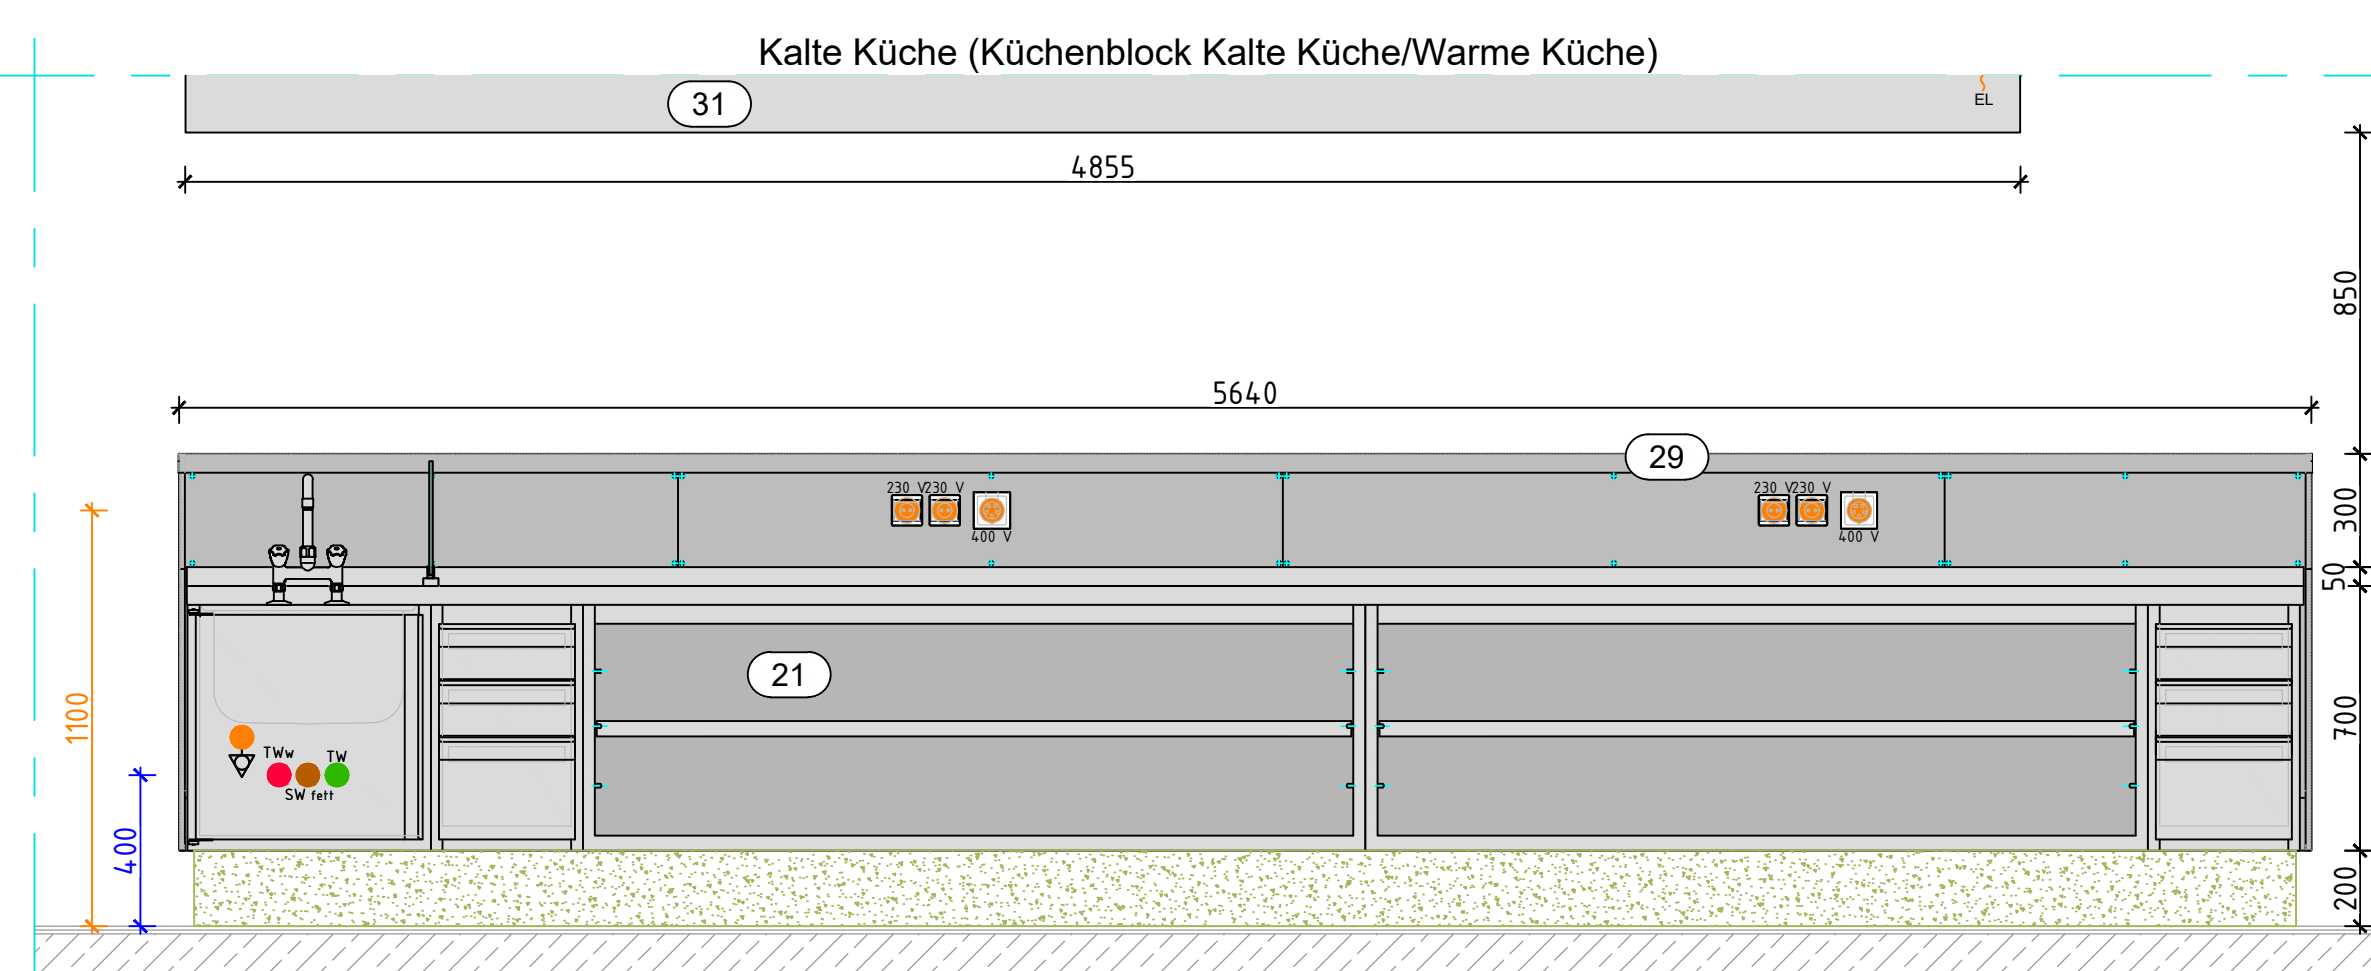
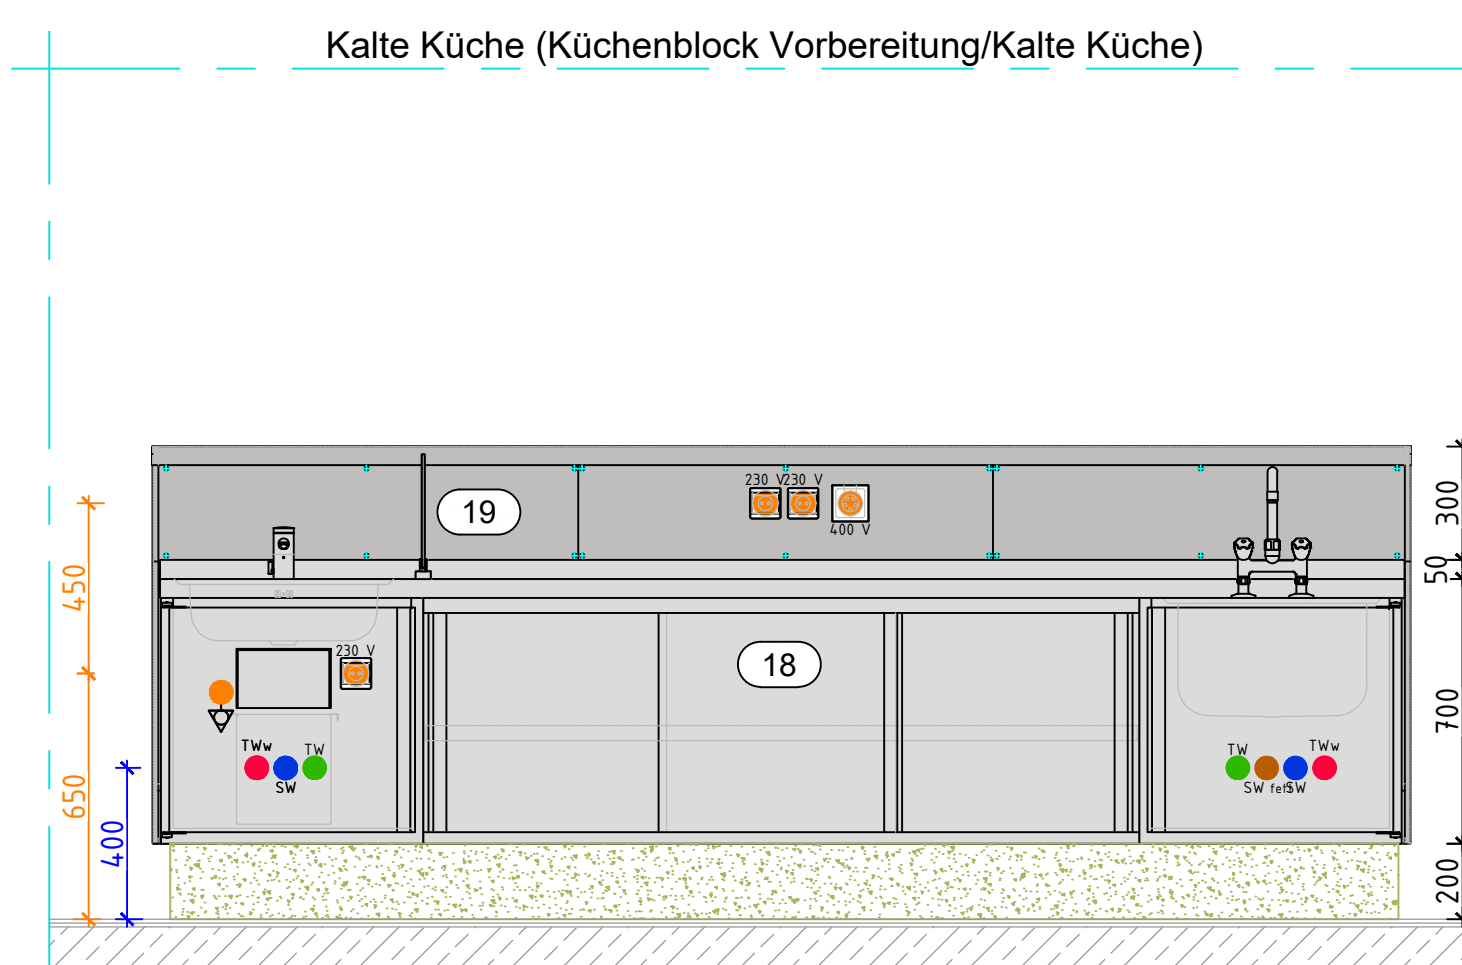
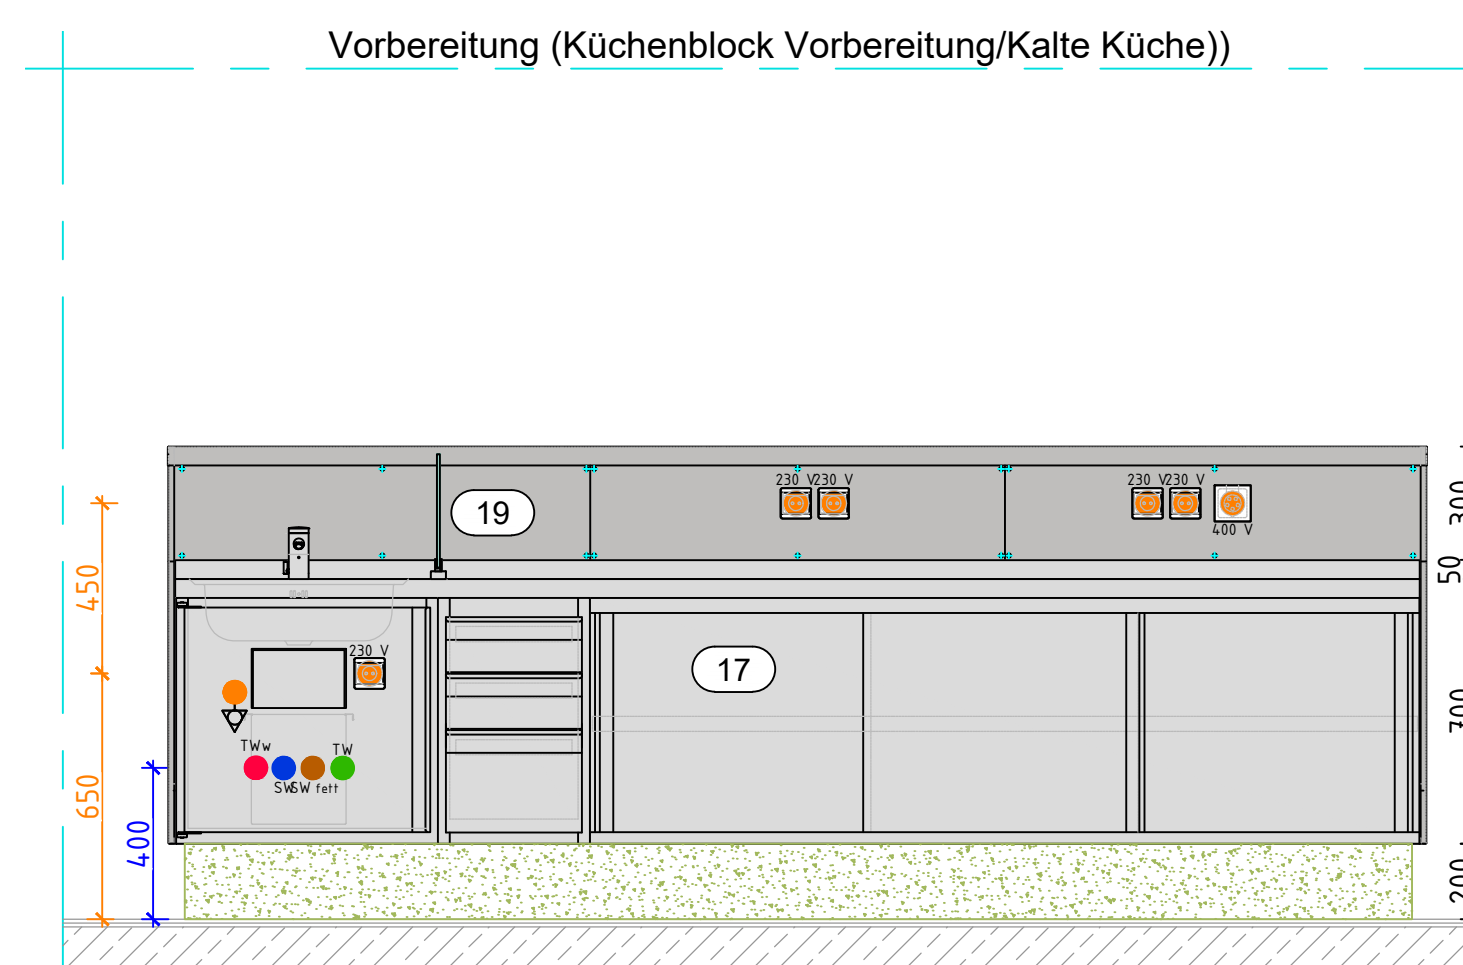
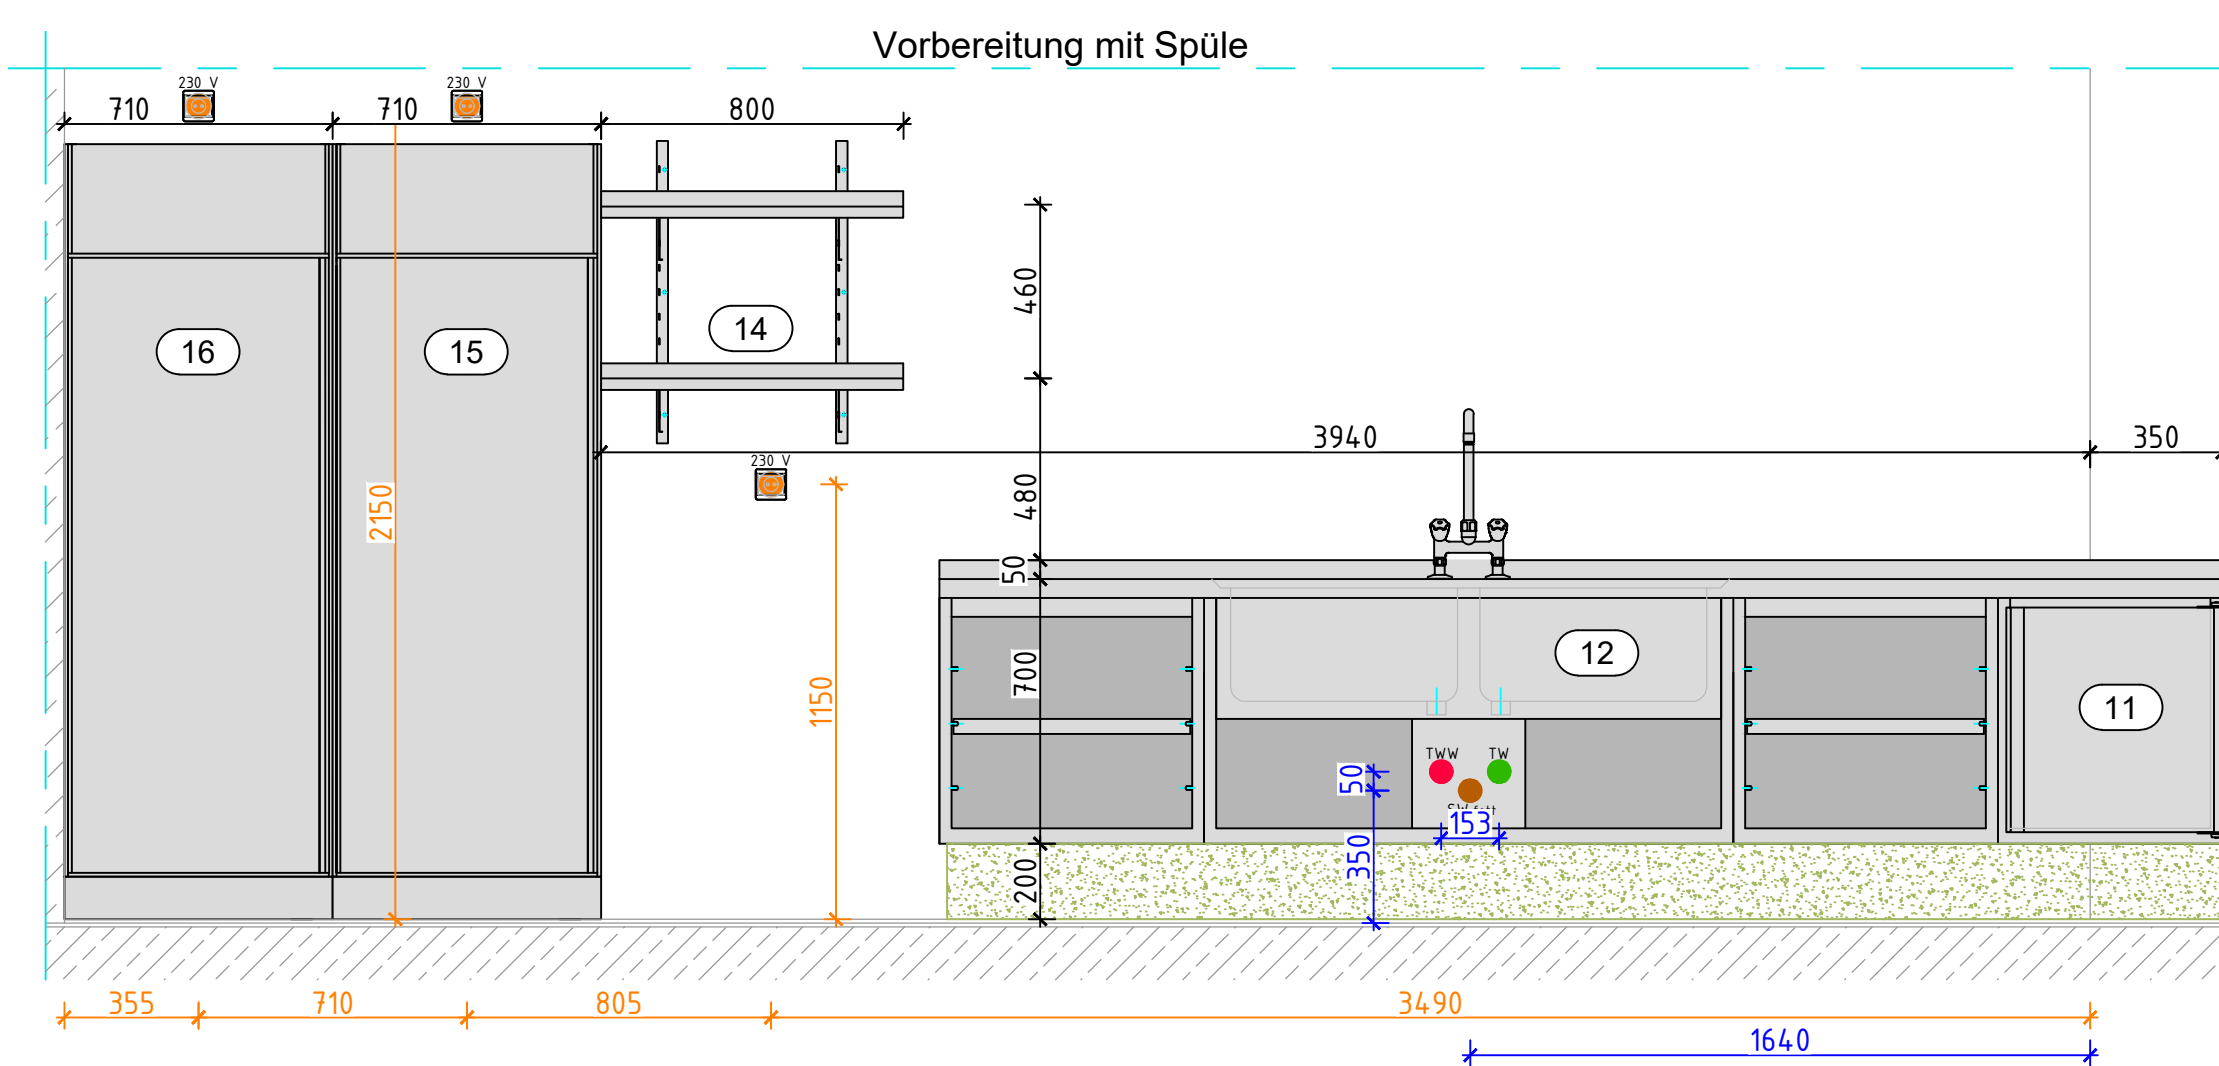
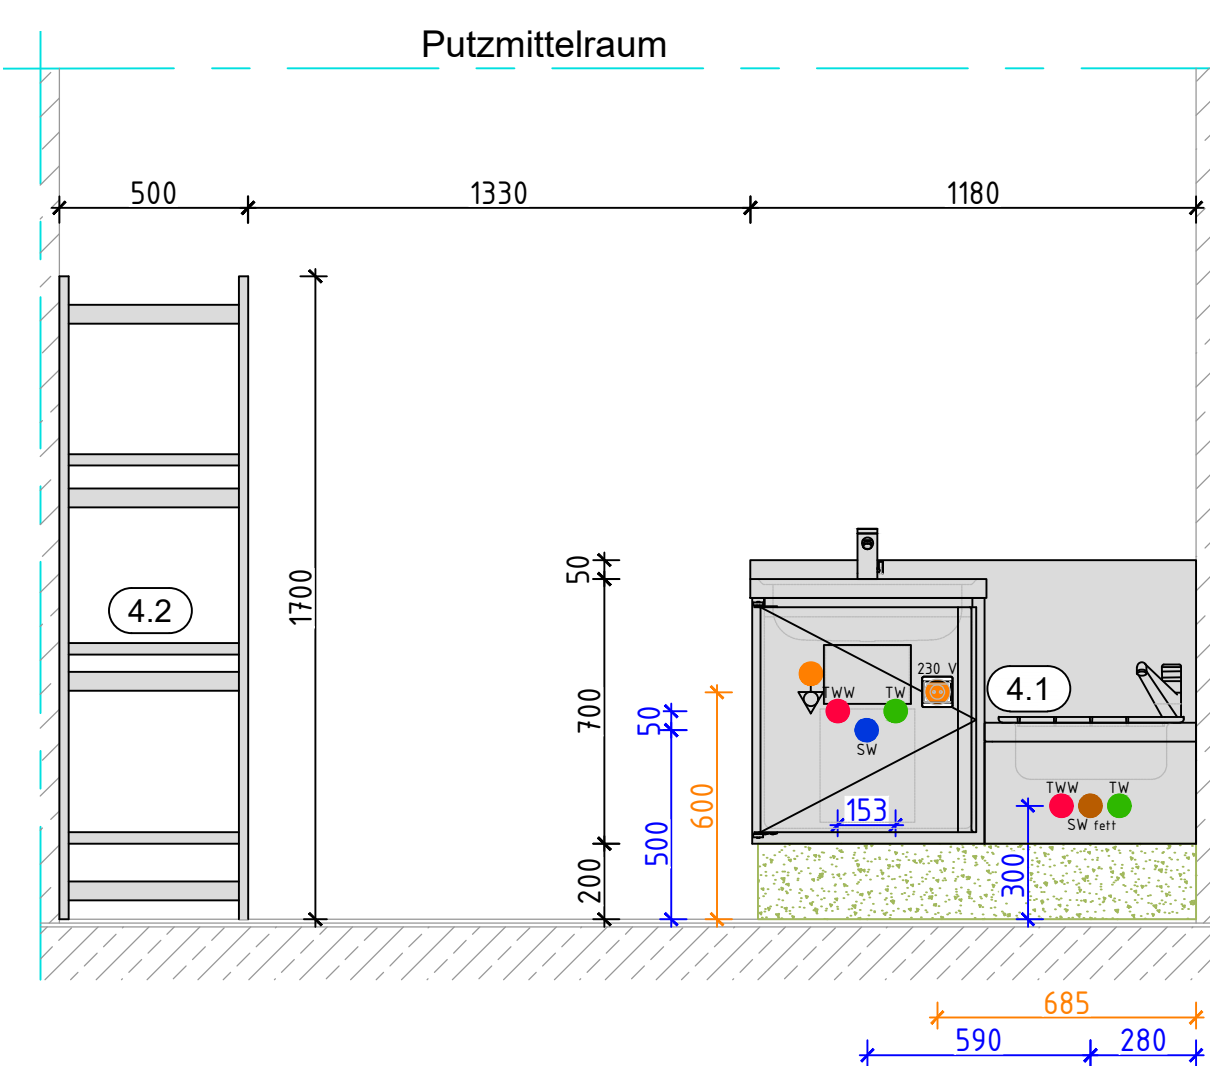


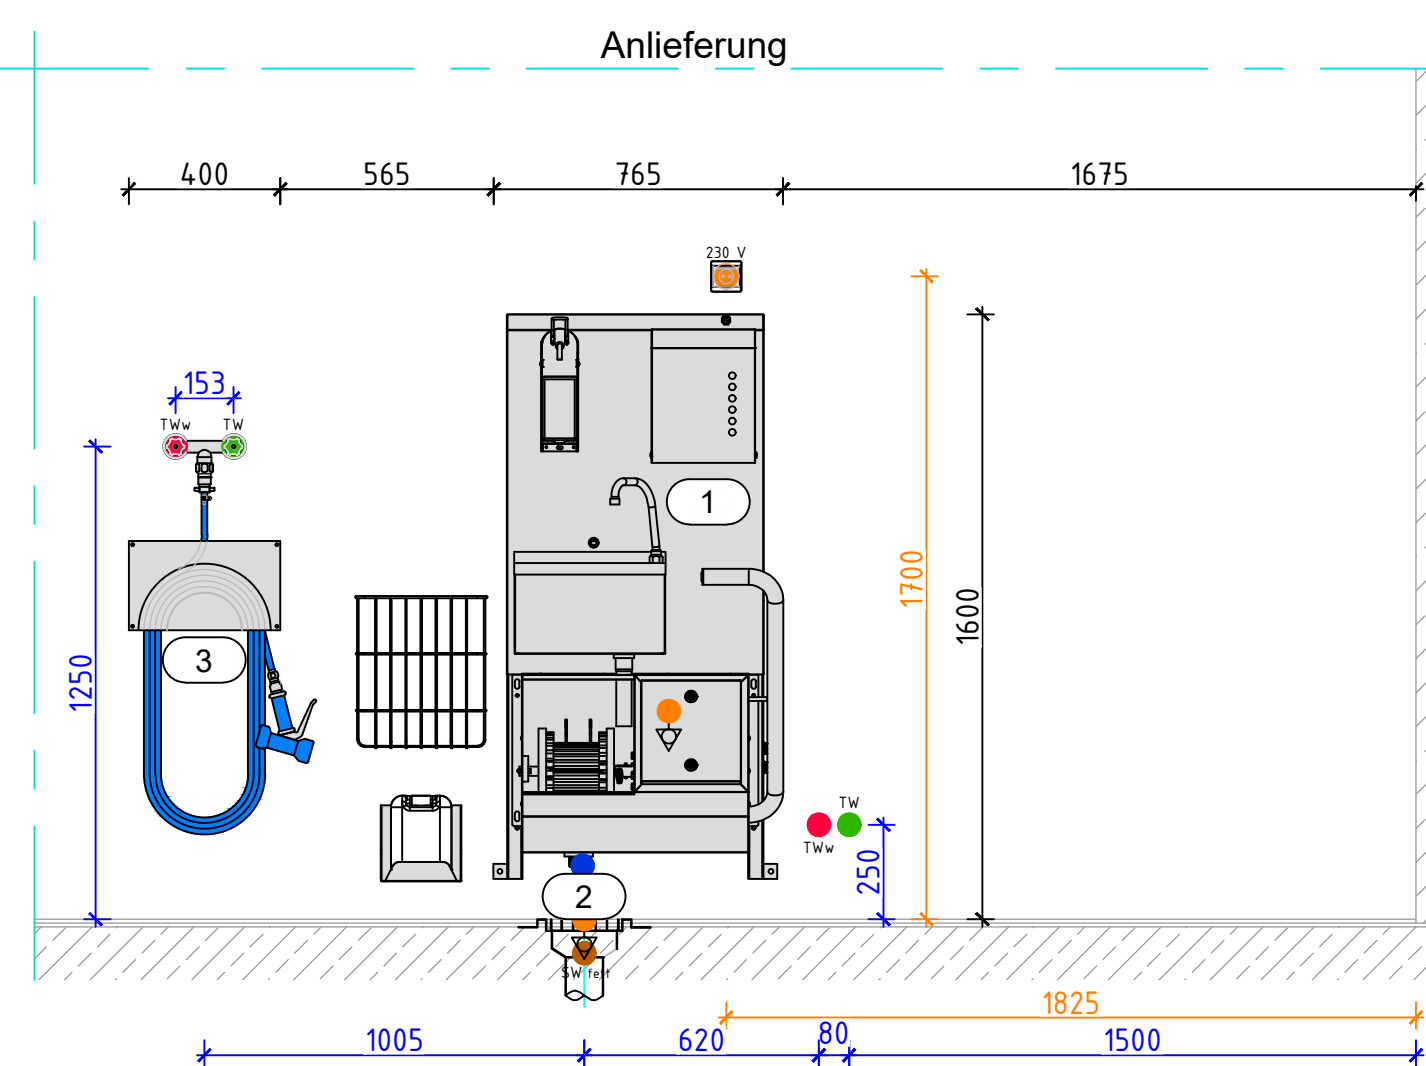

Pos.	Bezeichnung
1	Anlieferung/Putzmittelraum
1	Hygienestation
2	Bodenablauftrinne
3	Zapfstelle/Schlauchhalter
4.1	HWB-Ausgussbecken
4.2	Regal
	Vorbereitung/Kalte Küche
11	Blockarbeitsleiste
12	Doppelspüle
13	entfällt
14	Wandhängeboord
15	Kühlschrank
16	Kühlschrank
18	Arbeitschlanganlage mit HWB
18	Arbeitschlanganlage mit HWB/Becken
19	Installationswand mit Aufsatzboord
20	entfällt
21	Arbeitschlanganlage mit Becken
22	Müllbehälter mit Fußbedienung
	Warme Küche
23	Blockarbeitsleiste
24	4-Platten-Herd
25	Blockarbeitsleiste
26	Doppeltfeuertisch
27	Blockarbeitsleiste
28	Multifunktionsgerätekombi
29	Installationswand mit Aufsatzboord
30	Bodenablauftrinne
31	Abflutheufe
32	Heißluftdämpfer 10 x 6 x 1/1 GN
33	Bodenablaufdämpfer 20 x 1/1 GN
35	Bodenablauftrinne
36	Heißluftdämpfer 20 x 1/1 GN
37	Bodenablauftrinne
38	Abflutheufe
39	Wagenstellplatz
40	Handwaschbecken
41	Bodenablauftrinne
	Ausgaben
42	Getränkeetheke
43	Entfällt
44	Entfällt
45	Wasserspender
46	Gläseregale
47	Entfällt
48	Tablett-/Besteckspender fahrbar
49	Kühntheke
50	Kühntheke 1, 4/1 GN
51	Regal für Schälbehälter
52	Kühntheke 1, 4/1 GN
53	Theke Salat/Warm
54	Kühntheke 3/1 GN
55	Warmstation Suppe
56	Warmstation 1
57	Handwaschbecken
58	2 x Tellerspender fahrbar
59	Theke Warm/Kühlgetränke/Kasse
60	Warmstation 1
61	Kühntheke 3/1 GN
62	Kassensystem kassenhierensfähig
63	Entfällt
	Kloset
64	Kühlschrank
65	Kühlschrank
66	Arbeitschlanganlage
67	Wandhängeschrank
68	Abraumstation/Abraumwagen

02.09.25	07	Überarbeitung Stand Ausschreibung		TK
28.03.25	06	Optimierung der Ausgaben		
27.01.25	05	Optimierung der Ausgaben		
22.11.24	04	Anpassen der Bodeneinfälle gem. Besprechung Videokonferenz vom 04.11.2024		
01.10.24	03	Anpassen an aktuellen Architekturgeundriss		
17.09.24	02	Anpassen an aktuellen Architekturgeundriss (Änderung Schacht)		
03.07.24	01	Wandabwicklungen, Überarbeitung der Positionierung der Kücheninstallationen		
Datum	Index Änderung			Name
Datum		Maßstab	Küche Wandabwicklungen Anne-Frank-Gesamtschule Dortmund	
Bearbt.	27.06.2024	1:20		
Gedr.				
Norm				
Leistungsphase:	Datenname:			Zeichnungs-Nr.:
LP6	AFGS-NEU-6-GR-TKUT-0EG-003-07			003