




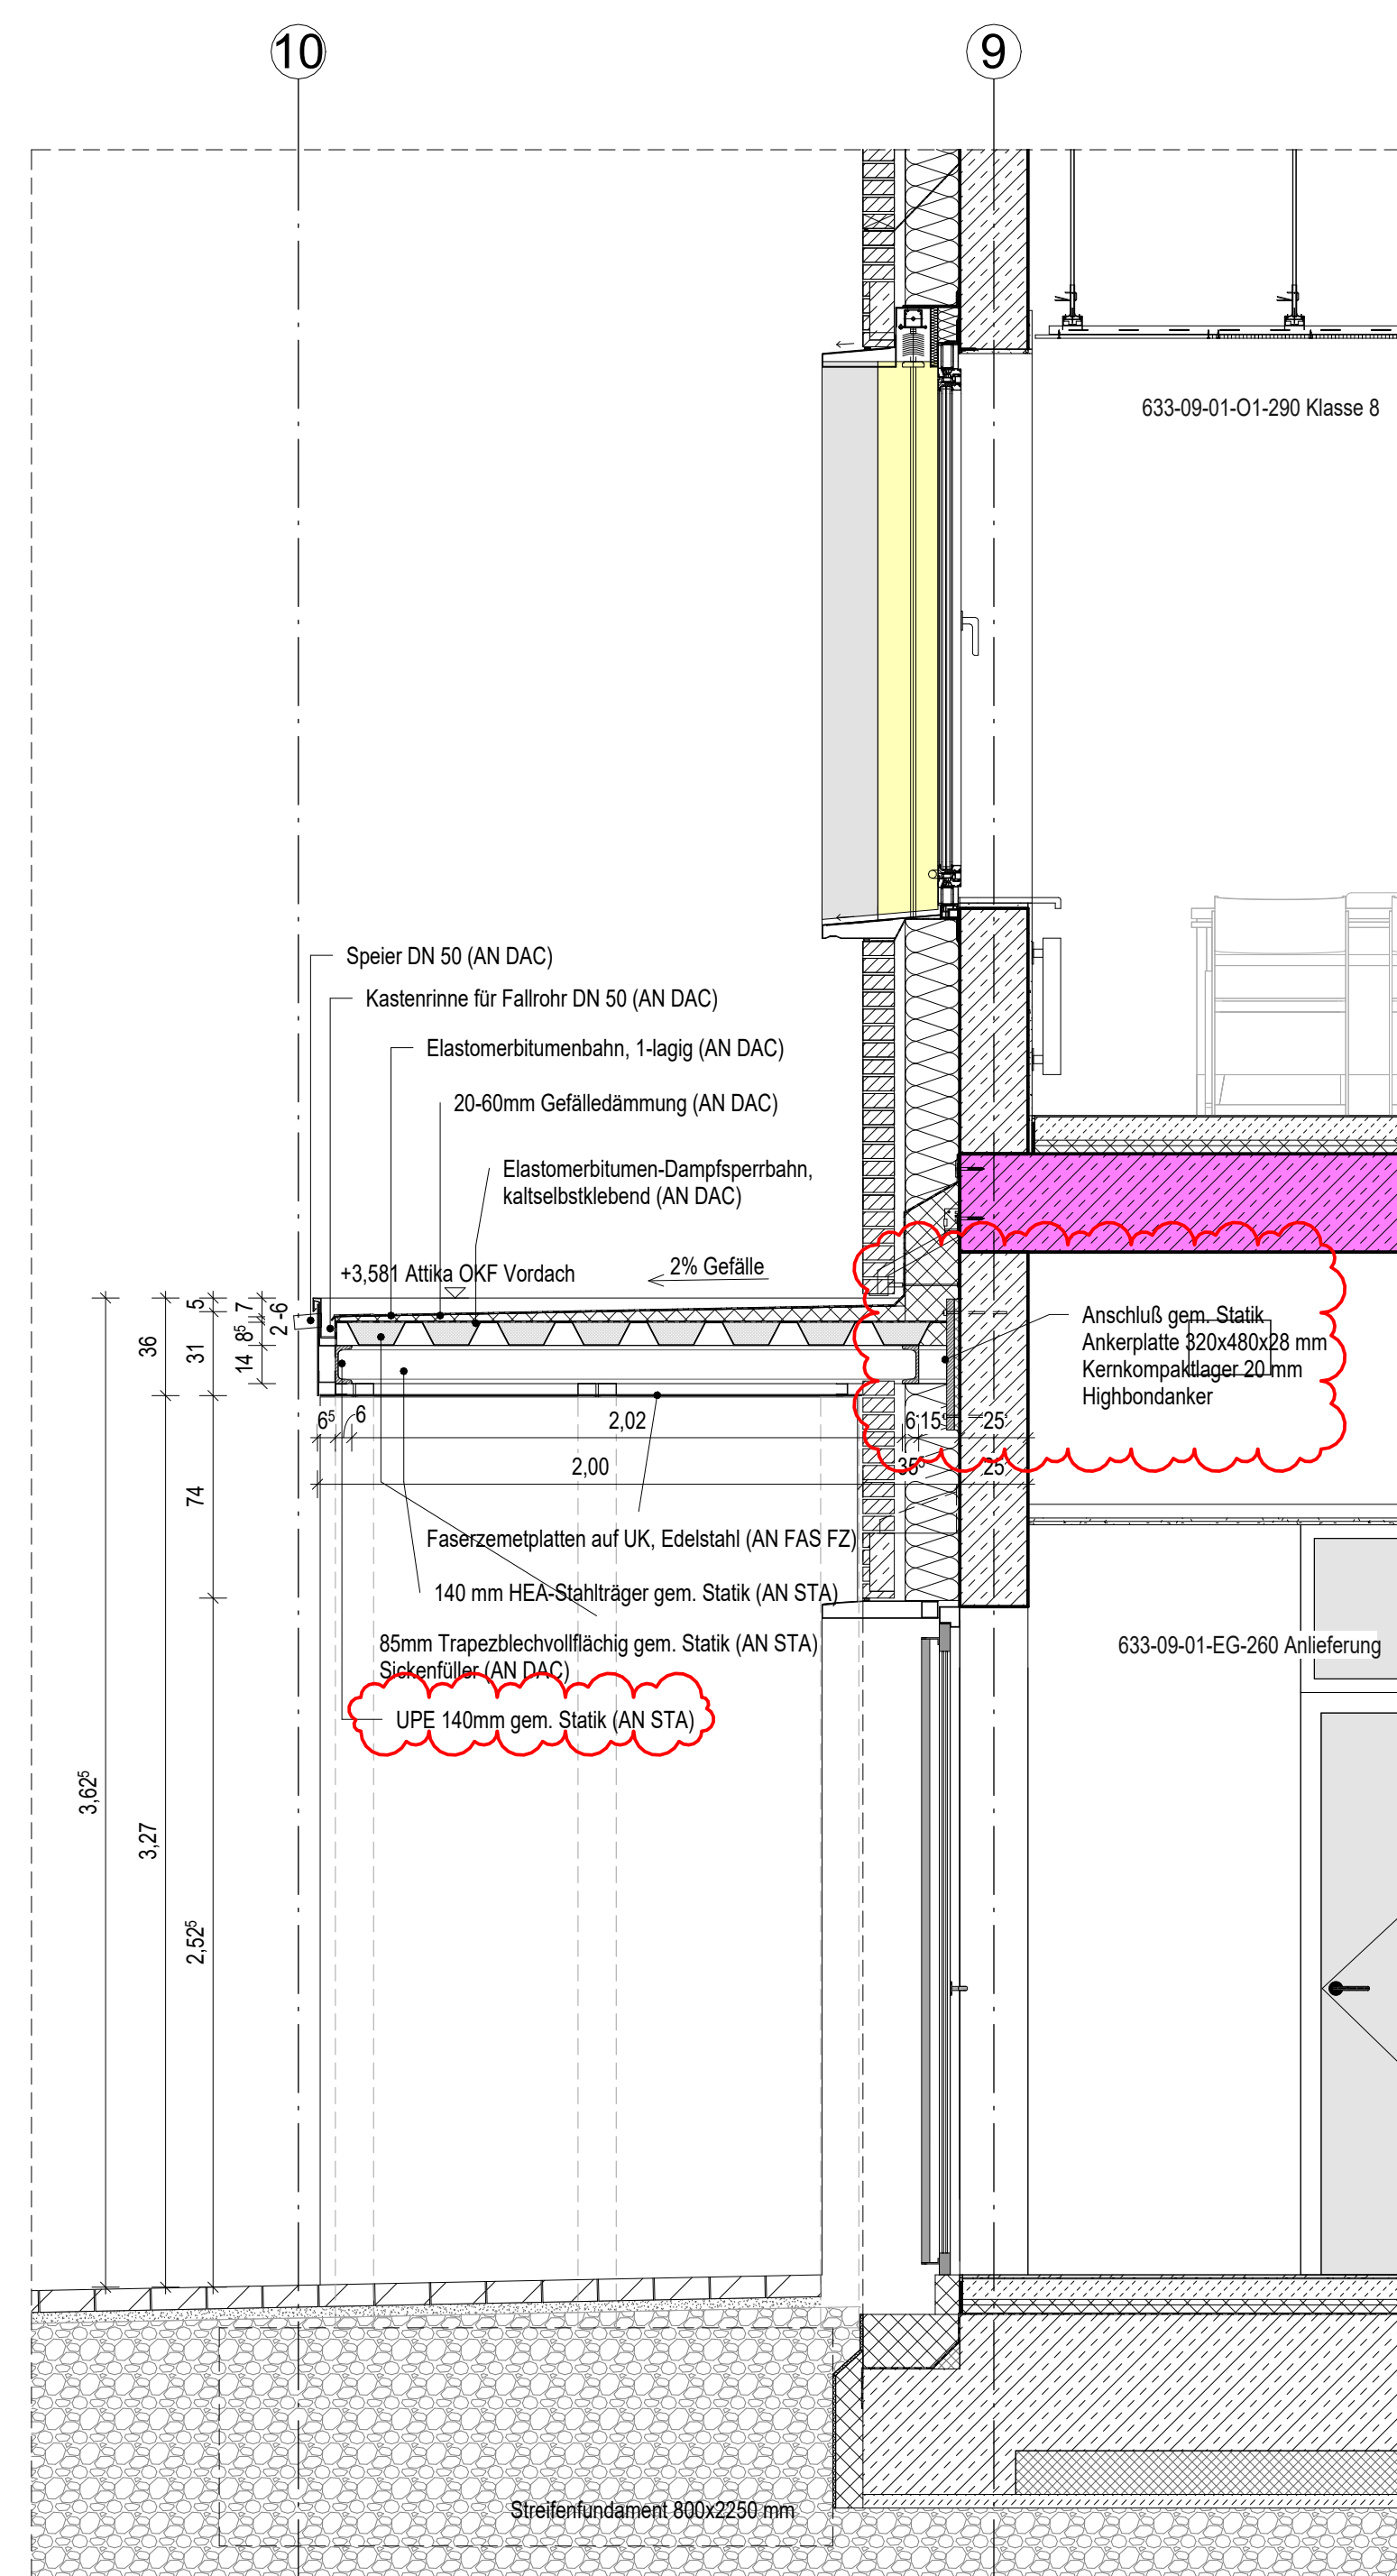


Schnitt Vordach Anlieferung A-A

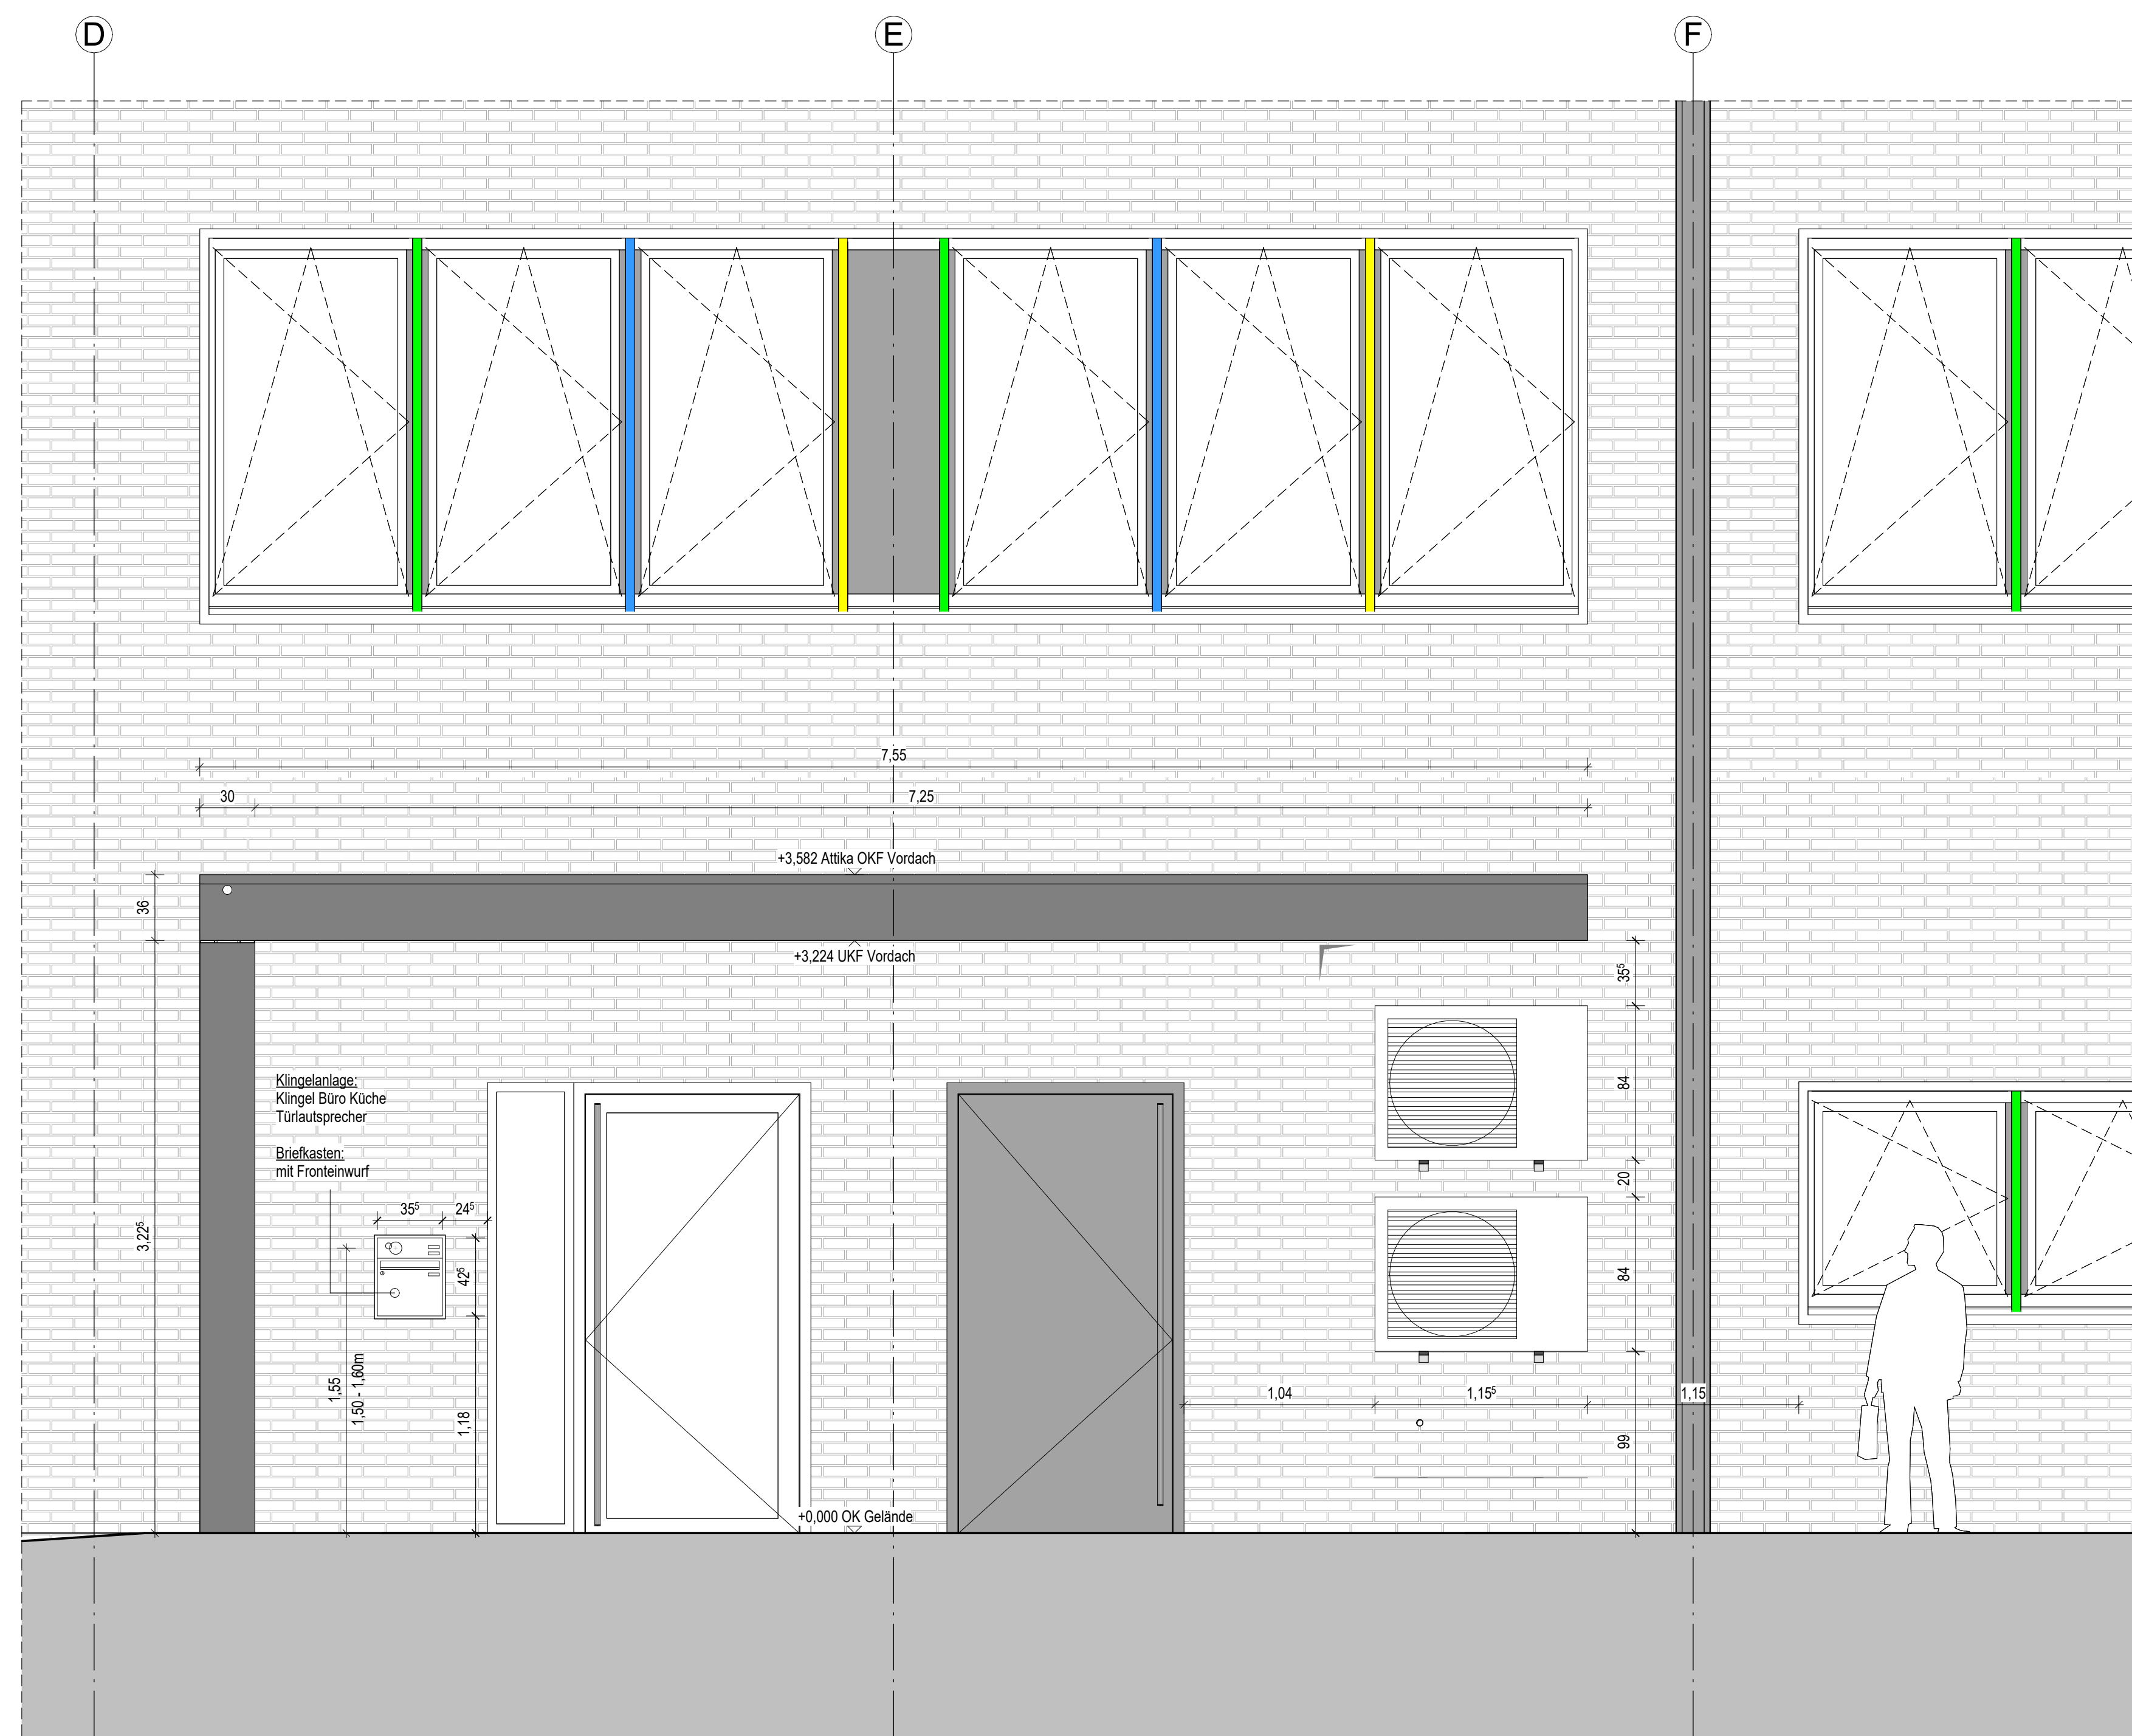


Ansicht Vordach Anlieferung

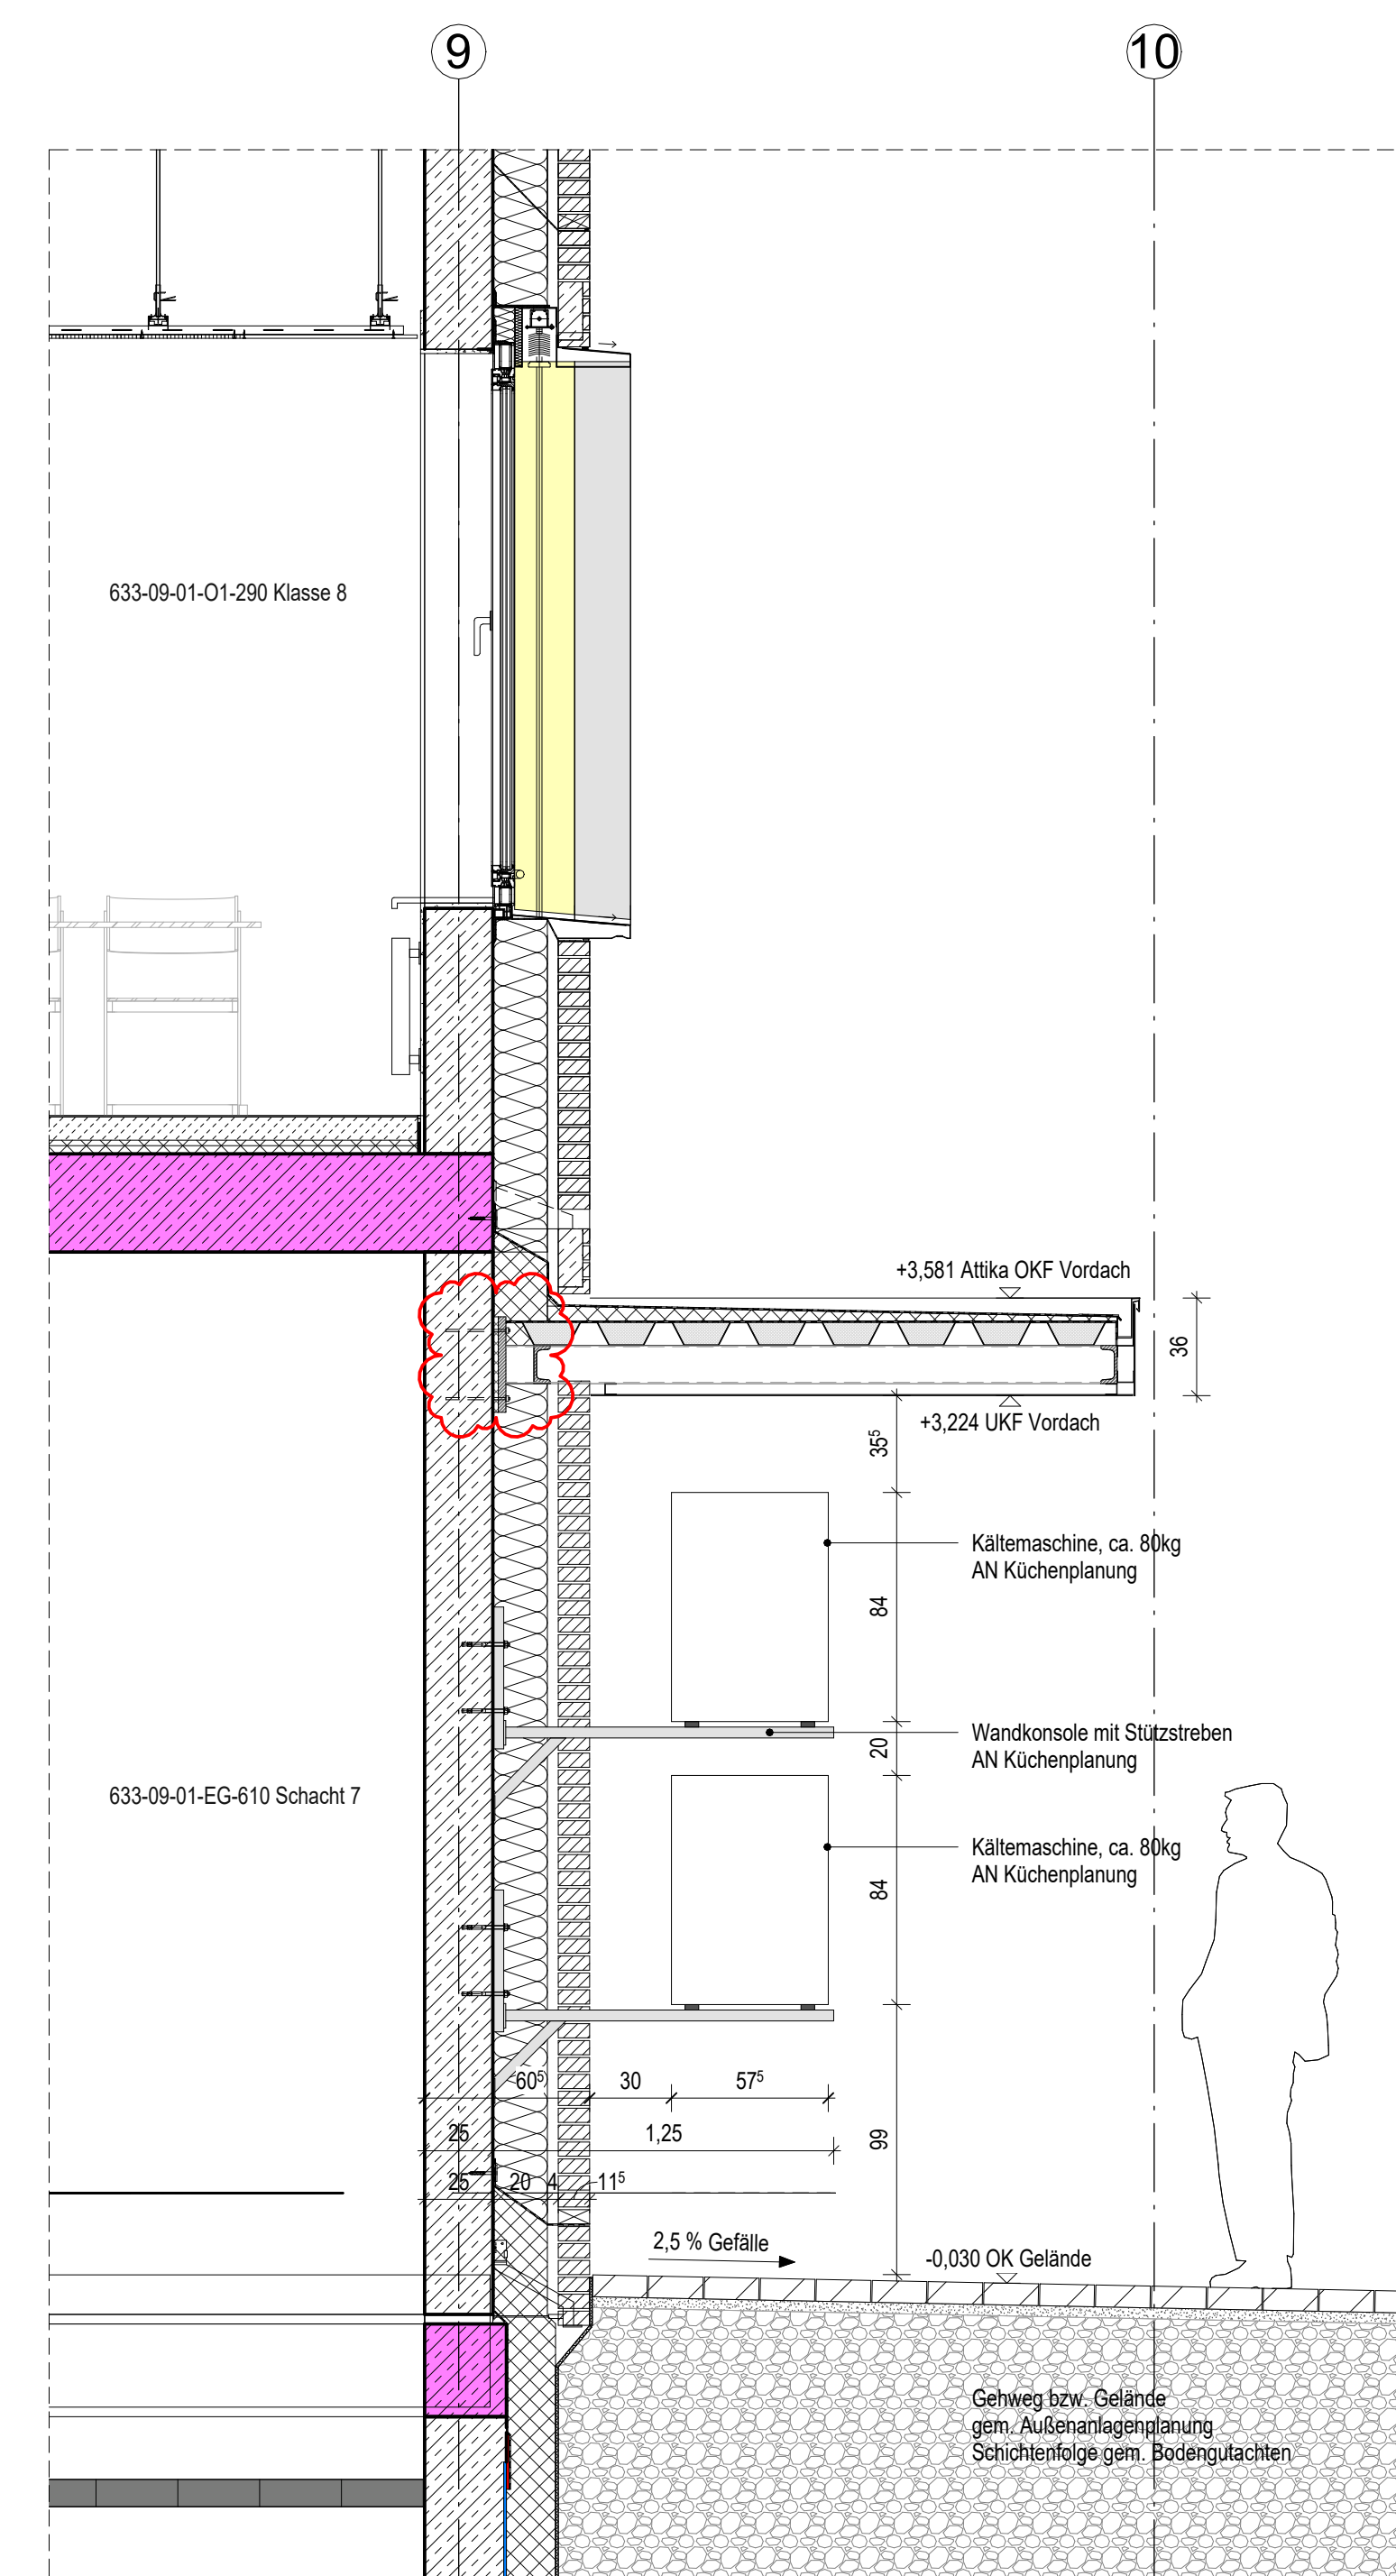

Schnitt Vordach Anlieferung B-B

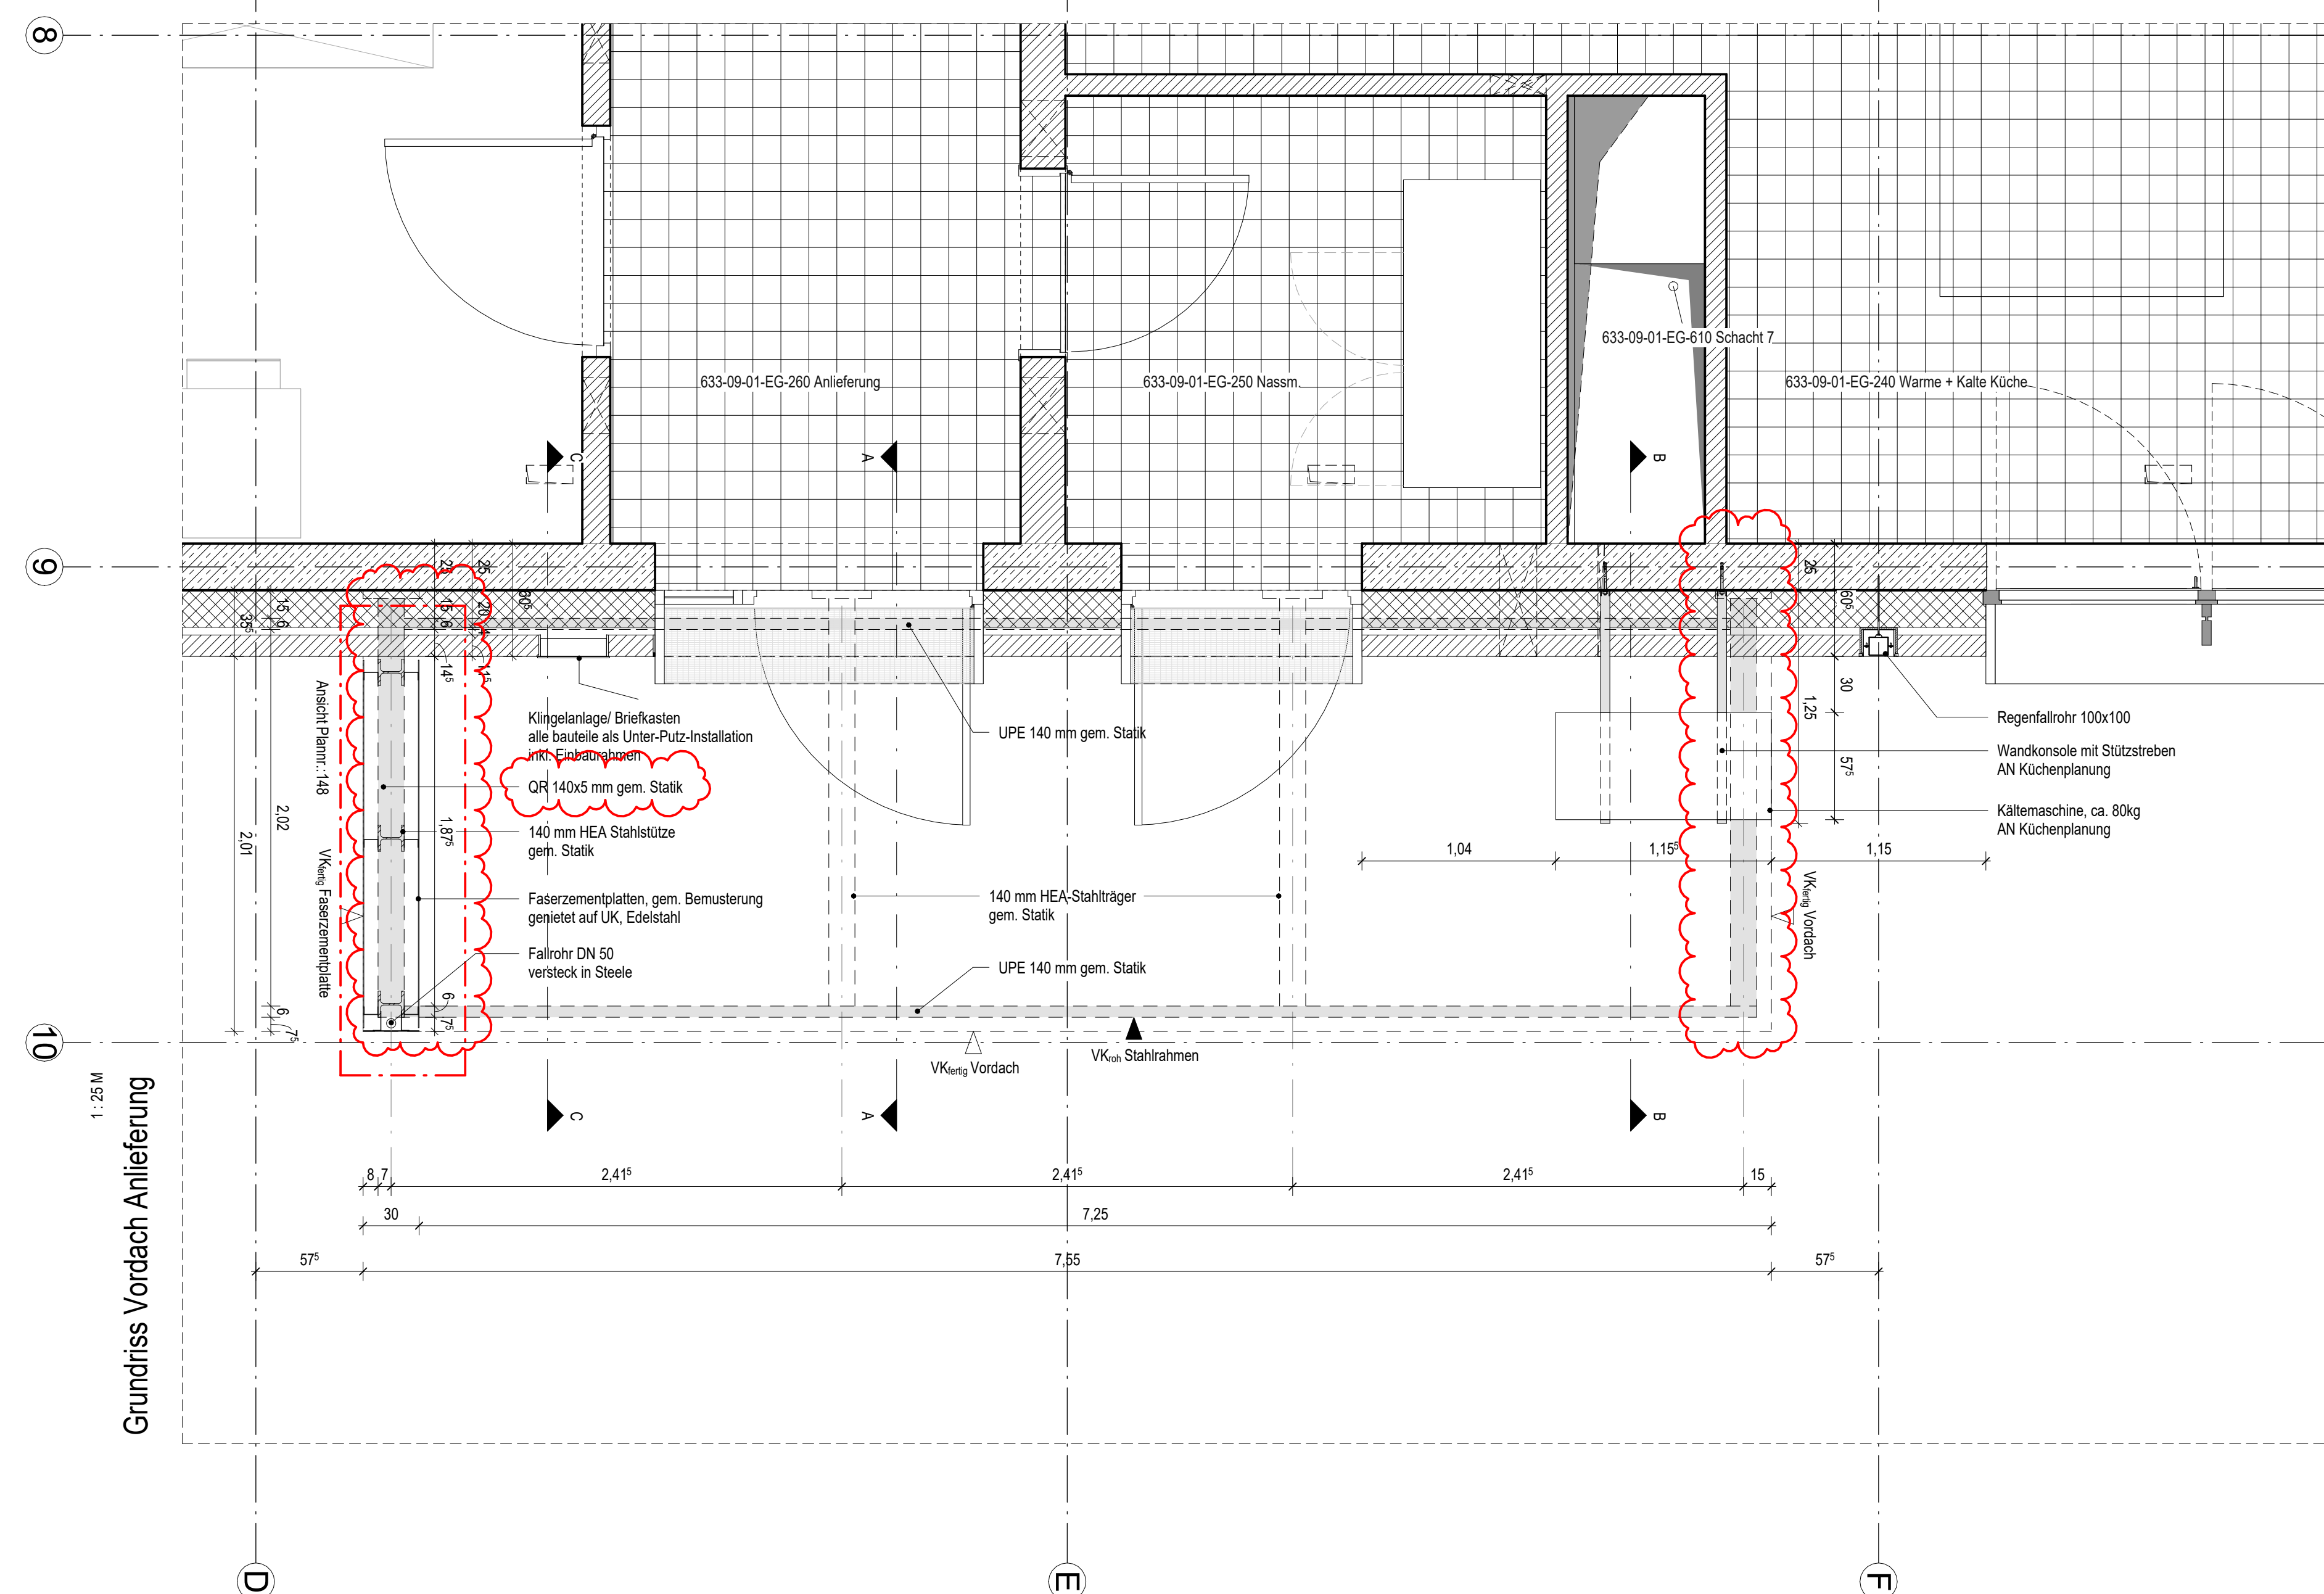

Grundriss Vordach Anlieferung

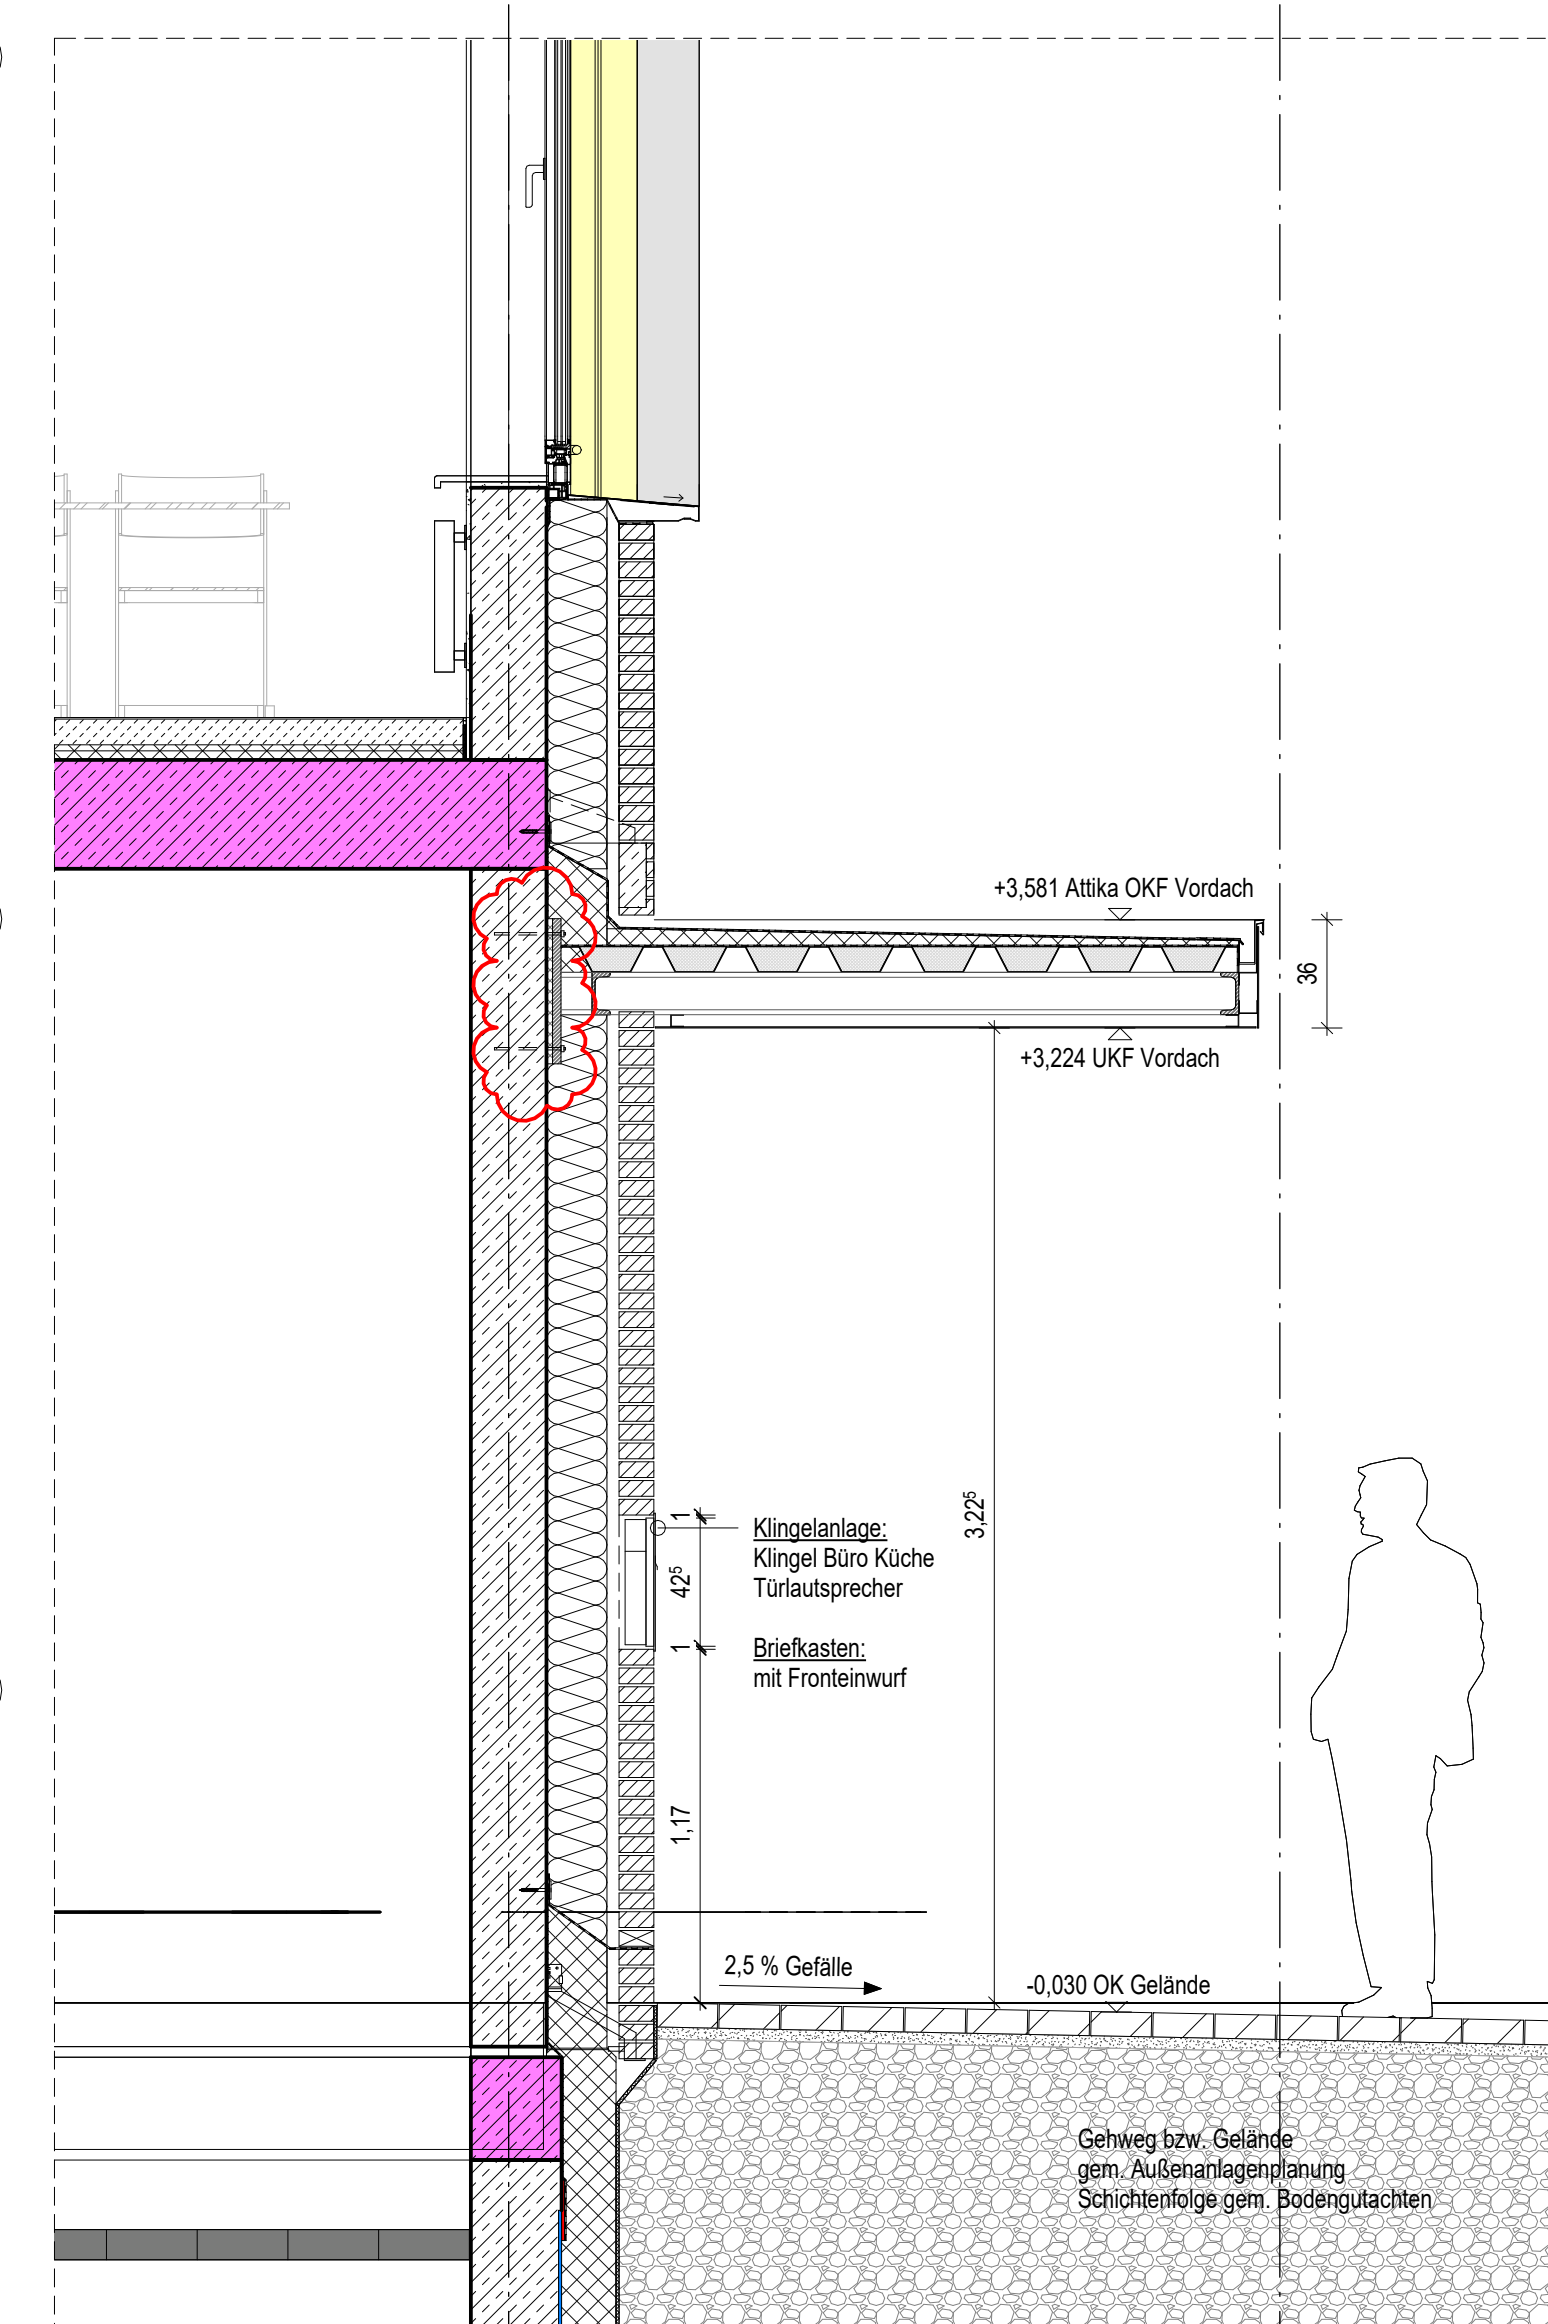

Schnitt Vordach Anlieferung C-C

Legende

	Stabstein (STB)		Mauerwerk (MW)		Line verdickt
	Rand unterwoben (UB)		Verleib (VB)		Grundstücksgrenze
	Fertigteil (FT)		Verleib (VB)		Baugrenze
	Gipsstraußwand (GK)		Naturstein (NST)		Baulinie
	Grundrisslinie		Detail - Nr.		Grundwasseresspiegel
	OKZF		Plan - Nr.		
	OKZF		Schnitt / Ansicht		
	UKZF		vorgegriffene Änderungen		
	UKZF		aktuelle Änderung		

OKZF	Ookante Fertiggestoßen	OK	Ookante	SW	Brandwand
OKZF	Ookante Rohgestoßen	UK	Unikante	Swart SW	Swart Brandwand
OKRO	Ookante Rohdecke	HK	Hinterkante	F30	feuerbeständige Wand
UKRO	Unikante Rohdecke	UK	Unikante	F30	feuerbeständige Wand
UKRO	Unikante Rohdecke	ELB	Elekto		
FBHR	Fertigteilbühnen	HGZ	Heizung	T30-RS	Feuerschutzabschluss feuertrennend, rauchdicht, selbstabdichtend
RSBH	Rohstein	LFT	Lichte (Lichte)		
RSBH	Rohstein	SAN	Sanitär	T90-RS	Feuerschutzabschluss feuertrennend, rauchdicht, selbstabdichtend
RR	Rohkante (Rohkante)	RG	Registor		
FF	Fertigteil (Fertigteil)	FR	Fertigteil		
RO	Rohdecke	TEL	Telefon	T30	T30 / Tür / feuertrennend
DO	Deckenrand (L/B)	DM	Demontage	T90	T90 / Tür / feuertrennend
DO	Deckenrand (L/B)	FA	Feuerabwahrung		
DO	Deckenrand (L/B)	LA	Leistung	MR	Motor Raffstore
DO	Deckenrand (L/B)	PF	Panzerung		
DO	Deckenrand (L/B)	TP	Trennpunkt		
DO	Deckenrand (L/B)	FM	Fenster		
DE	Deckenrand (L/B)	TH	Trennpunkt		
DE	Deckenrand (L/B)	FL	Fenster		
WA	Wandungspuren (BWH)	FSK	Feuerschutzkassette		
WD	Wandungspuren (BWH)	SMZ	Stützmittel		
WS	Wandschicht (BT)	RM	Rauchdicht		
WS	Wandschicht (BT)	RAK	Rauchdicht		
UZ	Unterzug				
UZ	Unterzug				
UZ	Unterzug				
SW	Stützwand				
SP	Stützwand				
DF	Dehnungsfuge				
DF	Dehnungsfuge				

Ausbaumaterialien

Wand	Boden	Decke
A Antisch-Diaperion	A Antisch	A Antsch
AL Aluplast-Lates	AE Epoxidharzantisch	APD Aluplastdecke
B Beton	BA Beton	AS Antischpattol
BWS Betonarmiert	AP PVC-Antsch	BRD Beton
D Dichtung	BA Betonabschottung	GO Gipskartendecke
F Fliesen	BS Beschichtung Fliesenboden	LO Lönische
FSS Gipskartendecke	BWS Beschichtung Fliesenboden	LFD Längel-Rasterdecke
GG Gipsputz	D Dichtung	M Mineralfaser-Rasterdecke
GR-BW Gipskartendecke Brandwand	D Dichtung	MO Metall-Oberflächendecke
GP Gipsputz	DS Dampfsperre	MR Metall-Rasterdecke
HS Holz	DS Dampfsperre auf Trennlage	P puz
KSV Kalksandstrahlstein	F Fliesen	S Spezialziegel
L Leuchtbohle	GA Gipsaufputz	SchB Schichtbohle
LM Mauerwerk	GA Gipsaufputz	
MWN Mauerwerk Verblendstein, NF	GR Gitterrost	
N Nadelholz	HS Holzbohlenboden	
OA Ödlicher Antsch	HO Hollostrahlsteinboden	
PS Porenbeton	KHE Kacheln	
PB-W Porenbeton Brandwand	L Linoleum	
PD Plaster	MB Mörsebett	
RP Ritzputz	Na Nadelstein	
S S, Sornelung	OA Ödlicher Antsch	
SB Schichtbohle	OF Offener PVC-Antsch	
SM Schichtmauerwerk	PA Planket	
STB Strahlstein	PVC-Belag	
T Tapete	StB Stabstrahlender Antsch	
T Tape-Glasierung (vorbetrieblt)	SE Schwimmender Estrich	
T Tape-Glasierung	S Stützbohle	
TGV Tape-Glasierung (Junkstufen)	T Teppich	
TR Tape-Restruktur	TD Tischkantenmörtel	
VH Verkleidung Holz	TL Trennlage	
VN1 Verkleidung Naturstein	V Verriegelung	
VN2 Verkleidung Mauerwerk	VE Verkleidung	
WDVS Wärmegedämmungssystem	ZE Zementestrich	
WP Wandputz		
ZP Kalkzementputz		

Alle Maße sind vor Ausführung örtlich und rechnerisch zu prüfen.
Die Ausführungszeichnungen sind nur in Verbindung mit den Zeichnungen der einzelnen Fachplaner und den auf den Plänen als Verweis aufgeführten Detailplänen gültig. Unstimmigkeiten sind vor Ausführung mit der örtlichen Bauleitung abzustimmen. Die angegebenen Fenster- und Türhöhen geben das lichte Maß von OKBH bzw. OKFF bis UK Rohsturz an.


- alle F90 Wände auf Rohboden (auch Systemtrennwände)
- außenliegender Sonnenschutz am gesamten Gebäude außer Treppenhäuser: Sonnenschutzglas
- Blendschutz an allen Arbeitsplätzen und Leitwarten

Maßstab:

Änderungen:

[illegible]

1	04.05.2026	Änderung Anschluß Stahlträger an Außenwand (Isokörbe entfallen), Randprofile angepasst	
INDEX	DATUM	ÄNDERUNG	GEZEICHNET

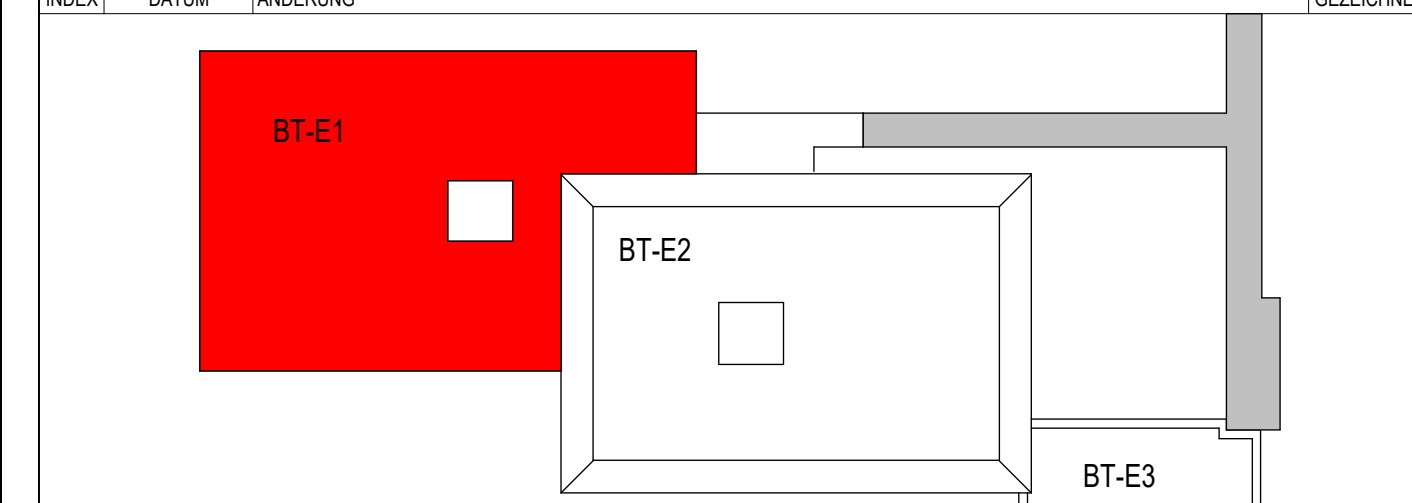

$\pm 0.00 \triangleq 74,50$ ü. NHN

Projekt	6520003151
	Erweiterungsneubau Anne-Frank Gesamtschule (Bauteil E)
	Burgholzstraße 120, 44145 Dortmund

Bauherr	 Stadt Dortmund Städt. Immobilienwirtschaft FB 65 Königsplatz 14 44137 Dortmund	Freigabe
---------	---	----------

Planer	Freigabe
--------	----------

	Datum, Unterschrift
Fachplaner	

Planinhalt	Ausführungszeichnung Detail Vordach Anlieferung Erdgeschoss
------------	---

Projektnr.	Verfasser	Mitarbeiter	erstellt am:	Planstand:	Format	Maßstab
6520003151			10.07.2024	04.05.2026 13:57:52	1188.50/ 840.50	1 : 25
Plannummer						
AFGS-NEU-5-DT-ARMB-DAC-201-01						