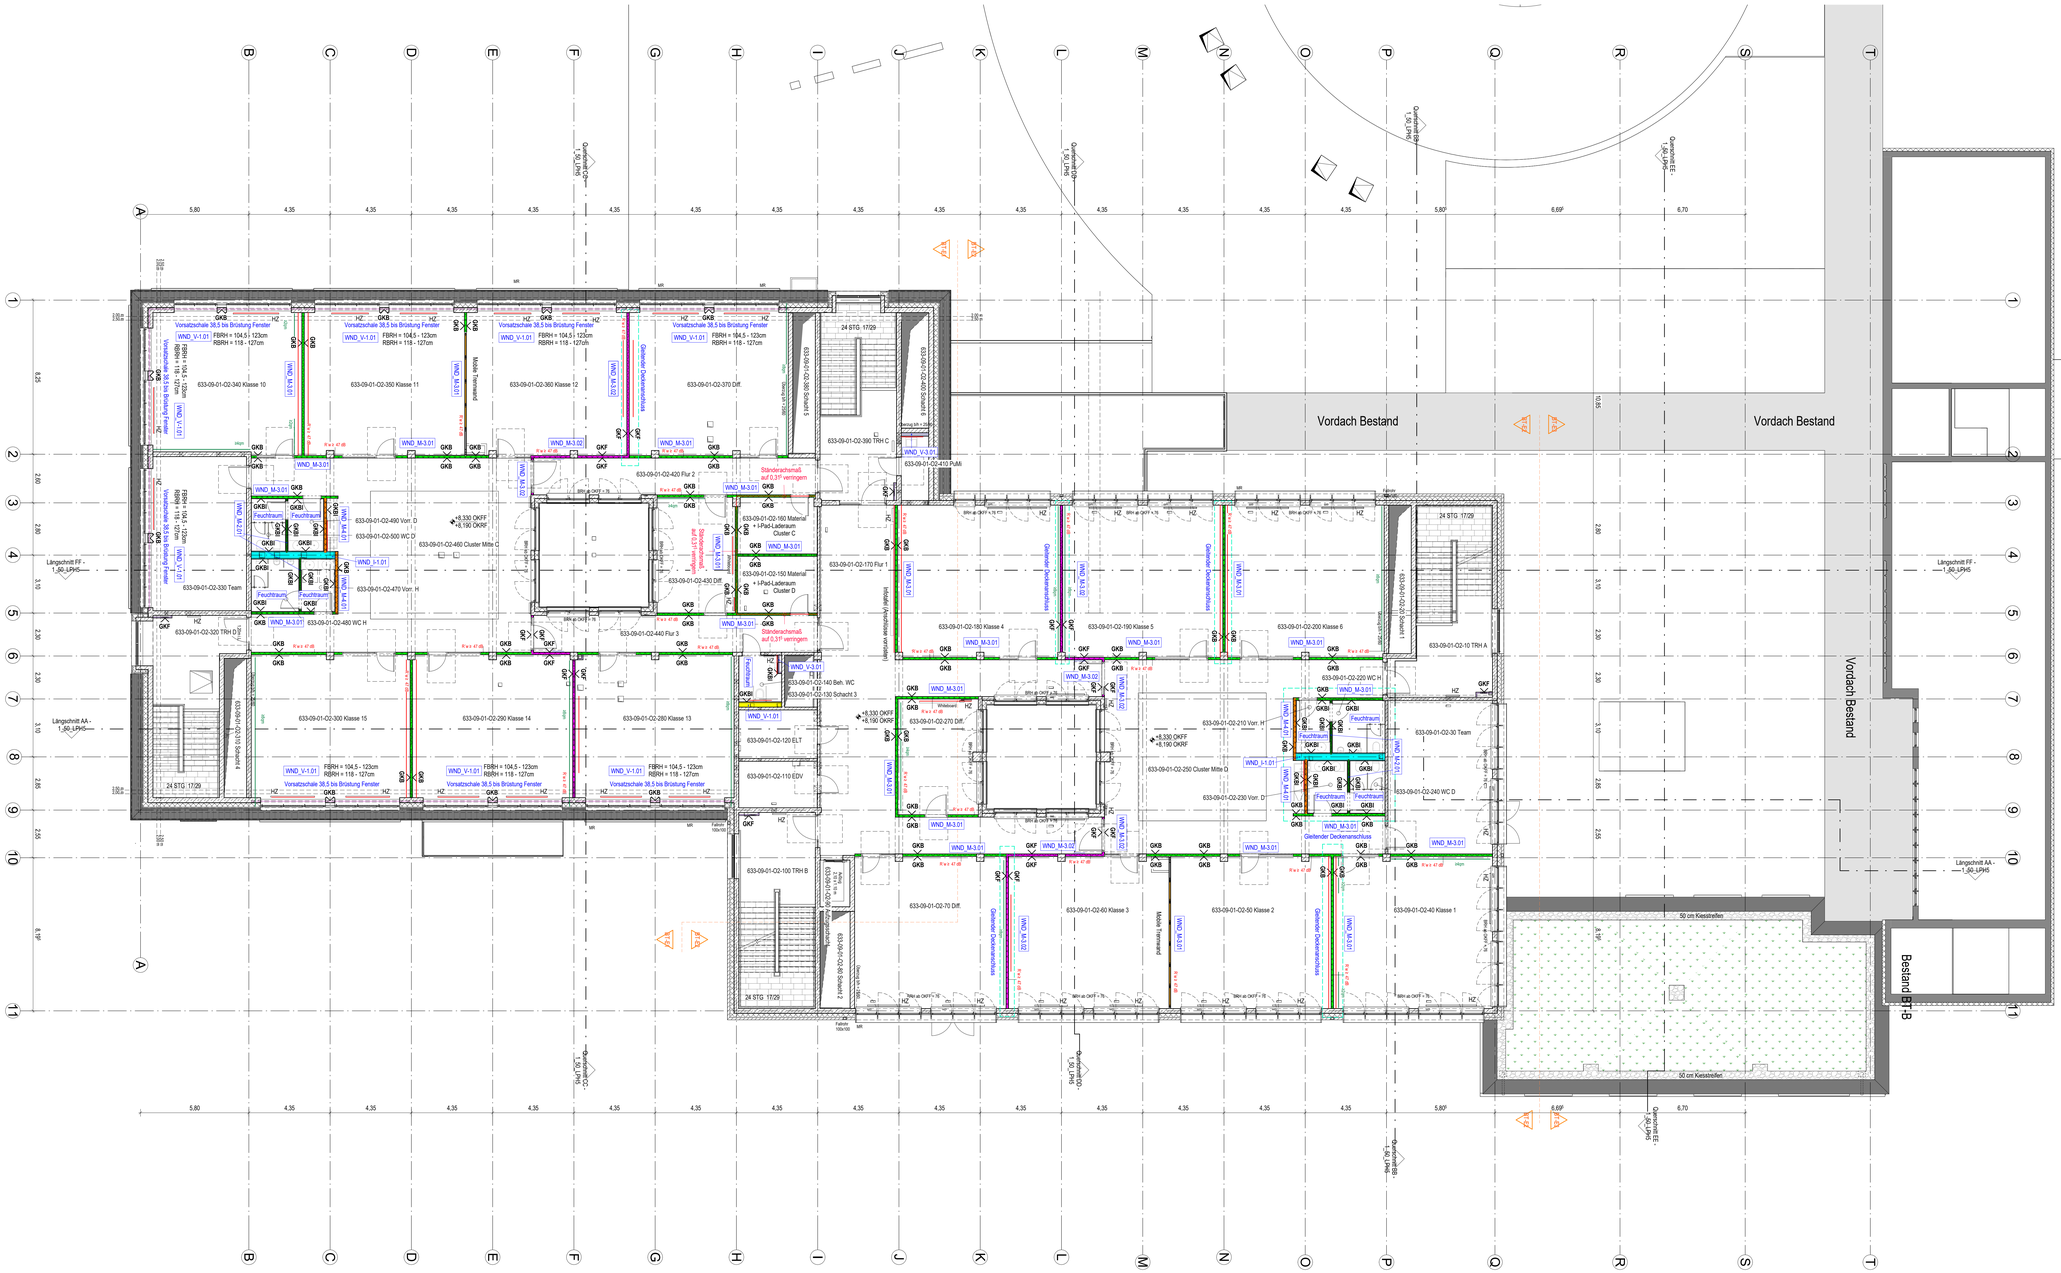
Vordach Bestand
Vordach Bestand
Bestand BT-B
BT-E1
BT-E2
BT-E3
± 0.00 ≙ 74,50 ü. NHN
50 cm Kiesstreifen
50 cm Kiesstreifen
Längsschnitt FF - 1.50 LPHS
Längsschnitt AA - 1.50 LPHS
Querschnitt BB - 1.50 LPHS
Querschnitt CC - 1.50 LPHS
Querschnitt DD - 1.50 LPHS
Querschnitt EE - 1.50 LPHS
24 STG. 17/29
633-09-01-O2-340 Klasse 10
633-09-01-O2-350 Klasse 11
633-09-01-O2-360 Klasse 12
633-09-01-O2-370 Diff.
633-09-01-O2-390 TRH C
633-09-01-O2-410 PuMi
633-09-01-O2-420 Flur 2
633-09-01-O2-430 Diff.
633-09-01-O2-440 Flur 3
633-09-01-O2-460 Cluster Mitte C
633-09-01-O2-470 Vorr. H
633-09-01-O2-480 WC H
633-09-01-O2-490 Vorr. D
633-09-01-O2-500 WC D
633-09-01-O2-320 TRH D
633-09-01-O2-330 Team
633-09-01-O2-300 Klasse 15
633-09-01-O2-290 Klasse 14
633-09-01-O2-280 Klasse 13
633-09-01-O2-120 ELT
633-09-01-O2-110 EDV
633-09-01-O2-100 TRH B
633-09-01-O2-70 Diff.
633-09-01-O2-60 Klasse 3
633-09-01-O2-50 Klasse 2
633-09-01-O2-40 Klasse 1
633-09-01-O2-150 Material + I-Pad-Lederaum Cluster D
633-09-01-O2-160 Material + I-Pad-Lederaum Cluster C
633-09-01-O2-180 Klasse 4
633-09-01-O2-190 Klasse 5
633-09-01-O2-200 Klasse 6
633-09-01-O2-10 TRH A
633-09-01-O2-220 WC H
633-09-01-O2-230 Vorr. D
633-09-01-O2-240 WC D
633-09-01-O2-250 Cluster Mitte D
633-09-01-O2-260 Schacht 1
633-09-01-O2-270 Vorr. H
633-09-01-O2-30 Team
633-09-01-O2-130 Schacht 3
633-09-01-O2-140 Beh. WC I.E.
WND_V-1.01 FBRH = 104,5 - 123cm RBRH = 118 - 127cm Vorsatzschale 38,5 bis Brüstung Fenster
WND_M-3.01
WND_M-3.02
WND_V-3.01
WND_M-1.01
WND_M-2.01
WND_M-2.02
WND_M-3.03
WND_J-1.01
WND_M-1.02
Ständerachsmaß auf 0,31l verringern
Gleitender Deckenanschluss
Mobile Trennwand
Feuchtraum
Gleitender Deckenanschluss
Gleitender Deckenanschluss
Gleitender Deckenanschluss