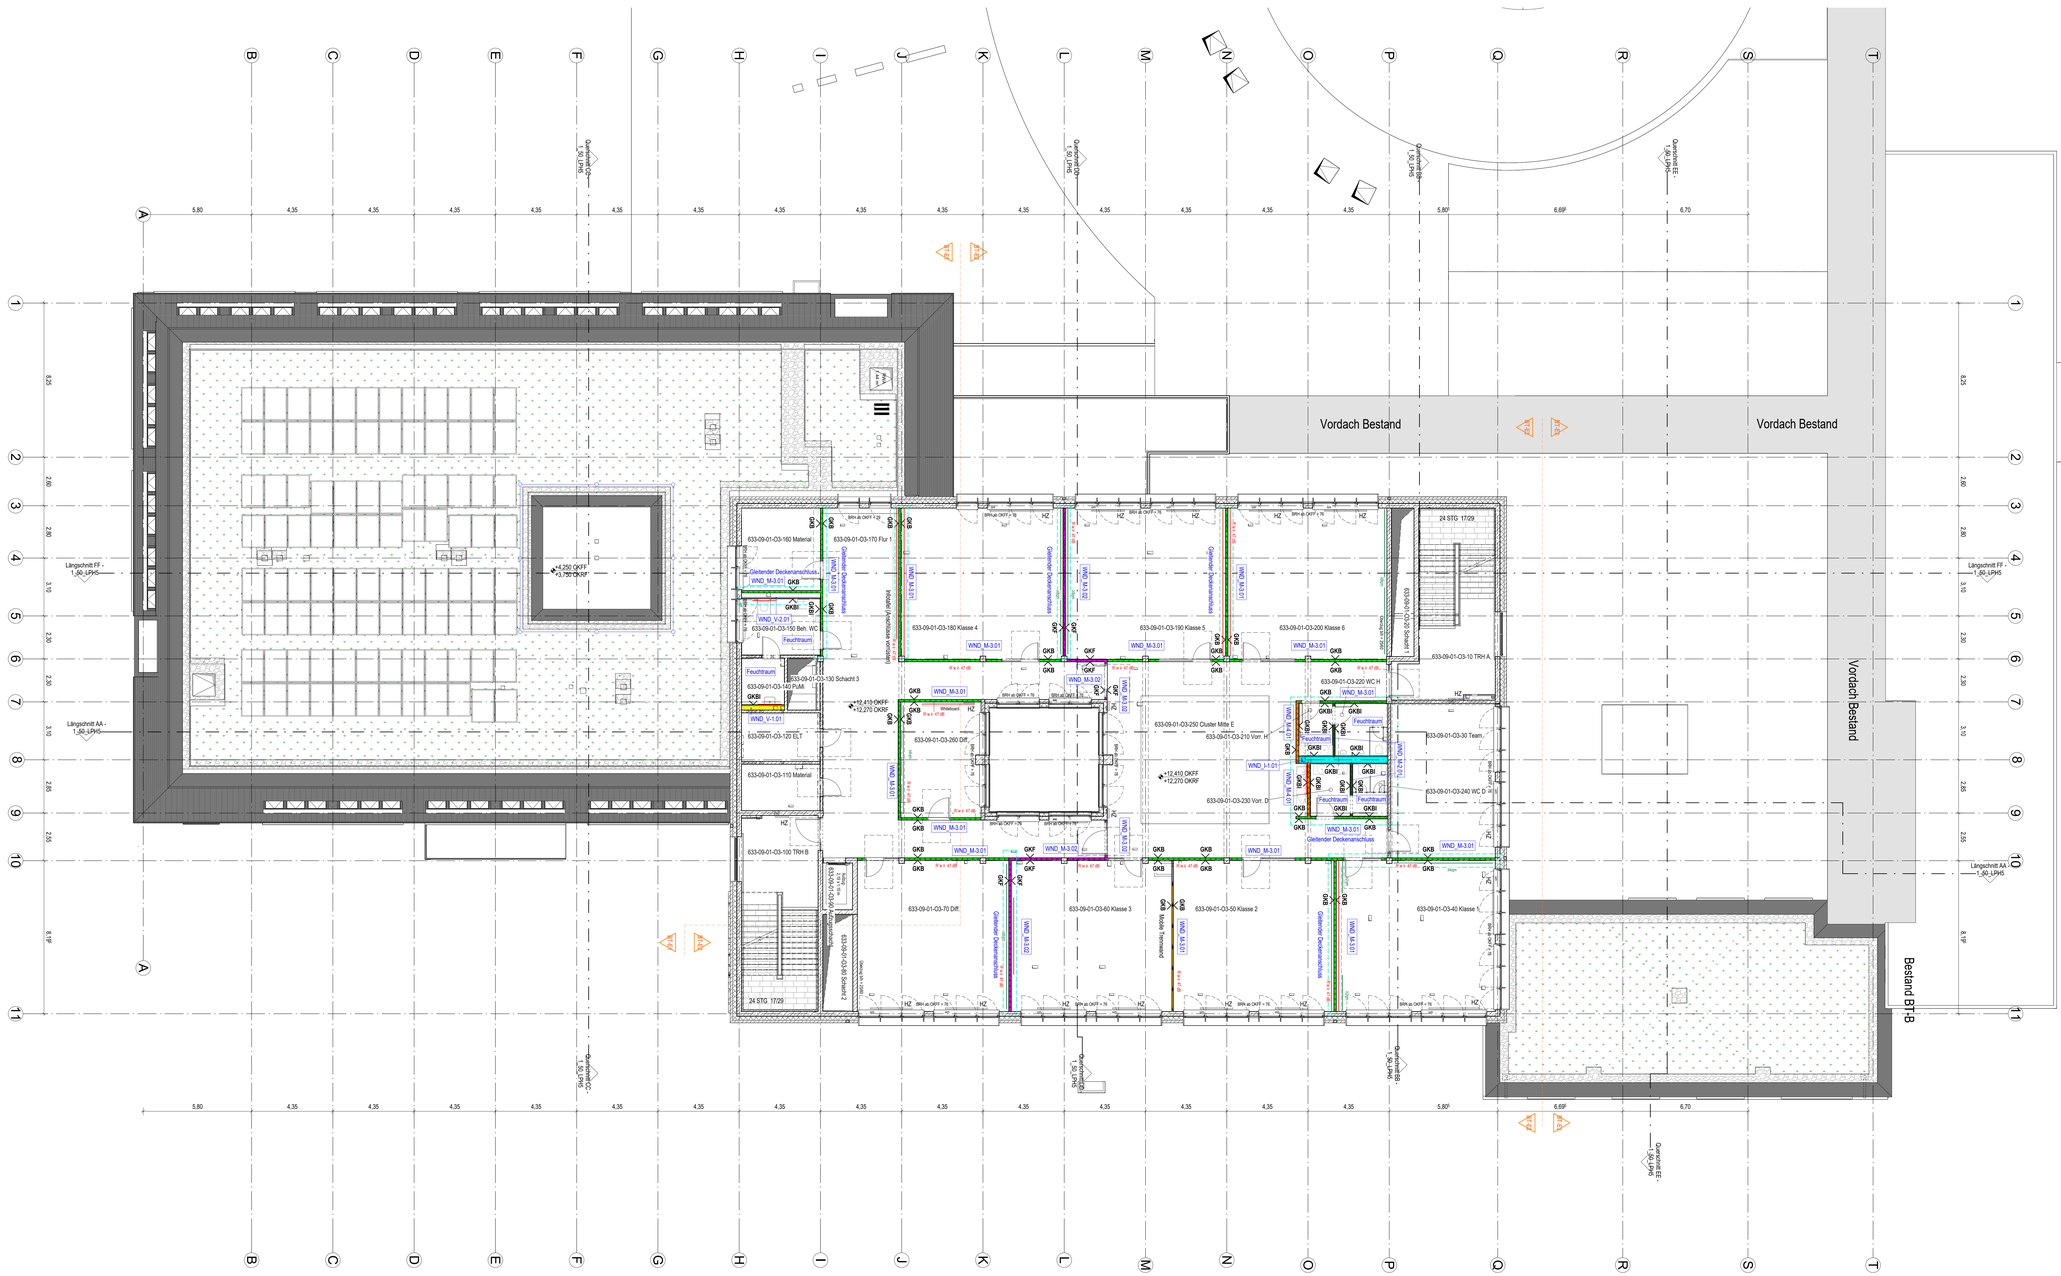

Trockenbauwände Legende

M 1 : 25

- Vorwandinstallation d = 15 cm = WND_V-1.01
- Vorwandinstallation d = 25 cm = WND_V-1.01
- Vorwandinstallation d = 27,5 cm = WND_V-1.01 / WDN_V-1.02
- Vorwandinstallation d = 35 cm = WND_V-1.01
- GK-Wand beidseitig beplankt d = 10 cm, **F0** = WND_M-1.01 / M-1.02
- GK-Wand beidseitig beplankt d = 12,5 cm, **F0** = WND_M-2.01 / M-2.02
- GK-Wand beidseitig beplankt d = 15 cm, **F0** = WND_M-3.01
- GK-Wand beidseitig beplankt d = 15 cm **F90** = WND_M-3.02
- GK-Wand beidseitig beplankt d = 17,5 cm, **F0** = WND_M-4.01
- GK-Wand einseitig beplankt d = 7,5 cm, **F0** = WND_V-1.01 / V-2.01 / V-3.01 / V-3.02
- GK-Wand einseitig beplankt d = 12,5 cm, **F0** = WND_V-1.01
- Mobile Trennwand
- Installationswand Wand d = 22,5 cm, **F0** = WND_I-1.01
- Installationswand Wand d = 25 cm, **F0** = WND_I-1.01
- Installationswand d = 30 cm, **F0** = WND_I-1.01 / WND_I-1.02
- Installationswand d = 35,5 cm, **F0** = WND_I-1.01
- Installationswand d = 41 cm, **F0** = WND_I-1.01 / WND_I-1.03
- Wandabsorber s. Plan: Ansicht Plannr. :210
- Verstärkung in Abstimmung mit Planung TGA/ Monitore als OSB/ Befestigungsträgerwerne s. Ansicht Plannr. :239
- Deckendurchbiegung >1,0cm, gleitender Deckenanschluss notwendig
- Verstärkung Gardenbenhaken, Höhe Achse 1,70m ab OKFF
- Verstärkung für Haftmagnete, Höhe Achse 2,00m ab OKFF

GKB	Gipskartonbauplatte
GKBI	Gipskartonbauplatte, imprägniert (feuchtraumgeeignet)
ZB-N	Zementgebundene Bauplatte (nassraumgeeignet)
GKF	Feuerschutzplatte
GKF	Feuerschutzplatte (feuchtraumgeeignet)

Deckenanschlüsse müssen ab 10 mm als gleitender Anschluss ausgeführt werden. Verortung s. UE + Tragwerksplanung

Ausbaumaterialien

Wand		Boden		Decke	
A	Anstrich -Dispersion	A	Anstrich	A	Anstrich
AL	Anstrich -Latex	AE	Epoxydharzanstrich	APD	Akupaneeldecke
B	Beton	AL	Latexanstrich	AS	Anstrichspachtel
BWS	Betonwerkstein	AP	PVC-Anstrich	BRD	Bandrasterdecke
D	Dichtung	BA	Bitumenlose Abdichtung	GKD	Gipskartondecke
F	Fliesen	BS-PD	Beschichtung Parkdeck	LD	Lichtdecke
FGS	Fugenglattstrich	BWS	Betonwerkstein	LFD	Langfeld-Rasterdecke
GK	Gipskarton	D	Dichtung	MFD	Mineralfaser-Rasterdecke
GK-BW	Gipskarton Brandwand	DB	Doppelboden	MPD	Metall-Paneeldecke
GP (P)	Gipsputz	DS	Dampfsperre	MRD	Metall-Rasterdecke
KSL	Kalksandschalen	ET	Estrich auf Trennlage	P	Putz
KSV	Kalksandvollstein	F	Fliesen	S	Spachtelung
LB	Leichtbeton	GA	Gussasphalt	SB	Betondecke - Sichtbeton
MW	Mauerwerk	GAE	Gussasphaltestrich		
MWN	Mauerwerk Verblendstein, NF	GK	Gitterrost		
NST	Natursteln	HKS	Hohlkehlsockel		
OA	Ölfrichter Anstrich	HO	Hohlraumboden		
PB	Porenbeton	KHE	Kunstharzestrich		
PB-BW	Porenbeton Brandwand	LI	Linoleum		
PO	Putz, Dünnbett	MB	Mörtelbett		
RP	Reibeputz	NST	Natursteln		
S	Spachtelung	OA	Ölfrichter Anstrich		
SB	Sichtbeton	OAP	Ölfester PVC-Anstrich		
SM	Sichtmauerwerk	PA	Parkett		
STB	Stahlbeton	PVC	PVC-Belag		
TA	Tapete	SA	Staubbindender Anstrich		
TF	Tapeziertfähig (vorbereitet)	SE	Schwimmender Estrich		
TG	Tapete -Glasfaser	SP	Spielplatten		
TGV	Tapete -Glasvlies (strukturlos)	T	Teppich		
TR	Tapete -Rauhfaser	TD	Trittschalldämmung		
VH	Verkleidung Holz	TL	Terrrnlage		
VNST	Verkleidung Natursteln	V	Versiegelung		
WD	Wärmedämmung	VE	Verbundestrich		
WDVS	Wärmedämmverbundsystem	ZE	Zementestrich		
WP	Wandpaneel				
ZP	Kalkzementputz				

Alle Maße sind vor Ausführung örtlich und rechnerisch zu prüfen.
Die Ausführungszeichnungen sind nur in Verbindung mit den Zeichnungen der einzelnen Fachplaner und den auf den Plänen als Verweis aufgeführten Detailplänen gültig. Unstimmigkeiten sind vor Ausführung mit der örtlichen Bauleitung abzustimmen. Die angegebenen Fenster- und Türhöhen geben das lichte Maß von OKBH bzw. OKFF bis UK Rohstruz an.

- alle F90 Wände auf Rohboden (auch Systemtrennwände)
- außenliegender Sonnenschutz am gesamten Gebäude außer Treppenhäuser: Sonnenschutzglas
- Blendschutz an allen Büroarbeitsplätzen und Leitwarten

Maßstab: 0 1m 2m 5m 10m

Änderungen:

INDEX	DATUM	ÄNDERUNG	GEZEICHNET

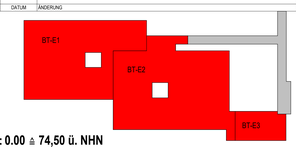

± 0.00 ≙ 74,50 ü. NHN

Projekt
6520003151
Erweiterungsneubau Anne-Frank Gesamtschule (Bauteil E)
Burgholzstraße 120, 44145 Dortmund

Bauherr
Stadt Dortmund
Städt. Immobilienwirtschaft FB 65
Königswall 14
44137 Dortmund

Freigabe
Datum, Unterschrift

Planer

Freigabe
Datum, Unterschrift

Fachplaner

Planinhalt
Ausführungszeichnung
Grundriss
3.OG_Übersichtsplan Trockenbauwände

Projektnr.	Verfasser	Mitarbeiter	erstellt am:	Plotdatum:	Format	Maßstab
6520003151			04.06.2024	01.04.2026 16:32:56	**1370.50/ 840.50**	1:100

Plannummer
AFGS-NEU-1-GR-ARAL-30G-032-00_Übersichtsplan 30G Trockenbauwände