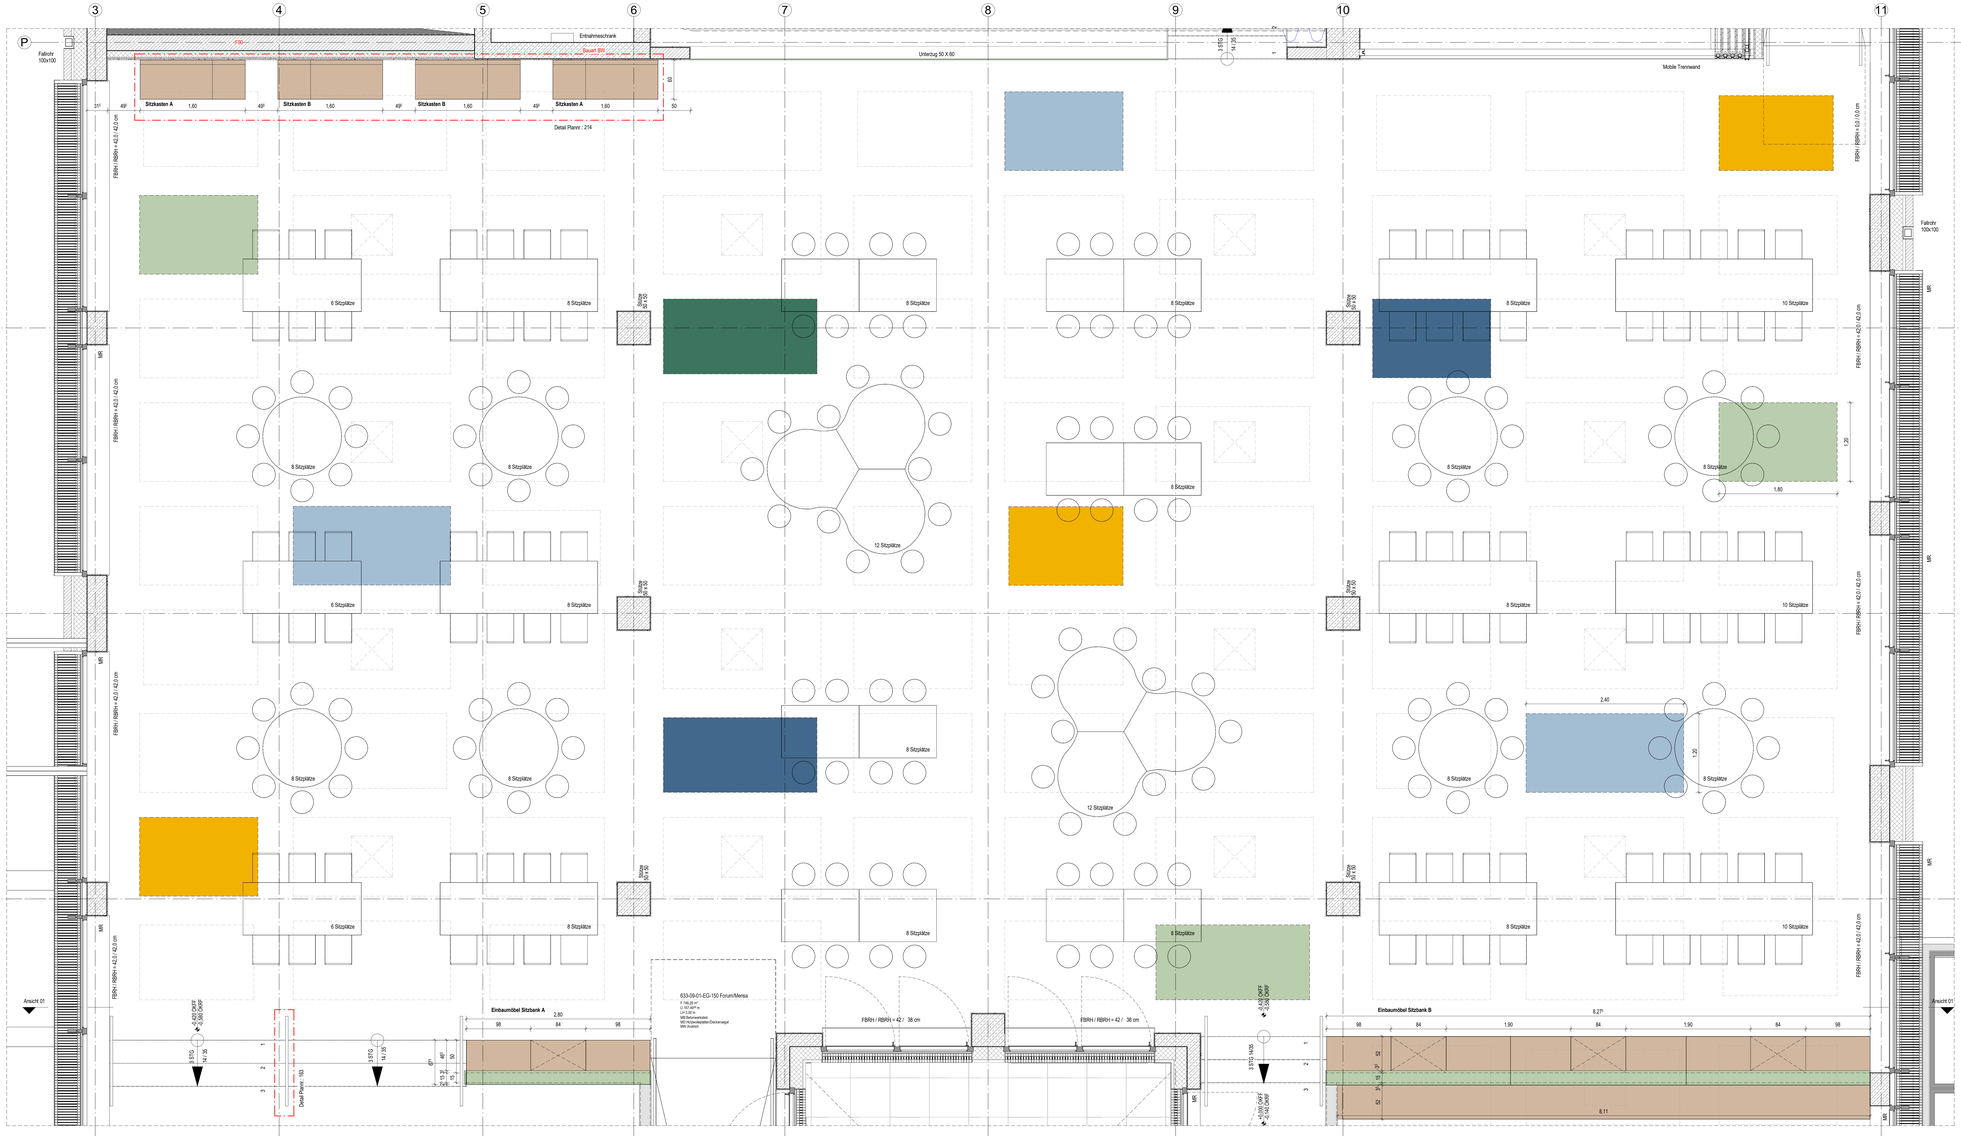

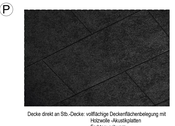

Decke direkt an Stb.-Decke: vollflächige Deckenfläschenbelegung mit Hörzeile -Akustikplatten Farbton: schwarz

Decke: Akustik Segel vlieskaschiert Maße: 1800 x 1200mm und 2400 x 1200mm Farbton: weiß + Farbakzente gem. Bemusterung

Boden: Betonwerkstein, Format: 30/60, d = 2cm, Sockelfliese = 7cm Farbton: hellgrau

Holz: Eiche geschliffen, hell

Legende

- Mauerwerk (MW)
- Porenbeton (PB)
- Vorsatzbeton (VB)
- Naturstein (NST)
- Detail - Nr.
- Plan - Nr.
- Schnitt / Ansicht
- vorhergehende Änderungen
- aktuelle Änderung
- Linie verdeckt
- Grundstücksgrenze
- Baugrenze
- Baulinie
- Grundwasserspiegel

OKFF	Oberkante Fertigfußboden	OK	Oberkante
OKRF	Oberkante Rohfußboden	UK	Unterkante
OKRD	Oberkante Rohdecke	HK	Hinterkante
UKFD	Unterkante Fertigdecke	VK	Vorderkante
UKRD	Unterkante Rohdecke	ELT	Elektro
FBRH	Fertigbürstenhöhe	HZG	Heizung
RBRH	Rohbürstenhöhe	LÜT	Lüftechnik
LH	Lichte Höhe (Fertighöhe)	SAN	Sanitär
RH	Raumhoch (Rohhöhe)	RR	Regenrohr
FF	Fertigfußboden	FK	Fußkorrir
RF	Rohfußboden	TÜ	Tür
FD	Fertigdecke	DL	Datenleitung
BD	Bodendurchbruch (LB)	FA	Feuermeldezug
DD	Deckendurchbruch (LB)	LA	Leitereinführung
DA	Deckenaussparung (LB)	PA	Personenaufzug
UD	Unterzugsdurchbruch (LB)	TRH	Treppenhaus
BE	Bodeneintauf (LB)	FM	Feuermelder
DE	Deckeneinlauf (LB)	FL	Feuerlöscher
WA	Wanddurchbruch (BeHT)	FSK	Feuerwehrschlüsselkasten
WD	Wanddurchbruch (EHI)	BMZ	Brandmeldezentrale
WS	Wandschlitz (BiT)	RM	Rauchmelder
		RWA	Rauch- und Wärmeabzugsanlage
UZ	Unterzug		
DZ	Überzug	NA	Notausgang
DV	Deckenverspr.	SP	Sprinkler
DU	Deckenuntr.	WHY	Wandhydrant
BF	Bewehrungsr.		Richtung
DF	Dehnungsfuge		Fluchtrichtung

Brandschutzanforderungen

- feuerbeständiges Bauteil (F90)
- Bauart Brandwand
- Brandwand
- feuerbeständige Decke (F90)

Ausbaumaterialien

Wand		Boden		Decke	
A	Anstrich -Dispersion	A	Anstrich	A	Anstrich
AL	Anstrich -Latex	AE	Epoxyharzanstrich	AFD	Akustikdecke
B	Beton	AL	Lackanstrich	AS	Anstrichputzlatt
BWS	Betonwerkstein	AP	PVC-Anstrich	BSD	Bandrasterdecke
D	Dichtung	BF	Bituminöse Abdichtung	GKD	Gipskartondecke
F	Fliesen	BS-PD	Bodenbelag Parkstab	HD	Holzdecke
FGS	Fugenglattputz	BWS	Betonwerkstein	LD	Lamellen-Rasterdecke
GK	Gipskarton	D	Dichtung	MFD	Mineralfaser-Rasterdecke
GK-BW	Gipskarton Brandwand	DB	Doppelboden	MPD	Metall-Paneeldecke
GP (P)	Gipsputz	DS	Dampfsperre	MRD	Metall-Rasterdecke
KSL	Kalksandschalen	ET	Estrich auf Trennlage	P	Putz
KSV	Kalksandvollstein	F	Fliesen	S	Spachtelung
LB	Leichtbeton	GA	Gussasphalt	SB	Betondecke - Sichtbeton
MW	Mauerwerk	GAE	Gussasphaltestrich		
MWN	Mauerwerk Vertikalstein, NF	GR	Gitterrost		Deckensegel
NST	Naturstein	HKS	Hohlkehlsockel		
OA	Ölfarbe Anstrich	HO	Hohlraumboden		Deckensegel mit Lüftungsauslass
PB	Porenbeton	KHE	Kunstharzestrich		
PB-BW	Porenbeton Brandwand	L	Linoleum		
PD	Putzträgerbett	MB	Mörtelbett		
PG	Putzgrund	NST	Natursteinbelag		
S	Spachtelung	OA	Ölfarbe Anstrich		
SB	Sichtbeton	OAP	Offenter PVC-Anstrich		
SM	Sichtmauerwerk	PA	Parkett		
STB	Stahlbeton	PVC	PVC-Belag		
TA	Tapete	SA	Blaubitrandeter Anstrich		
TF	Tapezierfähig (vorbereitet)	SE	Schwimmende Estrich		
TG	Tapete -Glasfaser	SP	Spaltplatten		
TGV	Tapete -Glasvlies (strukturiert)	T	Teppich		
TR	Tapete -Raufaser	TD	Trittschalldämmung		
VH	Verkleidung Holz	TL	Trennlage		
VNST	Verkleidung Naturstein	V	Verriegelung		
WD	Wärmedämmung	VE	Verbundestrich		
WDVS	Wärmedämmverbundsystem	ZE	Zementestrich		
WP	Wandpaneel				
ZP	Kalkzementputz				

Alle Maße sind vor Ausführung örtlich und rechnerisch zu prüfen.
Die Ausführungszeichnungen sind nur in Verbindung mit den Zeichnungen der einzelnen Fachplaner und den auf den Plänen als Verweis aufgeführten Detailplänen gültig. Unstimmigkeiten sind vor Ausführung mit der örtlichen Bauleitung abzustimmen. Die angegebenen Fenster- und Türhöhen geben das lichte Maß von OKBH bzw. OKFF bis UK Rohsturz an.

- alle F90 Wände auf Rohboden (auch Systemtrennwände)
- außenliegender Sonnenschutz am gesamten Gebäude außer Treppenhäuser: Sonnenschutzglas
- Blendschutz an allen Büroarbeitsplätzen und Leitwarten

Maßstab: 0 0.25m 0.5m 1.25m 2.5m

Änderungen:

INDEX	DATUM	ÄNDERUNG	GEZEICHNET

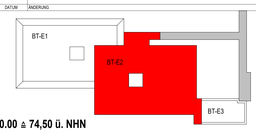

± 0.00 ≙ 74,50 ü. NHN

Projekt
6520003151
Erweiterungsneubau Anne-Frank Gesamtschule (Bauteil E)
Burgholzstraße 120, 44145 Dortmund

Bauherr
Stadt Dortmund
Stadt. Immobilienwirtschaft FB 66
Königswall 14
44137 Dortmund

Freigabe
Datum, Unterschrift

Planer

Freigabe
Datum, Unterschrift

Fachplaner

Planinhalt
Ausführungszeichnung
Innenraumdetail
Mensa Speiseraum/ Veranstaltungen

Projektnr.	Verfasser	Maßstäbe	erstellt am	Planstand	Format	Maßstab
6520003151			14.02.2025	24.09.2025 19:22:03	**1068.SO 840.SO**	1 : 25

Plannummer
AFGS-NEU- 5-DT-ARAL-000-2150-00_Innenraumdetail Mensa Speiseraum