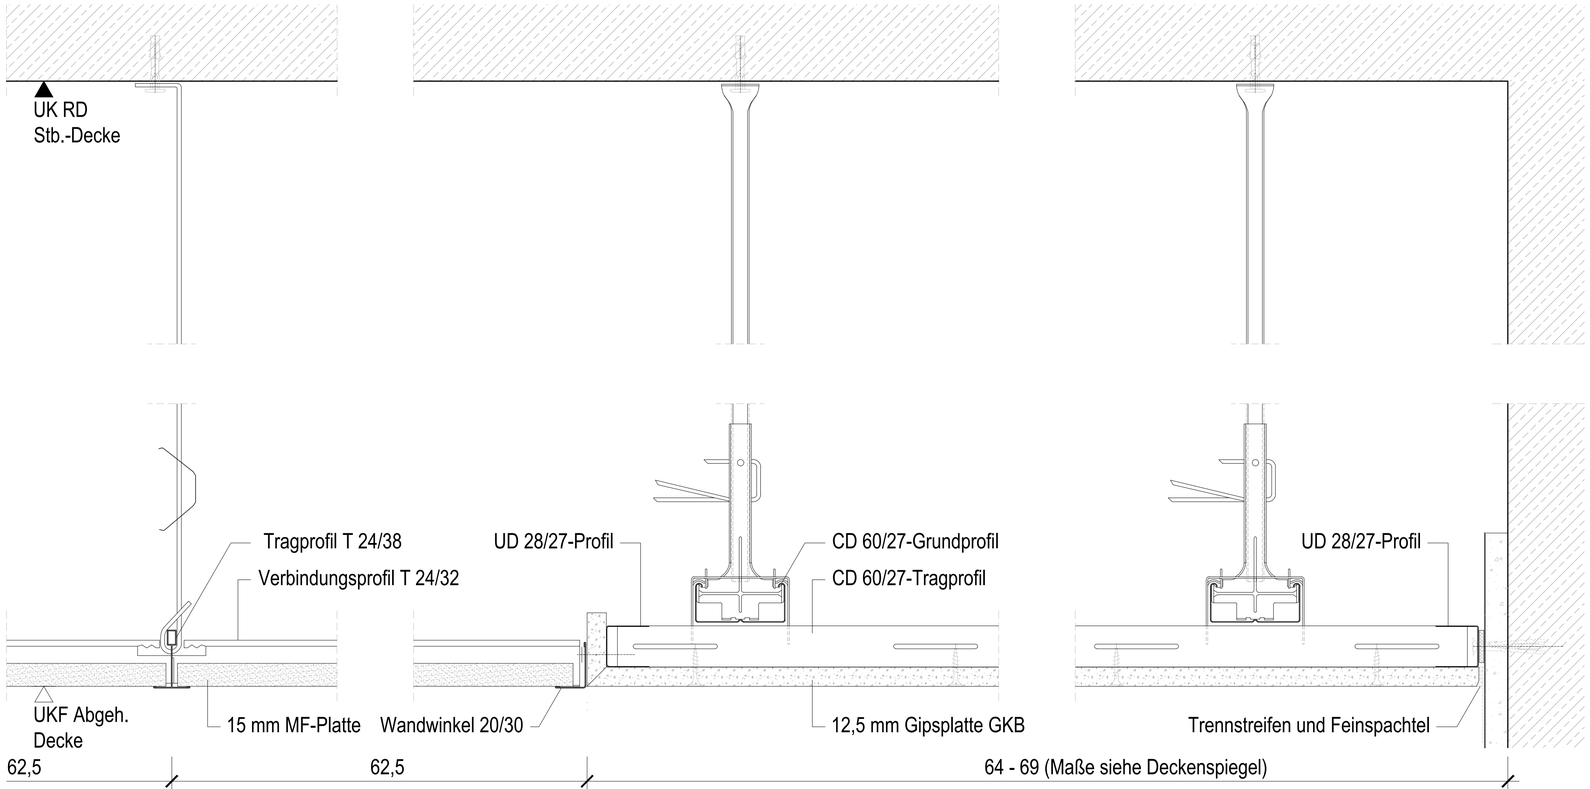

Abgehängte Rasterdecke 62,5 cm x 62,5 cm, :
Mineralfaser-Rasterdeckenplatten, scharfkantig, herausnehmbar, Farbe weiß gem. Farbkarte Hersteller und Bemusterung durch AG; Oberflächenstruktur gem. Bemusterung; A2-s1, d0 nach DIN EN 13501-1; sichtbare Trag-, Verbindungs- und Randanschluss-Profile in Farbe weiß (ca. RAL 9003) vorbehaltlich Bemusterung durch AG; αw ≥ 0,85 Schallabsorption gem. raumakustischen Gutachten; im Küchenbereich als Hygiene-Decke (ohne GK-Wandfries)

Umlaufender GK-Wandfries, glatt:
12,5 mm Gipsbauplatten, gespachtelt und gestrichen, RAL-Farbe gem. Bemusterung durch AG, auf abgehängter Unterkonstruktion aus CD 60/27-Profilen und UD 28/27-Randanschluss-Profilen

Detail-V-Schnitt M 1:2

Legende

Stahlbeton (STB)
Beton unbewehrt (UB)
Fertigteil (FT)
Gipskartonwand (GK)
+0,00 Grundrisskote
OKFF OKRF Höhenkoten
UKFD UKRD
Mauerwerk (MW)
Porenbeton (PB)
Verblender (VB)
Naturstein (NST)
Detail - Nr. / Plan - Nr.
Schnitt / Ansicht
vorhergehende Änderungen
aktuelle Änderung
Linie verdeckt
Grundstücksgrenze
Baugrenze
Baulinie
Grundwasserspiegel

OKFF	Oberkante Fertigfussboden	OK	Oberkante
OKRF	Oberkante Rohfussboden	UK	Unterkante
OKRD	Oberkante Rohdecke	HK	Hinterkante
UKFD	Unterkante Fertigdecke	VK	Vorderkante
UKRD	Unterkante Rohdecke	ELT	Elektro
FBRH	Fertigbrüstungshöhe	HZG	Heizung
RBRH	Rohbrüstungshöhe	LFT	Lufttechnik
LH	Lichte Höhe (Fertighöhe)	SAN	Sanitär
RH	Raumhoch (Rohhöhe)	RR	Regenrohr
FF	Fertigfussboden	FR	Futterrohr
RD	Rohdecke	TEL	Telefon
FD	Fertigdecke	DL	Datenleitung
BD	Bodendurchbruch (L/B)	FA	Feuerwehraufzug
DD	Deckendurchbruch (L/B)	LA	Lastenaufzug
DA	Deckenaussparung (L/B)	PA	Personenaufzug
UD	Unterzugsdurchbruch (L/B)	TRH	Treppenhaus
BE	Bodeneinlauf (L/B)	FM	Feuermelder
DE	Dacheinlauf (L/B)	FL	Feuerlöscher
WA	Wandaussparung (B/H/T)	FSK	Feuerwehrschlüsselkasten
WD	Wanddurchbruch (B/H)	BMZ	Brandmeldezentrale
WS	Wandschlitz (B/T)	RM	Rauchmelder
UZ	Unterzug	RWA	Rauch- und Wärmeabzugsanlage
ÜZ	Überzug	NA	Notausgang
DV	Deckenversprung	SP	Sprinkler
SW	Schwelle	WHY	Wandhydrant
BF	Bauwerksfuge	(H)	Hydrant
DF	Dehnungsfuge		Fluchtrichtung

BW	Brandwand
Bauart BW	Bauart Brandwand
F90	feuerbeständige Wand
F30	feuerhemmende Wand
T30-RS	Feuerschutzabschluss feuerhemmend, rauchdicht, selbstschließend
T90-RS	Feuerschutzabschluss feuerbeständig, rauchdicht, selbstschließend
T30	Tür / Tor feuerhemmend
T90	Tür / Tor feuerbeständig
MR	Motor Raffstore

Brandschutzanforderungen

- feuerbeständiges Bauteil (F90)
- Bauart Brandwand
- Brandwand
- feuerbeständige Decke (F90)

Maßstab: 0

Änderungen:

INDEX	DATUM	ÄNDERUNG	GEZEICHNET

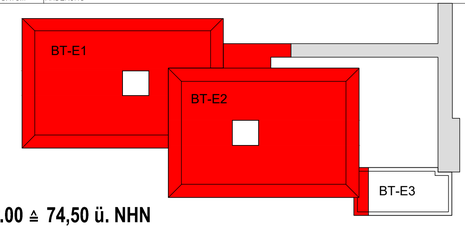

± 0.00 ≙ 74,50 ü. NHN

Projekt
6520003151
Erweiterungsneubau Anne-Frank Gesamtschule (Bauteil E)
Burgholzstraße 120, 44145 Dortmund

Bauherr
Stadt Dortmund
Städt. Immobilienwirtschaft FB 65
Königswall 14
44137 Dortmund

Freigabe
Datum, Unterschrift

Planer

Freigabe
Datum, Unterschrift

Fachplaner

Planinhalt
Ausführungsdetail
Abhangdecke Rasterdecke - Klassenraum
Anschluss an Wand / GK-Fries (Raum-Zuordnung siehe Deckenspiegel)

Projektnr.	Verfasser	Mitarbeiter	erstellt am:	Planstand:		Format	Maßstab
6520003151			20.01.2026	20.01.2026 16:14:12		**840.50/ 593.50**	1 : 2

Plannummer
AFGS-NEU-5-DT-ARDF-000-244-00_Abhangdecke Rasterdecke