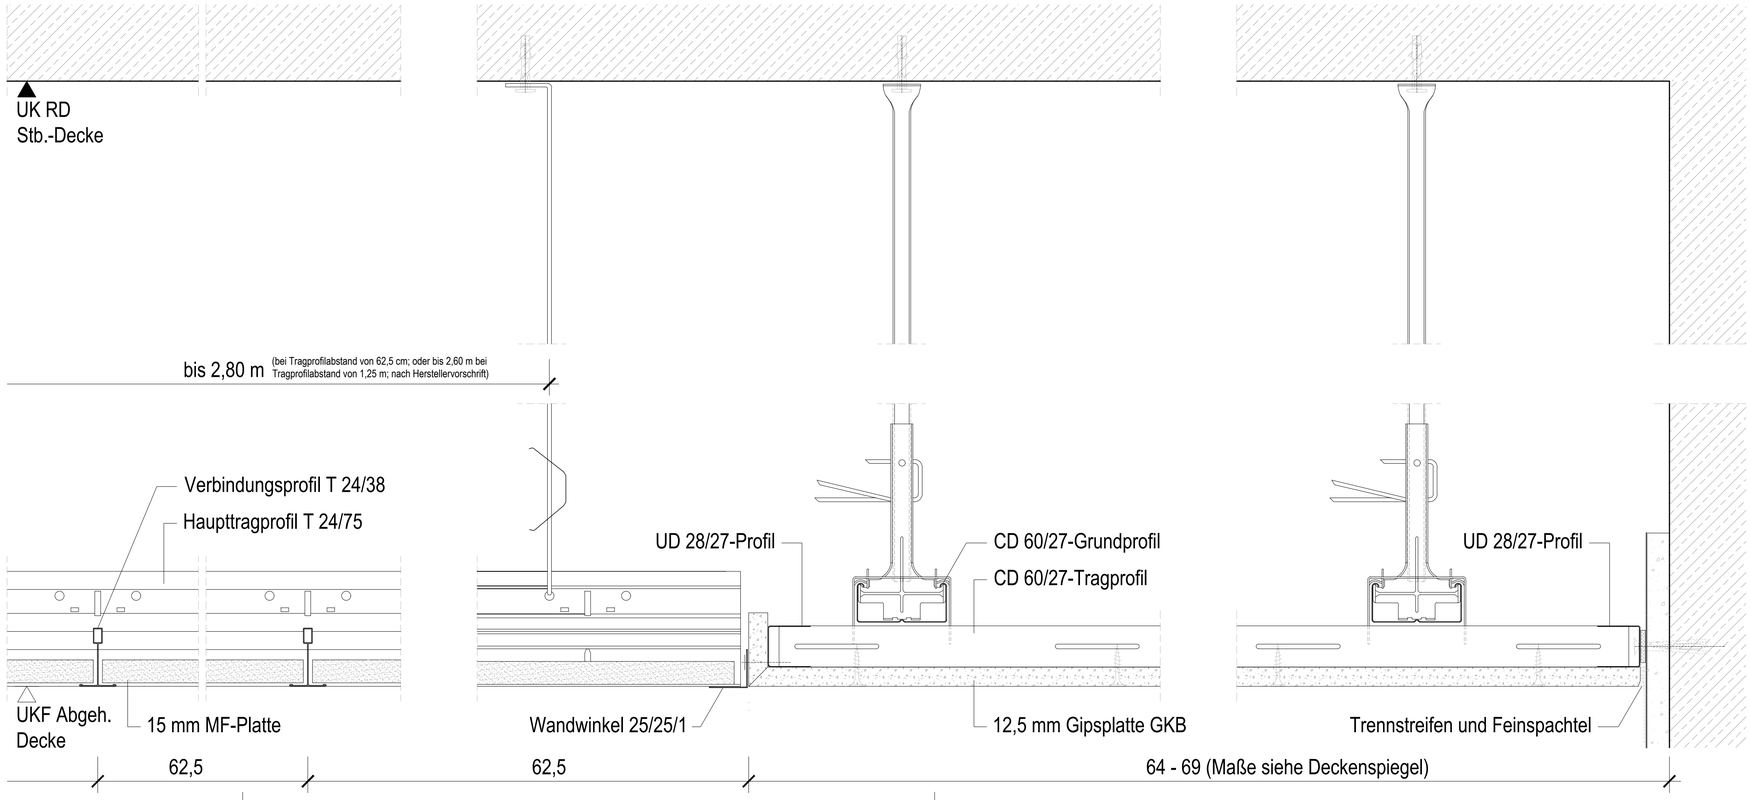

Abgehängte Weitspann-Rasterdecke 62,5 cm x 62,5 cm, : Mineralfaser-Rasterdeckenplatten, scharfkantig, herausnehmbar, Farbe weiß gem. Farbkarte Hersteller und Bemusterung durch AG; Oberflächenstruktur gem. Bemusterung; A2-s1, d0 nach DIN EN 13501-1; sichtbare Trag-, Verbindungs- und Randanschluss-Profile in Farbe weiß (ca. RAL 9003) vorbehaltlich Bemusterung durch AG; αw ≥ 0,85 Schallabsorption gem. raumakustischen Gutachten; im Küchenbereich als Hygiene-Decke (ohne GK-Wandfries)

Umlaufender GK-Wandfries, glatt:
12,5 mm Gipsbauplatten, gespachtelt und gestrichen, RAL-Farbe gem. Bemusterung durch AG, auf abgehängter Unterkonstruktion aus CD 60/27-Profilen und UD 28/27-Randanschluss-Profilen

Detail-V-Schnitt M 1:2

Legende

Stahlbeton (STB)
Beton unbewehrt (UB)
Fertigteil (FT)
Gipskartonwand (GK)
+0,00 Grundrisskote
OKFF OKRF UKFD UKRD Höhenkoten
Mauerwerk (MW)
Porenbeton (PB)
Verblender (VB)
Naturstein (NST)
Detail - Nr. / Plan - Nr.
Schnitt / Ansicht
vorhergehende Änderungen
aktuelle Änderung
Linie verdeckt
Grundstücksgrenze
Baugrenze
Baulinie
Grundwasserspiegel

OKFF	Oberkante Fertigfussboden	OK	Oberkante	BW	Brandwand
OKRF	Oberkante Rohfussboden	UK	Unterkante	Bauart BW	Bauart Brandwand
OKRD	Oberkante Rohdecke	HK	Hinterkante	F90	feuerbeständige Wand
UKFD	Unterkante Fertigdecke	VK	Vorderkante	F30	feuerhemmende Wand
UKRD	Unterkante Rohdecke	ELT	Elektro		
FBRH	Fertigbrüstungshöhe	HZG	Heizung	T30-RS	Feuerschutzabschluss feuerhemmend, rauchdicht, selbstschließend
RBRH	Rohbrüstungshöhe	LFT	Lufttechnik		
LH	Lichte Höhe (Fertighöhe)	SAN	Sanitär		
RH	Raumhoch (Rohhöhe)	RR	Regenrohr	T90-RS	Feuerschutzabschluss feuerbeständig, rauchdicht, selbstschließend
FF	Fertigfussboden	FR	Fallrohr		
RD	Rohdecke	TEL	Telefon		
FD	Fertigdecke	DL	Datenleitung	T30	Tür / Tor feuerhemmend
BD	Bodendurchbruch (L/B)	FA	Feuerwehraufzug	T90	Tür / Tor feuerbeständig
DD	Deckendurchbruch (L/B)	LA	Lastenaufzug		
DA	Deckenaussparung (L/B)	PA	Personenaufzug	MR	Motor Raffstore
UD	Unterzugsdurchbruch (L/B)	TRH	Treppenhaus		
BE	Bodeneinlauf (L/B)	FM	Feuermelder		
DE	Dacheinlauf (L/B)	FL	Feuerlöscher		
WA	Wandaussparung (B/H/T)	FSK	Feuerwehrschlüsselkasten		
WD	Wanddurchbruch (B/H)	BMZ	Brandmeldezentrale		
WS	Wandschlitz (B/T)	RM	Rauchmelder		
UZ	Unterzug	RWA	Rauch- und Wärmeabzugsanlage		
ÜZ	Überzug				
DV	Deckenversprung	NA	Notausgang		
SW	Schwelle	SP	Sprinkler		
BF	Bauwerksfuge	WHY	Wandhydrant		
DF	Dehnungsfuge	(H)	Hydrant		
		→	Fluchtrichtung		

Brandschutzanforderungen
- feuerbeständiges Bauteil (F90)
- Bauart Brandwand
- Brandwand
- feuerbeständige Decke (F90)

Maßstab: 0

Änderungen:

INDEX	DATUM	ÄNDERUNG	GEZEICHNET

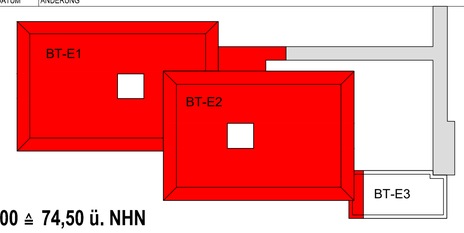

± 0.00 ≙ 74,50 ü. NHN

Projekt
6520003151
Erweiterungsneubau Anne-Frank Gesamtschule (Bauteil E)
Burgholzstraße 120, 44145 Dortmund

Bauherr
Stadt Dortmund
Städt. Immobilienwirtschaft FB 65
Königswall 14
44137 Dormtund

Freigabe
Datum, Unterschrift

Planer

Freigabe
Datum, Unterschrift

Fachplaner

Planinhalt
Ausführungsdetail
Abhangdecke Weitspann-Rasterdecke - Klassenraum
Anschluss an Wand / GK-Fries (Raum-Zuordnung siehe Deckenspiegel)

Projektnr.	Verfasser	Mitarbeiter	erstellt am:	Planstand:		Format	Maßstab
6520003151			24.02.2026	24.02.2026 16:14:12		840.50/ 593.50	1 : 2

Plannummer
AFGS-NEU-5-DT-ARDF-000-249-00_Abhangdecke Weitspann-Rasterdecke