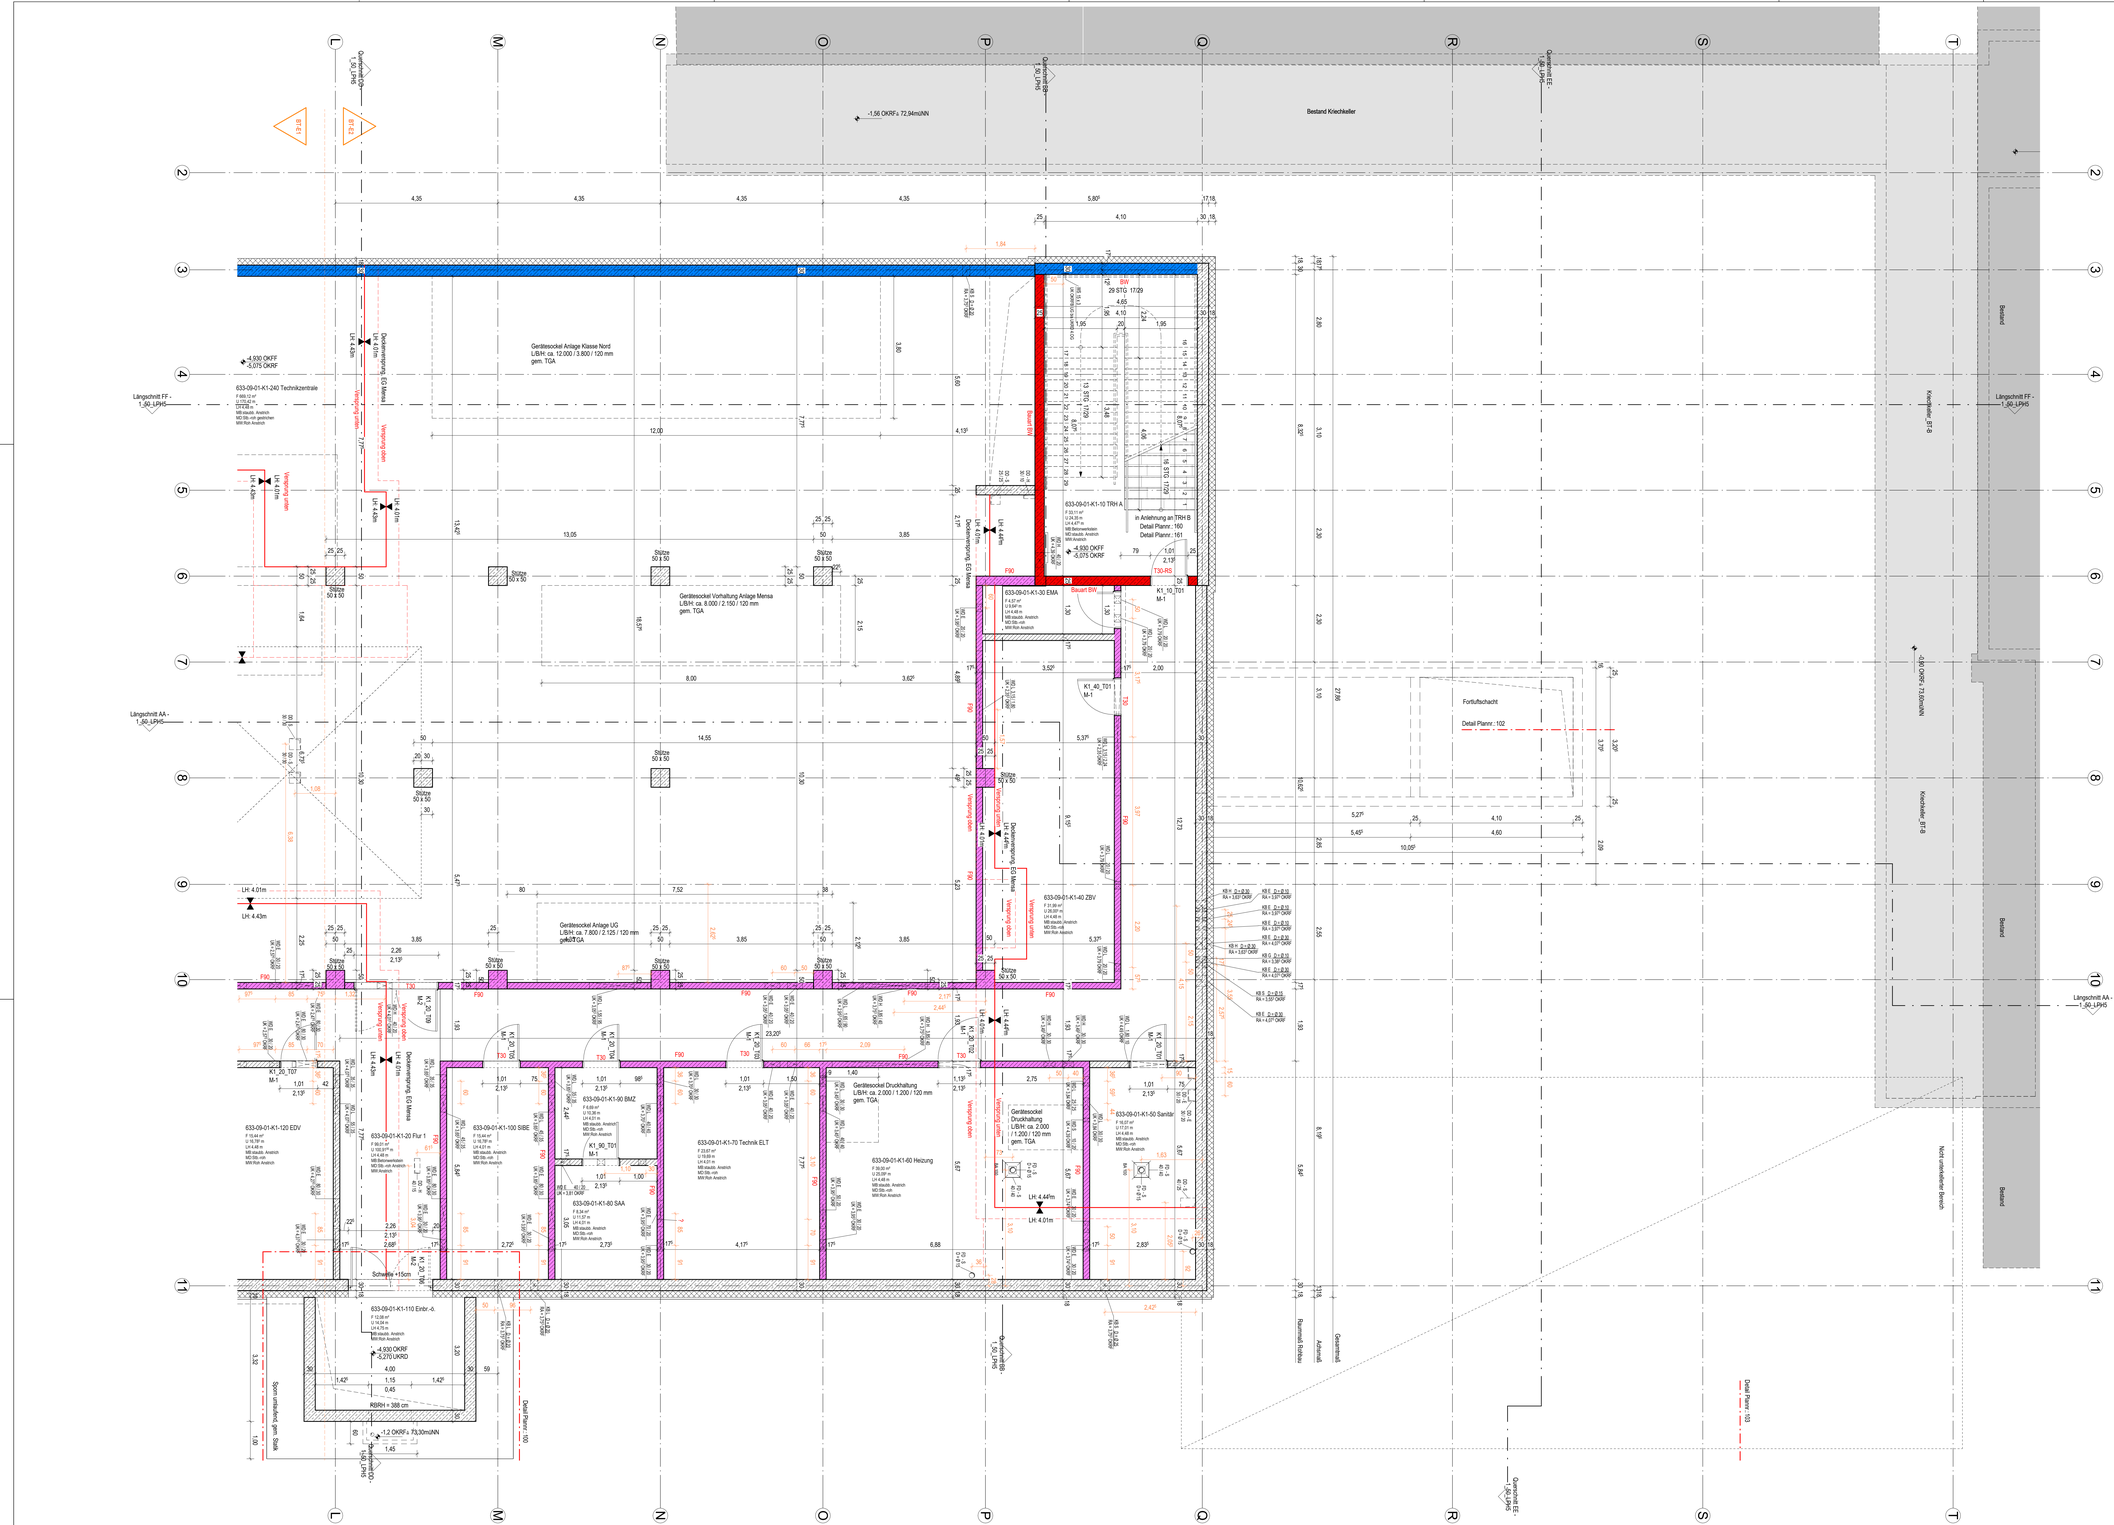
Bestand Kirchkeller
-1,56 OKRFx 72,94müNN
Gerüstsockel Anlage Klasse Nord
L/B/H: ca. 12.000 / 3.800 / 120 mm
gem. TGA
Gerüstsockel Vorhaltung Anlage Mensa
L/B/H: ca. 8.000 / 2.150 / 120 mm
gem. TGA
Gerüstsockel Anlage UG
L/B/H: ca. 7.800 / 2.125 / 120 mm
gem. TGA
Gerüstsockel Druckhaltung
L/B/H: ca. 2.000 / 1.200 / 120 mm
gem. TGA
-4,930 OKFF
-5,075 OKRF
633-09-01-K1-240 Technikzentrale
633-09-01-K1-10 TRH A
633-09-01-K1-30 EMA
633-09-01-K1-40 ZBV
633-09-01-K1-50 Sanitär
633-09-01-K1-60 Heizung
633-09-01-K1-70 Technik ELT
633-09-01-K1-80 SAA
633-09-01-K1-90 BMZ
633-09-01-K1-100 SIBE
633-09-01-K1-110 Einbr.-ö.
633-09-01-K1-120 EDV
633-09-01-K1-20 Flur 1
in Anlehnung an TRH B
Detail Plannr.: 160
Detail Plannr.: 161
Detail Plannr.: 102
Detail Plannr.: 103
Fortluftschacht
Stütze 50 x 50
Stütze 50 x 60
Schwelle +15cm
Spurn unterbrochen alle 5lfdm
RBRH = 388 cm
-1,2 OKRF= 73,30müNN
Deckenversprung EG/Mensa
Deckenversprung EG/Terrasse
Deckenversprung EG/Terrasse
Deckenversprung EG/Mensa
Versatz oben Kurvilinear
Versatz oben
Versatz unten
Versatz unten Kurvilinear
Versatz unten Kurvilinear
Versatz unten
Versatz unten
Versatz unten