



Ansicht Nord\_Lichthof BT2

M 1:50

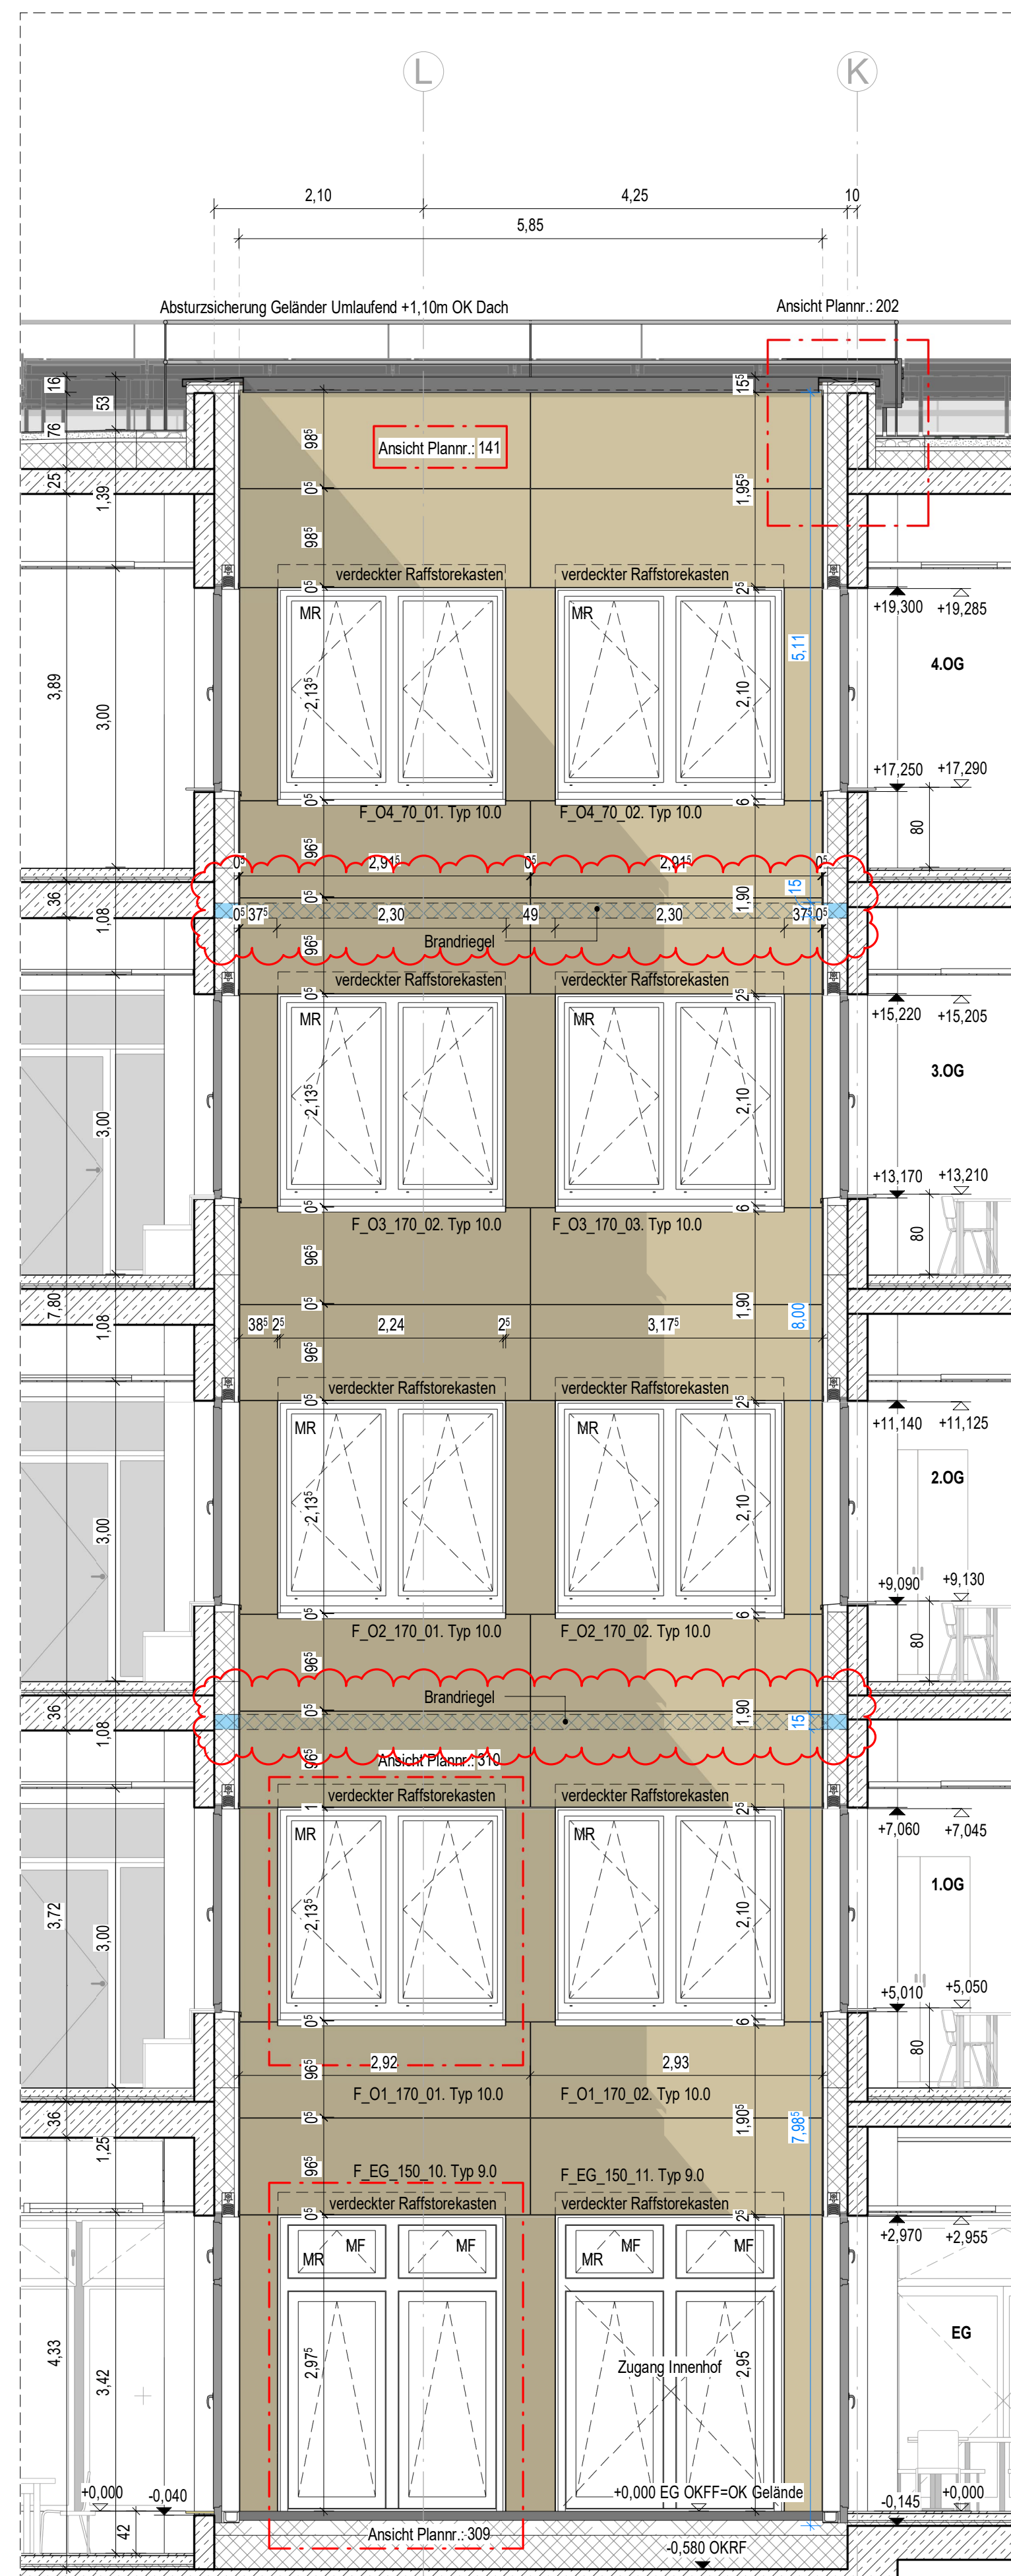


Ansicht Ost\_Lichthof BT2

M 1:50

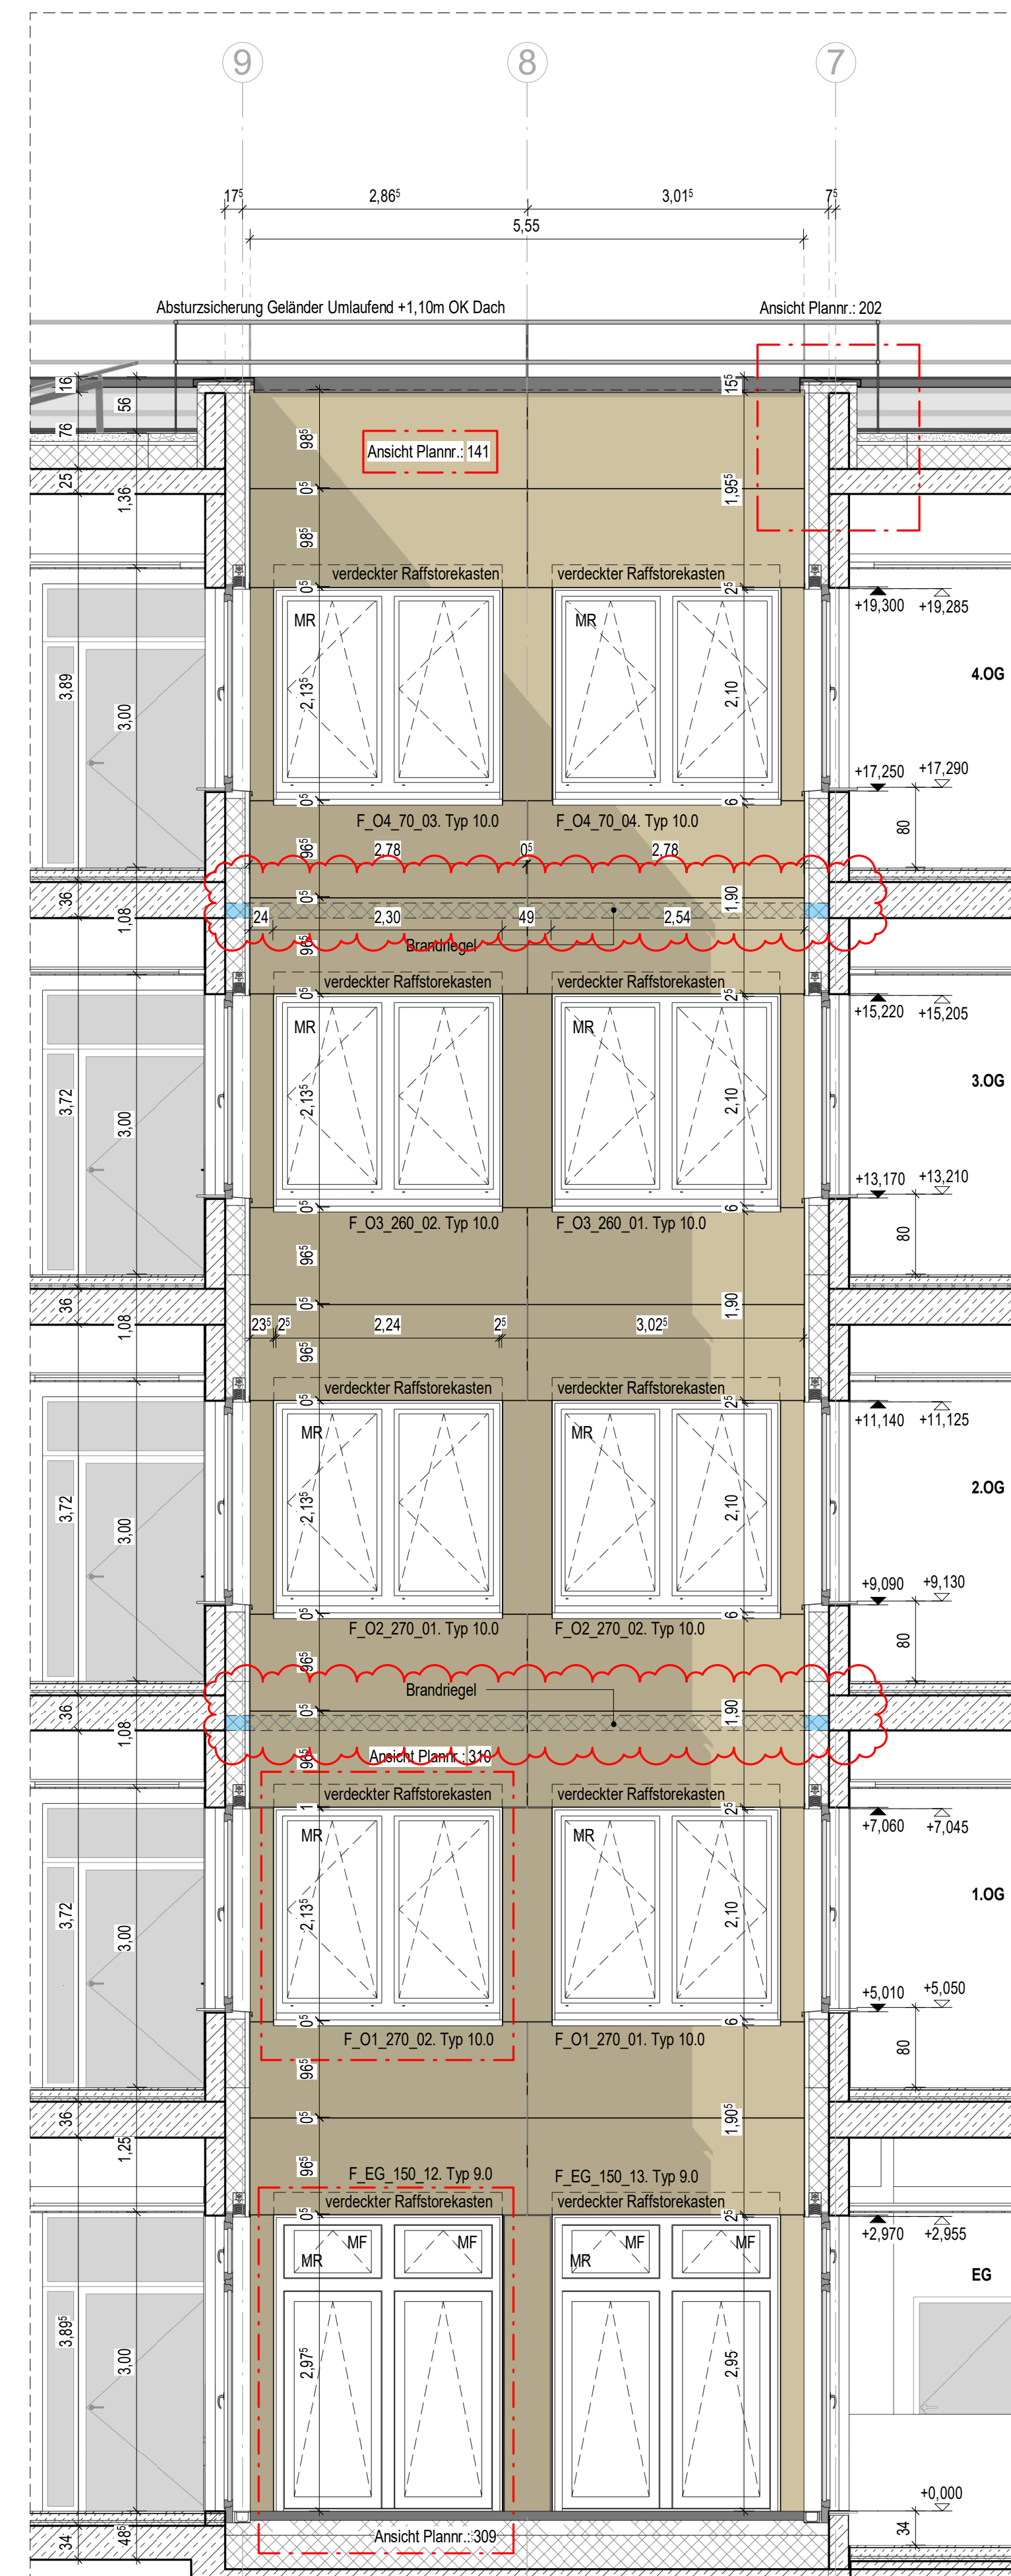

Ansicht Süd\_Lichthof BT2

M 1:50

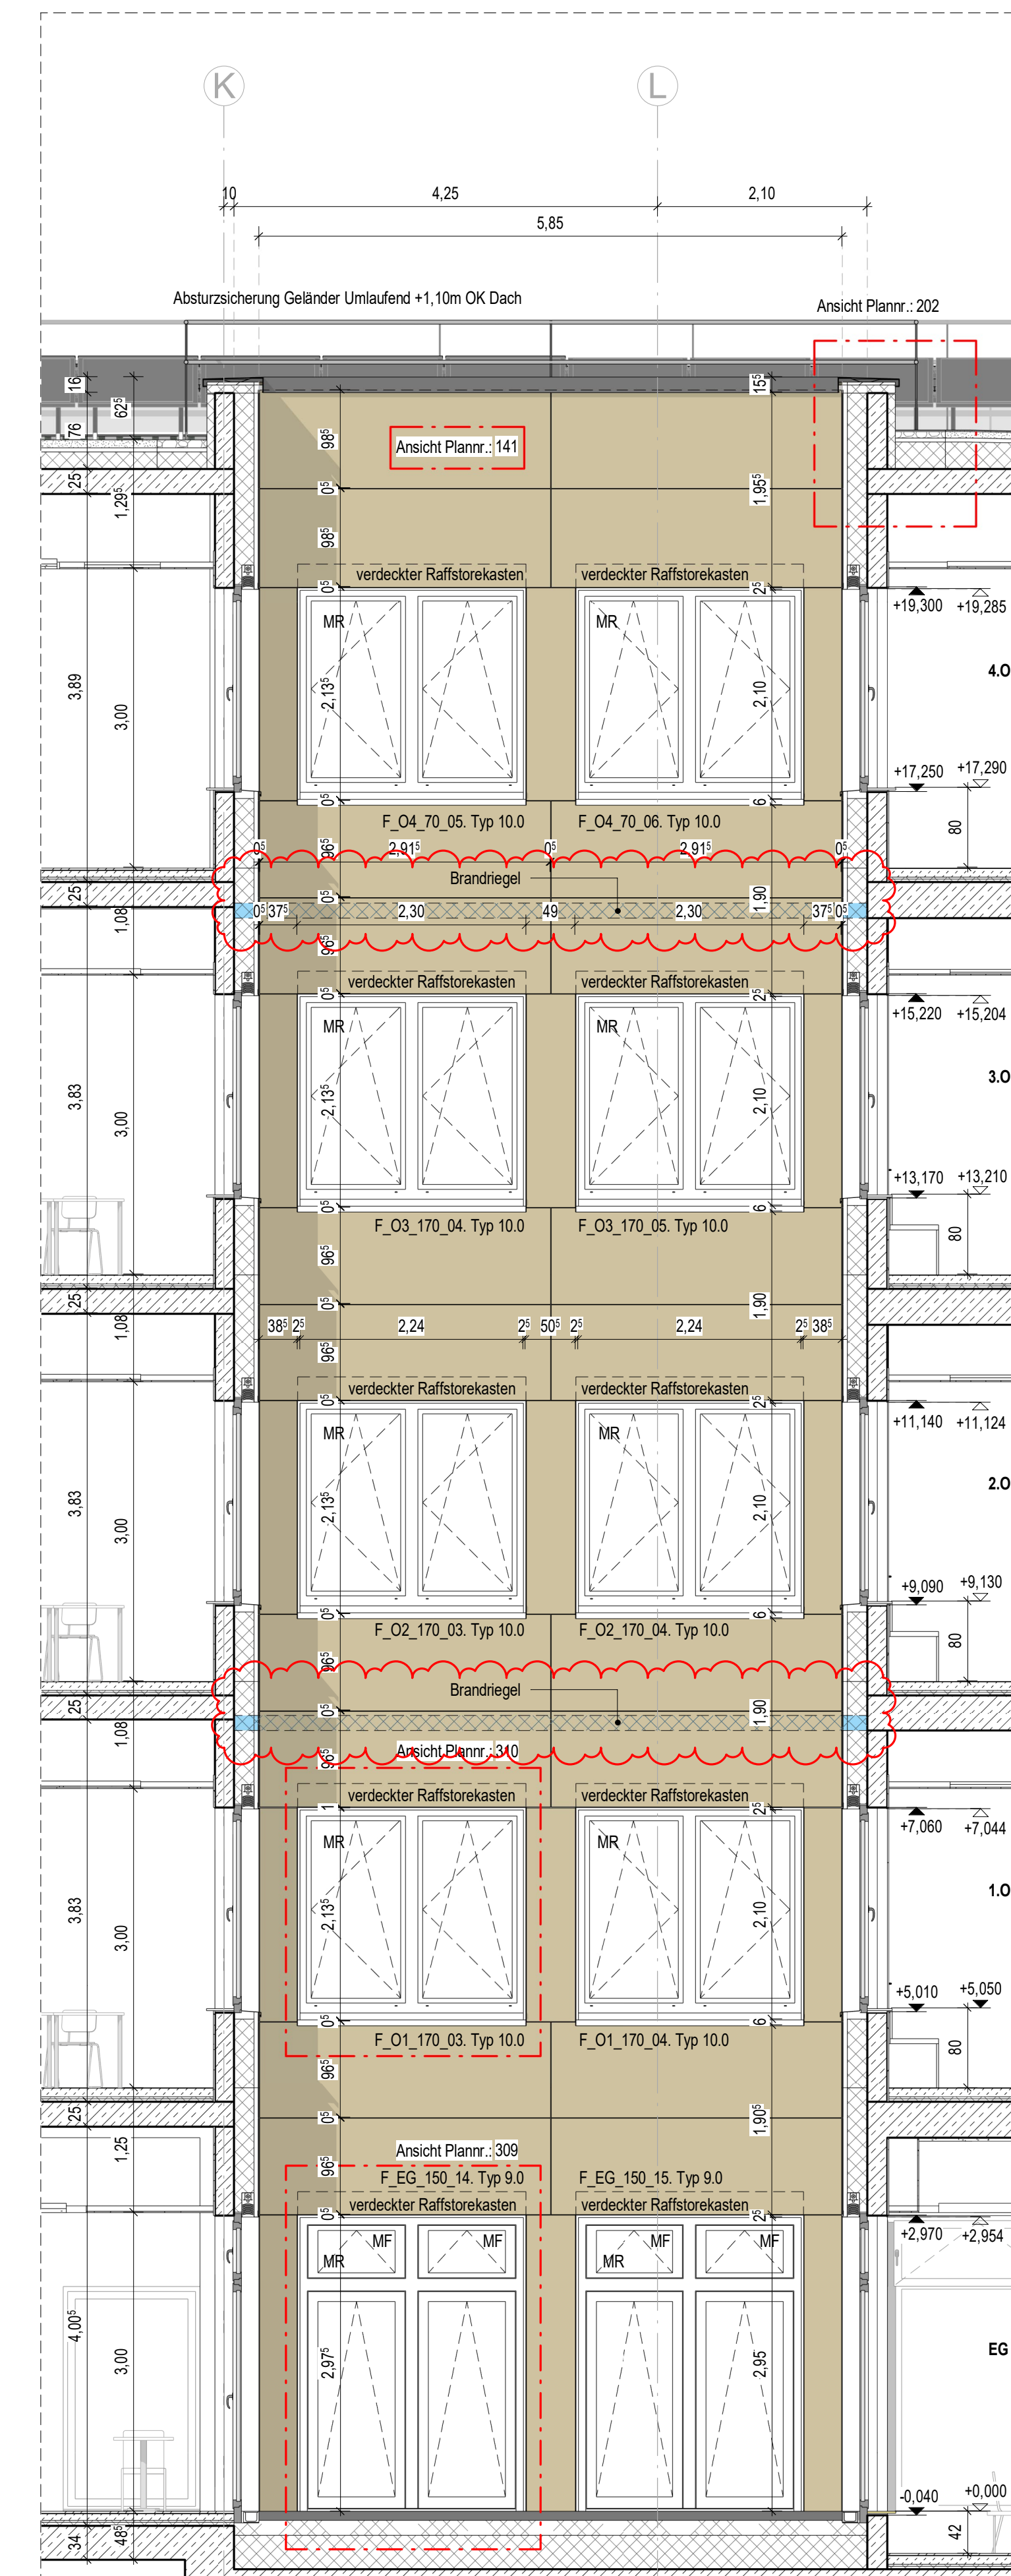

Ansicht West\_Lichthof BT2

M 1:50

[illegible]