

BELEUCHTUNG

Drallauslass

Tellerventil - Auslass

Zuluft Schlitzschiene

ARC-Deckenspiegel ist nur in Kombination mit der aktuellen ELT-Planung gültig.

BELEUCHTUNG

L1	Montageort:	UG Nassräume
L1.1	Montageort:	Bereich Mensa EG
L1.2	Montageort:	Bereich Mensa EG
L2	Montageort:	TRH
L2.1	Montageort:	Bereich Mensa
L2.2	Montageort:	Bereich Mensa
L3	Montageort:	UG + ELT/EDV Räume
L4	Montageort:	Nassräume
L5	Montageort:	Nassräume ab EG
L6	Montageort:	Klassenräume
L7	Montageort:	Klassenräume
L8	Montageort:	Bühne EG - Schienenstrahler
L9	Montageort:	Flure
L10	Montageort:	Clusterräume 1.OG-4.OG

SICHERHEITSBELEUCHTUNG

Decken-Rechteckleuchte mit SL-Anbau

Sicherheitsbeleuchtung - Zentrale

Sicherheitsleuchte EB

Sicherheitsleuchte AP

ELEKTROTECHNIK

Präsenzmelder Master Decke UP

Präsenzmelder Slave Decke UP

BRANDMELDETECHNIK

Multisensormelder

Multisensormelder ZD

Wärmemelder

Optischer Signalgeber

GEFAHRENMELDETECHNIK

Sprachalarmierungstechnik

Lautsprecher Decke

Legende

GK Lochdecke, akustik 2cm Dämmlauflage	GK Lochdecke, akustik 5cm Dämmlauflage
GK Lochdecke, freitragend, akustik, 2cm Dämmlauflage	Rasterdecke - 62,5 x 62,5
Rasterdecke Hygiene - 125 x 62,5	Weisspapp-Rasterdecke - 62,5 x 62,5
Rasterdecke Hygiene - 62,5 x 62,5	Weisspapp-Rasterdecke Hygiene - 62,5 x 62,5
GK glatt, Hygiene	GK, glatt
Rasterdecke Feuchtraum - 62,5 x 62,5	Weisspapp-Rasterdecke Feuchtraum - 62,5 x 62,5
GK glatt, Feuchtraum	Spachteln + streichen
GK glatt, Feuchtraum, weisspappend	Putz
Holzwohle-Akustikplatte - 62,5 x 62,5	GK, glatt, Dachschräge
Akustik-Deckensegel	roh

Schwenkvorrichtung os. 1,40 m (Symbol), kann erst mit ausgewähltem Produkt abgestimmt werden!

Legende

Stahlbeton (STB)	Mauerwerk (MW)	Linie verbodt
Beton unbewehrt (UB)	Porenbeton (PB)	Grundstücksgrenze
Fertigteil (FT)	Veränder (VB)	Baugrenze
Opakwand (OK)	Naturstein (NST)	Baseline
Grundrisskote	Detail - Nr. Plan-Nr.	Grundwasserspiegel

CKFF Höhenkoten

CKFF vorliegende Änderungen

CKFF aktuelle Änderungen

OK Oberkante

UK Unterkante

HK Hinterkante

VK Vorderkante

ELT Elektro

HZD Heizung

LTT Lüftung

SAK Sanitär

RR Regenrohr

FB Füllbehälter

TEL Telefon

DL Dämmung

FA Feuertrennwand

LA Lastenaufzug

PA Personenlift

TRH Treppenhause

FM Feuermelder

FL Feuerlöscher

FSK Feuerschutzschleusen

RM Rauchmelder

RM Rauch- und Wärmeabzugsanlage

NA Notruf

WHT Wärmehaube

SP Sprinkler

HST Hydrant

Fluchtstrichtung

BW Baustell

F30 Feuerbeständige Wand

T30-RS Feuerschutzabschluss feuertrennend, rauchdicht, selbstschließend

T30-RS Feuerschutzabschluss feuerbeständig, rauchdicht, selbstschließend

T30 Tür / Tor feuertrennend

T30 Tür / Tor feuerbeständig

MR Motor

MR Motor

Brandchutzanforderungen

feuerbeständiges Bauteil (F30)

Baustell Baustell

Brandwand


feuerbeständige Decke (F30)

Maßstab: 0

Änderungen:

Nr.	Datum	Änderung
3	20.02.2026	nach ELT Plan vom 30.09.2025 angepasst, Legende ergänzt, Rasterdecke ergänzt
2	31.07.2025	Verschiebungen Deckenspiegel TGA
1	21.10.2024	Änderung gem. Abstimmung TGA

INDEX

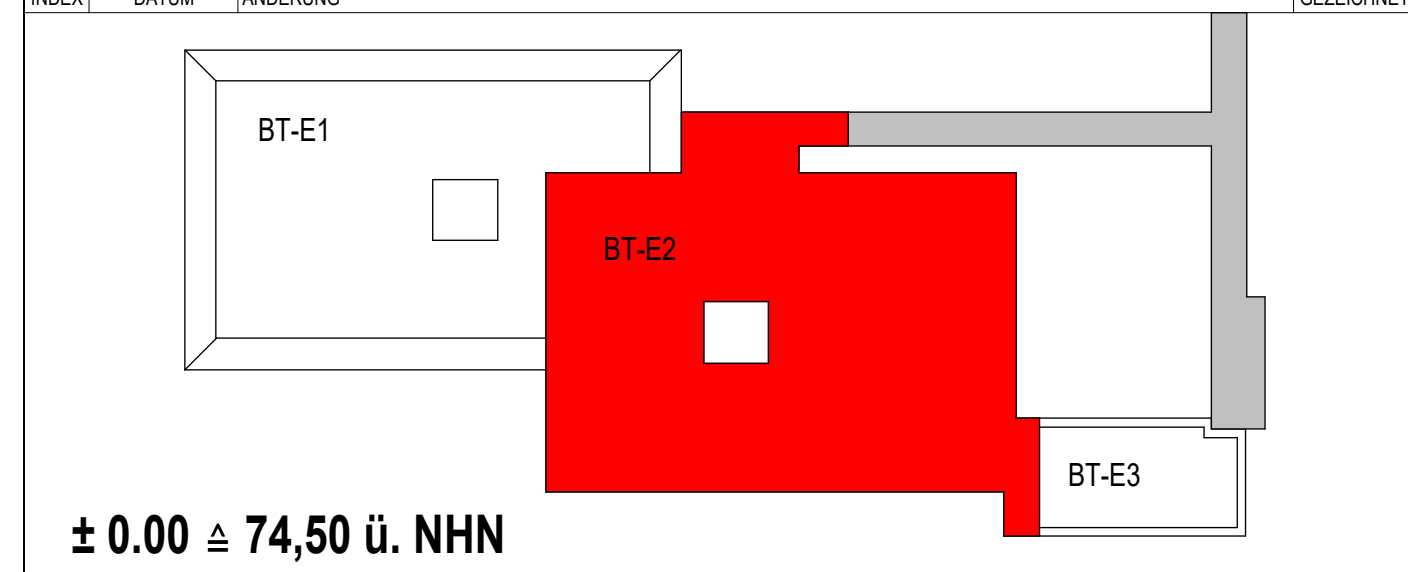

± 0.00 ± 74,50 ü. NNH

Projekt

6520003151

Erweiterungsneubau Anne-Frank Gesamtschule (Bauteil E)

Burgholzstraße 120, 44145 Dortmund

Bauherr

Stadt Dortmund

Süd. Immobilienwirtschaft FB 65

Königsplatz 14

44137 Dortmund

Freigabe

Datum, Unterschrift

Planer

Freigabe

Datum, Unterschrift

Fachplaner

Planinhalt

Ausführungszeichnung

Deckenspiegel

1. Obergeschoss

Projektnr.

6520003151

Verfasser

29.08.2024

Modifiziert

01.04.2026

Formal

1078,50

Maßstab

840,50

Wsk

angelegt

Plannummer

AFGS-NEU-5-GR-ARDS-10G-048-03_BT-2

Grundriss 1.OG_BT-2