


[illegible]

Maßstab: 

Änderungen:

[illegible]

3	20.02.2026	nach ELT Plan vom 30.09.2025 angepasst, Legende ergänzt, Rasterdecke ergänzt	
2	31.07.2025	Verschiebungen Deckenspiegel TGA	
1	21.10.2024	Änderung gem. Abstimmung TGA	
INDEX	DATUM	ÄNDERUNG	GEZEICHNET

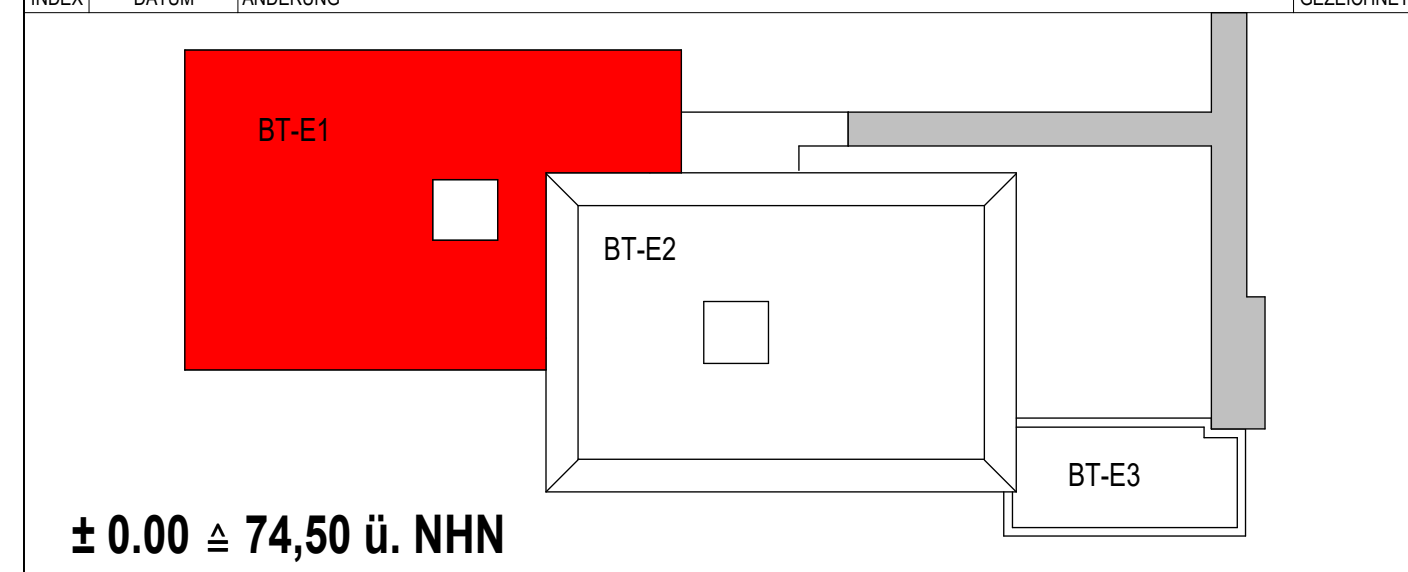

$\pm 0.00 \triangleq 74,50 \text{ ü. NHN}$

Projekt	6520003151 Erweiterungsneubau Anne-Frank Gesamtschule (Bauteil E) Burgholzstraße 120, 44145 Dortmund
---------	--

Bauherr	<div></div> <div>Stadt Dortmund BSBG Immobilienwirtschaft FB 65 Königswald 14 44137 Dortmund</div>				Freigabe
Planer					Dortm., Innenarcht.
Fachplaner					Freigabe
					Dortm., Innenarcht.
Planimahl					
<div>Ausführungszeichnung Deckenspiegel 2. Obergeschoss</div>					<div></div>
Projektr.	Verfasser	Mitarbeiter	erstellt am	Prüfung	Fertig
6520003151			29.08.2024	01.04.2026 14:18:07	1379.50' 840.50'
Parasnummer					
AFGS-NEU-AFGS-NEU-RKW-S-GR-ARDS-2OG-683-03_BT-1					