BF1	-	Luftmengen Drucksensor	G1	-	Zuluftventilator Wing
BF2	-	Luftmengen Drucksensor	G2	-	Abluftventilator Wing
BG1	-	Rotationswächter-Fühler	K1	-	Steuereinheit IQlogic
BP1	-	Filterdruckfühler	K7:1	-	Funktionsmodul
BP2	-	Filterdruckfühler	MF1	-	Ventilstellantrieb
BP7	-	Filterdruckfühler	MF2	-	Ventilstellantrieb
BP10	-	Durchfluss Kalibrierungssensor	MG1	-	Klappenstellantrieb
BP40	-	Luftmengen Drucksensor	MG2	-	Klappenstellantrieb
BQ1	-	VOC-Fühler	MG6:1	-	Klappenstellantrieb
BT1	-	Temperaturfühler, Kanal	MG6:2	-	Klappenstellantrieb
BT2	-	Temperaturfühler Abluft	MG6:3	-	Klappenstellantrieb
BT2/BM2-		Temperatur-/Feuchtigkeitsfühler Kanal WT	P1	-	Bedienterminal
BT3	-	Temperaturfühler, Kanal	R1	-	Außenluftklappe
BT8	-	Frostschutzwächter	R2	-	Fortluftklappe
BT9	-	Tauchtemperaturfühler	R6	-	Klappe Wärmetauscher
BT20	-	Temperaturfühler, Kanal	T1	-	Motorsteuerung
BT30	-	Temperaturfühler, Kanal	T2	-	Motorsteuerung
E1	-	Rotationswärmetauscher RECOnomic	T3	-	Wärmetauschersteuerung
E1:1	-	Gegenstromplattenwärmetauscher RECO Flow	V1	-	Zuluftfilter
E2	-	Lufterhitzer, Wasser	V2	-	Abluftfilter
E3	-	Luftkühler, Wasser	V4	-	Vorfilter Abluft

Volumenstromregler

Rauchschutzklappe

Brandschutzklappe EI 90

Kühler

Jalousieklappe

Ventilator

Luftrichtung (ABL/AUL , ZUL/FOL)

Wetterschutzgitter

Schalldämpfer

Erhitzer

Filter

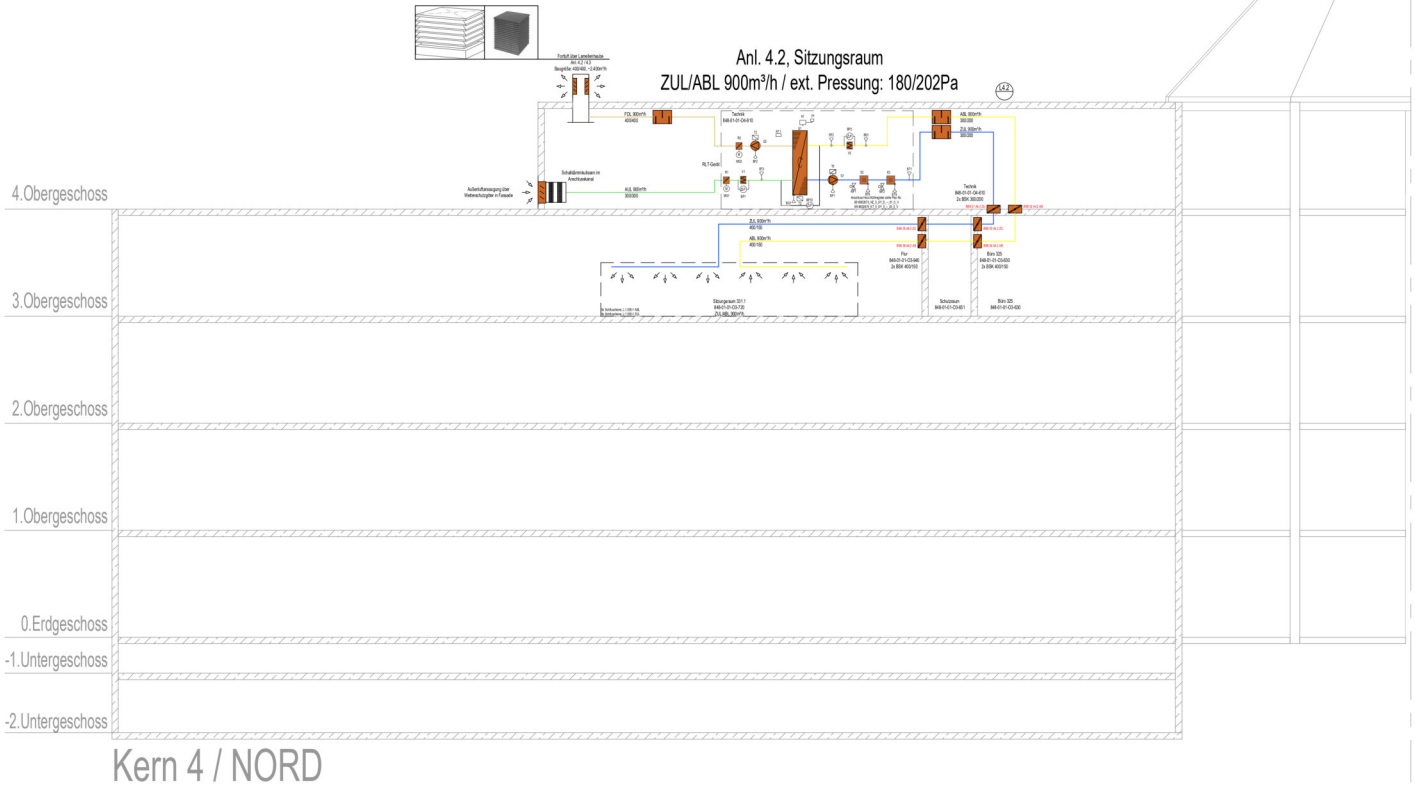

LEGENDE:

Außenluft - AUL

Fortluft - FOL

Zuluft - ZUL

Abluft - ABL

ÄNDERUNGEN	INDEX	BEARBEITET VON	DATUM
Erstellung Ausführungsplanung zur Prüfung	0	Tüns	04.11.2019
Aktualisierung der Ausführungsplanung zur Prüfung	a	Tüns	29.05.2020
Freigabe LPH 5 durch PS	b	Tüns	06.07.2020
Ergänzung der ISP-Nummern an den BSK´s (rot)	c	Tüns	30.07.2020
	d		

AR	TWP	HLS	ELT	FASS

Tragwerksplanung / Bauphysik
Ingenieurbüro Lüchtefeld
Ostfor 26
48165 Münster

Projektleitung
Bearbeitet

HLS
K & P Planung GbR
Sprakeler Straße 370
48159 Münster

Projektleitung Jörg Kraft
Bearbeitet Sebastian Tüns

Elektroplanung
E-Projekt GmbH
Zur Steinkuhle 4
48341 Altenberge

Projektleitung
Bearbeitet

Fassadenplanung
IWA Ingenieurbüro Wiethoff
Blumenstraße 16
59755 Arnsberg

Projektleitung
Bearbeitet

Architekt / Generalplanung
SCHOEPS & SCHLÜTER
Architekten GmbH
Tel +49(0)251 289 23 53-0 Fax +49(0)251 289 23 53-53
Mail info@schoeps-schlueter.de Iw www.schoeps-schlueter.de

Projektleitung
Bearbeitet

Planst.and / Datum 30.07.2020
Index C

Bauherr Ort, den Architekt / GP Münster, den

Leistungsphase
Ausführungsplanung

Stadt Dortmund – Städt. Immobilienwirtschaft
Königswall 14
44137 Dortmund
+49 (0)231 50-0
+49 (0)231 50-24826 uwinterberg@stadtdo.de

Stadt Dortmund
Projektgruppe
Sanierung Rathaus

Objektadresse
Rathaus
Friedensplatz 1 44 135 Dortmund

Maßnahme
Sanierung Rathaus der Stadt Dortmund (SRSD)

Planinhalt
Strangschema Lüftungstechnik Kern 4

Planung		Bearbeitung	
Abteilung		Blattgröße 976 x 594 mm	Kostenträger 65.1800.2675
Datum 30.07.2020		Maßstab -:--	Zeich.-Nr. LU_S_SR_D_--_14_c_F