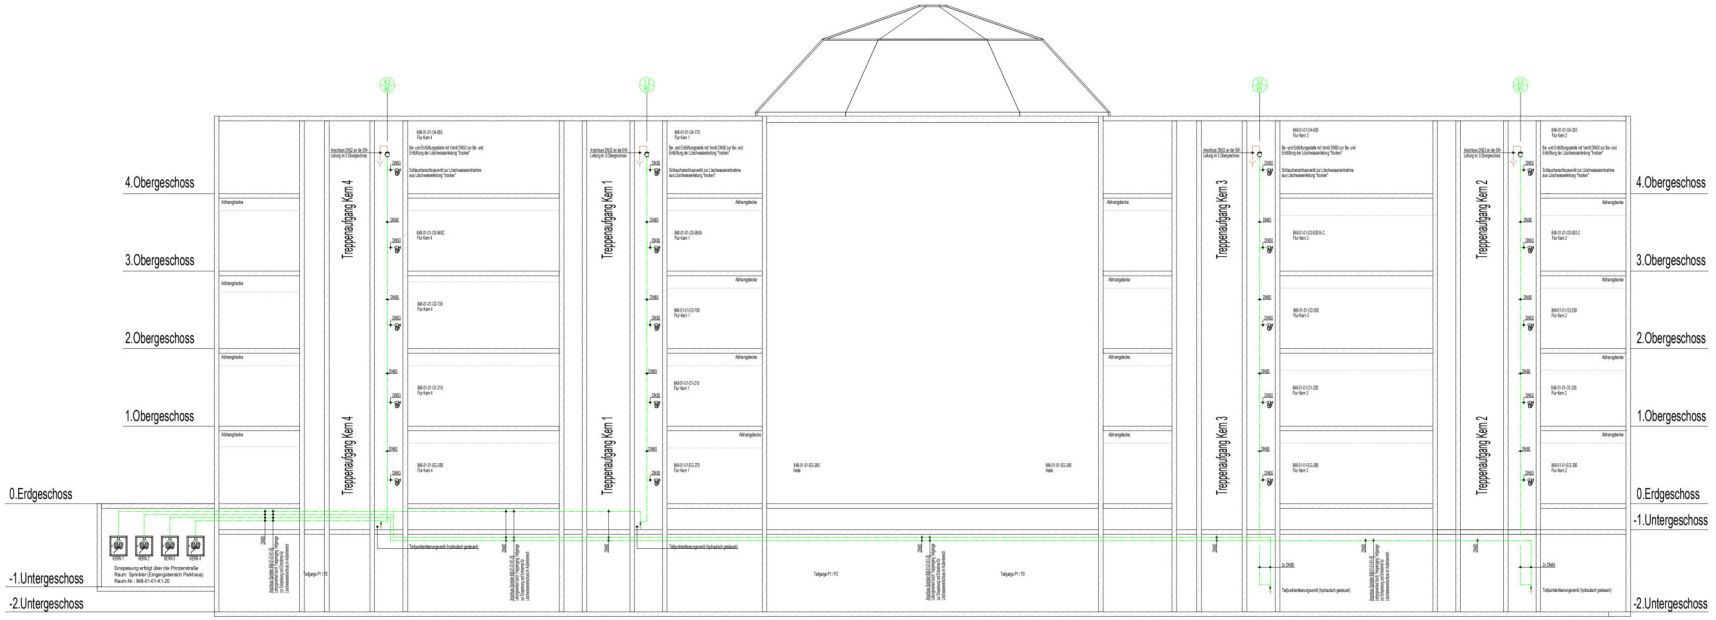

Prinzipschema Hydrantenanlage

LEGENDE:

Feuerlöschleitung

Be- und Entlüftungsstelle mit Ventil DN50 zur Be- und Entlüftung der Löschwasserleitung "trocken"

Schlauchanschlussventil zur Löschwasserentnahme aus Löschwasserleitung "trocken"

Tiefpunktentleerungsventil (hydraulisch gesteuert)

Löschwasserentspeisung

ÄNDERUNGEN	INDEX	BEARBEITET VON	DATUM
Erstellung Ausführungsplanung zur Prüfung	0	Kock	04.11.2019
Aktualisierung der Ausführungsplanung zur Prüfung	a	Kock	29.05.2020
Freigabe LPH 5 durch PS	b	Kock	06.07.2020
	c		
	d		

AR	TWP	HLS	ELT	FASS

Ingenieurbüro Lüchtefeld
Ostfor 26
48165 Münster

K & P Planung GbR
Sprakeler Straße 370
48159 Münster

E-Projekt GmbH
Zur Steinkuhle 4
48341 Altenberge

IWA Ingenieurbüro Wiethoff
Blumenstraße 16
59755 Arnsberg

SCHOEPS & SCHLÜTER
Architekten GmbH
Tel. +49(0)231 289 21 53-0 Fax +49(0)231 289 21 53-53
Mail info@schoeps-schlueter.de Tel www.schoeps-schlueter.de

Projektleitung
Bearbeitet
Jörg Kraft
Bearbeitet
Jannis Kock
Projektleitung
Bearbeitet
Projektleitung
Bearbeitet
Projektleitung
Bearbeitet
Projektleitung
Bearbeitet

Planstand / Datum: 29.05.2020 Index: a

Bauherr Ort, den Architekt / GP Münster, den

Ausführungsplanung

Stadt Dortmund - Städt. Immobilienwirtschaft
Königswall 14
44137 Dortmund
+49 (0)231 50-0
+49 (0)231 50-24826 uwinterberg@stadtdo.de

Stadt Dortmund
Projektgruppe
Sanierung Rathaus

Rathaus
Friedensplatz 1 44 135 Dortmund

Sanierung Rathaus der Stadt Dortmund (SRSD)

Prinzipschema Hydrantentechnik - Kern 1 bis 4

Planung		Bearbeitung	
Abteilung	Blattgröße: 1380 x 594 mm	Kostenträger: 65.1800.2675	
Datum: 29.05.2020	Maßstab: 1:50	Zeichn.-Nr.: SP_5_SY_0_--_01_b_F	