


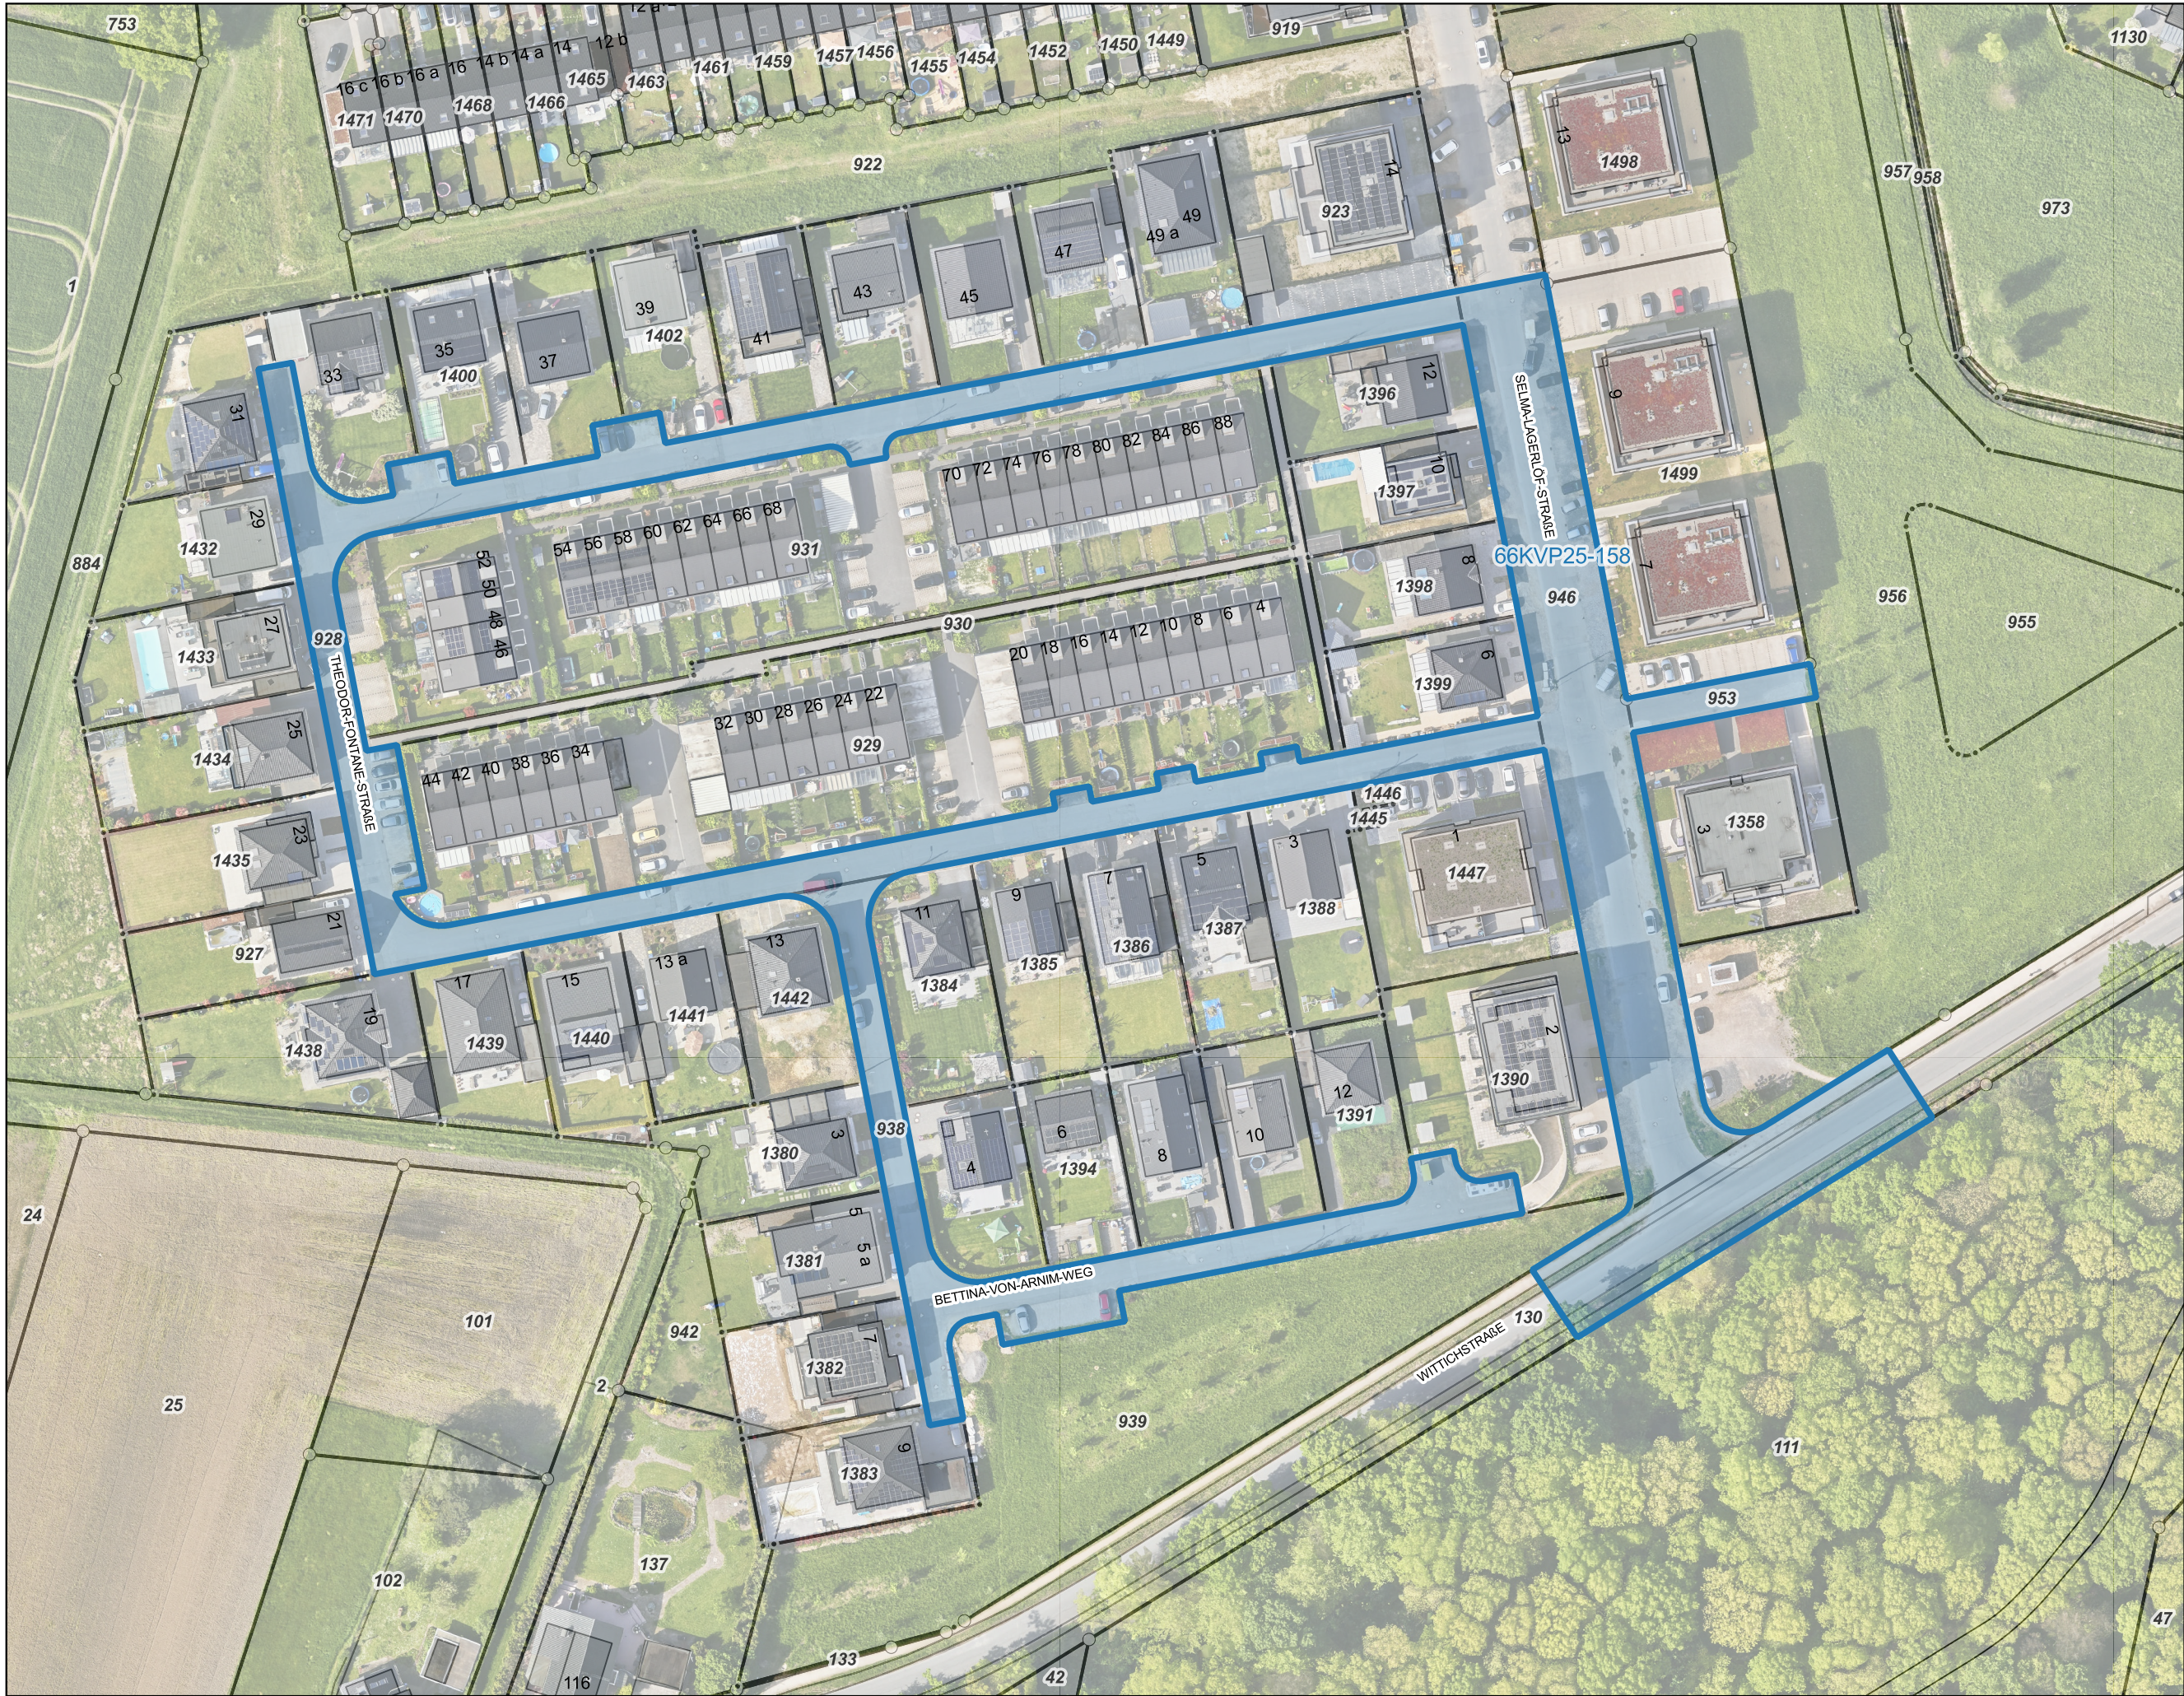


Lageplan
66KVP25-158

Legende

-  Antragsfläche
Baumaßnahme
-  Kampfmittelverdachtspunkt
(KVP)
-  KVP Radius 10m

1:1.000

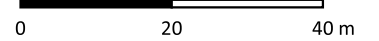

0 20 40 m